



GRUNDRISS AUFSATZRAHMEN 1:100

Querschnitt 1:50

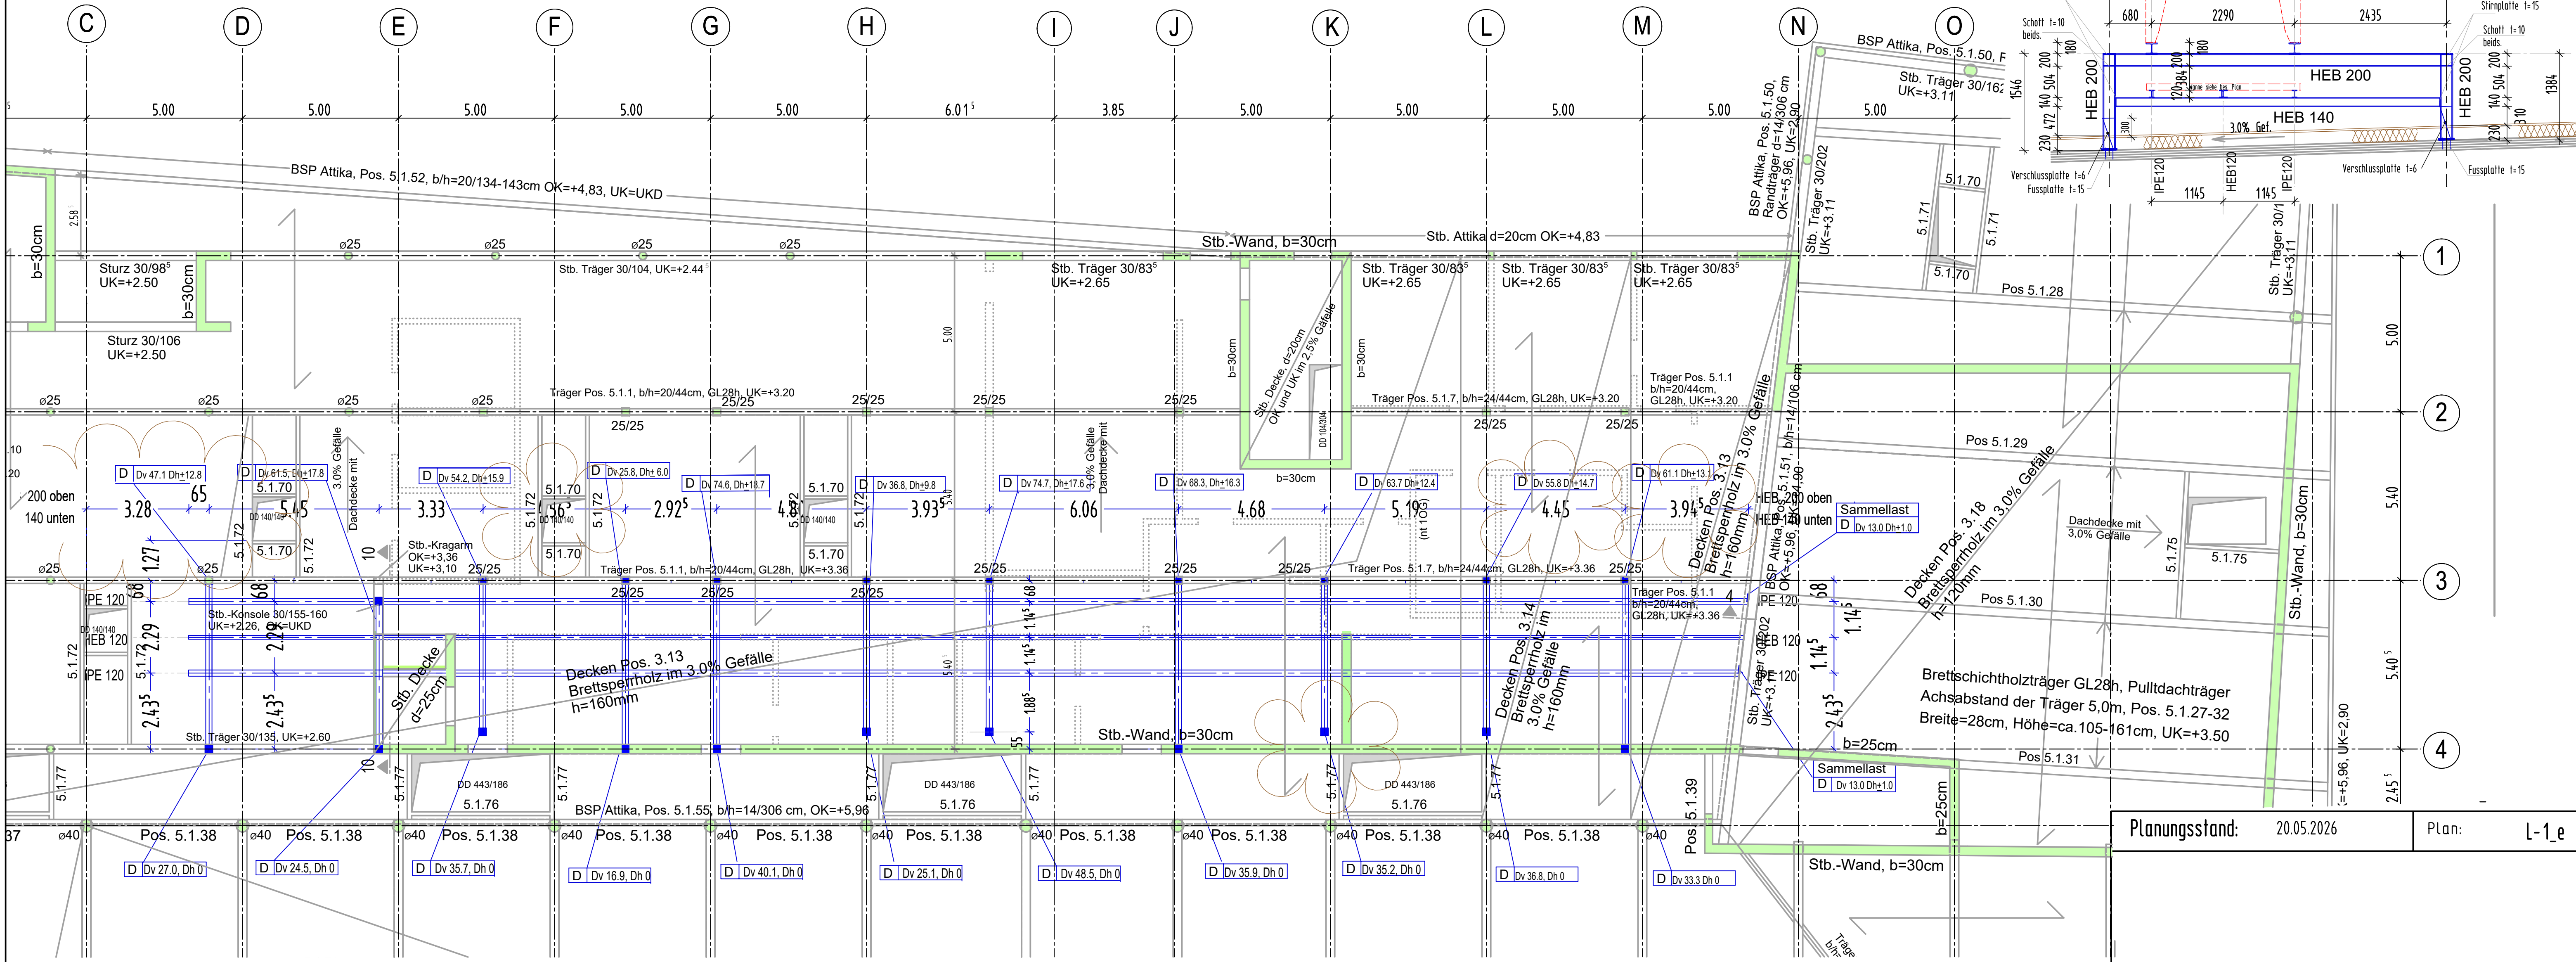


GRUNDRISS Aufsatzrahmen / Rückkühler 1:100

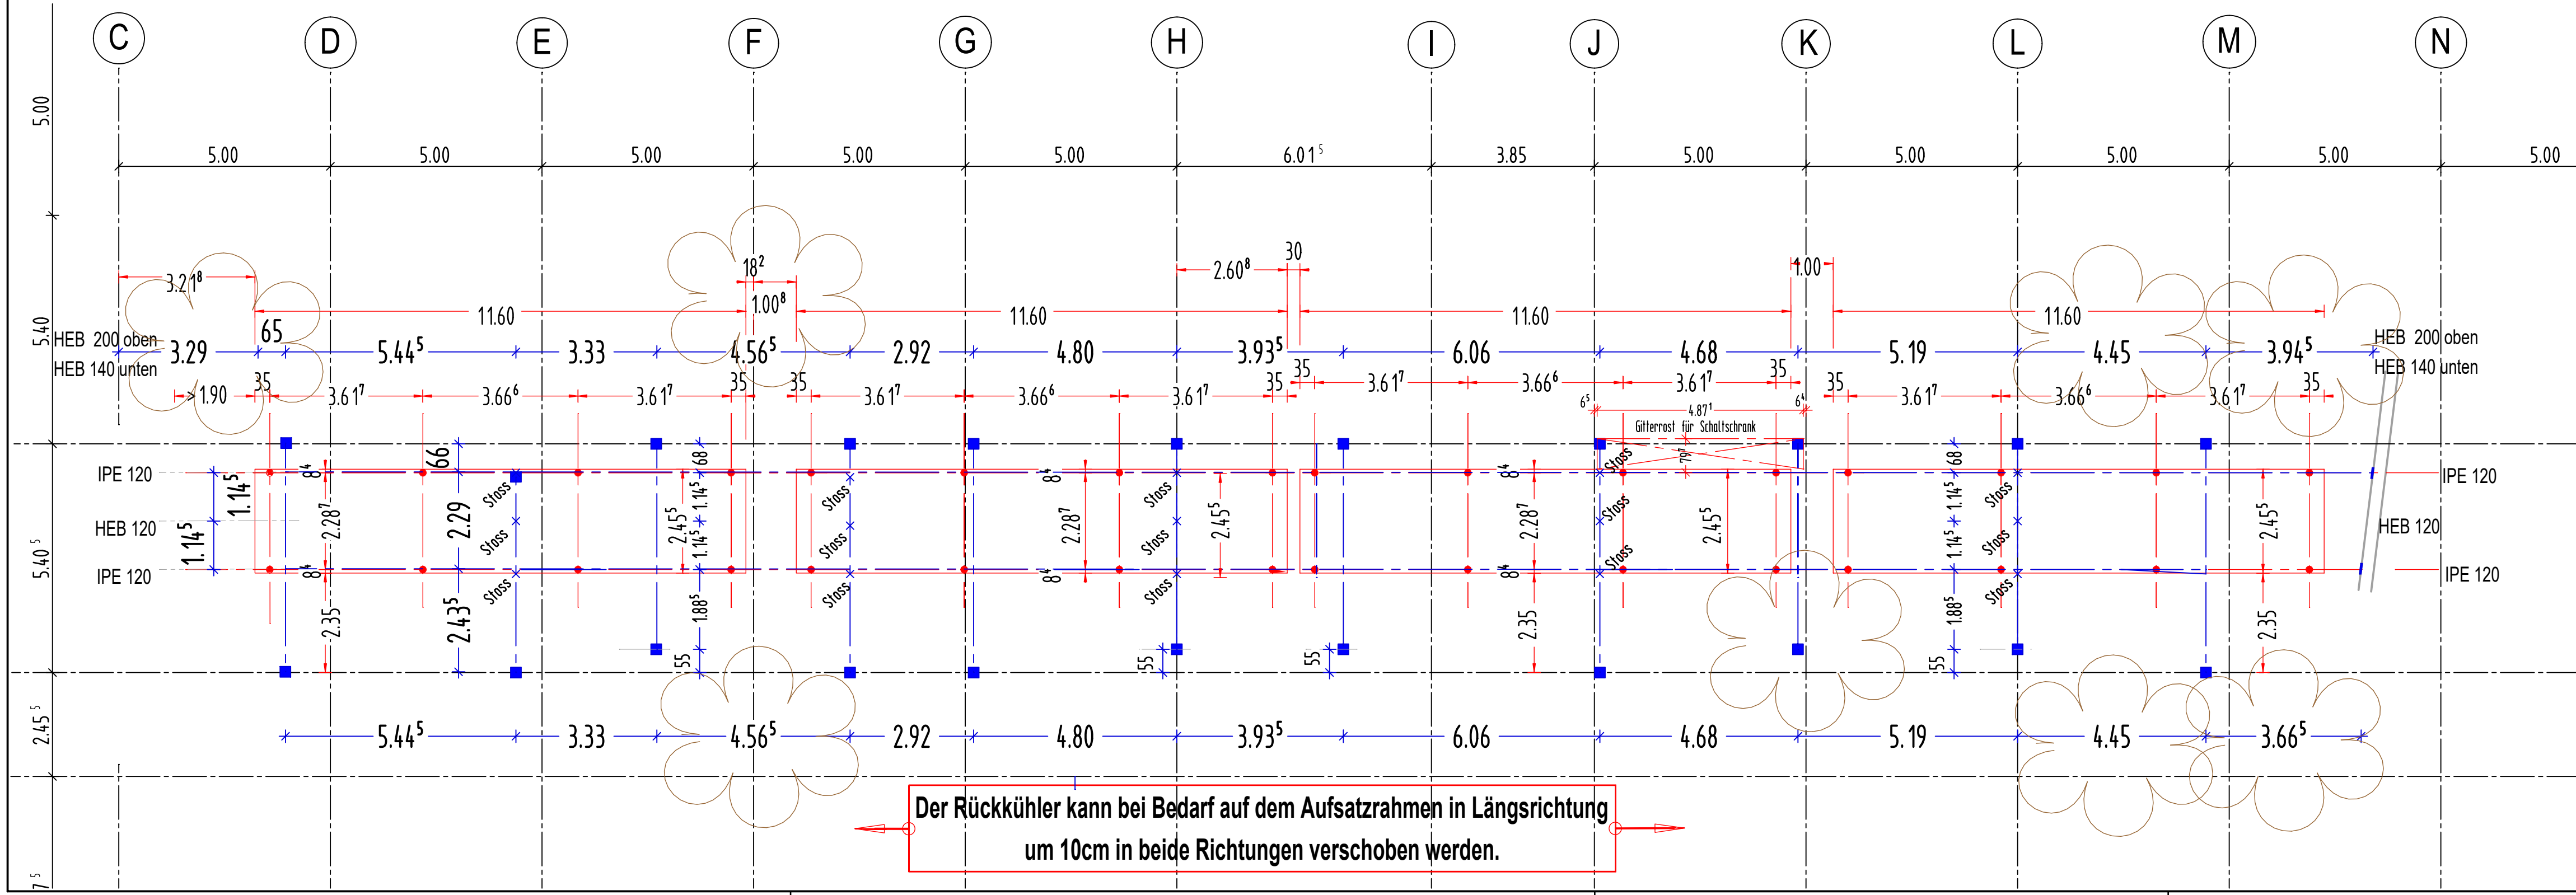

Der Rückkühler kann bei Bedarf auf dem Aufsatzrahmen in Längsrichtung um 10cm in beide Richtungen verschoben werden.

Planungsstand: 20.05.2026 Plan: L-1_e

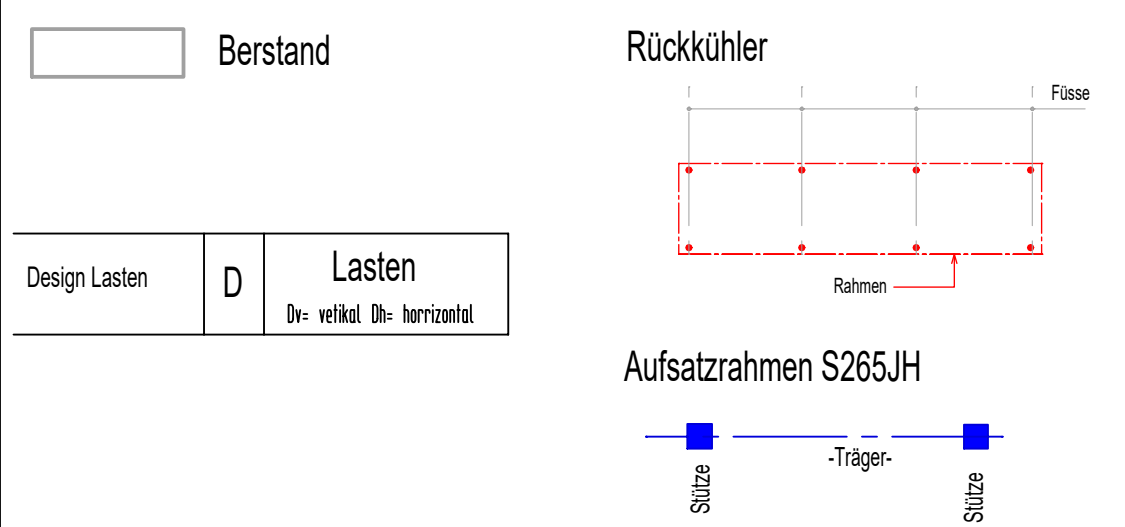

Datum	Name	Art der Änderung
06.10.2026	Z.T.	Laisten Dv. Anbindung und Abstand zwischen Achse 'B' und 'J' Beschriftung und Masse im Querschnitt
20.10.2026	Z.T.	Rückkühler neue Lage / Designs Lasten
24.10.2026	Z.T.	4 Rahmenstützen um 55cm versetzt / Gitterrost für Schallschrank / Designs Lasten
29.10.2026	Z.T.	Rückkühler Lage in Buchstabenachse verschieben
20.11.2026	Z.T.	Aufsatzrahmen, Ausrichtung gen. neuer Architektenanfrage

EFH. + 378.00 ü. NN. = ± 0.00 Alle Maße sind am Bau zu prüfen

peifer STATIK Telefon: 0711/23 09 94 74 statik@peifer-statik.de
Frisonstraße 47 D - 70736 Fellbach

Schalplan:

Lastenplan

Architekt: Krieger Architekten / Ingenieure GmbH Blumenstraße, D-42551 Velbert Tel.: 020513107-0		Projekt: Kombibad Aucherstraße D-72555 Metzingen Rückkühler Einbau auf dem Dach	
Maßstab:	Datum: 20.01.2026	Format: DIN/A1	Plan-Nr.
1:100 1: 50	Gez.: Z.T. H.-J. Würz Ges.: Dipl.-Ing. M. Peifer	Auftrags-Nr.: Freigabe:	L-1 e