




GRUNDRISS AUFSATZRAHMEN 1:100

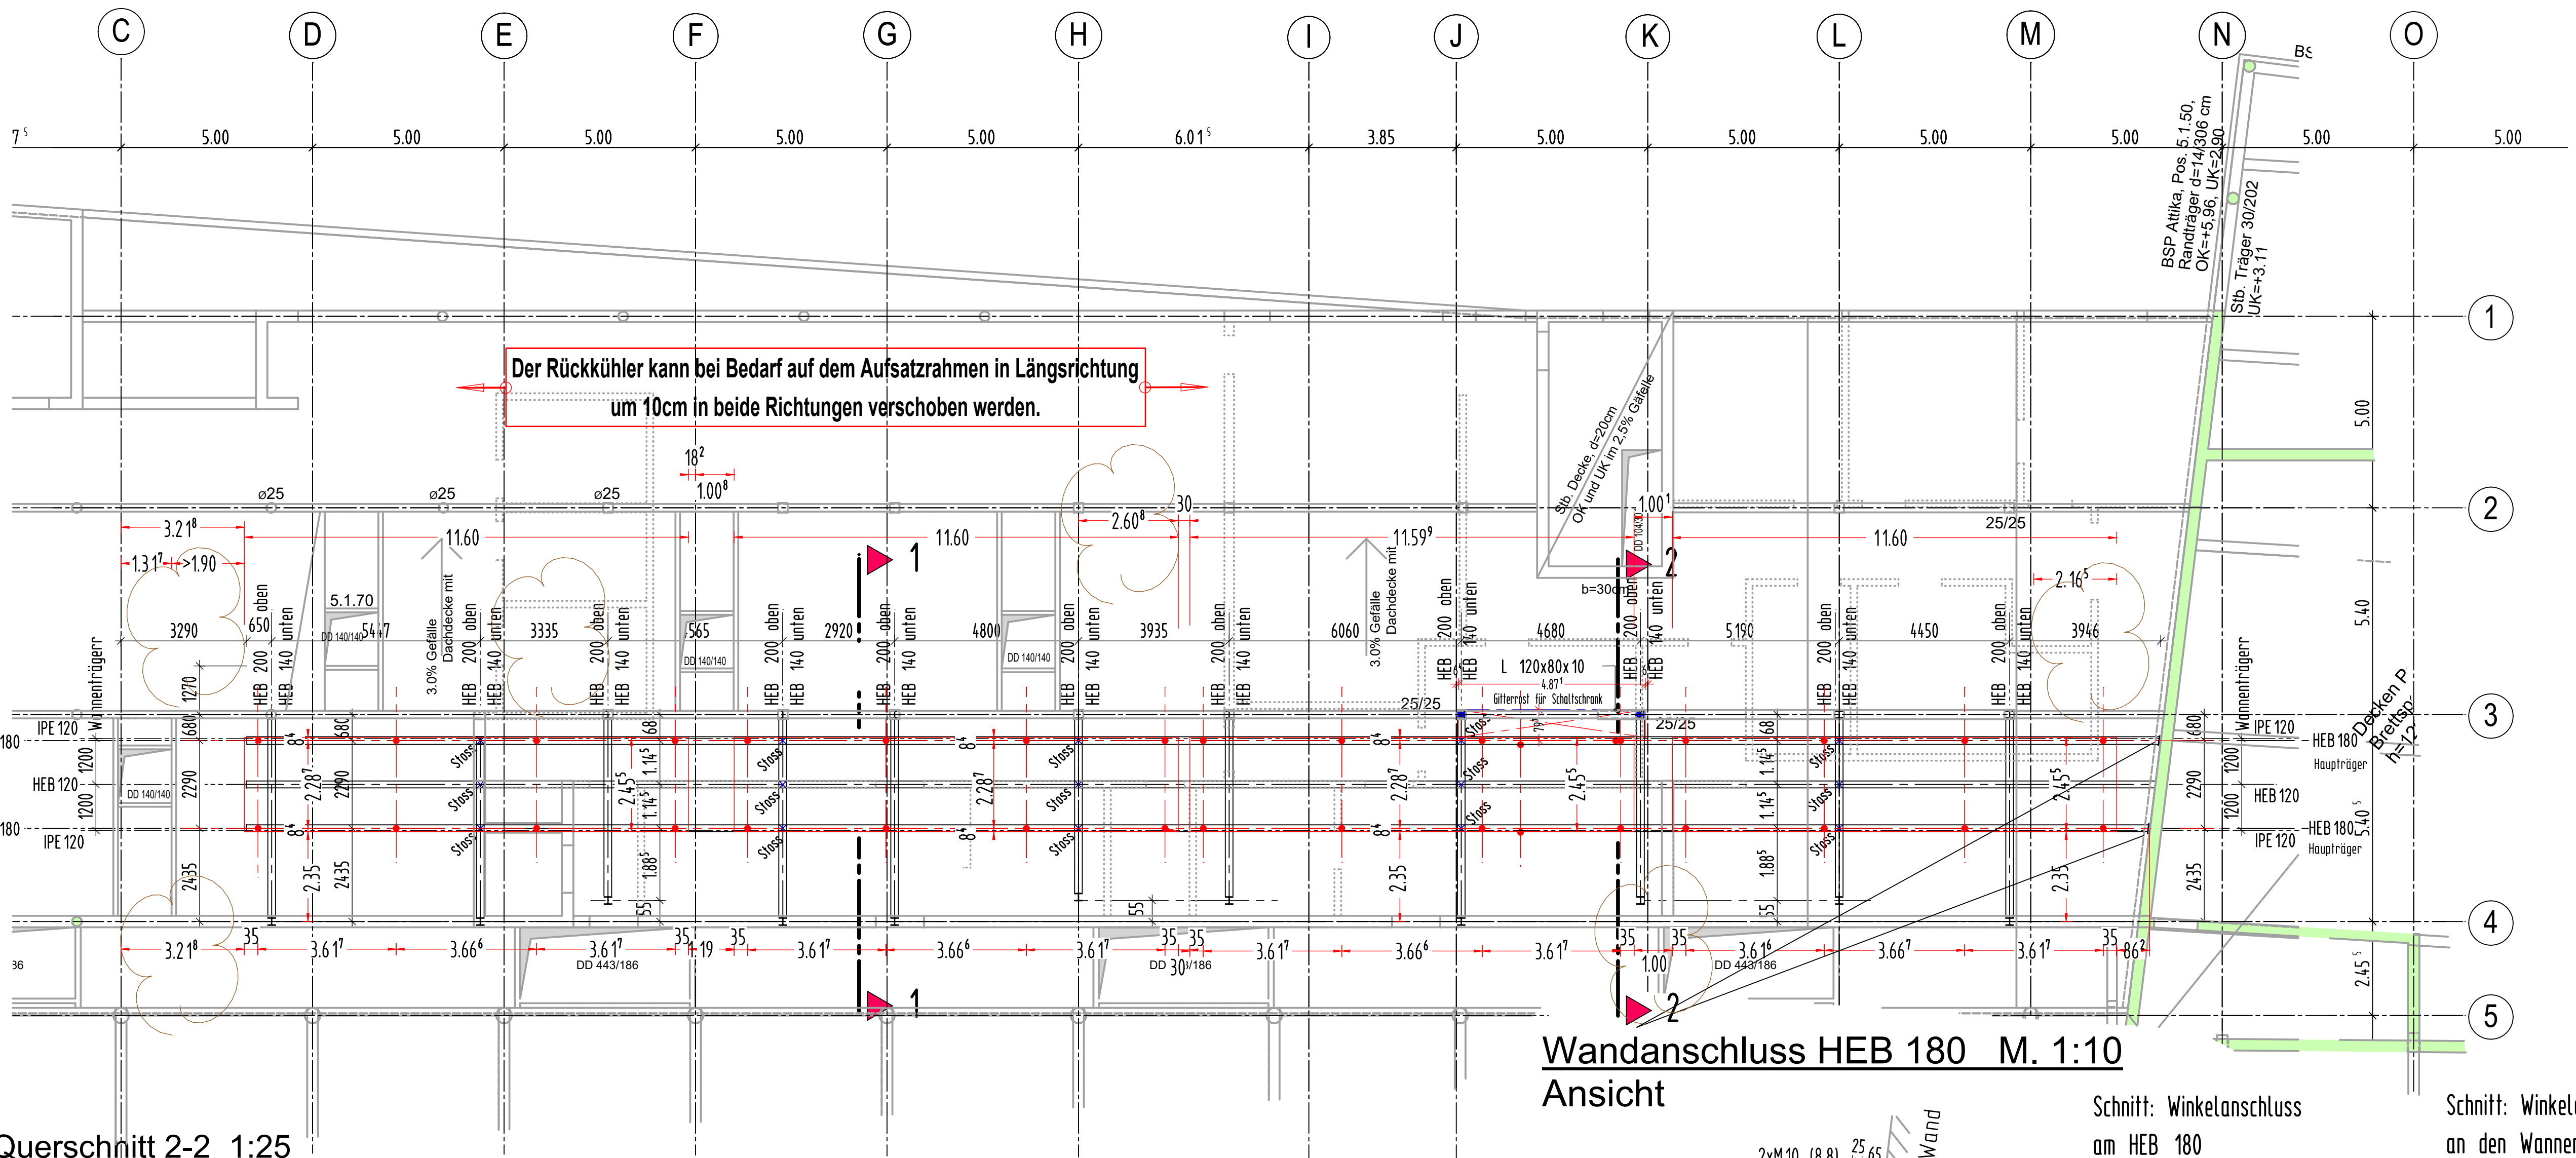


Querschnitt 2-2 1:25

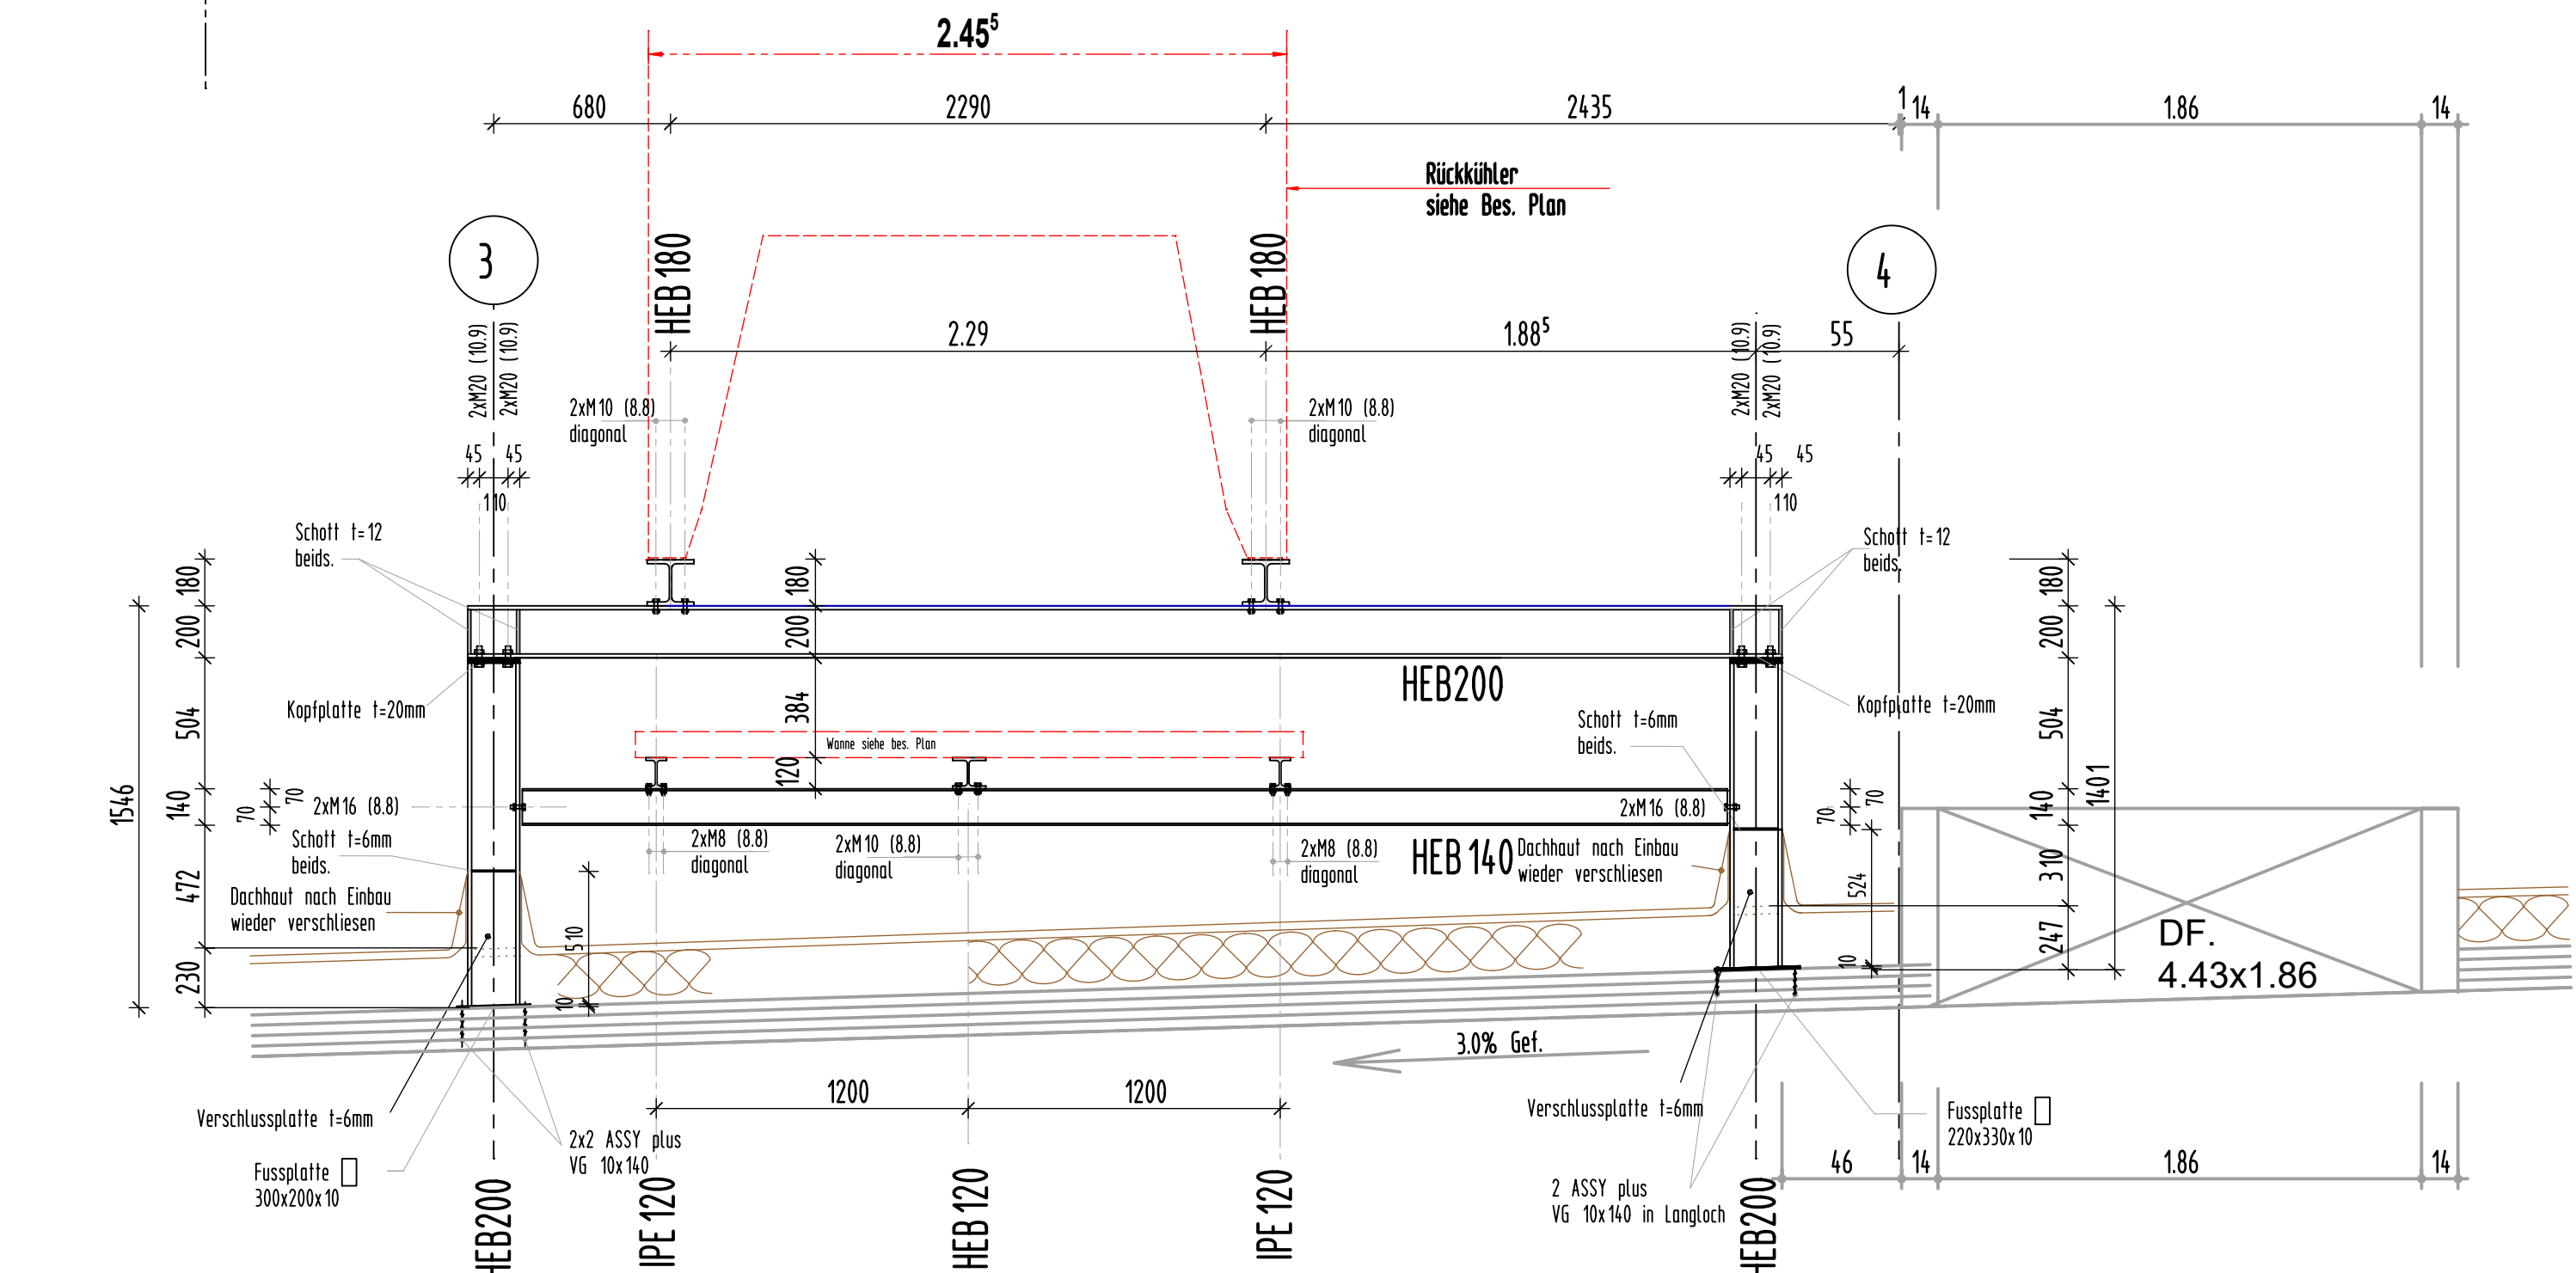



Fußpunkt bei Achse ,3' + ,4' M. 1:10 Ansicht

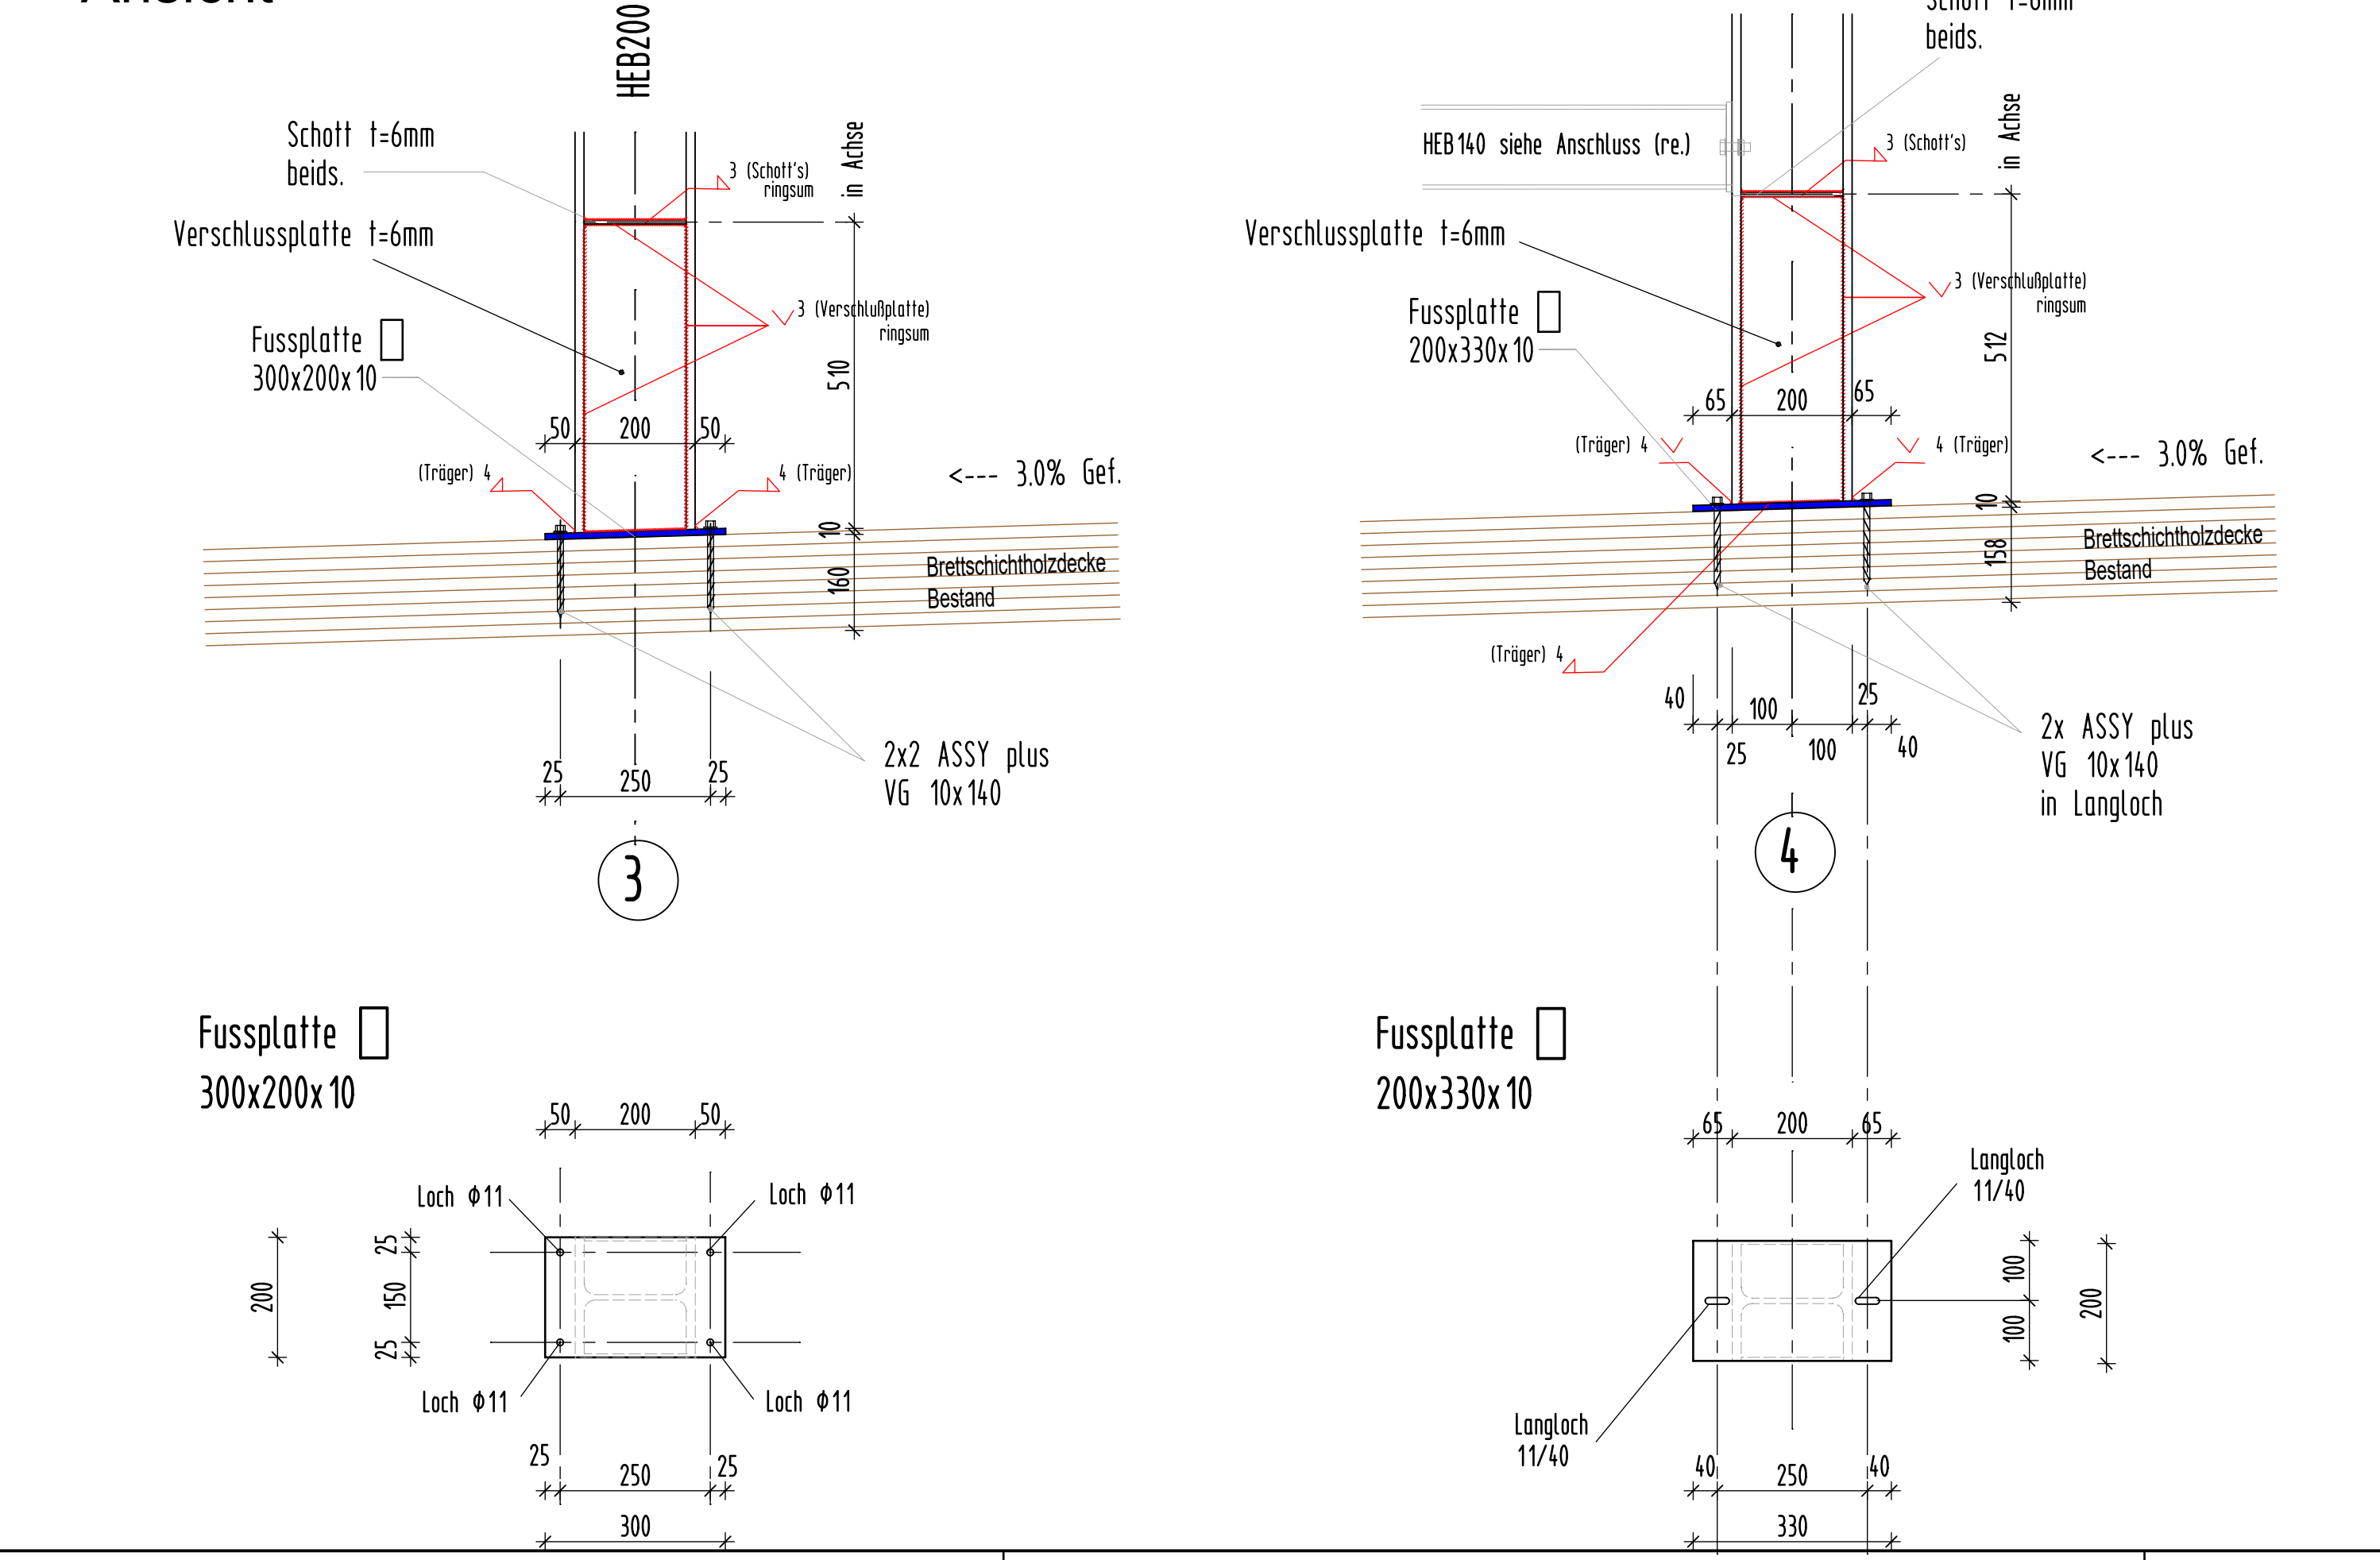


Wandanschluss HEB 180 M. 1:10 Ansicht

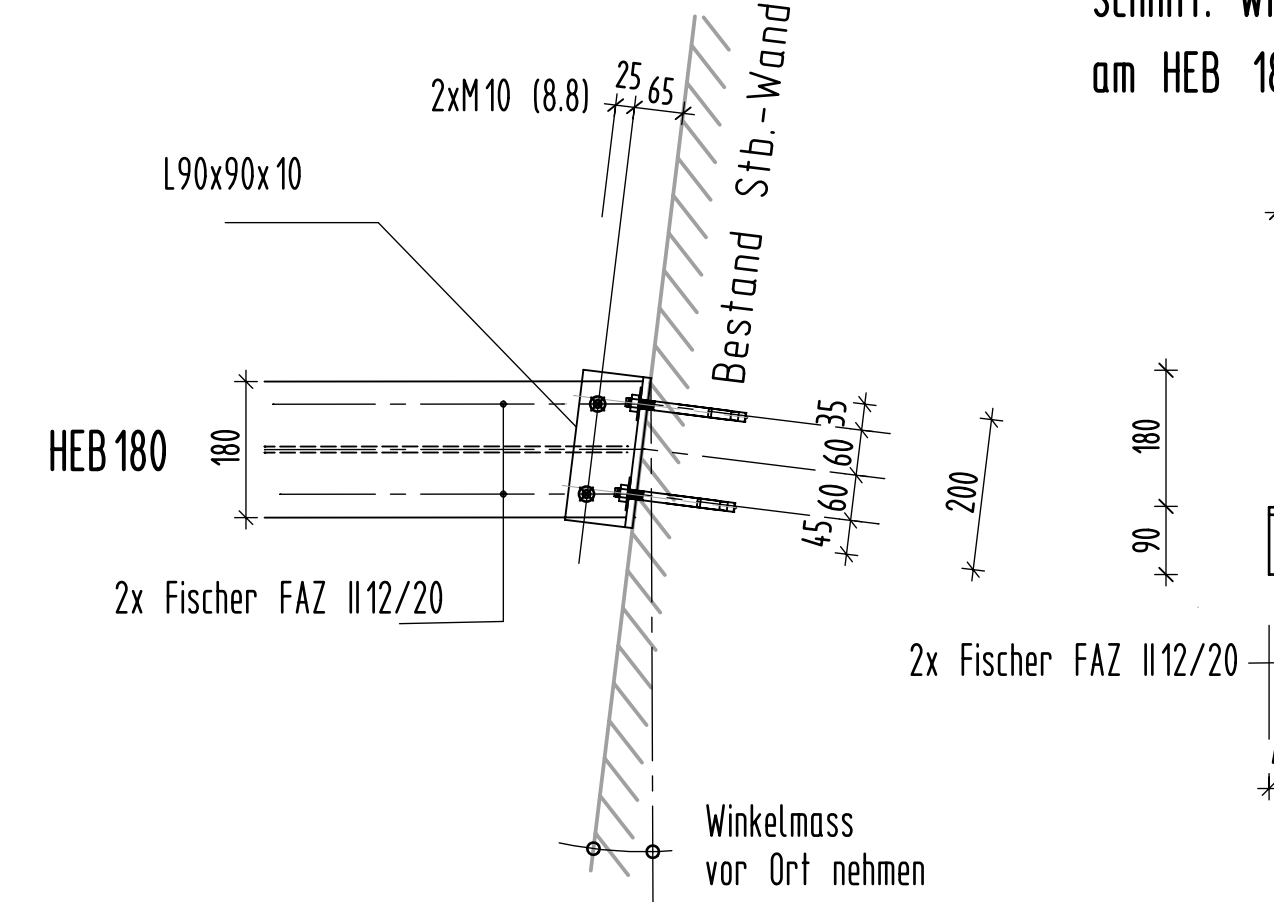


Fußpunkt Darstellung Achse ,3' M. 1:10 Ansicht

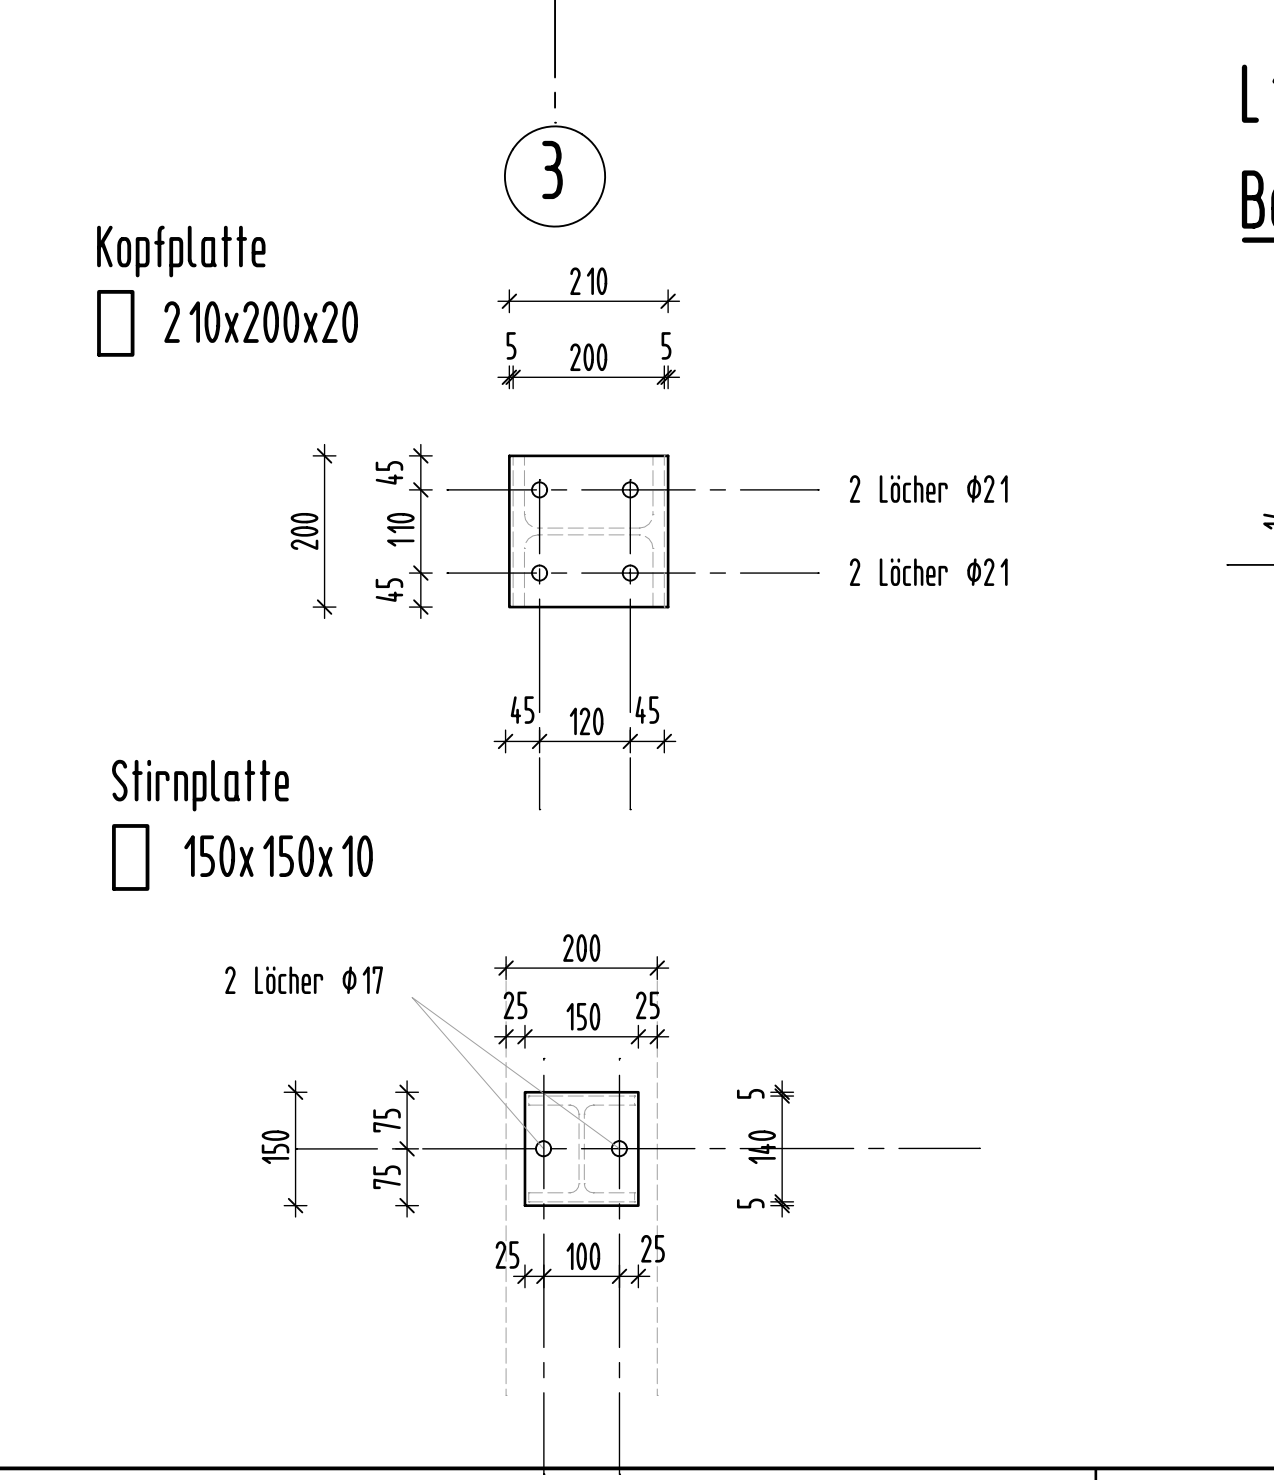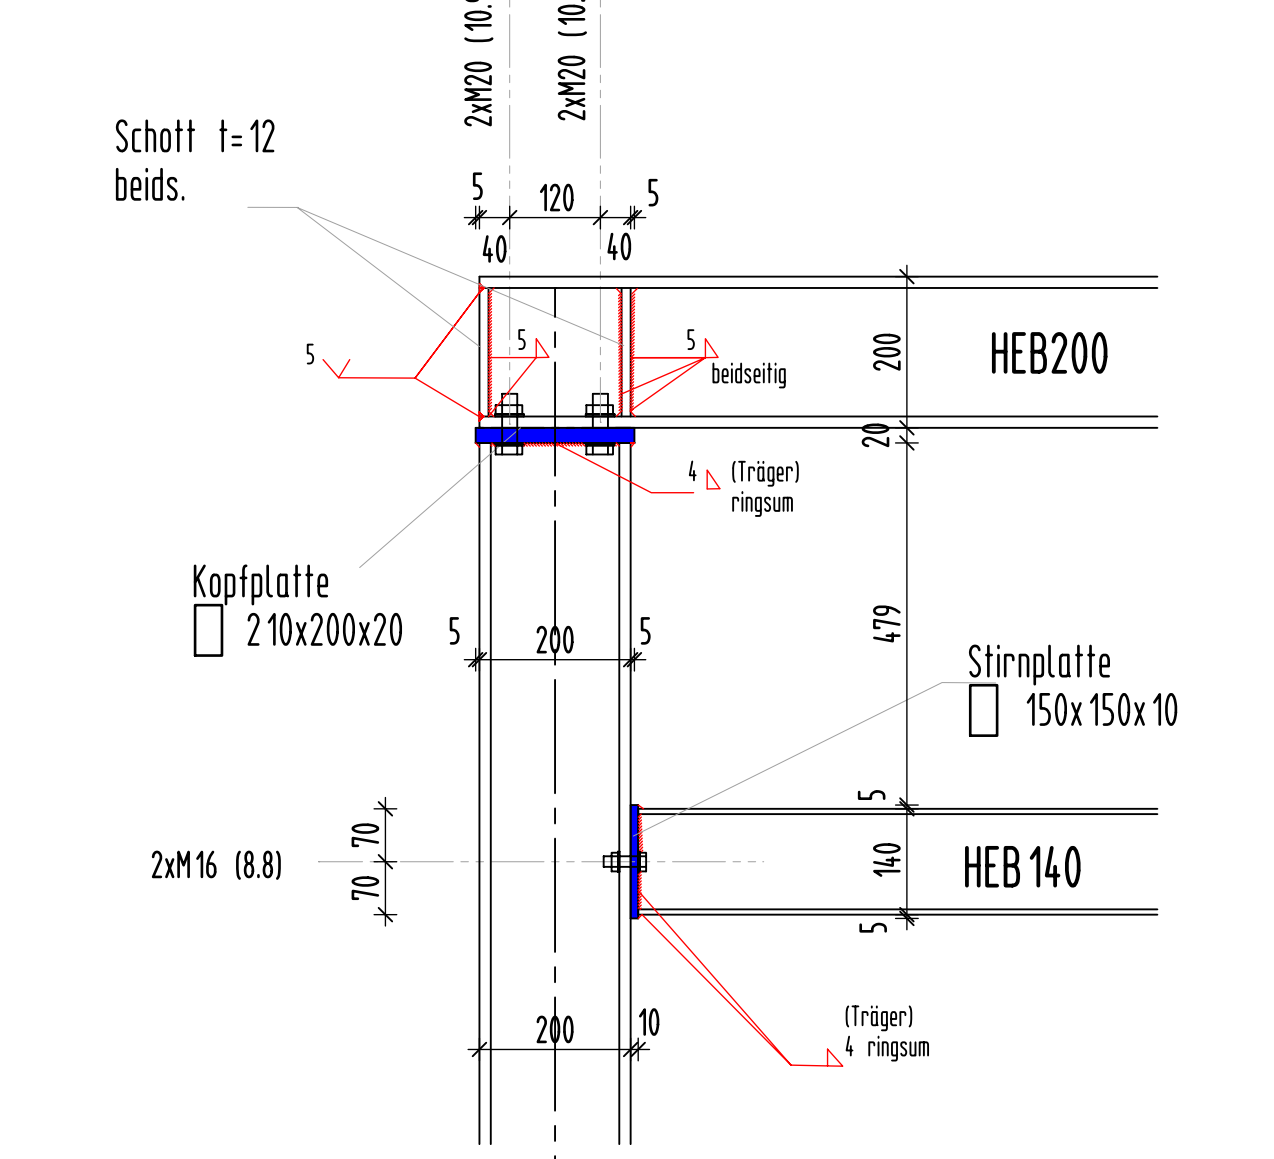


Schnitt: Winkelanschluss am HEB 180

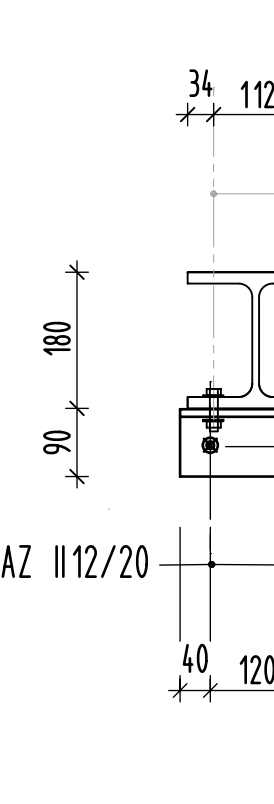


Schnitt: Winkelanschluss an den Wannenträgern

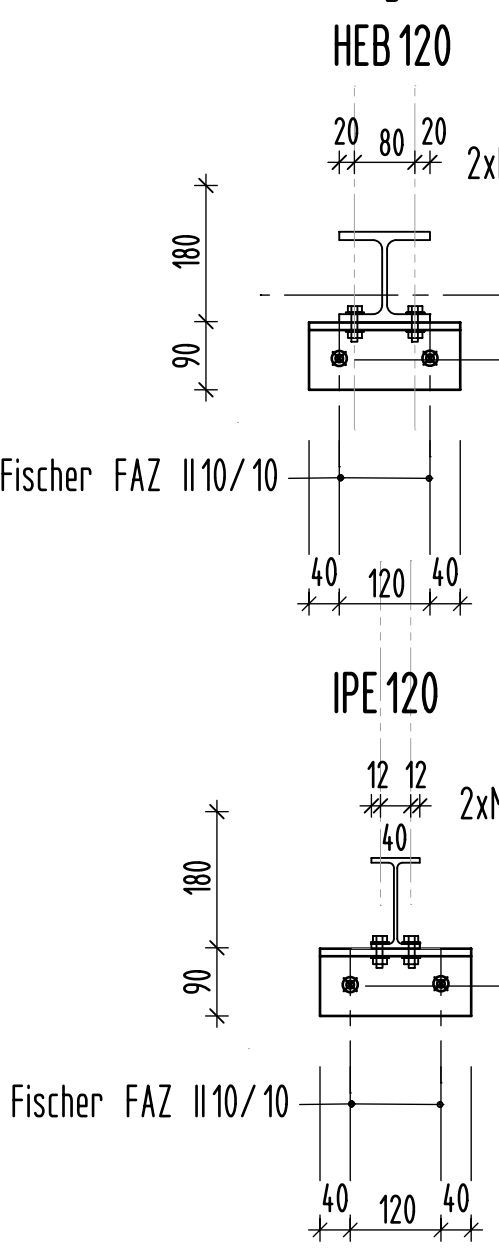


Alternativanschluss verschweißt

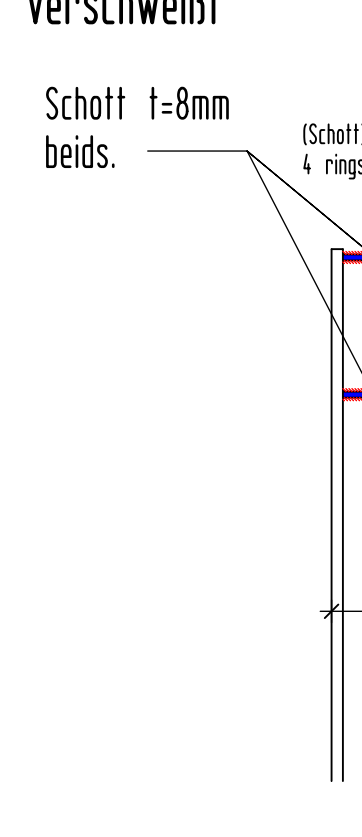


L 120x80x12 Bei Achse ,J' und ,K'

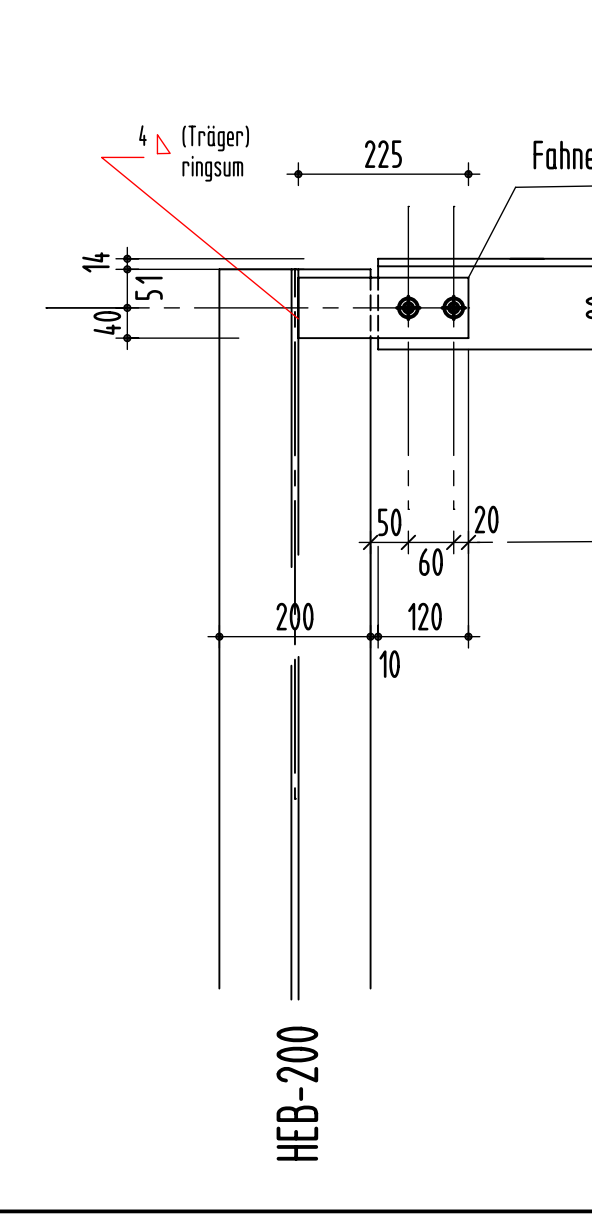


Querschnitt 1-1 1:25

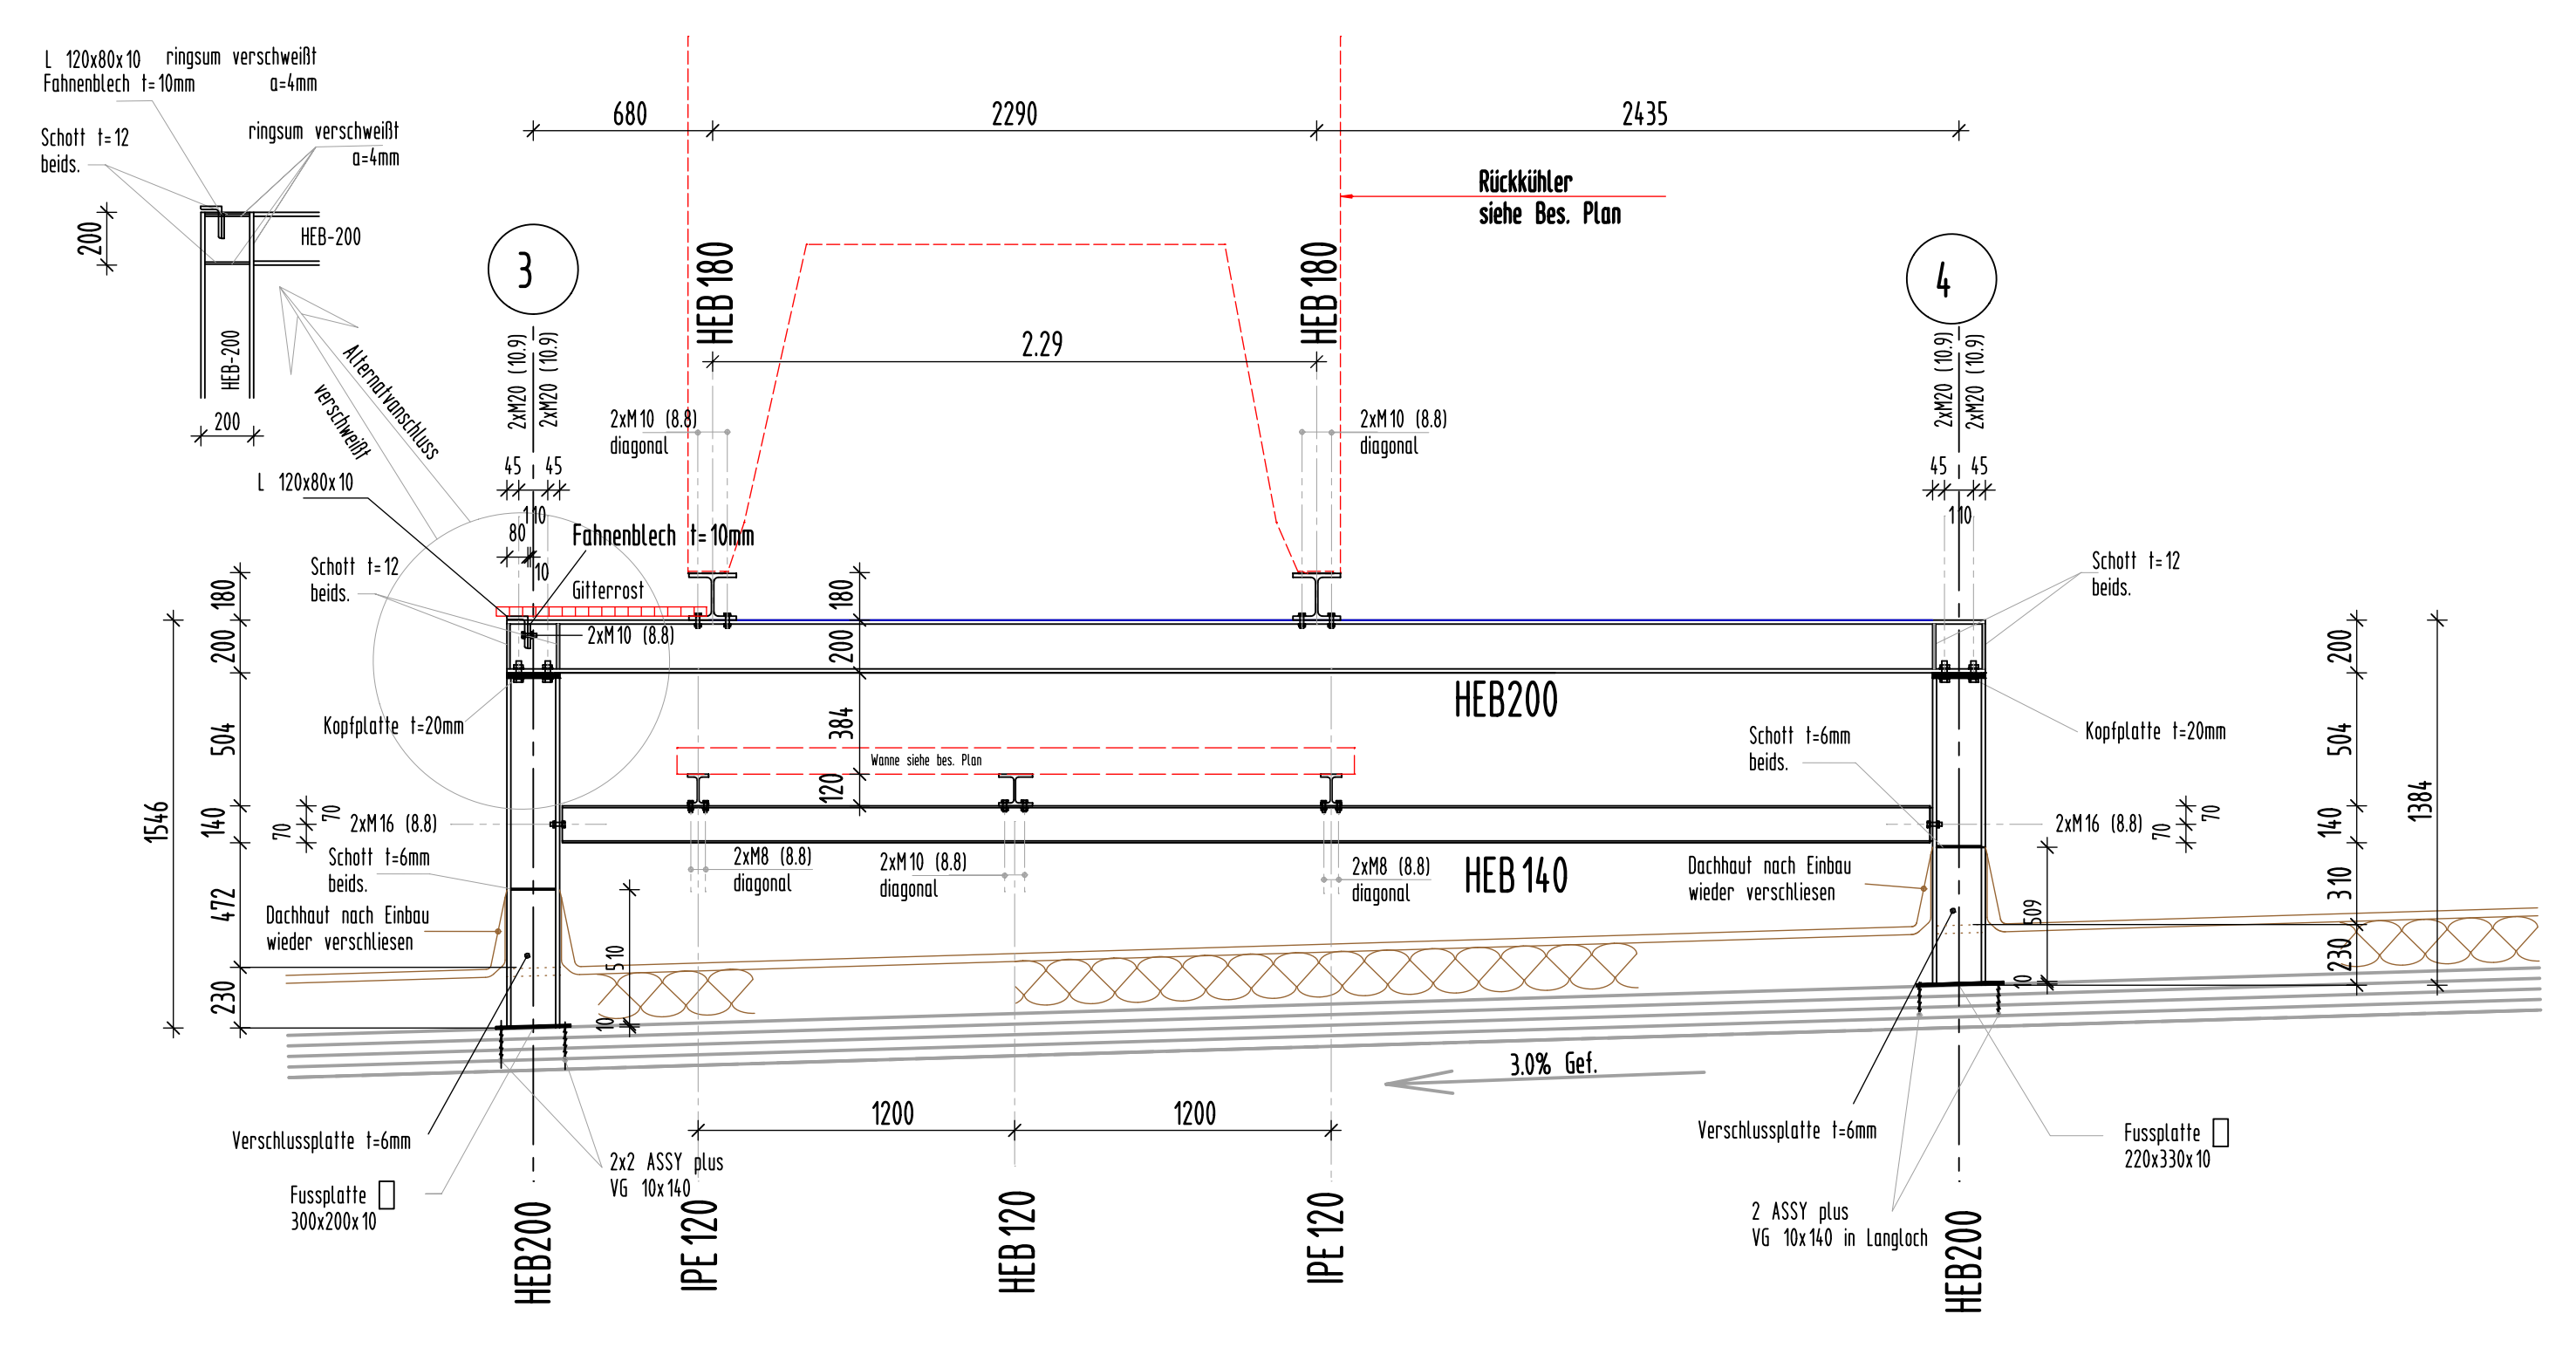


Längsträger M. 1:10 Ansicht

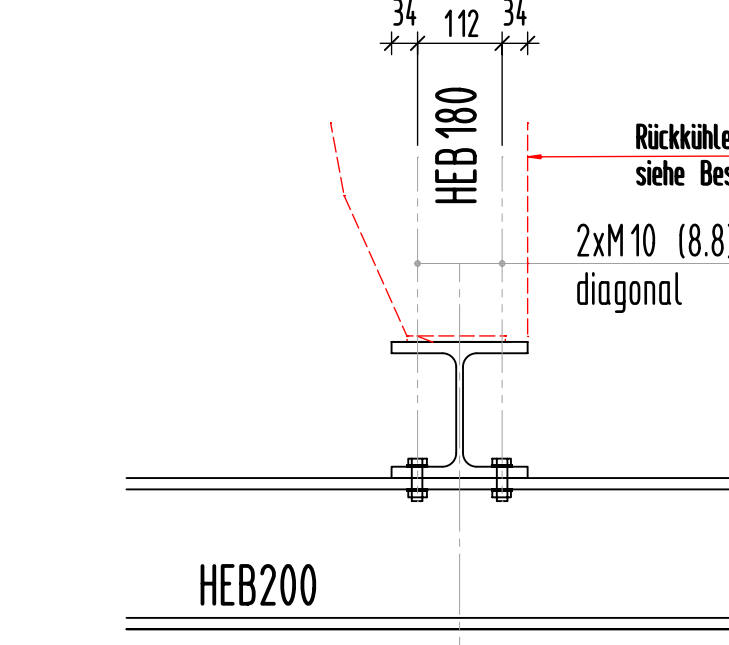


Grundriss

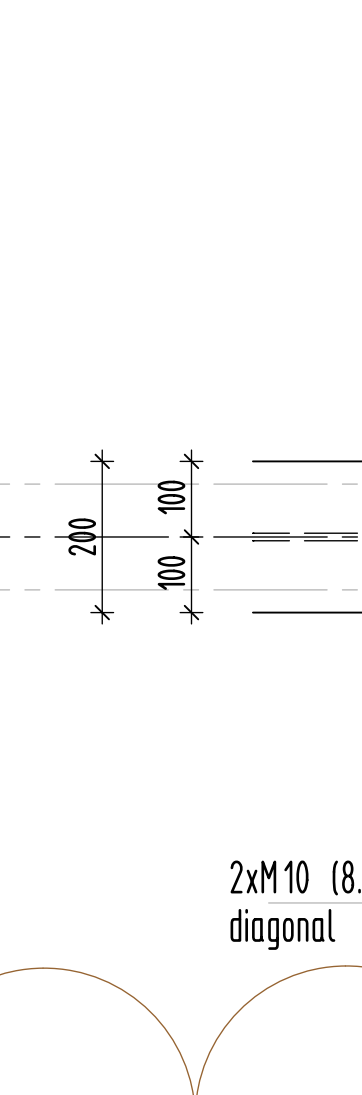

Grundriss an den Stößen


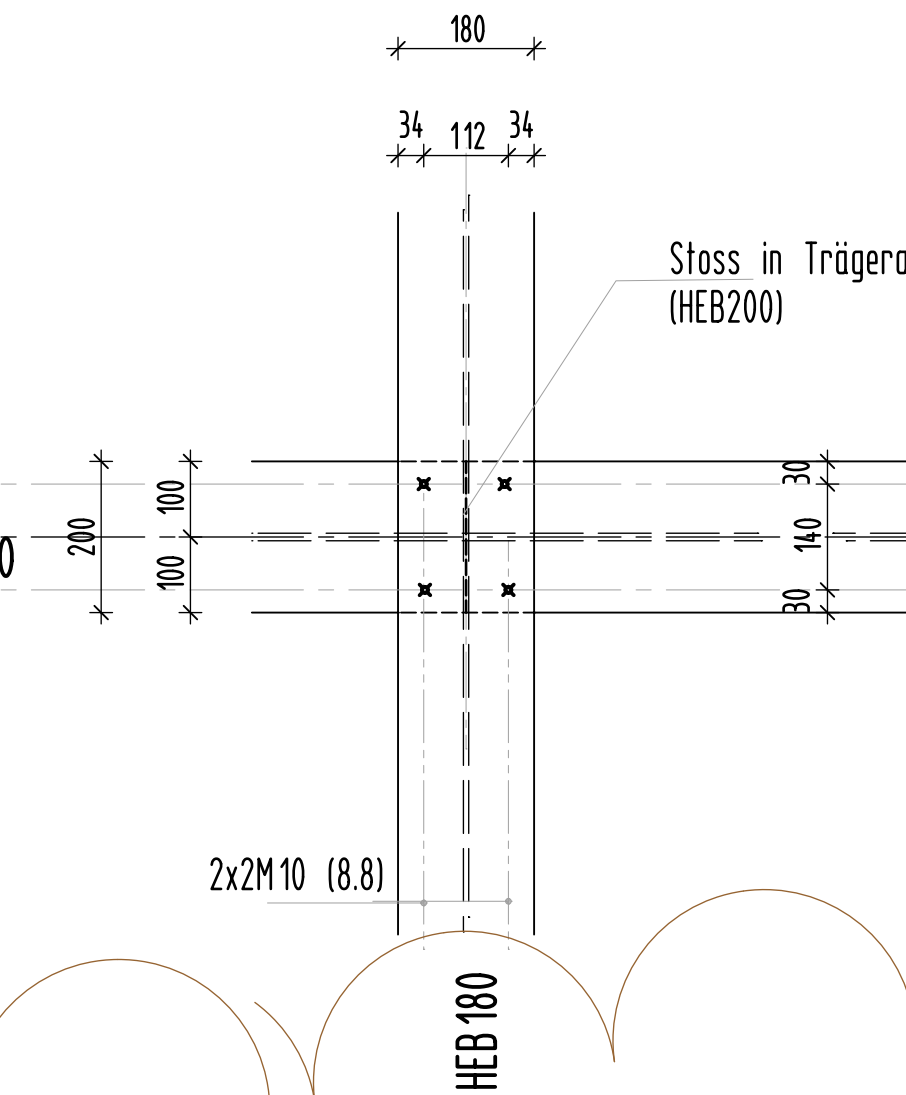


Hinweis zur thermischen Trennung


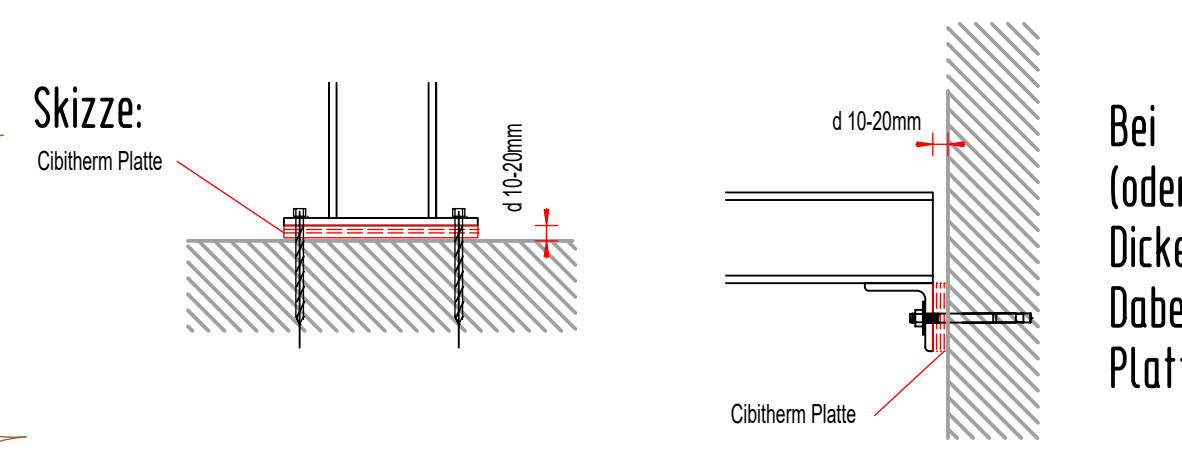


Bei den Anschlüssen am Bestand ist CibiTherm Platte (oder gleichwertig) einzulegen. Dicke nach Angabe des Architekten. Dabei ist zu berücksichtigen das die Träger entsprechend der Plattendicke gekürzt und Schrauben entsprechen verlängert werden.

Wannenträger M. 1:10 Ansicht

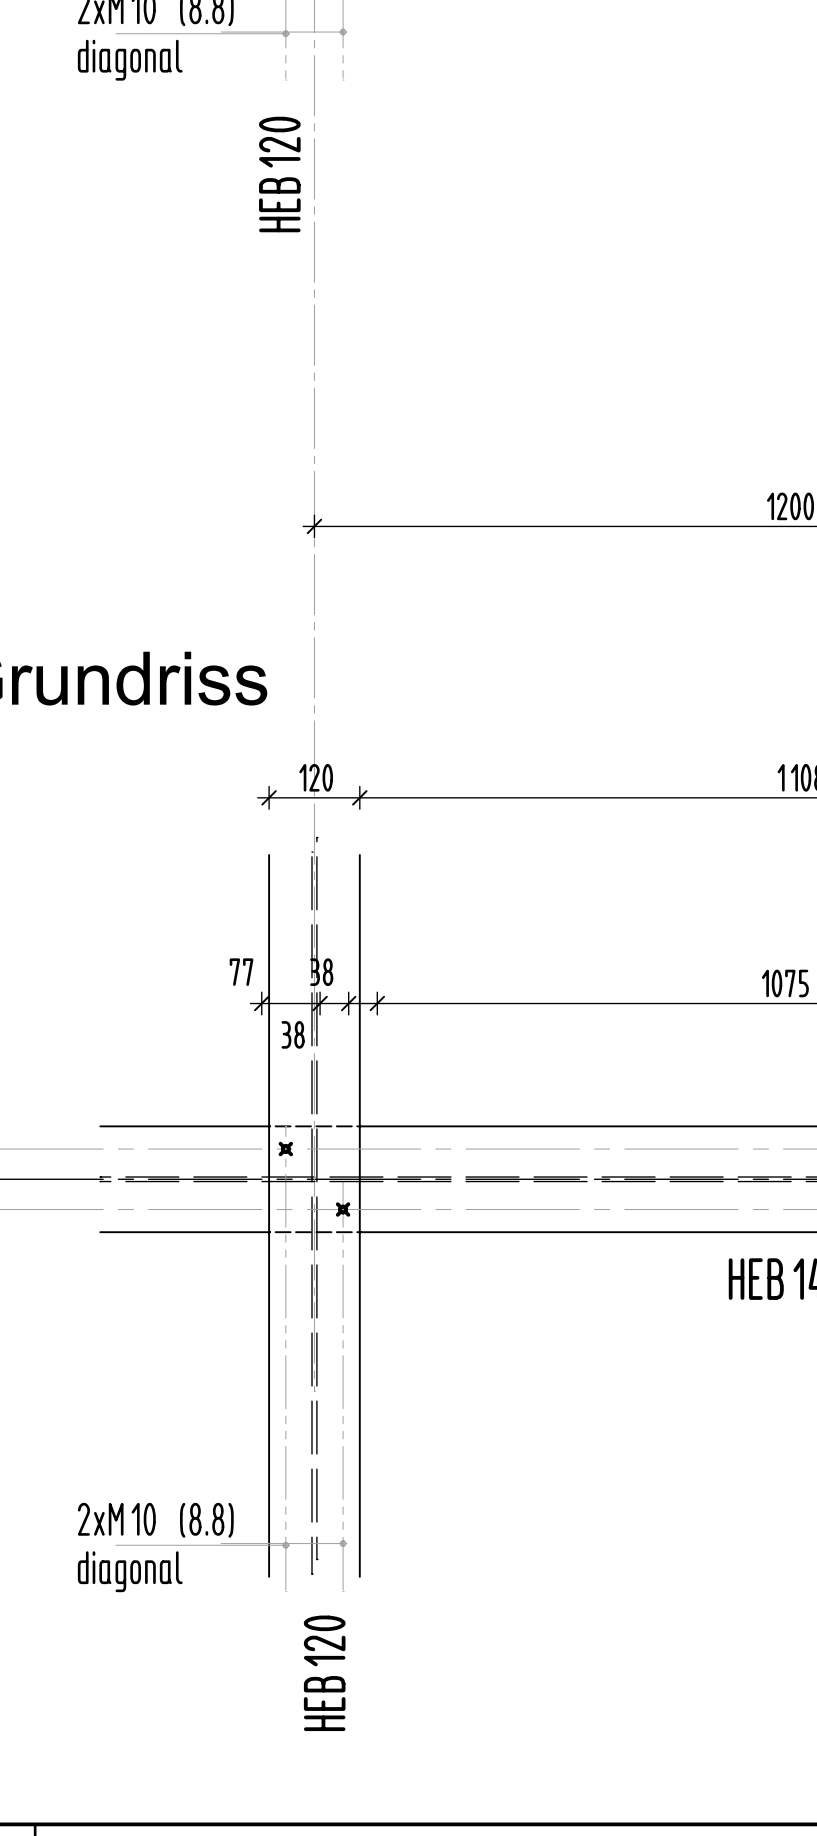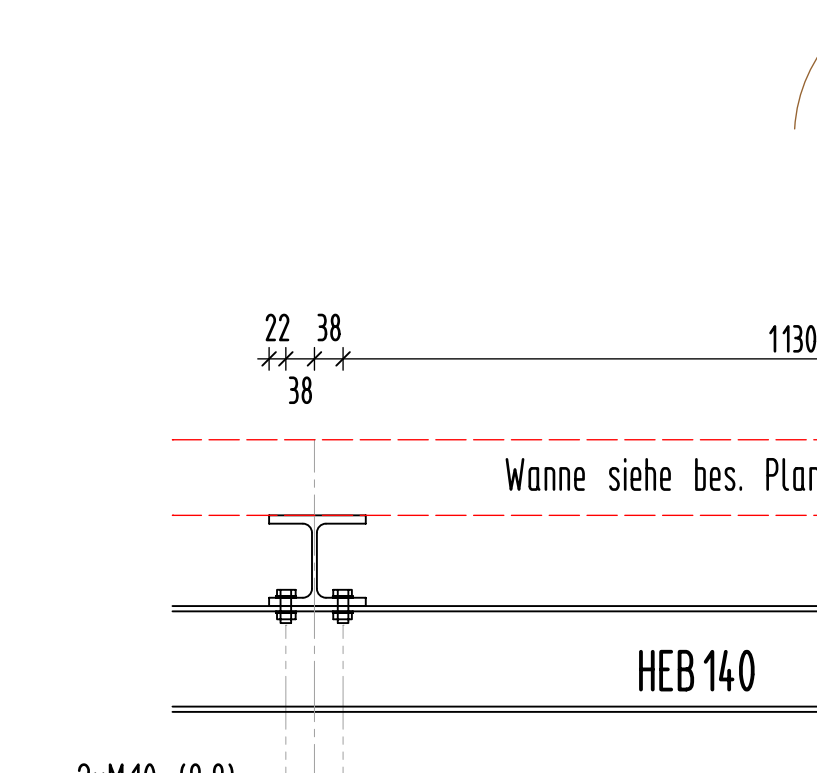

Korrosionsschutz: Die Stahlkonstruktion ist galvanisch zu Verzinken Anschlusschrauben aus Edelstahl

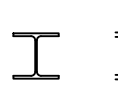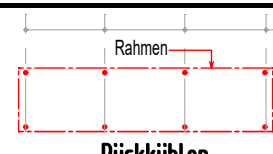Planungsstand:	20.05.2026	Plan:	S-1 e
Hierzu siehe Pläne:	Der Fachplaner der Rückkühlanlage Ingenieurbüro Falthausen Krapf		
			
Bestand	HEB-Profil S 265 JR	Rückkühler	
DD	= Deckendurchbruch \ BRH.	= Brüstungshöhe \ SB.	= Sichtbeton
DV	= Dachvorsprung nach Angabe d. Architekten		
DF	= Dachfenster \ AL.	= Auflagentiefe \ SAL.	= Sturzaufagentiefe
RFB	= Rohfußboden	FFB	= Fertigfußboden \ GOK. = Geländebösk.
WS.	= Wandschlitz	SWS	= Senkrechten-WS. WWS = Waagrechten-WS
OKF.	= Fundamentoberkante	OKD.	= Deckenoberkante
UKF.	= Fundamentunterkante	UKD.	= Deckenunterkante
AS.	= Aushubssole	Bpl.	= Bodenplatte
Datum	Name	Art der Änderung	
a 12.12.2026	Z.T.	Wandanschlüsse ergänzt	
b 21.05.2026	Z.T.	Rückkühler neue Lage Grundriss und Querschnitt / Querschnitt 2-2 neu	
c 24.05.2026	Z.T.	4 Rahmenelemente um 55cm versetzt / Gitterrost für Schallschrank	
d 29.05.2026	Z.T.	Rückkühler Lage in Buchstabenfolge verschoben	
e 30.05.2026	Z.T.	Alternativanschluss an neuer Architekturanlage. Korrosionsschutz u. Thermische Trennung	
OK. FFB. Garage = ± 0.00		Alle Maße sind am Bau zu prüfen	
peifer STATIK		Telefon: 0711/23 09 94 74 statik@peifer-statik.de	
Frisenstraße 47 D - 70736 Fellbach			
<u>Schulplan:</u>			
Stahlkonstruktion Rahmen und Anschlussdetails			
Architekt:		Proj. skt.:	
Krieger Architekten / Ingenieure GmbH		Kombiarch	
Blumenstraße 4 D-42699 Solingen		Auerstraße 2 D-72555 Metzingen	
Tel.: 020515107-0		Rückkühler Einbau auf dem Dach	
Muster:		Datum: 09.03.2026	
1:100		Format: DIN A4	
1:25		Z.T. H.-J. Würz	
1:10		Auftraggeber:	
Bes.: Dipl.-Ing. M. Peifer		Freigegeben:	
S-1			e