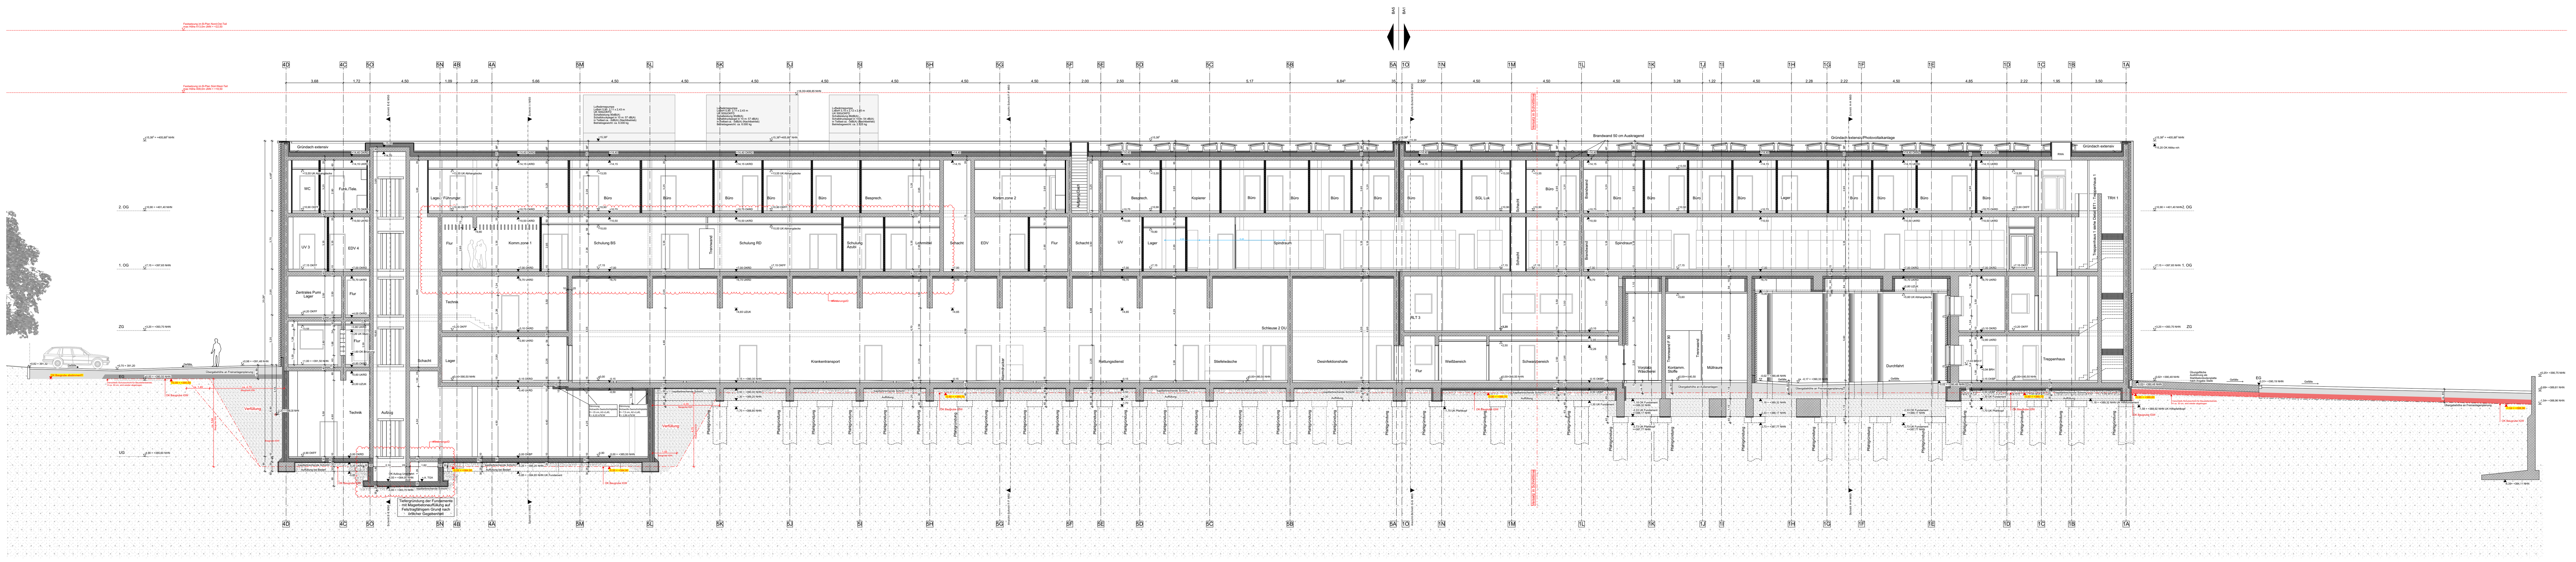

SCHNITT A-A

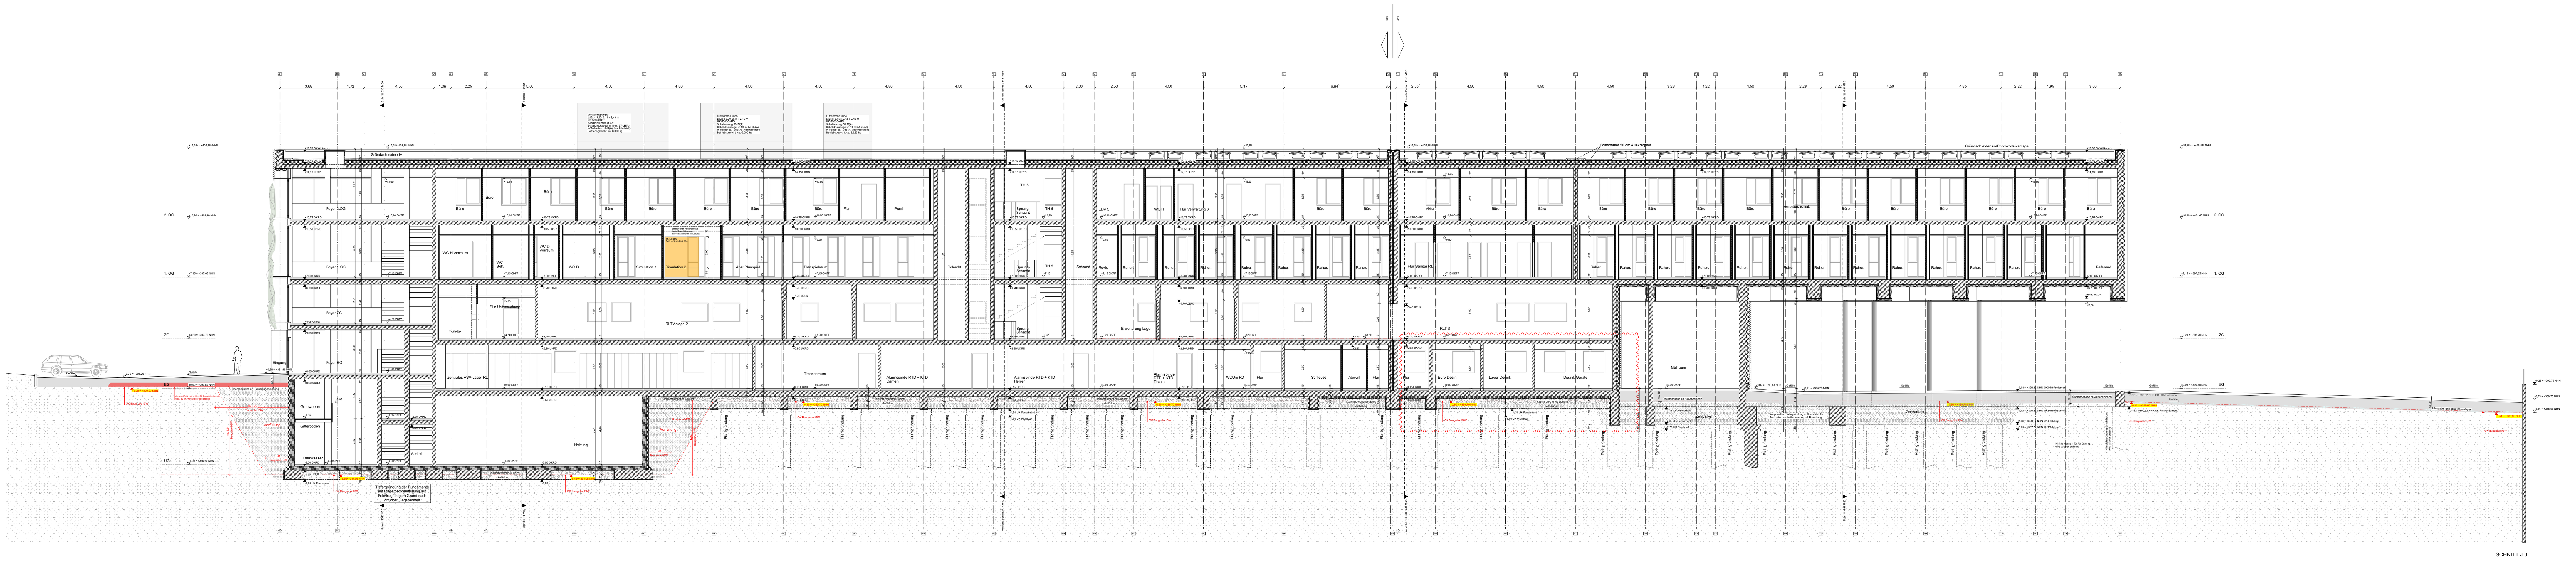

SCHNITT J-J

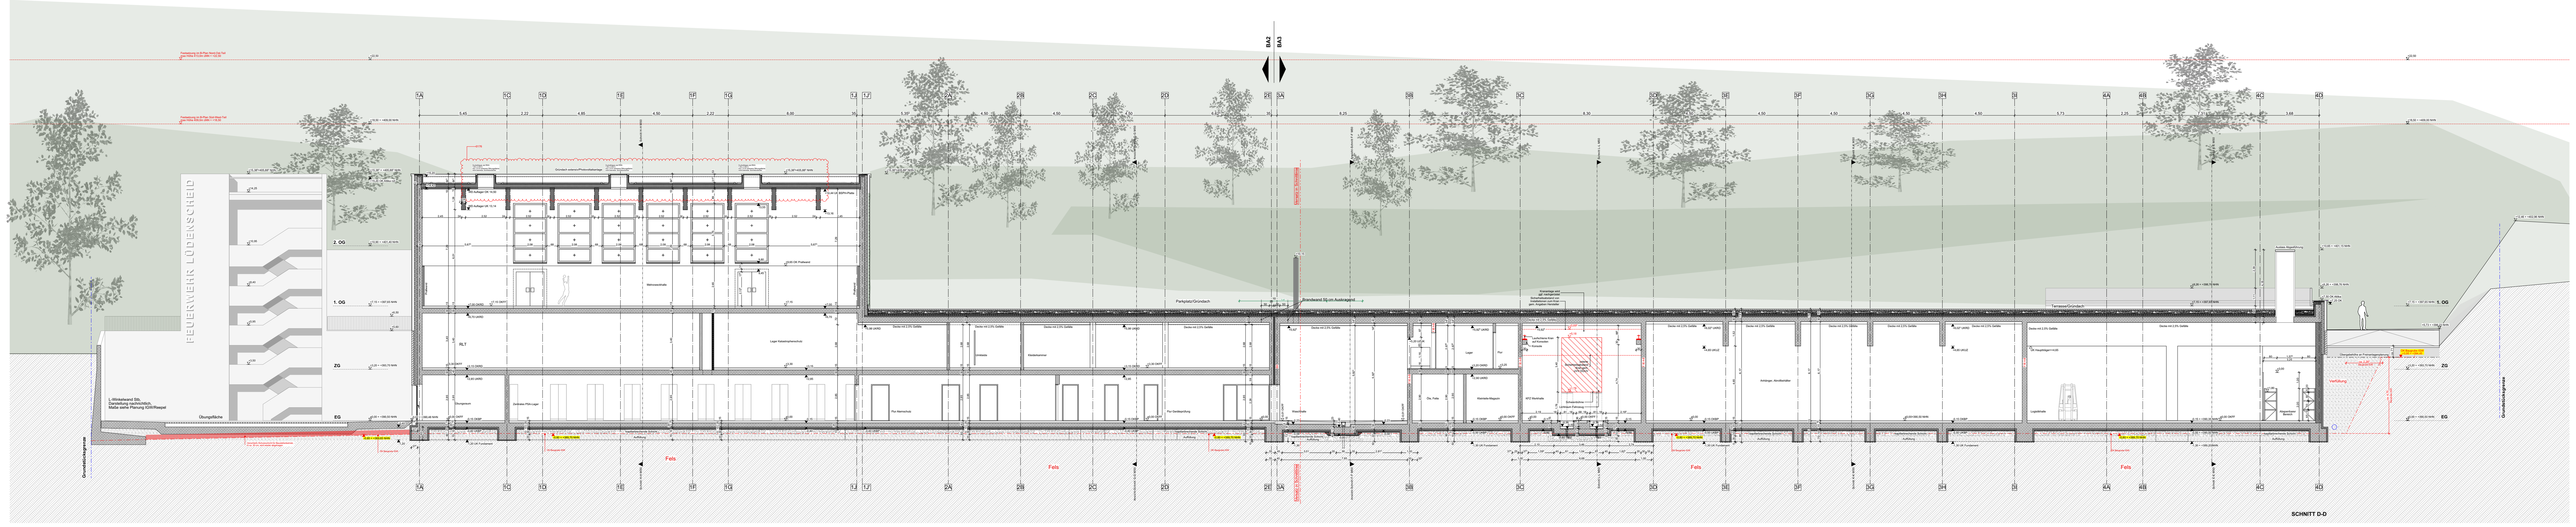

SCHNITT D-D

AUSFÜHRUNGSHINWEISE

DIESER PLAN GILT NUR IN VERBINDUNG MIT DEN ENTSPRECHENDEN SCHNITTEN, ANSICHTEN UND DETAILPLÄNEN DES ARCHITEKTEN SOWIE UNTER BEACHTUNG ALLER NACHSTEHENDEN AUSFÜHRUNGSHINWEISE.

1. MASZE SIND AM BAU ZU ÜBERPRÜFEN! BEI UNSTIMMIGKEITEN SIND BAULEITUNG UND ARCHITEKT SOFORT ZU INFORMIEREN!
2. HINWEISE ZU DETAILPLÄNEN SIND ZU BEACHTEN.
3. ANKERSCHIENEN, EINBAUTEILE UND EINBAUDETAILS FÜR LEERROHRE, BLITZABLEITER, AUFZÜGE, NATURSTEIN- UND METALLBEKLEIDUNGEN, HAUSTECHNIKINSTALLATIONEN, FASSADE, ETC., SOWIE GERÄTEFUNDAMENTE SIND DEN JEWEILIGEN WERK- BZW. MONTAGEPLÄNEN DER FACHPLANER BZW. AUSFÜHRENDEN FIRMEN ZU ENTNEHMEN.
4. BEI ALLEN DECKENANSCHLÜSSEN VON NICHTTRAGENDEN WÄNDEN SIND DIE ZU ERWARTENDEN DECKENDURCHBIEGUNGEN NACH ANGABE DES STATIKERS ZU BERÜCKSICHTIGEN!
5. ANSCHLÜSSE MAUERWERK NACH ANGABE STATIKER.

LEGENDE

SCHRAFFUREN

- ▨ Bestand
- ▨ Stahlbeton
- ▨ Mauerwerk
- ▨ Betonfertigteil
- ▨ GK-Wand
- ▨ Dämmung weich
- ▨ Dämmung hart
- ▨ Holz Element

ZEICHEN

- ➔ Fluchtweg
- 🧯 Feuerlöscher
- A1 Hauptraster
- - - - - Verdeckte Kanten

ABKÜRZUNGEN

AK	Außenkante
AHD	Abhangdecke
BA	Bodenablauf
BD	Bodendurchbruch
BeW	Belagswechsel
BRH	Brüstungshöhe Roh ab OKRD
BRH F	Brüstungshöhe Fertig ab OKFFB
BP	Bodenplatte
D	Dicke
DA	Dachablauf
DD	Deckendurchbruch
DF	Dehnfuge
F	Fläche
FFB	Fertigfussboden
FT	Fertigteilelement
H	Höhe
HK	
HKV	Heizkreisverteilerkasten
	Heizkörper (Länge, Höhe, Tiefe)
IK	Innenkante
KB	Kernbohrung
LB	Lichte Breite
LH	Lichte Höhe
LÖ	Lichte Öffnung
NÜ	Notüberlauf
NA	Notausgang
MK	Medienkanal
OK	Oberkante
RA	Rohrachse
RBV	Rohbodenversprung
RD	Rohdecke
RDV	Rohdeckenversprung
RR	Regenfallrohr
SB	Sichtbeton
U	Umfang
UK	Unterkante
UV	Unterverteilung
UZ	Unterzug
ÜZ	Überzug
VK	Vorderkante
WD	Wanddurchbruch
WS	Wandschlitz
WU	Wasserundurchlässig

ÄNDERUNGSHINWEIS

- Änderungsbereich
- Textfeld Klärungsbedarf

HÖHENKOTEN

- OKFFB / OKRD / OKBP
- ▽ OKFFB im Schnitt
- ▼ OKRD / OKBP im Schnitt

DETAILVERWEIS

XX_001 Detail

RAUMSTEMPEL

1G/2/061	Raumnummer
Umkleide D	Raumname
NGF: m²	Nettogrundfläche
LH: m	Lichte Raumhöhe
B: ____	Bodenbelag
D: ____	Deckenbelag
W: ____	Wandbelag

TÜRSTEMPEL

T_U1.A1.B6.1_1	Türnummer
T30-RS	Brandschutzanforderung
R_w: 27dB	Schallschutzanforderungen (Schalldämm-Maß im eingebauten Zustand)

BRANDSCHUTZ

RWA	Rauch- und Wärmeabzugs-anlage
D	dichtschließend
DS	dicht- und selbstschließend
RS	rauchdicht und selbtschließend
BW	Brandwand
BBW	Bauart Brandwand
fb / F90	feuerbeständig
hfh / F60	hochfeuerhemmend
fh / F30	feuerhemmend

DURCHBRÜCHE

- BD = Bodendurchbruch
- DD = Deckendurchbruch
- WD = Wanddurchbruch b x h
- WS = Wandschlitz b x t
- KB = Kernbohrung Ø

OBERFLÄCHEN [Genauere Informationen sind aus den Übersichtsplänen zu entnehmen.]

BODENBELÄGE

AN	Anstrich
BS	Beschichtung
BWS	Betonwerkstein
DoBo	Doppelboden
FL	Fliesen
GIT	Gitterrost aufgeständert
HoBo	Hohlraumboden
KAU	Kautschuk
LIN	Linoleum
P	Parkett
PVC	PVC
ROH	Rohboden
RÜT	Rüttelklinker
SON	Sonstiges
SPO	Sportboden
TEX	Textilbelag (Nadelvlies, Kugelgarn etc.)

WANDBELÄGE

AN	Anstrich
BS	Beschichtung
FL	Fliesen
PU	Putz (Kalkzement-, Gipsputz, etc.)
ROH	Rohwand
SB	Sichtbeton
SON	Sonstiges
SP	Spachtel
TAP	Tapete (Malervlies, Glasfaser, Raufaser etc.)

DECKENBELÄGE

AHD	Abhangdecke (Rasterdecke, gelochte / glatte GK-Decke, Langfeld, etc.)
AN	Anstrich
DS	Deckensegel
HWL	Holzwolle-Leichtbauplatte
PU	Putz (Kalkzement-, Gipsputz, etc.)
ROH	Rohdecke
SB	Sichtbeton
SON	Sonstiges
SP	Spachtel
TAP	Tapete (Malervlies, Glasfaser, Raufaser etc.)

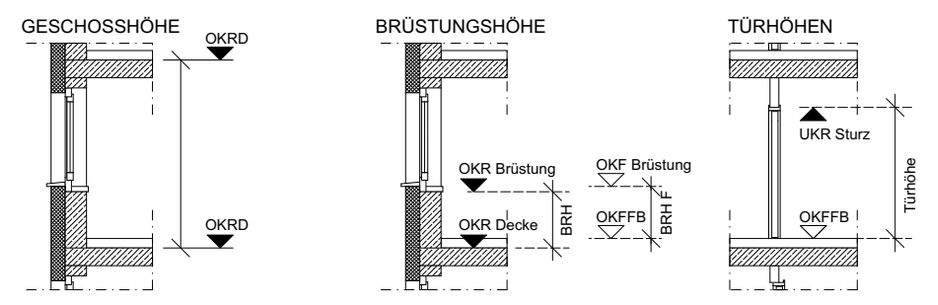

Index	Datum	Nr.	Änderung	gez.
a	12.05.2026	0176	Entfall RWA MZH	Uwe Strittmatter
0	29.08.2025	0059	Anlage zum LV Rohbau	Dawid Kirchhoff

FACHINGENIEURE FÜR:

Fachplaner	Name	E-mail	Telefon
TGA	TEN Ingenieure	2063-fw-luedenscheid@ten.de	0241-9675-162
Tragwerksplanung	IngenieurGruppe Bauen	joachim.diemer@ingenieurgruppe-bauen.de	0721-82-99-411
Freianlagen LP1-5	Reepel Schirmer Landschaftsarchitektur	mr@landschaftsarchitekt.de	02421-54-246
Freianlagen LP5-9	Andreas Mark-Dammrich Landschaftsarchitekt	buero@mark-dammrich.de	0221-53-47-92-42
Bauphysik	ISRW Dr. Ing. Klapdor	praast@isrw-klapdor.de	0211-41-85-56-0
Brandschutz	Ingenieurbüro Leiermann	info@kl-brandschutz.de	02133-53-10-30-1

Plancode

1108_05_XY_AR_BFM_XY_SC_XY_0001_a_P_Längsschnitte A-A D-D J-J

Pikto

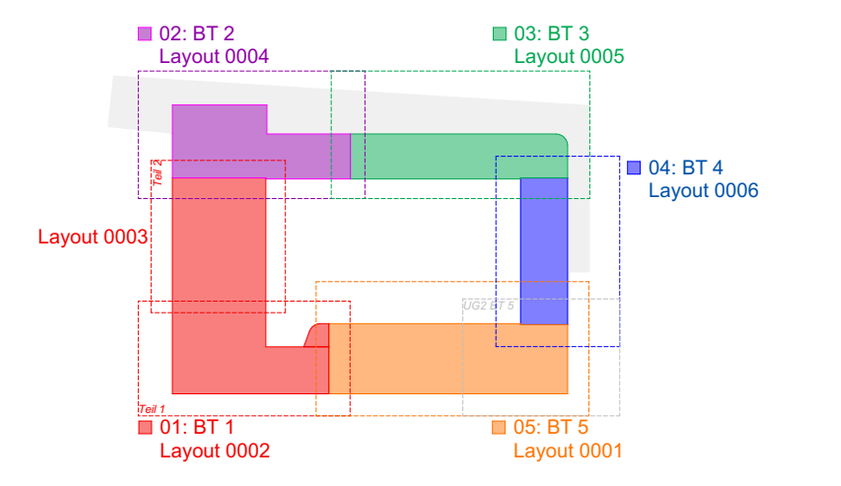

Planinhalt-Norden

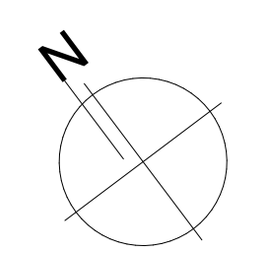

Projektname

Neubau Hauptamtliche
Feuer- und Rettungswache Lüdenscheid
Wiesenstraße / Altenaer Str.
58507 Lüdenscheid

Projekt-Nr.

1108
Gemarkung: Lüdenscheid-Stadt
Flur: 047
Flurstücke: 85

Bauherr

Zentrale Gebäudewirtschaft Stadt Lüdenscheid
Gustav-Adolf-Straße 4
58507 Lüdenscheid
Fax 02351 / 17-1720

Stadt Lüdenscheid

Generalplaner:

BFM Architekten
Unter den Ulmen 106
50968 Köln
357@bfm-architektur.de
Tel: 0221 / 888 837-0

Entwurfsverfasser:

BFM Architekten
Unter den Ulmen 106
50968 Köln
357@bfm-architektur.de
Tel: 0221 / 888 837-0

Objektplanung / Planersteller

BFM Architekten
Unter den Ulmen 106
50968 Köln
357@bfm-architektur.de
Tel: 0221 / 888 837-0

Leistungsphase AUSFÜHRUNGSPLANUNG	OKFF ±0,00 ü.NN +390,50 m	Maßstab 1:50

Gez. SA
Gepr. US

Planinhalt

Längsschnitte A-A D-D J-J

Format	PROJEKT	PHASE	GEBÄUDE	ERSTELLER	VERFASSER	PLAN-INHALT	PLAN-ART	EBENE	NUMMER	INDEX	PLANUN-STATUS
4000 / 2500											
Plotdatum 12.05.2026	**1108**	**05**	**XY**	**AR**	**BFM**	**XY**	**SC**	**XY**	**0001**	**a**	**P**