


Materialgüten:			
Beton:	sh. Tabelle	-0.15	Höhenkote für Rohmaß im Schnitt
Expositionsclassen:	sh. Tabelle	-0.15	Höhenkote für Rohmaß im Grundriss
Betonstahl:	500 (A) M+S	-0.45	mit OK und UK + Bauteildicke
Stahl:	S 235 (Hohlprofile warmgefertigt)		
	Stahlbeton (Ortbeton)		WU-Stahlbeton (Ortbeton)
	unbewehrter Beton		Stahlbetonbauteile aufgehend
	Sauberkeitsschicht		alle Betongüten und Qualitäten
	Deckendurchbruch		Stahlbeton (Ansicht)


Draufsicht Gründung

1 : 100

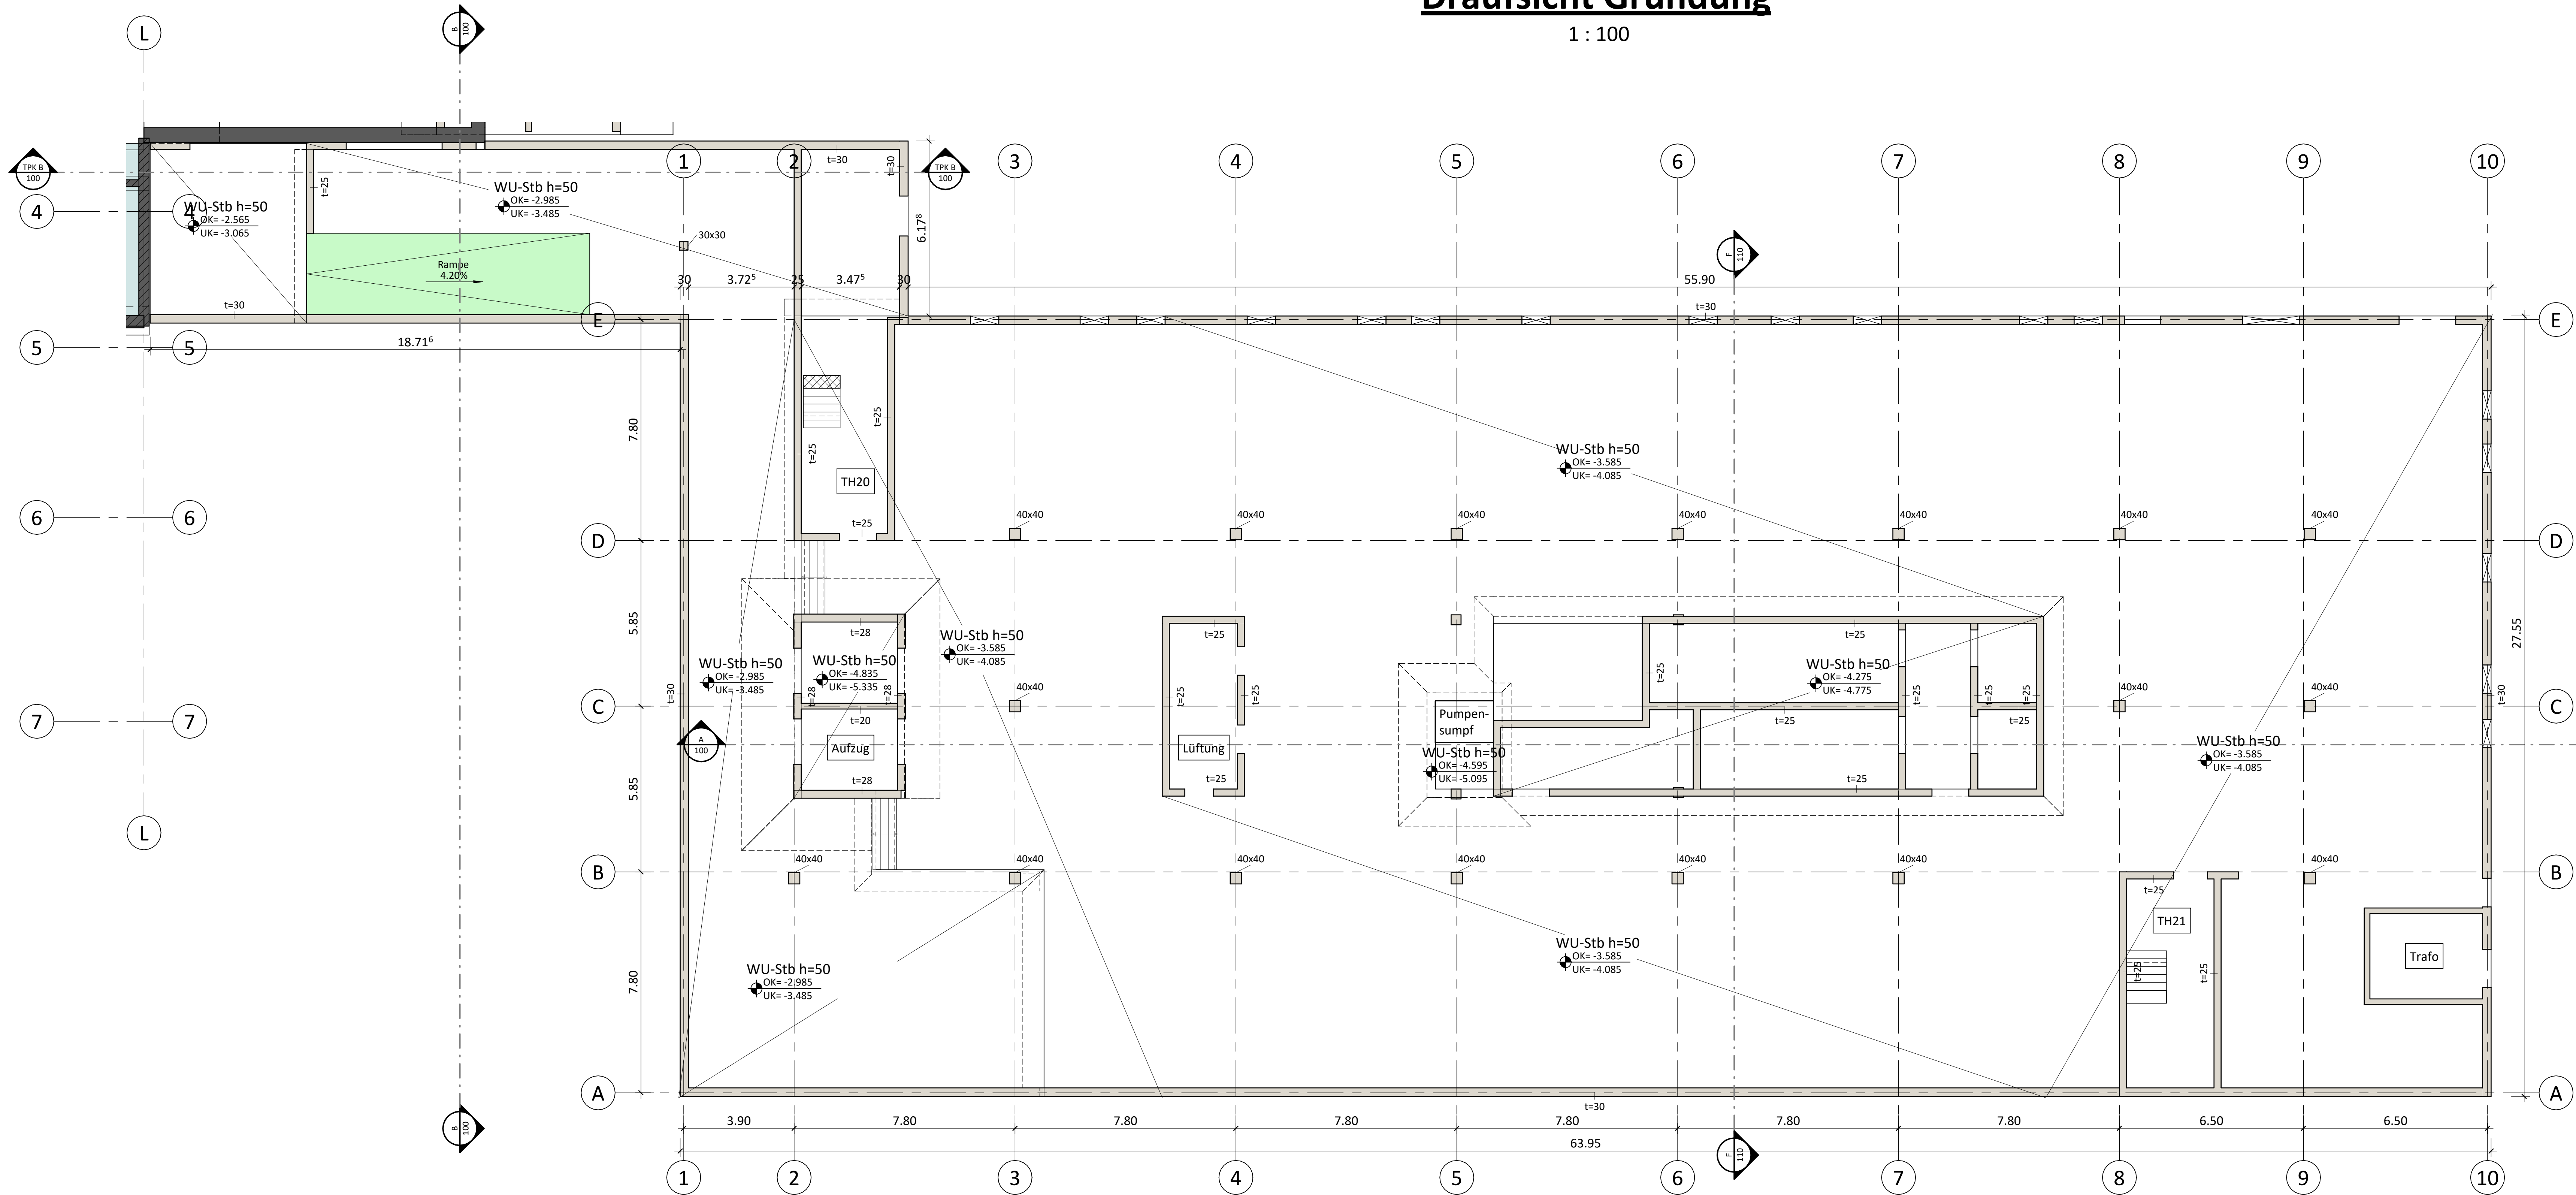

Index	Änderungen	Datum	Gez.
4	Anpassung an Architektenplanung vom 27.01.2026	02.02.2026	Y. Ne
3	Abgabe Planstand 14.11.2025	14.11.2025	Y. Ne
2	02: Erweiterung Anschluss an Bestand	16.09.2025	Y. Ne
1	01: Überarbeitung nach Änderung Planung Architekt vom 08.08.2025	28.08.2025	Y. Ne

T2\_3\_SPI\_GRR\_GRD\_001\_TWP\_04

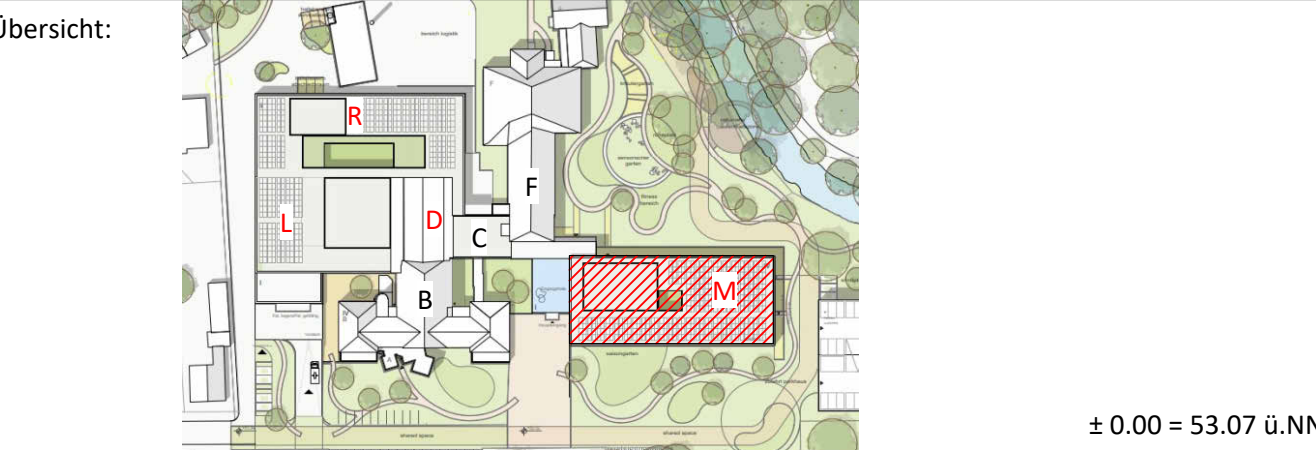

Bauherr:  
**Mühlenkreiskliniken ÄöR**  
Hans-Nolte-Straße 1  
32429 Minden

Architekt:  
**Tiemann-Petri Koch mbH**  
Am Hohengeren 1  
70188 Stuttgart  
projekt.mkk-boe@tpk-architekten.de  
0711-6203099-0

Fachplaner:  
  
**Schübler-Plan**  
Ingenieurgesellschaft mbH  
Grafenberger Alle 293  
40237 Düsseldorf  
duesseldorf@schuessler-plan.de | Tel: (0211)6102-01, Fax: 6102-199

Bauvorhaben:  
**Anbau Auguste-Viktoria-Klinik Bettenhaus M**  
Am Kokturkanal 2  
32545 Bad Oenhausen

Planbezeichnung:				Plannummer:	
Entwurfsplan				001	
Draufsicht Gründung				Index: 4	
gezeichnet:	Datum:	Name:	Blattgröße:	zur Prüfung	Projekt-Nummer:
geprüft:	27.06.2025	Y. Neubauer	1160x594		
	27.06.2025	M. Krah	Maßstab:		
			1:100		