



Casino - Deckenspiegel

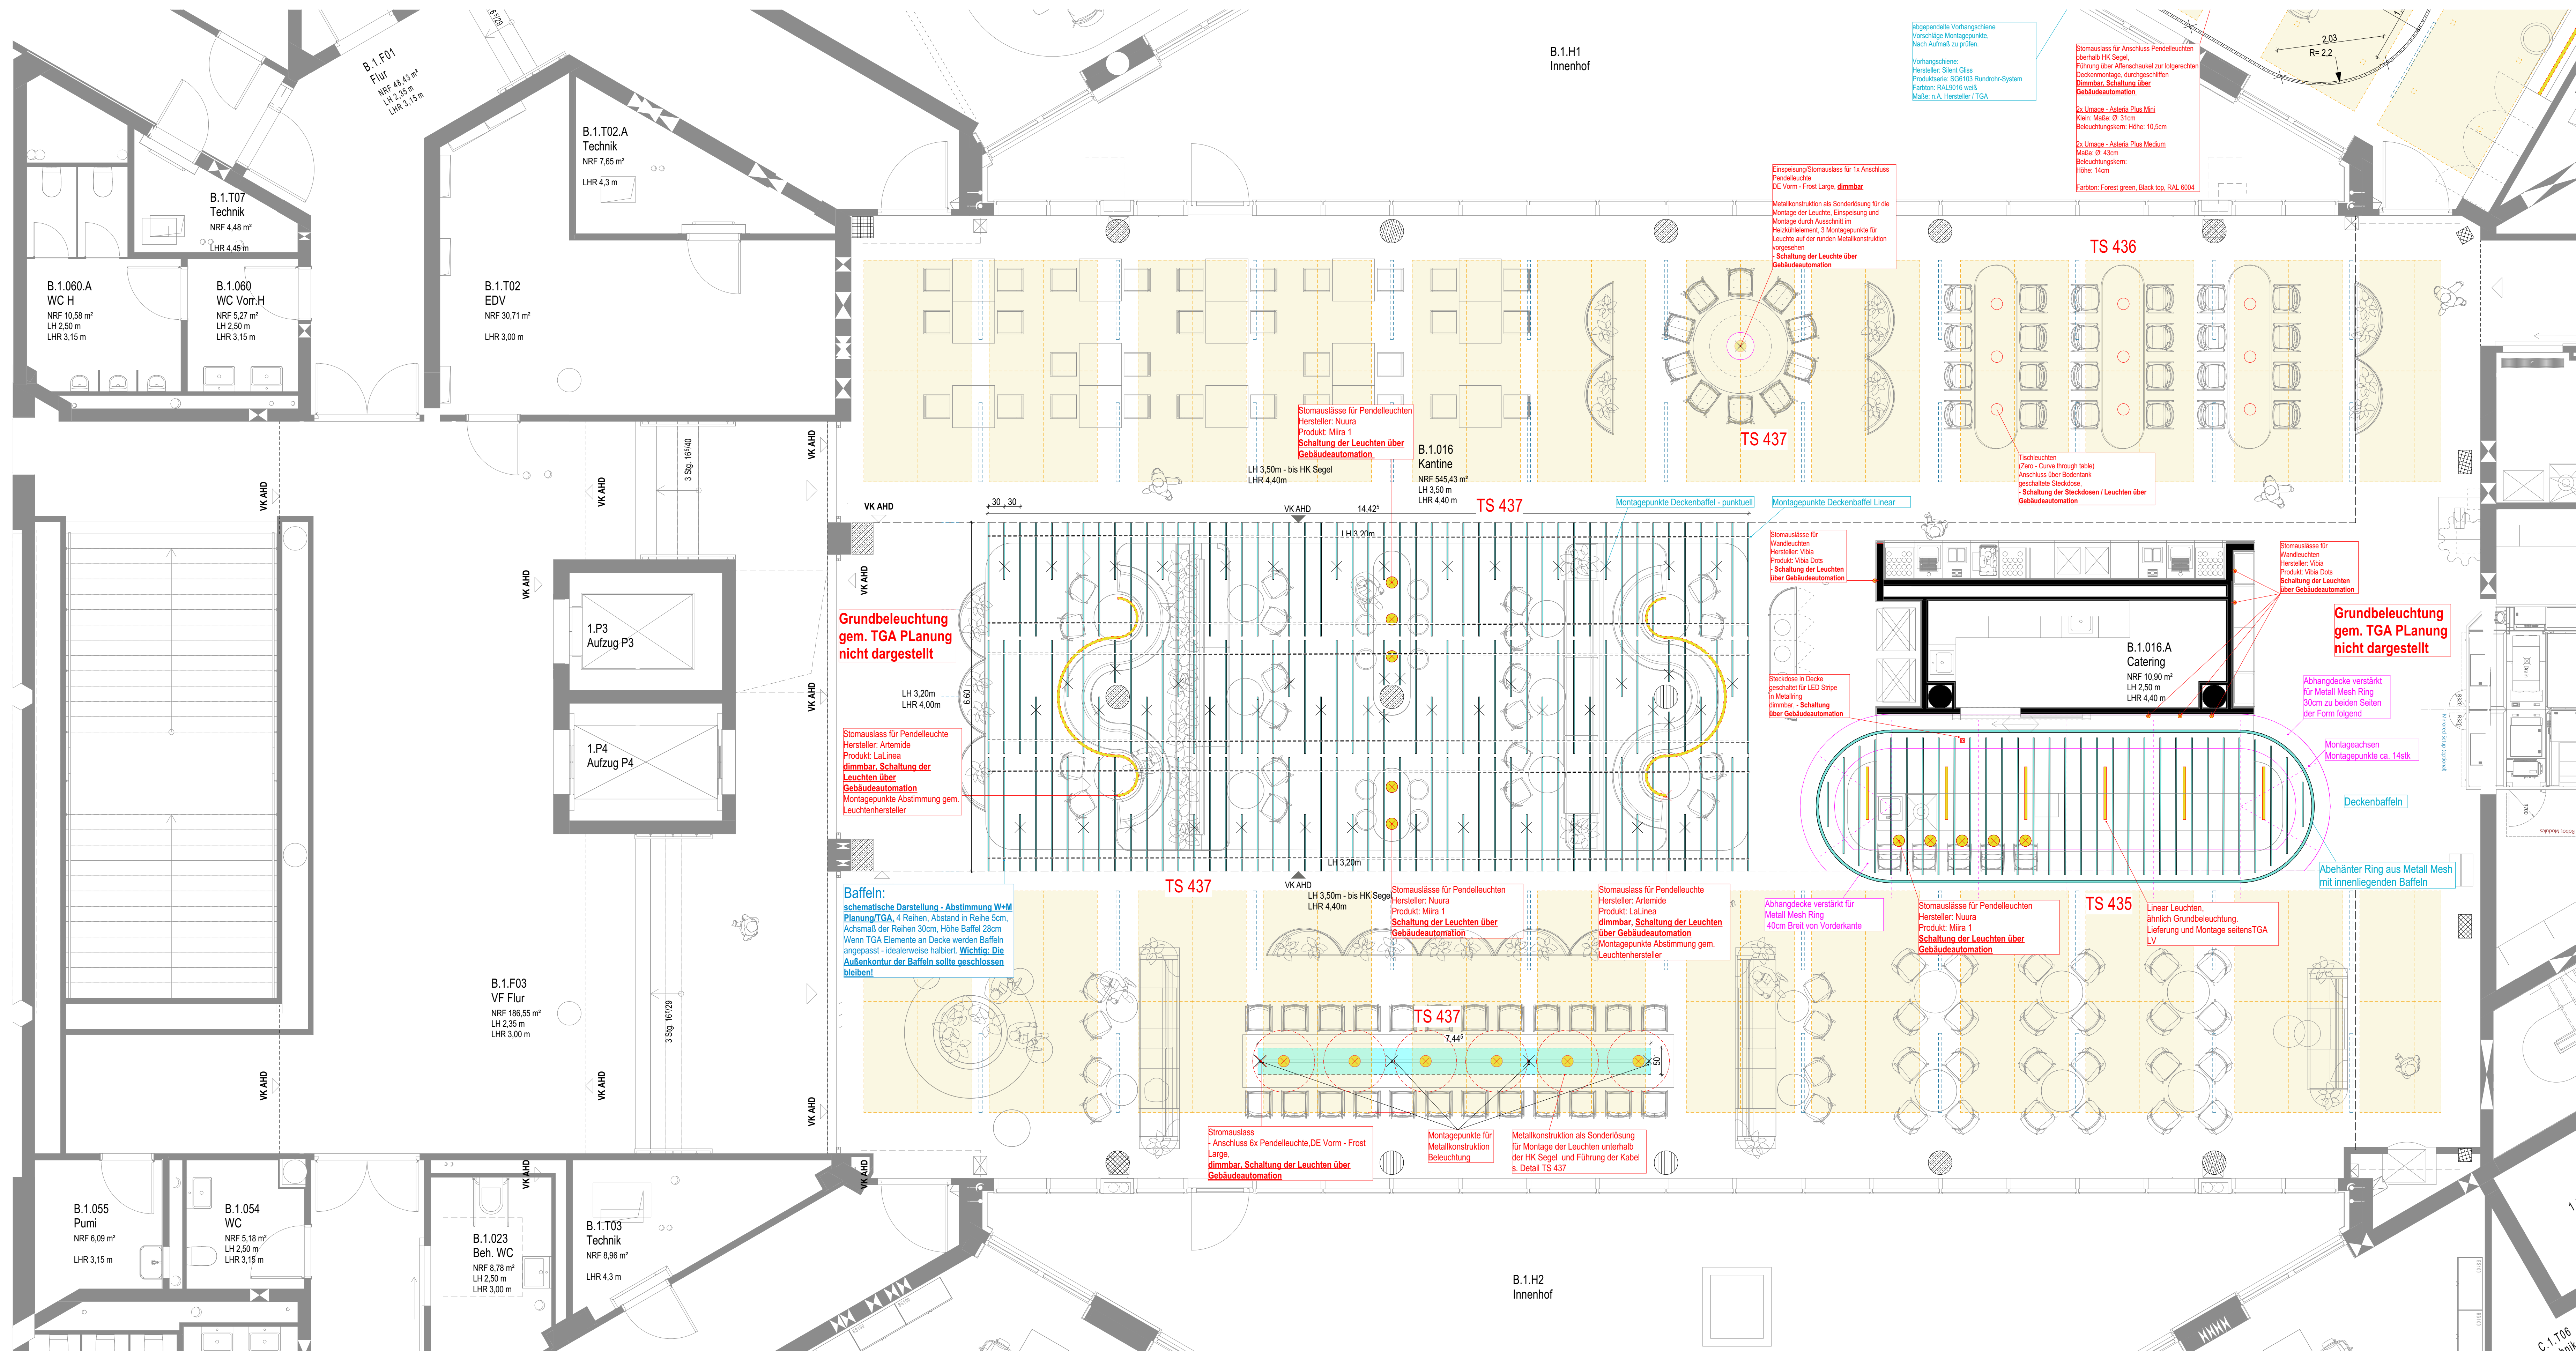

Baffeln
Impact Akustik, oglw.
ARCHISONIC® Felt 24 mm, Höhe ca 280mm,
UK und Abhängung freigestellt,
Anforderung: wenig sichtbar

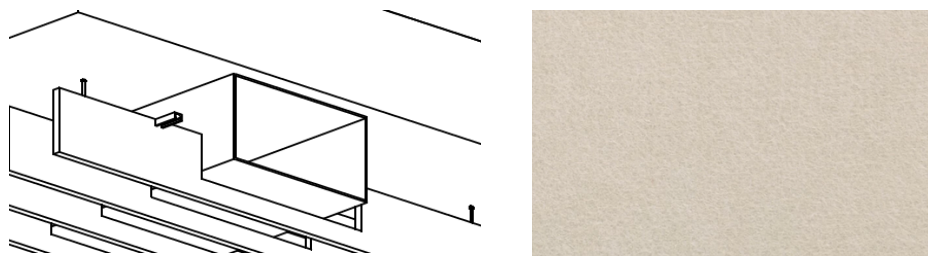

Wandleuchten
Vibia, Dots 4675
Farbton: off white
Maße: Ø 17,5cm T: 5,2cm
2700K warmweiß, umlaufender diffuser
Lichtaustritt



Pendelleuchten
Nuura, Miira 1
Farbton:
Baldachin + Kabel: schwarz,
Metal: rock grey,
Glaskugel: opal weiß
Maße: Kugel d: 14cm, Höhe Kugel + Metalstab:
34,5cm,
G9 Philips LED - dimmbar, 2700K



Pendelleuchten
Artemide, LaLinea
Maße: Ø 4cm L: pro Stück 250cm
Farbton: sichtbares Leuchtmittel
opal weiß



Pendelleuchten
DeVorm, Fost Large
Farbton: olive
Maße: Ø :118cm
Beleuchtungskern: d: 40cm
Höhe: 37cm



warmweiß 3000K, 12W, 120-240V,
Stahlseile + Deckenhalterung, 3m
Kabel, Elektirsches Kabel möglich,
DALI Dimmung, Inlay von der
Beleuchtung weiß

Pendelleuchten
DeVorm, Fost Large
Farbton: beige
Maße: Ø :118cm
Beleuchtungskern: d: 40cm
Höhe: 37cm



warmweiß 3000K, 12W, 120-240V,
Stahlseile + Deckenhalterung, 3m
Kabel, Elektirsches Kabel möglich,
DALI Dimmung, Inlay von der
Beleuchtung weiß

[illegible]

Achtung: Alle Maße sind am Bau zu prüfen. Maßesümmigkeiten sind sofort mit dem Innensachitekten und der Bauleitung zu klären. Einbaumaße sind nochmals auf der Baustelle zu prüfen. Bei der Bauausführung sind die Planungen der Fachingenieure sowie die Angaben der Sonderfachleute zu prüfen. Führendes und Ausführungszeichnungen gelten nur mit dem Genehmigungsvorbehalt der Innensachitekten. Soweit nicht anders vermerkt, sind alle Höhenangaben auf OKFFB bezogen.
Auf die VORB. Bg 3 Ziffer 1-6 und 4 Ziffer 2-3, DIN 1961 wird hingewiesen

R	H	V	V	B	I	A	R	5	D	S	0	1	1	0	0	F	0	0	B	K	I
PROJEKT			BAUTEIL		PLANER		PHI		PLANART		PLANNHALT		L.F. NR.		INDEX				VERFASSER		

Barmer Revitalis HV

Lichtscheider Straße 69
42285 Wuppertal

Innenarchitekt:
brandherm + krumrey
interior architecture

Donnerstraße 20
22763 Hamburg
Schanzenstraße 27
51063 Köln
www.b-k-i.de

Architekt:
RKW Architektur +
Rhode Kellermann Wawrowsky GmbH
Tersloogenstr. 30
40476 Düsseldorf

Planverfasser
brandherm + krumrey
interior architecture

Planinhalt

Bauherr:

Ausführung und Bauleitung Einbauten:

Zeichner

OS / KS

<u>Maßstab</u>	<u>Planerstellung</u>
1: 50	18.6.2025

<u>Planformat</u>	<u>Index</u>
-------------------	--------------