Raumtrenner Rund
M 1:20

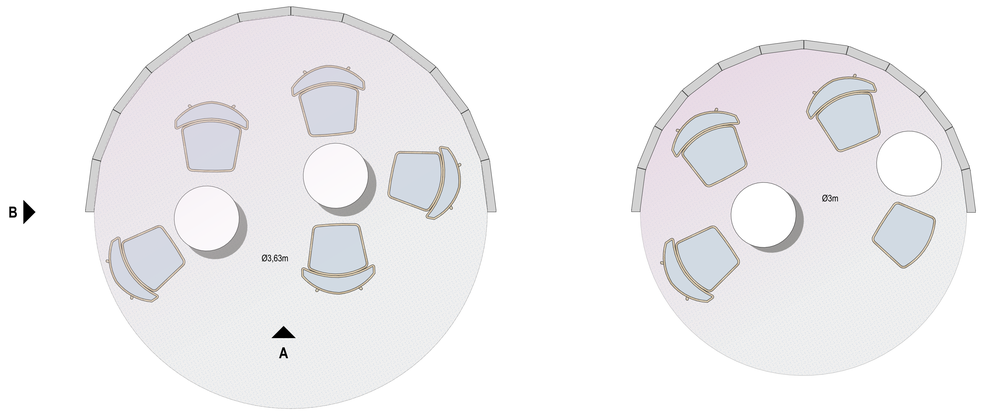

Draufsicht

Ø3,6m

Draufsicht

Ø3m

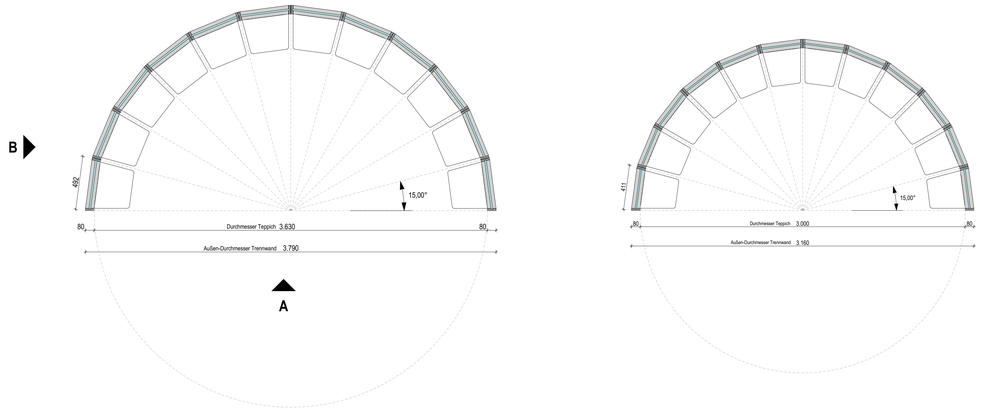

Schnitt D

Schnitt D

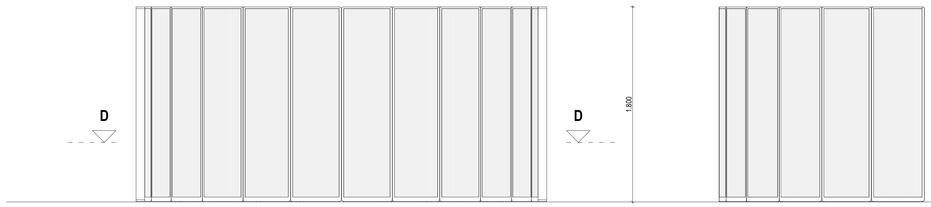

Ansicht A

Ansicht B

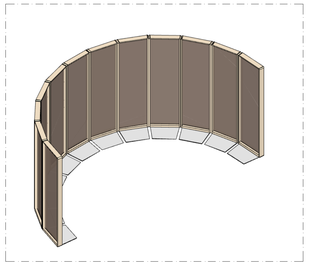

Raumtrenner

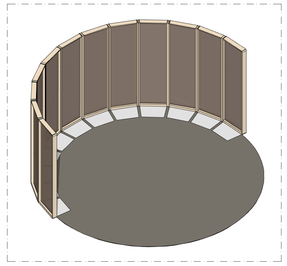

Raumtrenner + Antirutschmatte
= Höhenausgleich zwischen Füßen

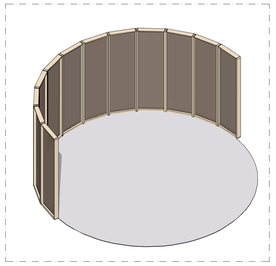

Raumtrenner + Auflegeteppich

Raumtrenner Element - Ø3,6m
M 1:5

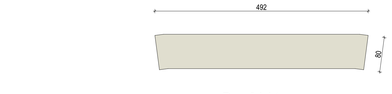

Draufsicht

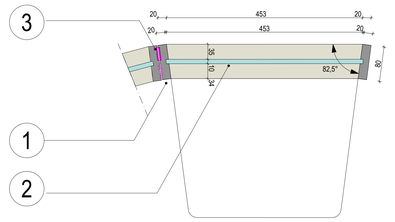

Schnitt Horizontal

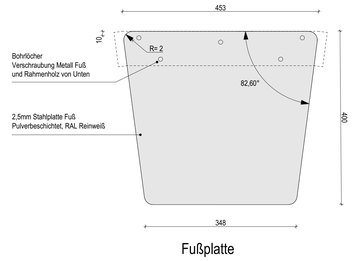

Fußplatte

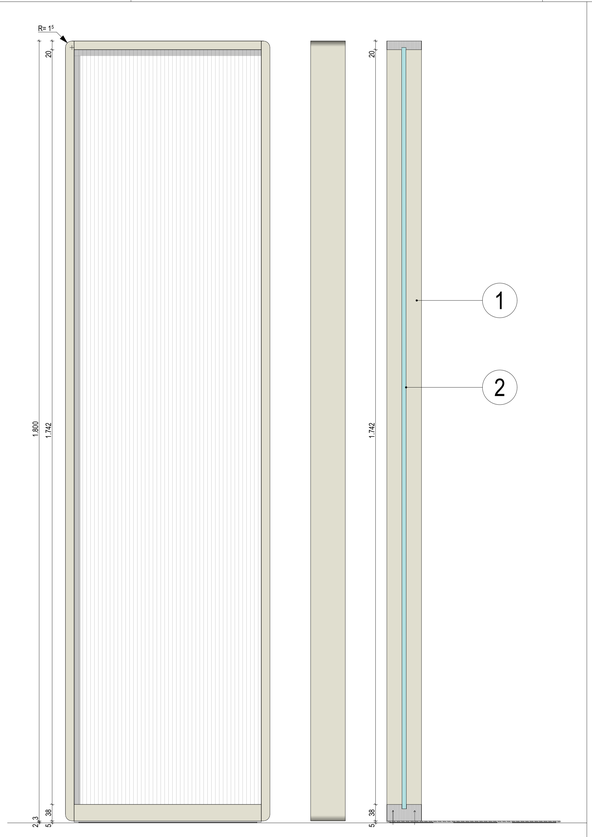

Ansicht Front | Ansicht Seite | Schnitt Vertikal

Raumtrenner Element - Ø3m
M 1:5

Draufsicht

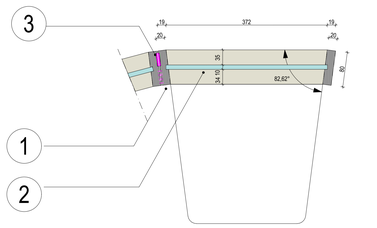

Schnitt Horizontal

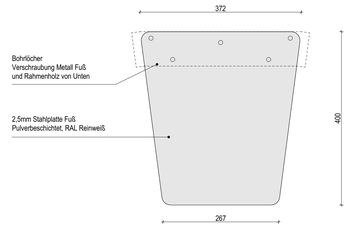

Fußplatte

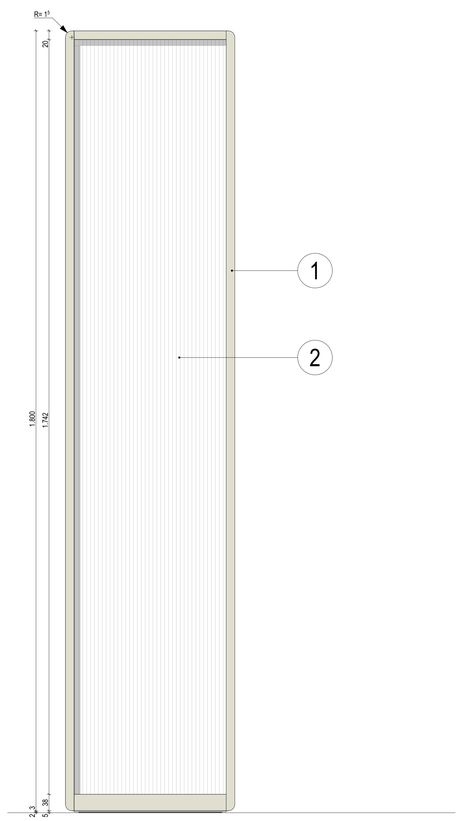

Ansicht Front

Legende - Leitfabrikate

1 Rahmen
MDF 20mm/ 38mm,
Lackiert, seidenmatt, RAL 9001Cremeweiß

2 Doppelstegplatte
Polykarbonat Doppelstegplatte
Stärke 10mm
Transparent

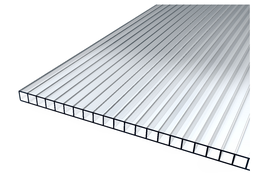

3 Verbinder
Einhägeverbinder, stahl, eingelassen,
Anzahl nach Erfordernis

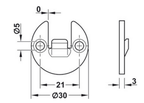

4 Teppich
Hersteller: Ege
Produkt: Eco Rustic WT 0907810, lilac quartz
- Kettelung: Breites Polyamidband - siehe Foto, in passender Farbe
- inklusive Antirutschmatte
oder gleichwertig

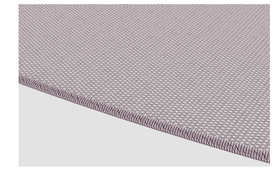

Index	Datum	Name	Änderung
F00	20.01.2026	OS	Freigabe Barmer
F00	16.12.2025	OS	keine Anmerkungen der Barmer

Achtung: Alle Maße sind am Bau zu prüfen. Maßunstimmigkeiten sind sofort mit dem Innenarchitekten und der Bauleitung zu klären. Einbaumaße sind nochmals auf der Baustelle zu prüfen. Bei der Bauausführung sind die Planungen der Fachingenieure sowie die Angaben der Sonderfachleute zu prüfen. Firmendetails und Ausführungszeichnungen gelten nur mit dem Genehmigungsvermerk der Innenarchitekten. Soweit nicht anders vermerkt, sind alle Höhenangaben auf OKFFB bezogen.
Auf die VOB/B § 1 Ziffer 1-6 und § 4 Ziffer 2-3, DIN 1961 wird hingewiesen

PROJEKT	BAUTEIL	PLANER	PH	PLANART	PLANINHALT	LF NR	INDEX	VERFASSER
R H V	V B	I A R	5	D T	T S	4 1 2	F 0 0	B K I

Barmer Revitalis HV

Lichtscheider Straße 89
42285 Wuppertal

Innenarchitekt:
brandherm + krumrey
interior architecture
Donnerstraße 20
22763 Hamburg
Schanzenstraße 27
51063 Köln
www.b-k-i.de

Bauherr:
BARMER
Lichtscheider Straße 89
42285 Wuppertal

Architekt:
RKW Architektur +
Rhode Kellermann Wawrowsky GmbH
Tersteegenstr. 30
40476 Düsseldorf

Ausführung und Bauleitung Einbauten:

Planverfasser
brandherm + krumrey
interior architecture

Zeichner
OS

Planinhalt
Marktplätze - Raumtrenner rund

Maßstab
1: 20/5

Planerstellung
7.10.2025

Planformat
DIN A0

Index
-