

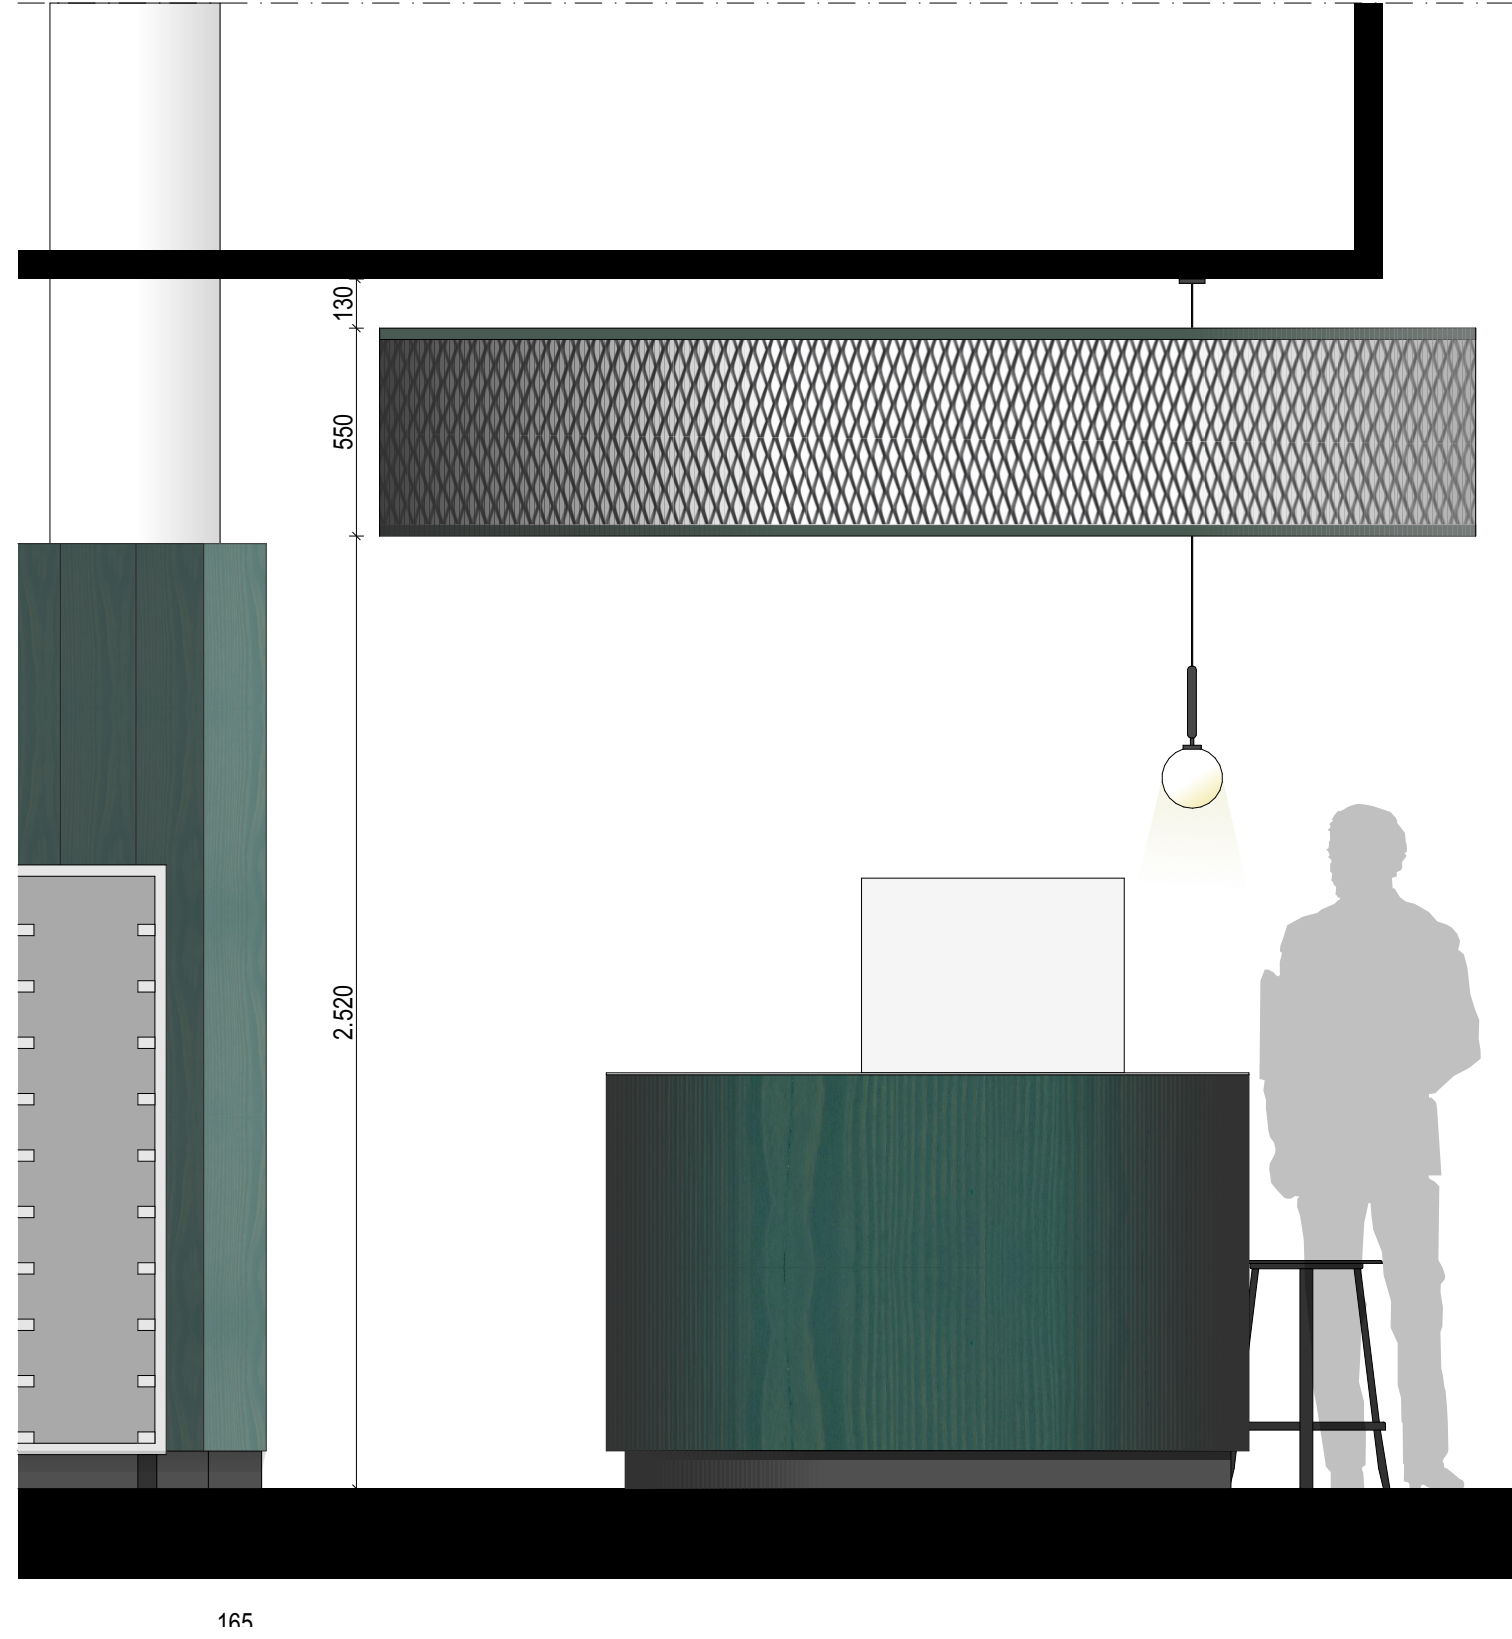
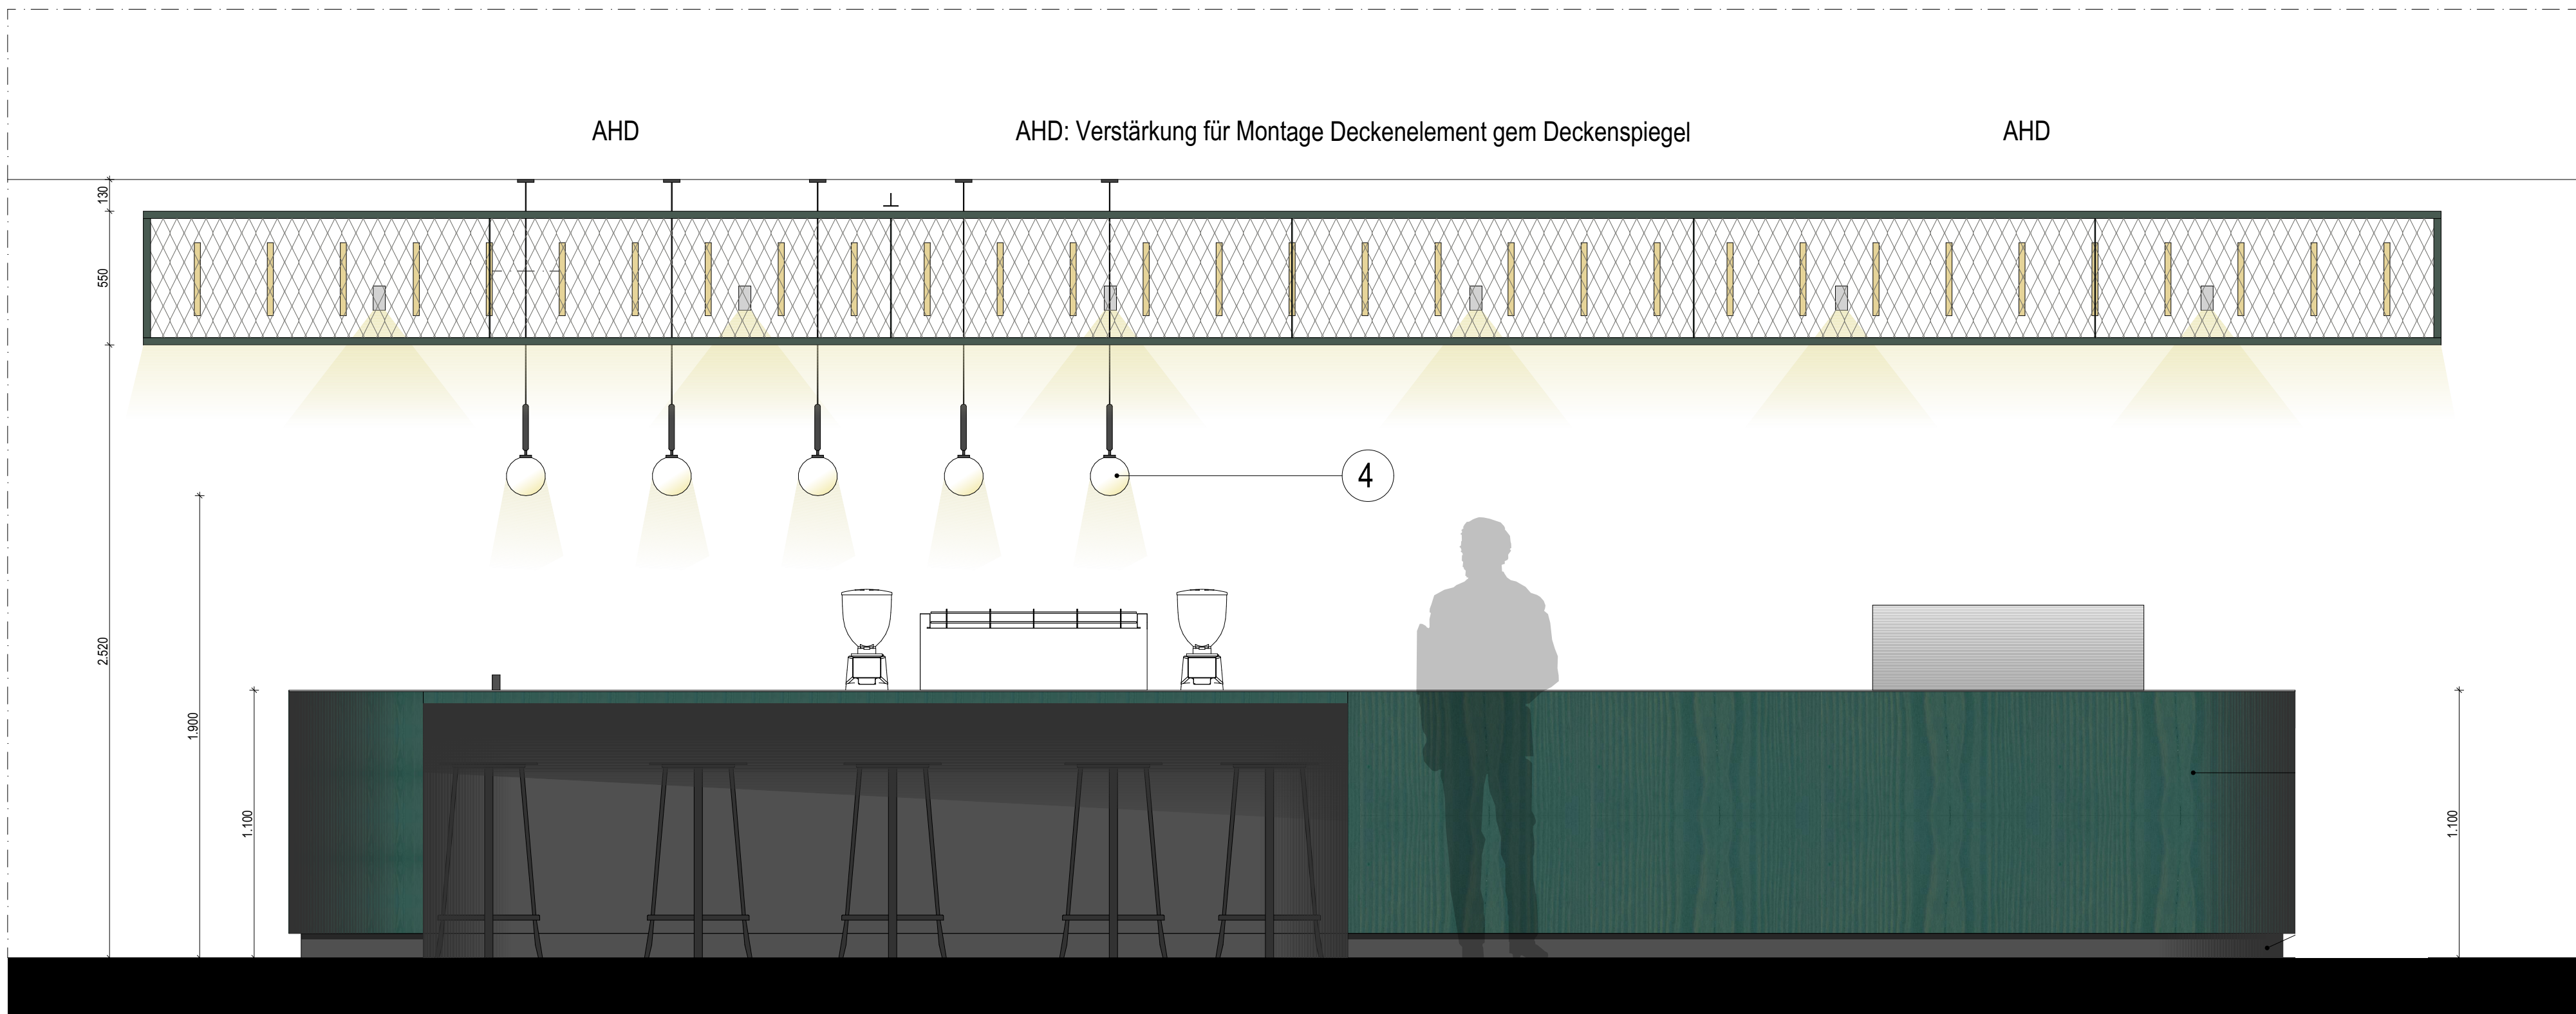


## Deckenelement

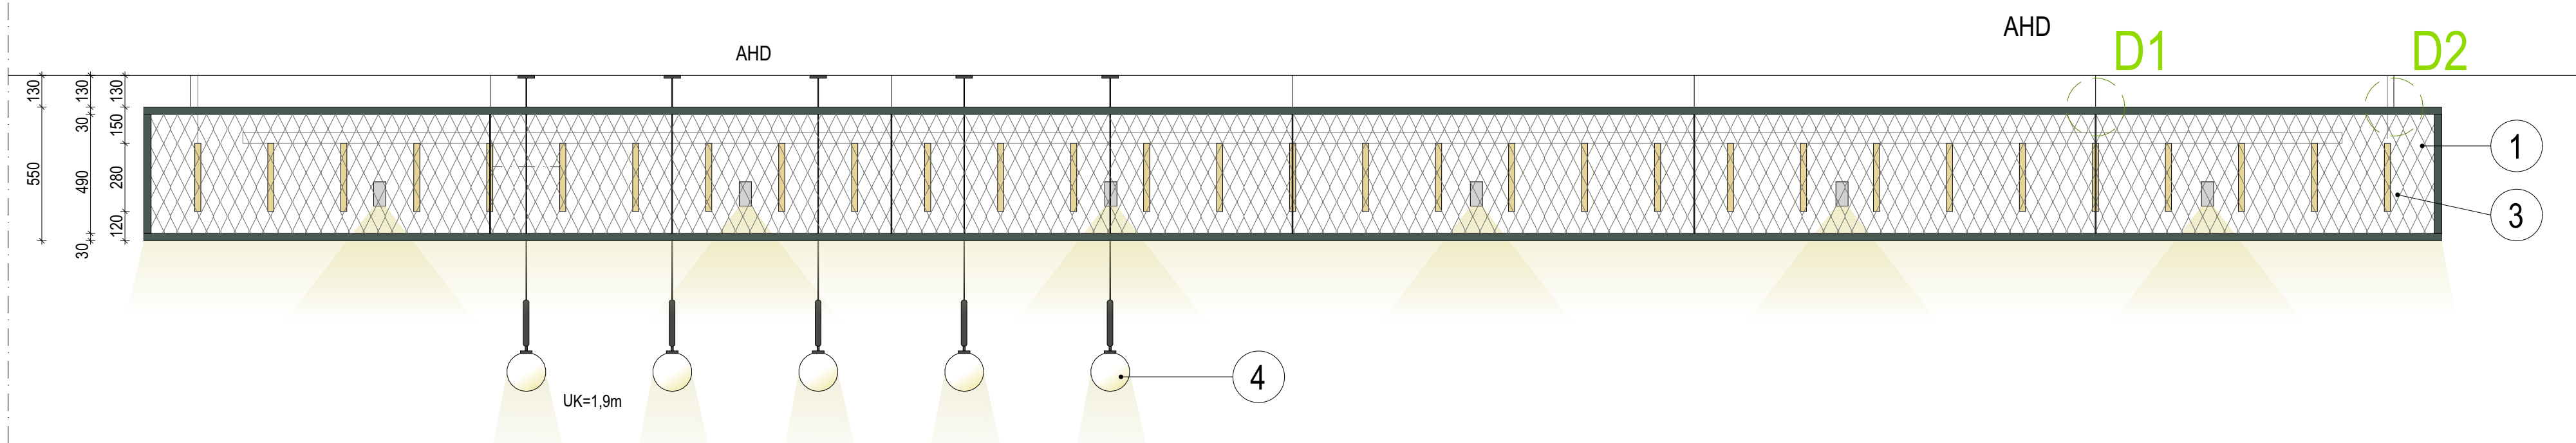

## Draufsicht


### 1:20

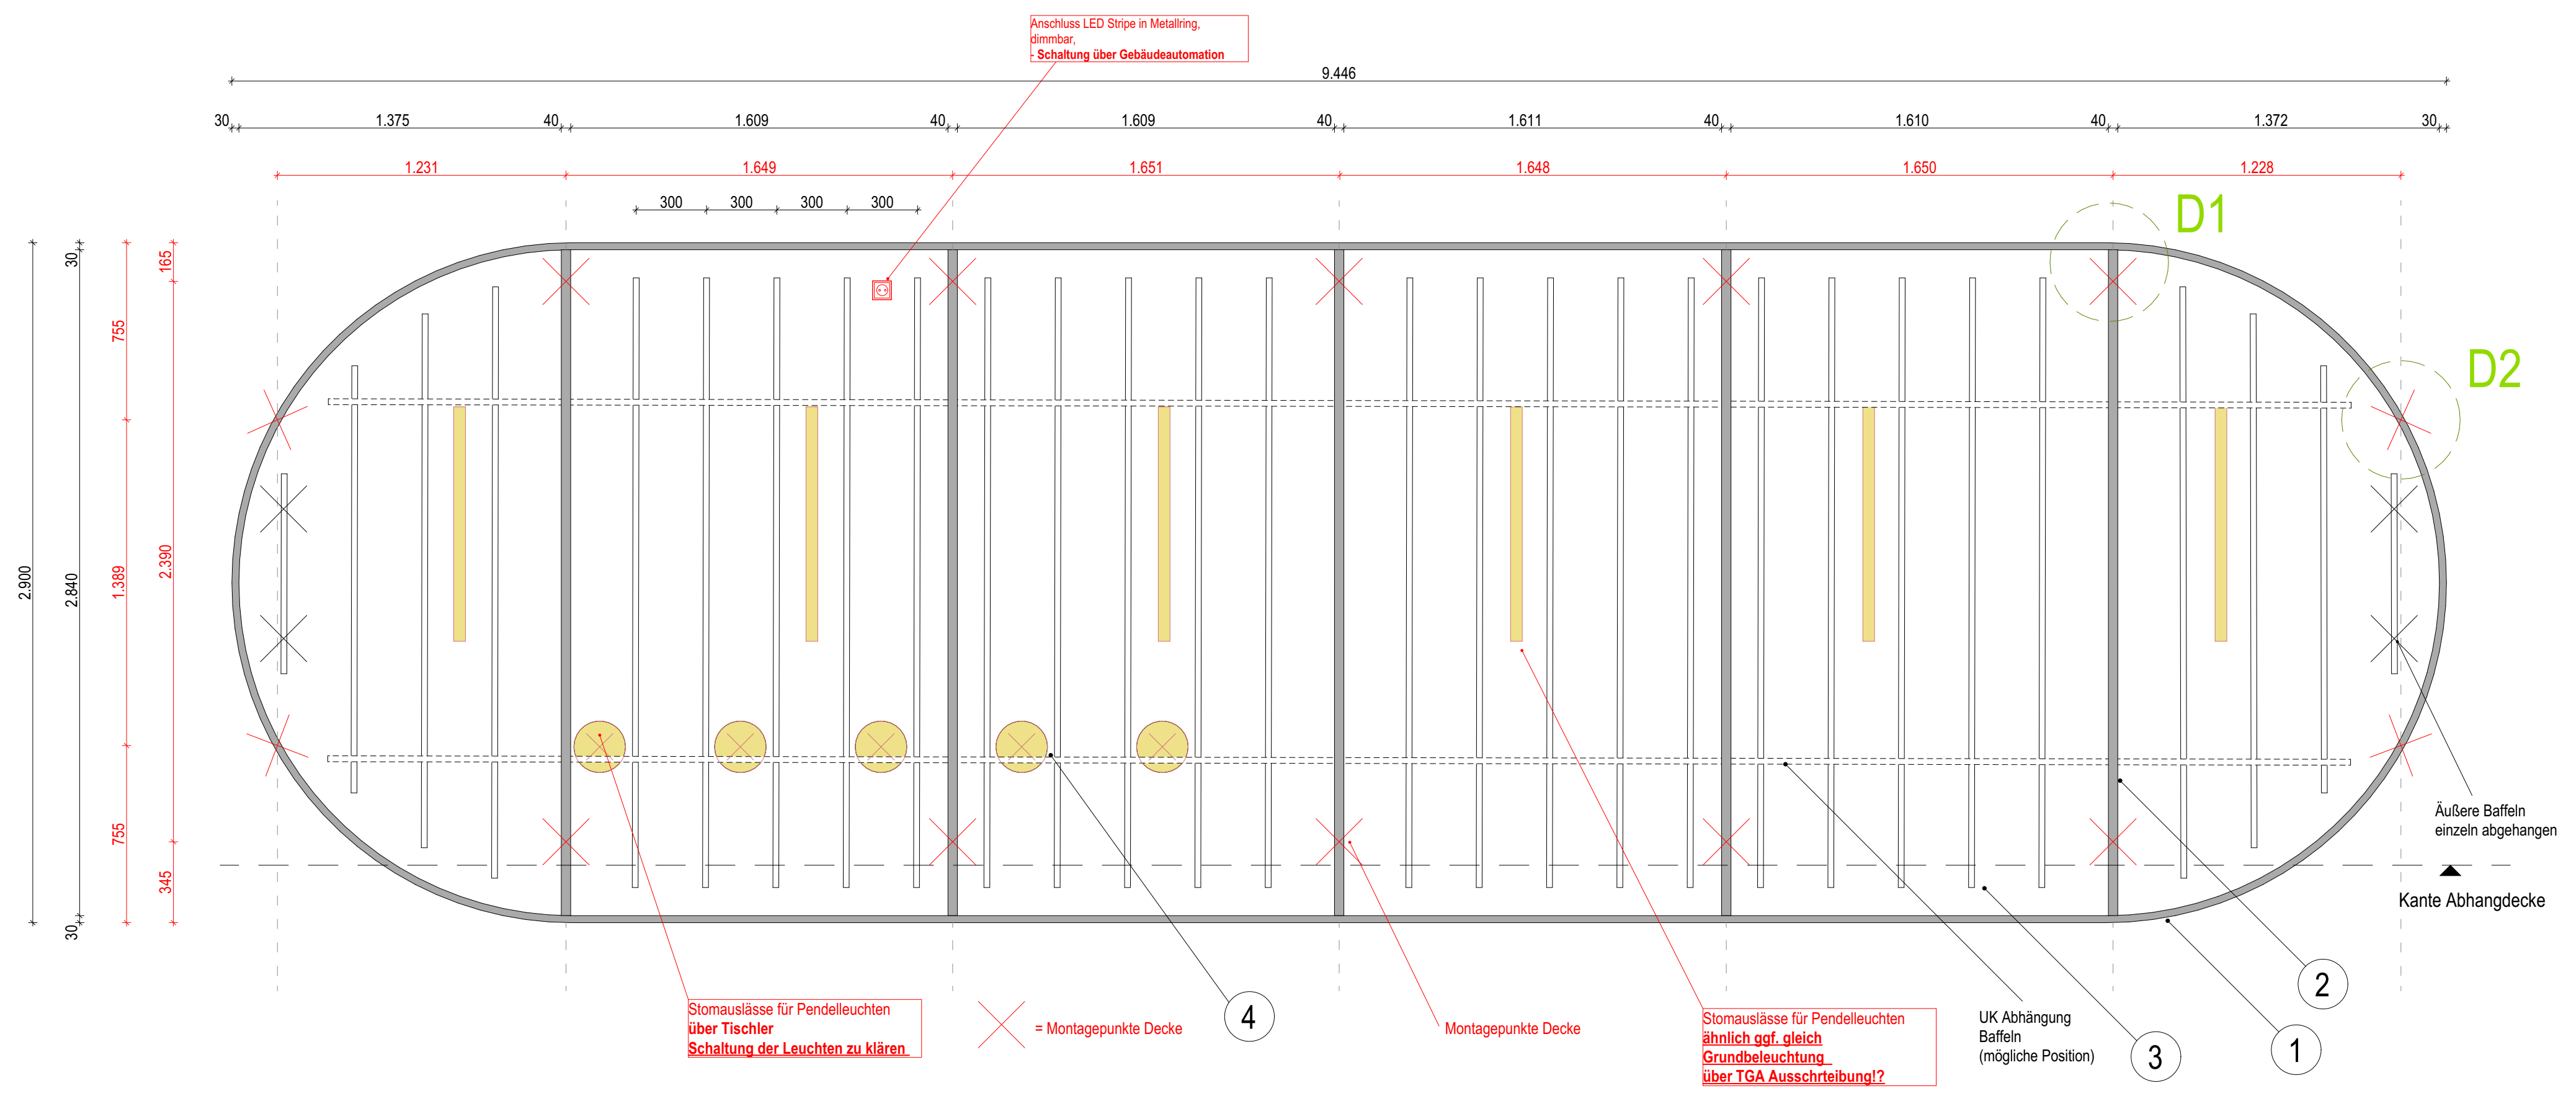

**Ansicht**  
**1:20**

## Details

### 1:2

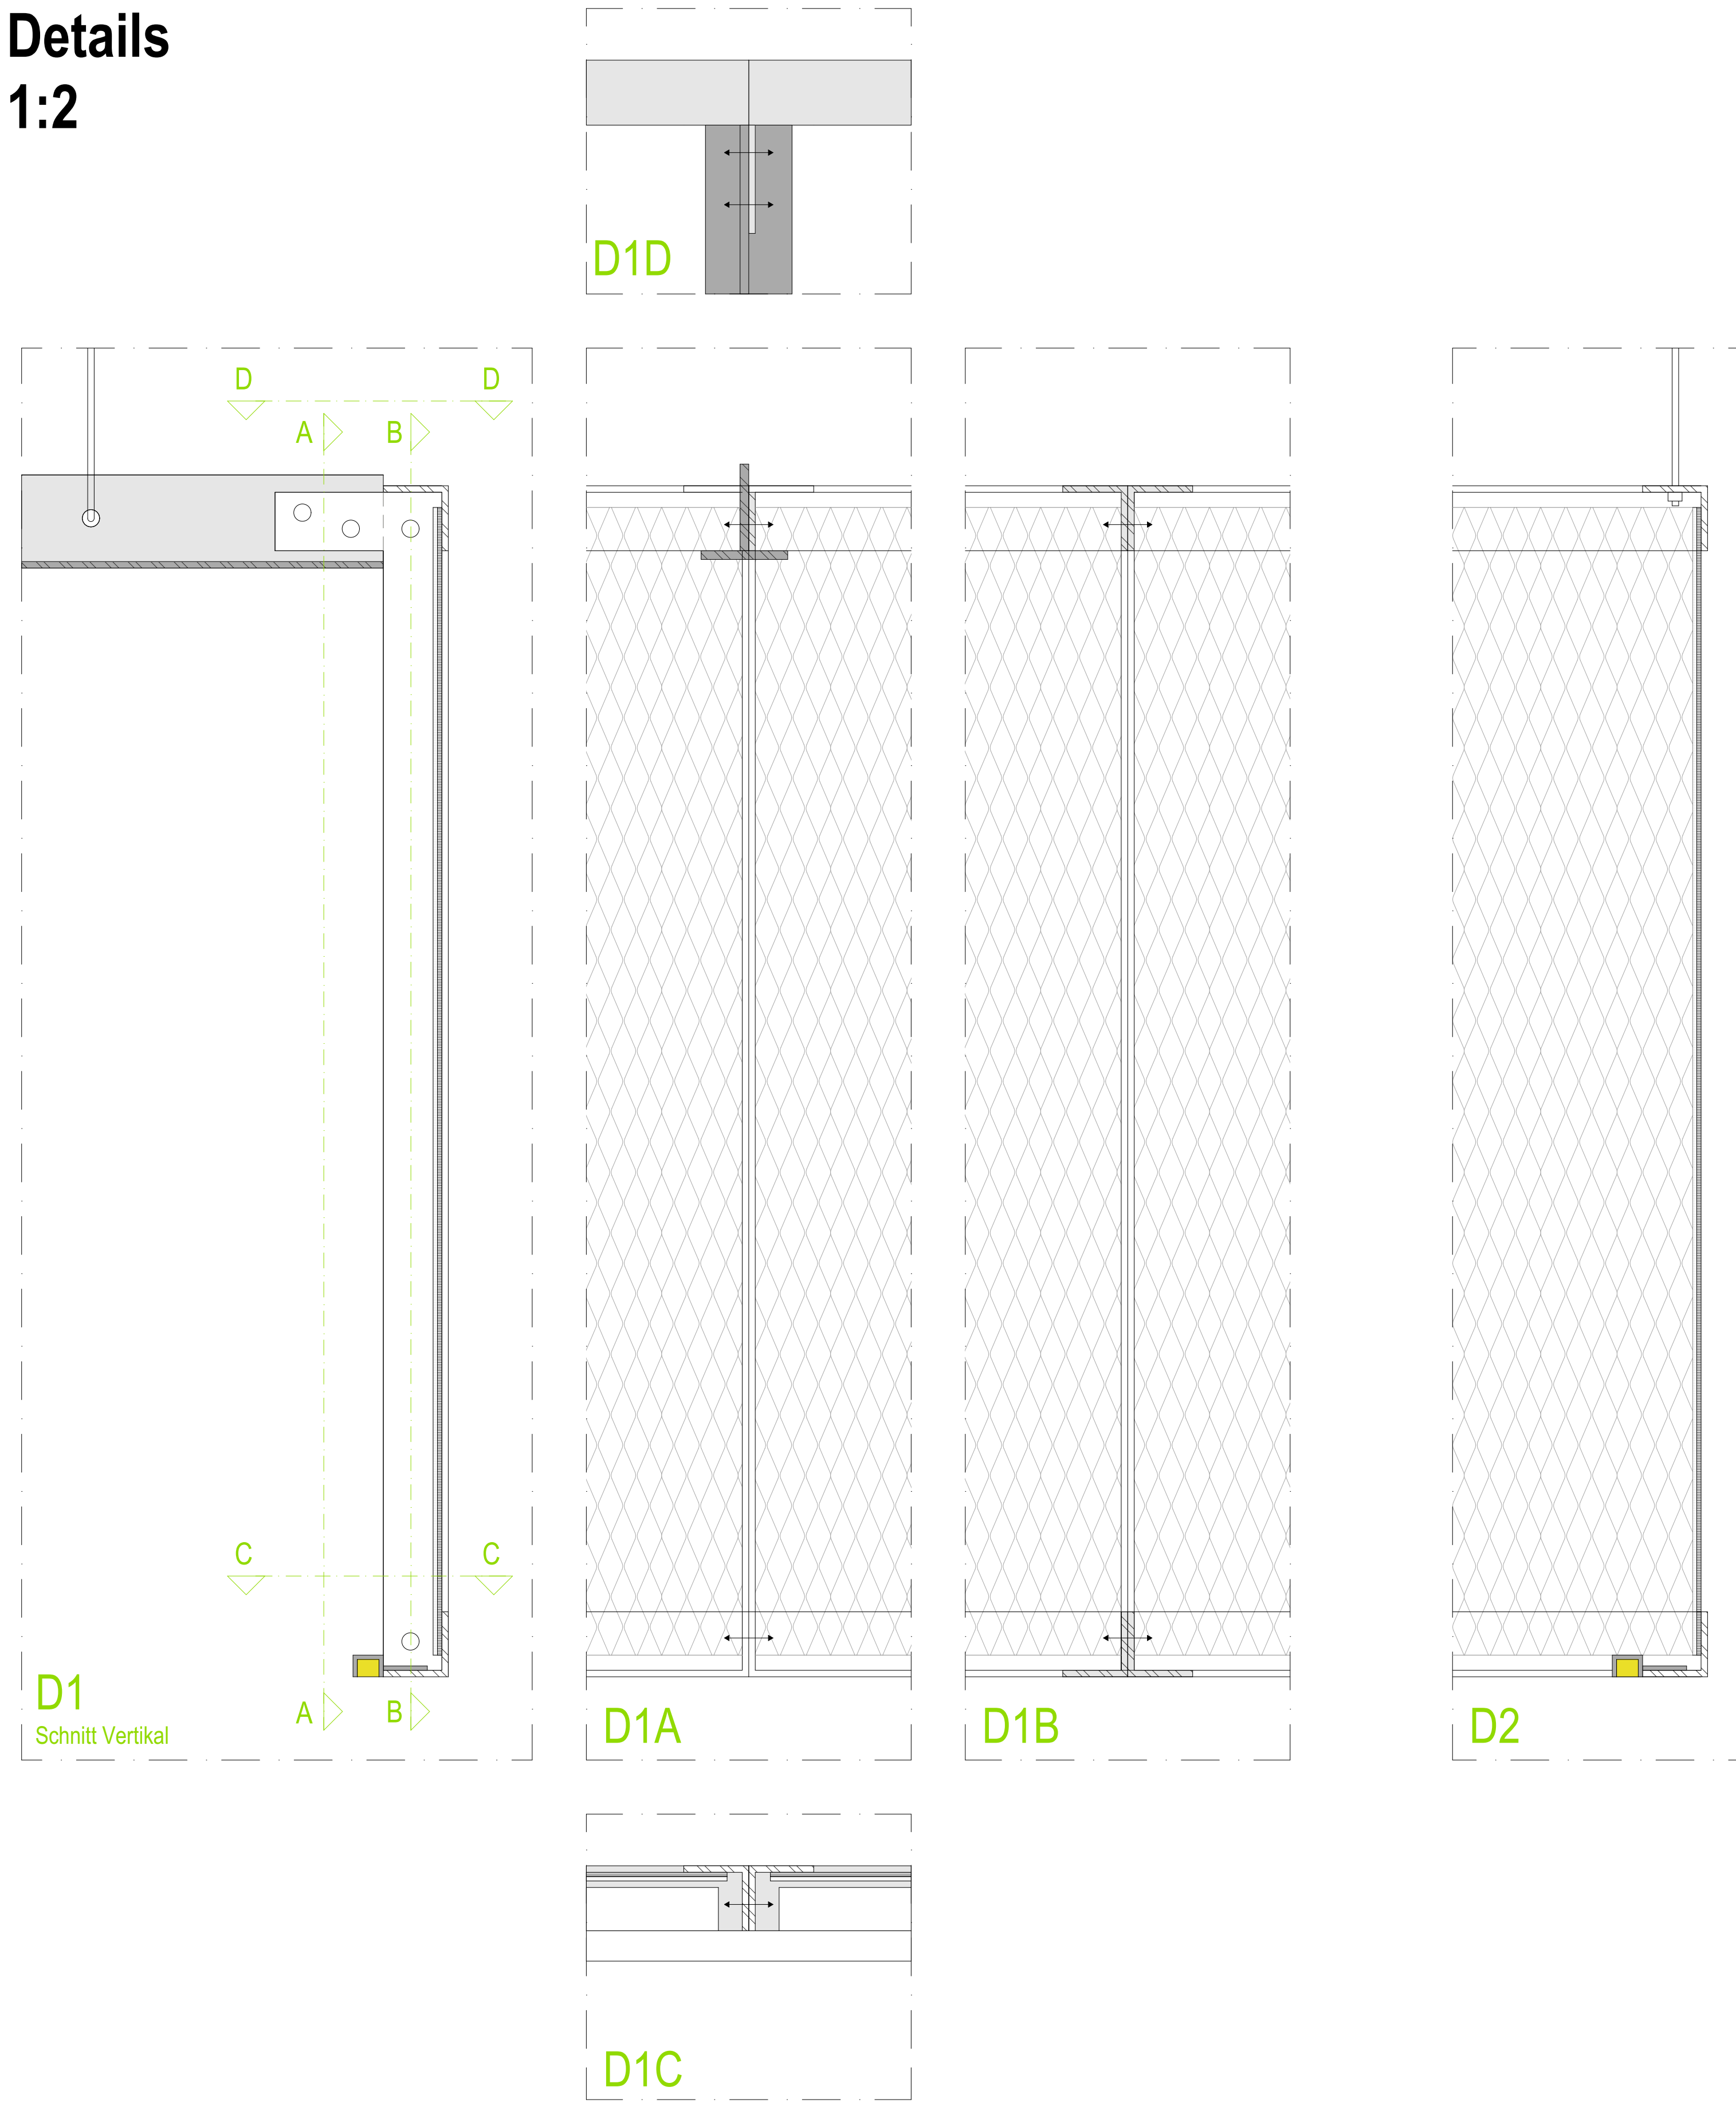

## Legende - Leitfabrikate

- 1 **Metall Mesh Ring beleuchtet**  
 Rahmenelemente:  
 - Stahl L Profil: B30x H30mm, Stärke gem Erfordernis.  
 - Füllung Streckmetall aus: Stahl  
 Masche: Raute 4x3 f3x2,5 mm DIN 791  
 Materialdicke: 1,50 mm,  
 inkl. Verbindungslaschen angeschweißt für Verbindungstreben  
 selbst. Elemente gebogen, inkl. Öffnung/ Beschlag für Deckenmontage  
 Abhängung  
 - LED Strip, innenleuchtend, dimmbar, Lichtfarbe 2700K,  
 - Sämtliche Metallteile pulverbeschichtet: RAL 6028 Kieferngrün



- 2 Verbindungsstreben  
- Stahl T Profil 40x40mm, Stärke gem. Erfordernis.  
verschraubt mit Rahmenelementen,  
inkl. Verbindungsösen oder Beschläge für Deckenmontage  
- Deckenmontage nach Wahl Bieter, unauffällig

- 3 Baffeln  
Impact Akustik  
Farbton: Linen 107  
ARCHISONIC® Felt 24 mm, Höhe ca 300mm  
UK und Abhängung freigestellt,  
Anforderung: wenig sichtbar  
oder gleichwertig

- 4 Pendelleuchten  
 Hersteller: Nuura, Produkt: Miira 1  
 Farbton: Baldachin + Kabel: schwarz,  
 Metal: rock grey,  
 Glaskugel: opal weiß  
 Maße: Kugel d: 14cm, Höhe Kugel + Metalstab: 34,5cm,  
 G9 Philips LED - dimmbar, 2700K  
 oder gleichwertig



| Index | Datum      | Name | Änderung                     |
|-------|------------|------|------------------------------|
|       |            |      |                              |
|       |            |      |                              |
| F00   | 16.12.2025 | OS   | keine Anmerkungen der Barmer |

*Achtung: Alle Male sind ein Bau zu prüfen. Mängelrückfragen sind sofort mit den Innereachitekten und der Bauleitung zu klären. Ersteinmale sind vornehmlich auf der Baustelle zu prüfen. Bei der Bauabwicklung sind die Prioritäten der Fertigstellungs sowie die Angaben der Sonderfachleute zu prüfen. Fernmeld- und Ausführungsschreibungen geben nur mit dem Genehmigungsstempel der Innereachitekten. Soweit nicht anders vermerkt, sind alle Höhenangaben auf DNN/NN basierend.*

Auf die VOB-B § 3 Ziffer 1-6 und § 4 Ziffer 2.3, DIN 1981 wird hingewiesen.

R H V V B I A R 5 D T T S 4 3 5 F 0 0 B K I

**Achtung:** Alle Maße sind am Bau zu prüfen. Maßstimmigkeiten sind sofort mit dem Innenarchitekten und der Bauleitung zu klären. Einbaumaße sind nochmals auf der Baustelle zu prüfen. Bei der Bauvorbereitung sind die Planungen der Fachingenieure sowie die Angaben der Sondersteckleiste zu prüfen. Fremdstände und Ausführungszeichnungen gelten nur mit dem Genehmigungsvermerk der Innenarchitekten. Soweit nicht anders vermerkt, sind alle Höhenangaben auf OKKFB bezogen.  
Auf die VÖRB § 3 Ziffer 1-6 und § 4 Ziffer 2-3, DIN 1961 wird hingewiesen

## Barmer Revitalis HV

Lichtscheider Stra  
42265 Wuppertal

Innenarchitekt:  
brandherm + krumrey  
interior architecture

Donnerstraße 20  
22763 Hamburg  
Schanzenstraße 27  
51063 Köln  
[www.b-k-i.de](http://www.b-k-i.de)

**Architekt:**  
RKW Architektur +  
Rhode Kellersmann Wawrowsky GmbH  
Tersteegenstr. 30  
40476 Düsseldorf

**Planverfasser**  
brandherm + krumrey  
interior architecture

Planinhalt  
1.OG Casino Kaffeebar  
Deckenelement

Bauherr:

BARMER  
Lichtscheider  
42285 Wuppertal

---

Ausführung

---

Zeichner

us

Maßstab

1:20

DIN A0