


## Casino - Grundriss

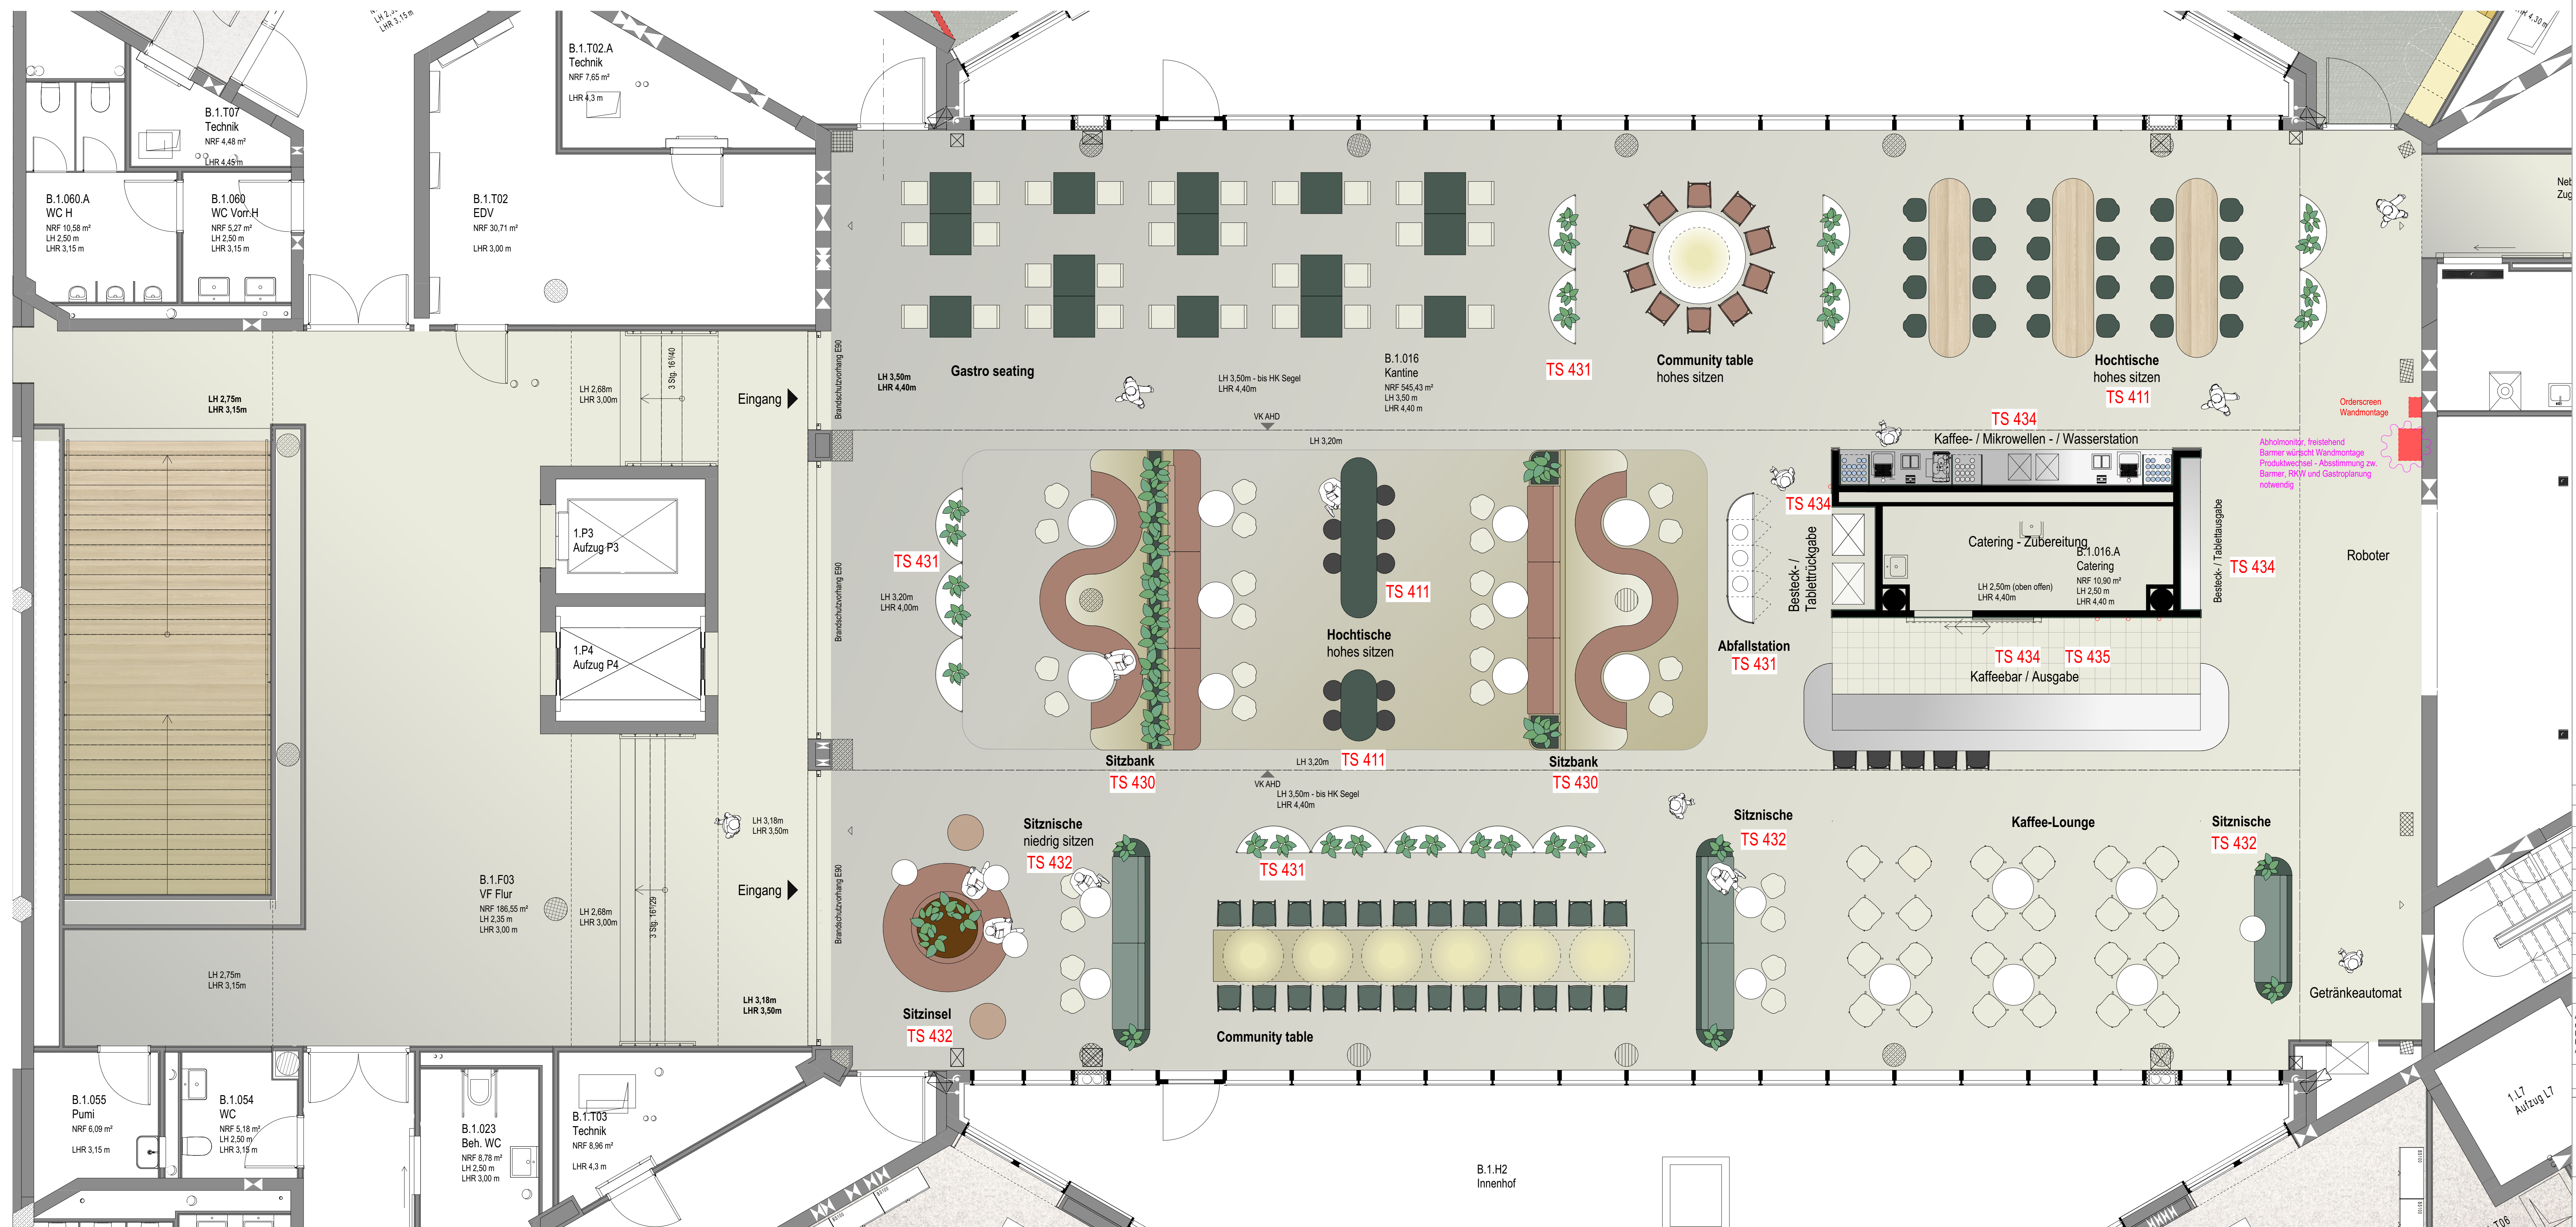

Index	Datum	Name	Änderung
F00	16.12.2025	OS	Gem. RM Barmer: 1 Orderscreen, Abholmonitor zu klären v. RKW/ Gastro

Achtung: Alle Maße sind im Bau zu prüfen. Maßesümmigkeiten sind sofort mit dem Innenarchitekten und der Bauleitung zu klären. Einbaumaße sind nochmals auf der Baustelle zu prüfen. Bei der Bauausführung sind die Plannngen der Fachgeneure sowie die Angaben der Sonderaufträge zu prüfen. Höhenangaben und Ausführungszeichnungen gelten nur mit dem Genehmigungsvorbehalt der Innenarchitekten. Soweit nicht anders vermerkt, sind alle Höhenangaben auf OKFFB bezogen.  
Auf die VORB. 3 Ziffer 1-6 und 4 Ziffer 2-3, DIN 1961 wird hingewiesen.

R	H	V	V	B	I	A	R	5	G	R	0	1	1	0	0	F	0	0	B	K	I
---	---	---	---	---	---	---	---	---	---	---	---	---	---	---	---	---	---	---	---	---	---

**Barmer Revitalis HV**  
Lichtscheider Straße 89  
42265 Wuppertal

<p><u>Innenarchitektur:</u></p> <p>brandherm + krumrey interior architecture</p> <p>Donnenstraße 20 22783 Hamburg Schützenstraße 27 51093 Köln www.b-k.de</p>	<p><u>Bauherr:</u></p> <p>BARMER Lichtschwerder Straße 89 42385 Wuppertal</p>
---	---

<u>Architekt:</u> RKW Architektur + Rhode Kellermann Wawrowsky GmbH Tersteegenstr. 30 40476 Düsseldorf	<u>Ausführung und Bauleitung Einbauten:</u>
--	---

<u>Planverfasser</u> brandherm + krumrey interior architecture	<u>Zeichner</u> OS / KS
--	----------------------------

<b>Planinhalt</b> 1.OG GR Casino	<b>Maßstab</b> 1: 50	<b>Planerstellung</b> 28.10.2025
	<b>Planformat</b> DIN A0	<b>Index</b> F00