
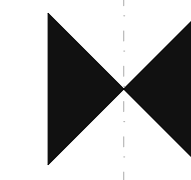


## CoWorking Grundriss

Bauteil B (BB)

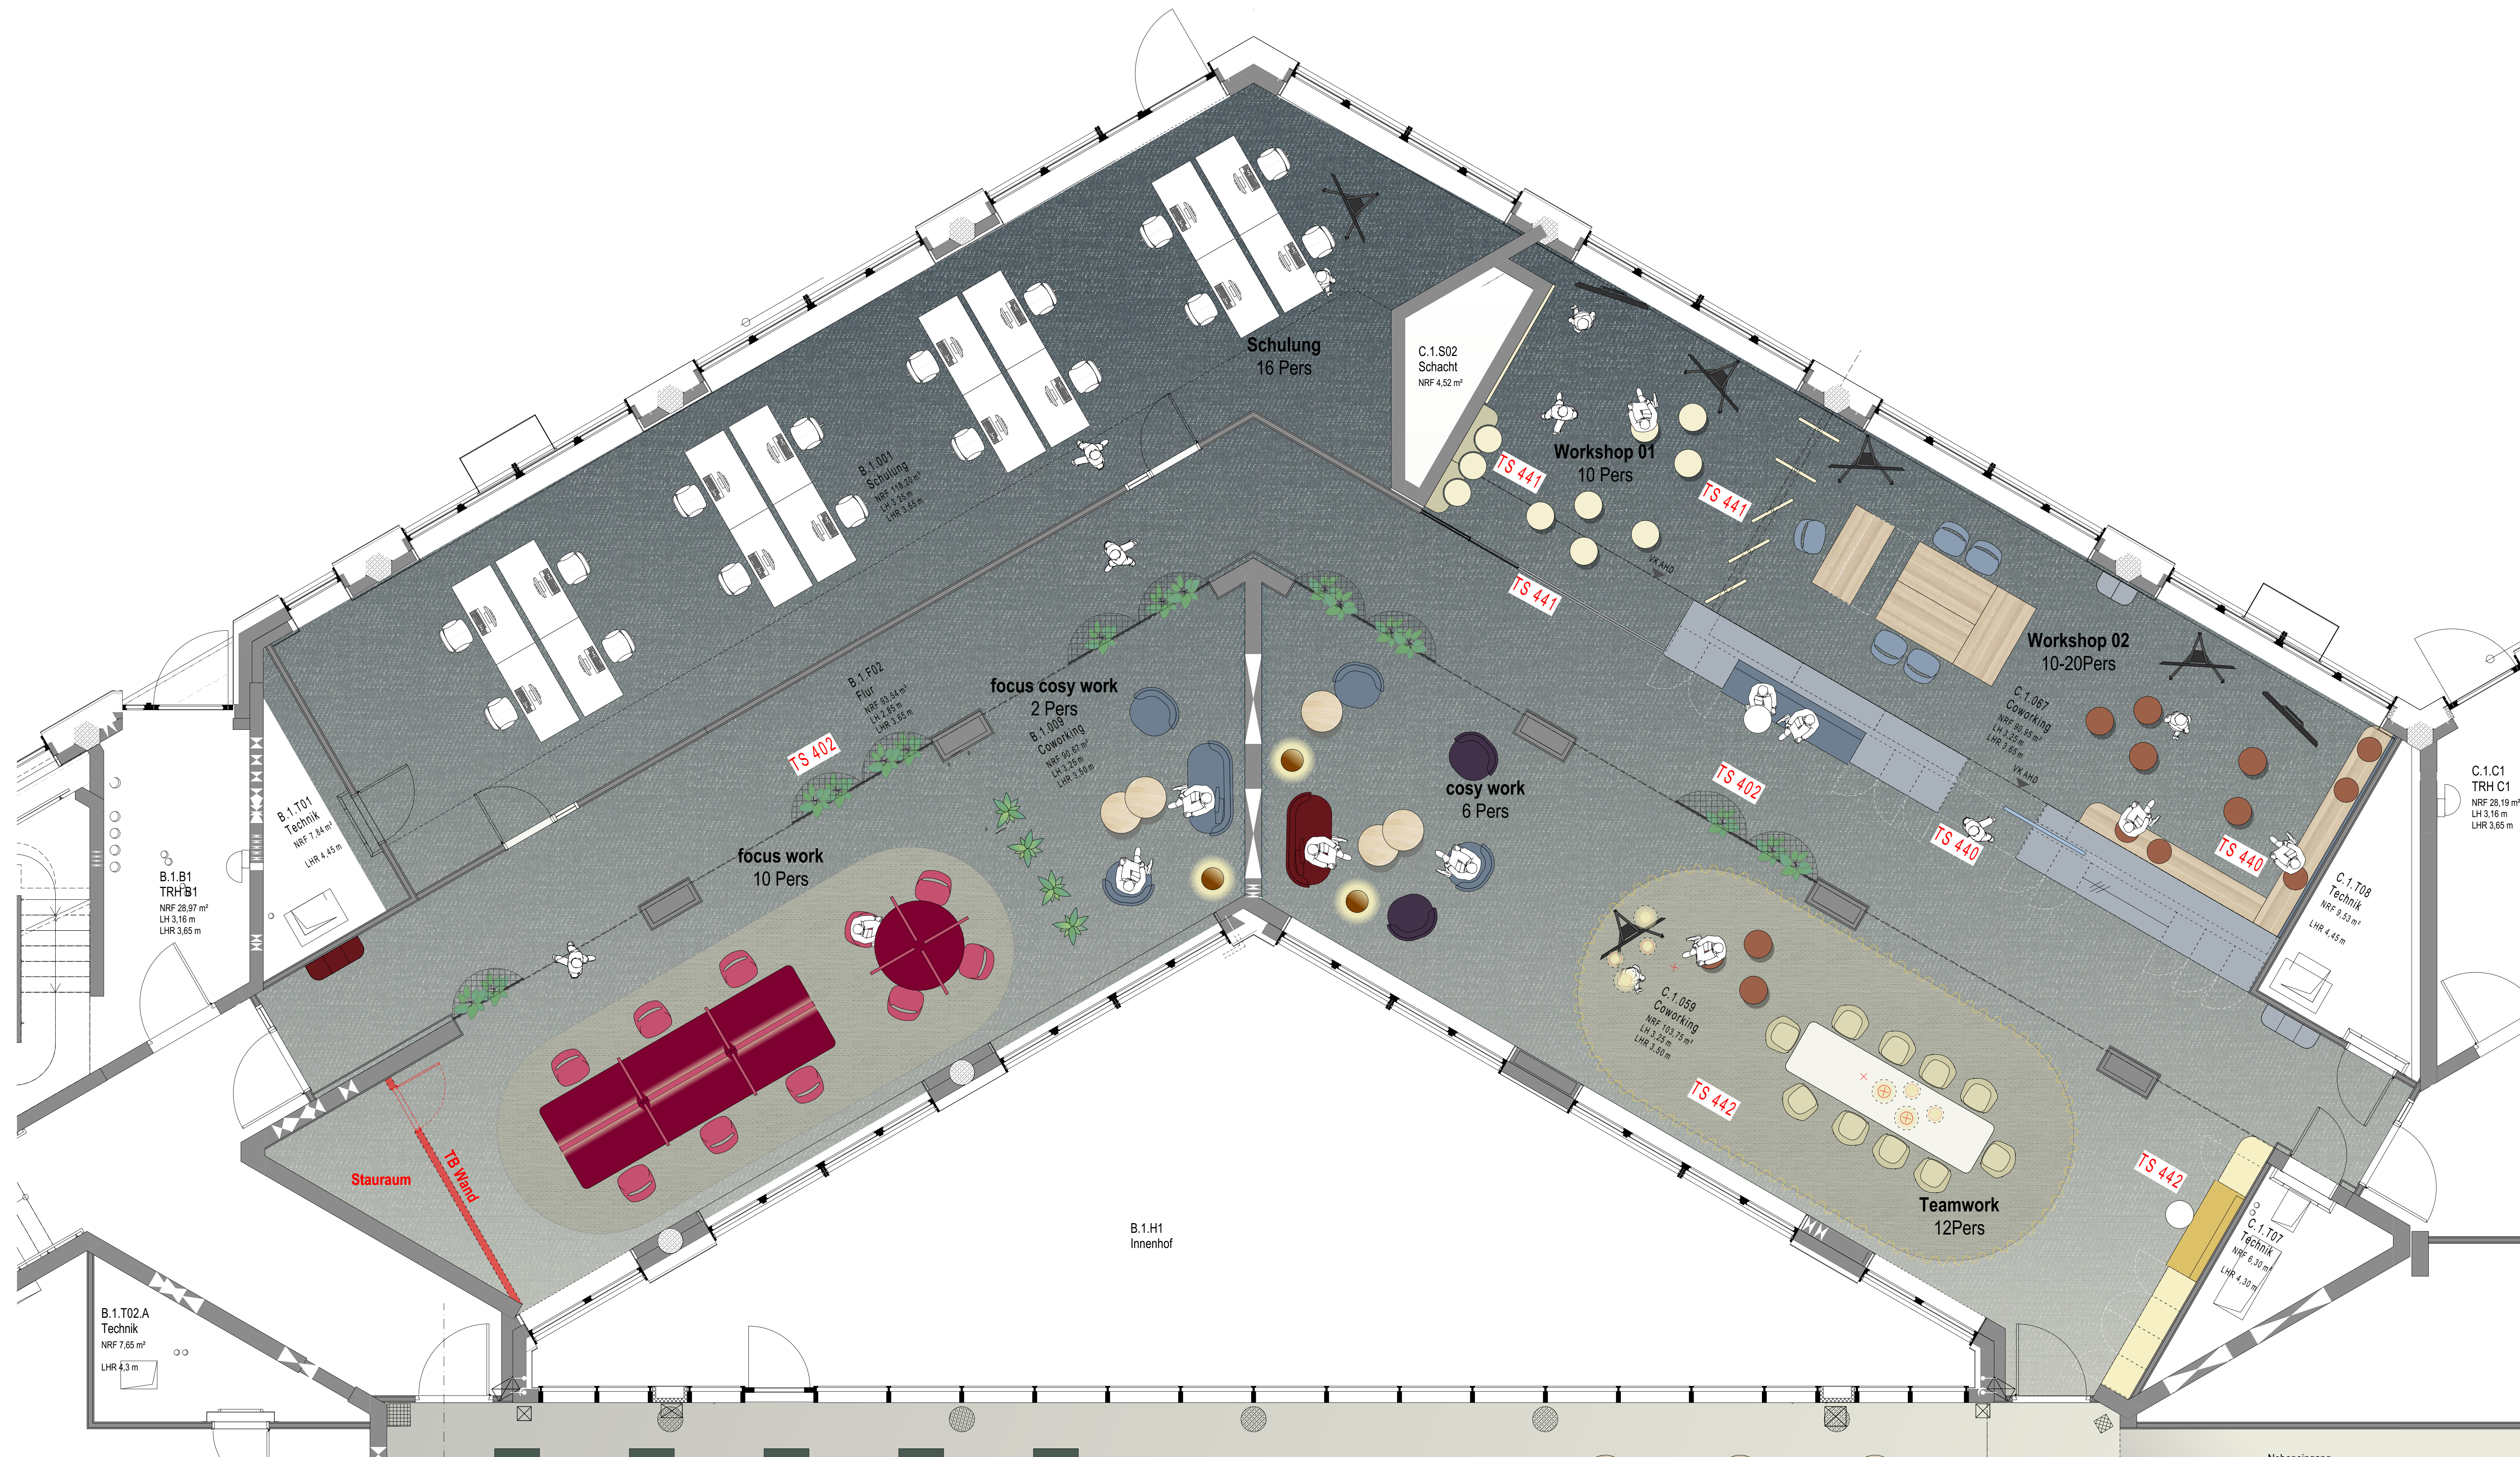

Bauteil C (BC)

**Personenanzahl**

focus work: 10 Pers

focus cosy work: 2 Pers

Schulung: 16 Pers

cosy work: 6 Pers

Teamwork: 12 Pers

Workshop 01: 10 Pers

Workshop 02: 10-20 Pers

**Gesamtfläche:** ca. 66-76 Pers

Index	Datum	Name	Änderung
F00	20.01.2026	OS	Freigabe Barmer

Achtung: Alle Maße sind im Bau zu prüfen. Maßstimmigkeiten sind sofort mit dem Innenarchitekten und der Bauleitung zu klären. Einbaumaße sind nochmals auf der Baustelle zu prüfen. Bei der Bauausführung sind die Planungen der Fachingenieure sowie die Angaben der Sonderarchitektur zu prüfen. Firmendetails und Ausführungszeichnungen gelten nur mit dem Genehmigungsvermerk der Innenarchitekten. Soweit nicht anders vermerkt, sind alle Höhenangaben auf OKFB bezogen.  
Auf die VOB §§ 3 Ziffer 1-8 und § 4 Ziffer 2-3, DIN 1961 wird hingewiesen

R	H	V	V	B	I	A	R	5	G	R	0	1	1	0	1	F	0	0	B	K	I
PROJEKT			KALITER		IN AMPI		IN		IN AMBIT	IN ANGGAM T		IN				IN			IN		

Barmer Revitalis HV

Lichtscheider Straße  
42265 Wuppertal

Innenarchitekt:  
brandherm + krumrey  
interior architecture

Donnerstraße 20  
22763 Hamburg  
Schanzenstraße 27  
51063 Köln  
[www.b-k-i.de](http://www.b-k-i.de)

**Architekt:**  
RKW Architektur +  
Rhode Kellersmann Wawrowsky GmbH  
Teutlebenstr. 23

40476 Düsseldorf

**Planverfasser**  
brandherm + krumrey  
interior architecture

Planinhalt  
CB Coworking

[illegible]

**Bauherr:**  
BARMER  
Lichtscheider Straße 89  
42285 Wuppertal

Ausführung und Bauleitung Einbauten:

Zeichner

<u>Maßstab</u>	<u>Planerstellung</u>
1: 50	5.12.2025

<u>Planformat</u>	<u>Index</u>
DIN A0	F00