



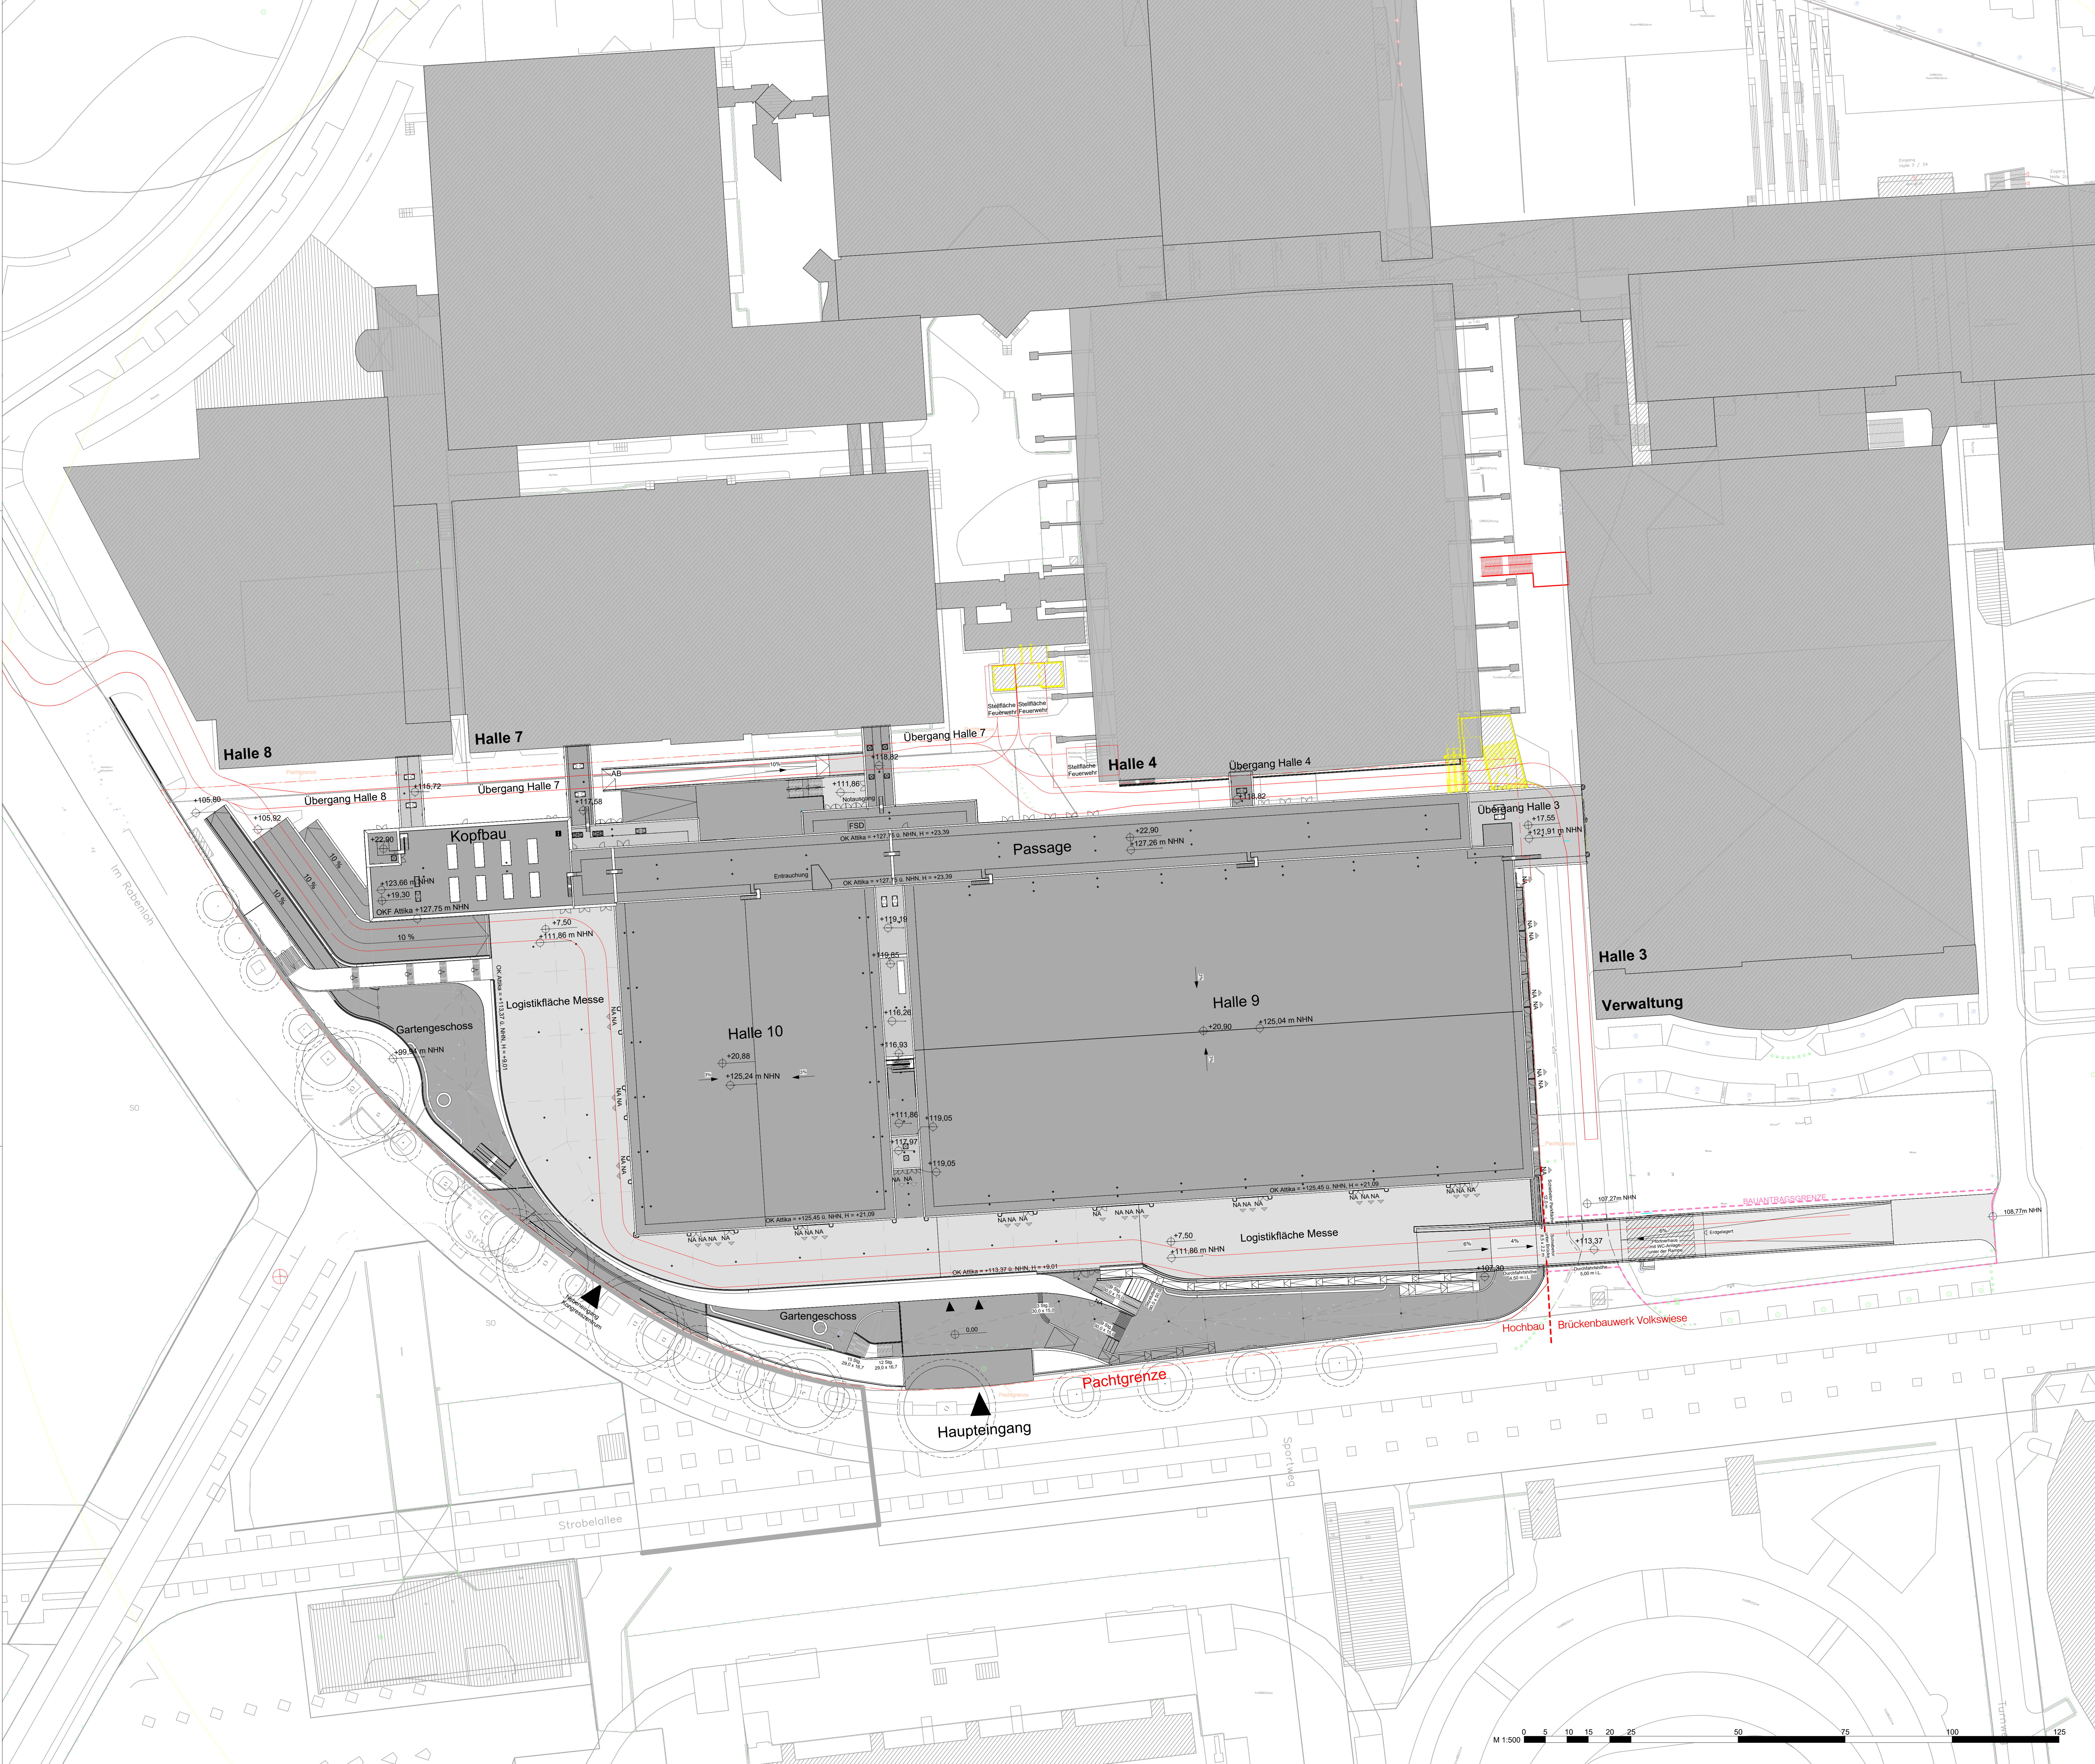

Diese Unterlage ist urheberrechtlich geschützt. Ihre Vervielfältigung, Mitteilung oder Überlassung an Dritte, sowie die Verwertung ohne unser schriftliches Einverständnis ist untersagt und verstößt gegen den Paragraphen 106 ff. UrhG und Paragraph 18 UWG und Paragraph 3 Absatz 6 VOB/B.

Einreichung Bauantrag	AnBo, RBo, RBo, LWU	kr	17.07.25	1
Änderung	Gefertigt	Gepflicht	Datum	Index

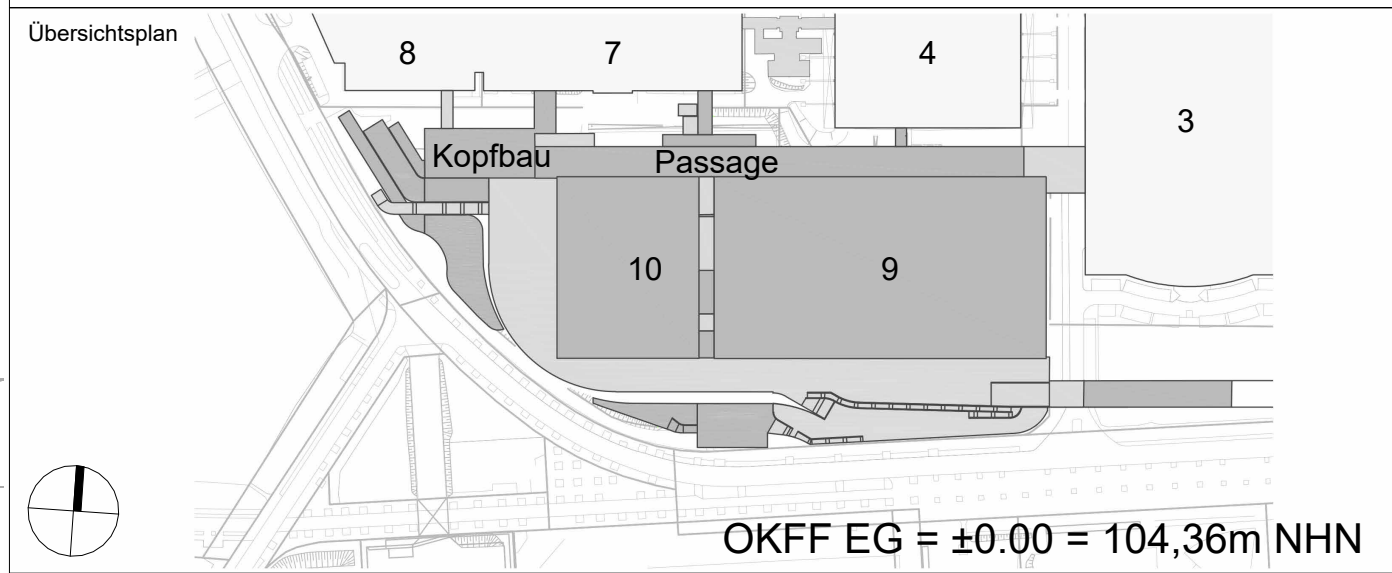

Code
WNS-4-FAR-LP-LP-x-000-x-1

Projekt
Westfalenhallen Neubau Süd

Planungsphase
Genehmigungsplanung

Spezifikation/Gewerk
Architektur

Planinhalt
Lageplan

Erstelldatum	Index	Indextag	Status
10.11.2023	1	17.07.25	
Gefertigt	Gepflicht	Maßstab	Format
AnBo	kr	1:500	841 x 1189

Datensatzname
014-MKD-LP4-Zentralmodell_RVT23.rvt

Bauherr:
Westfalenhallen
Unternehmensgruppe GmbH
Strobelallee 45
44139 Dortmund

Generalplaner
Heinle Wischer Gesellschaft
für Generalplanung mbH
Stoikgasse 25-45
50667 Köln
Telefon +49 221 91659-0
Telefax +49 221 91659-22
koeln@heinlewischer.de

Fachplaner
Heinle Wischer
Partnerschaft freier Architekten mbB
Stoikgasse 25-45
50667 Köln
Telefon +49 221 91659-0
Telefax +49 221 91659-22
koeln@heinlewischer.de

WESTFALENHALLEN
UNTERNEHMENSGRUPPE