


Lageplan, M 1:500

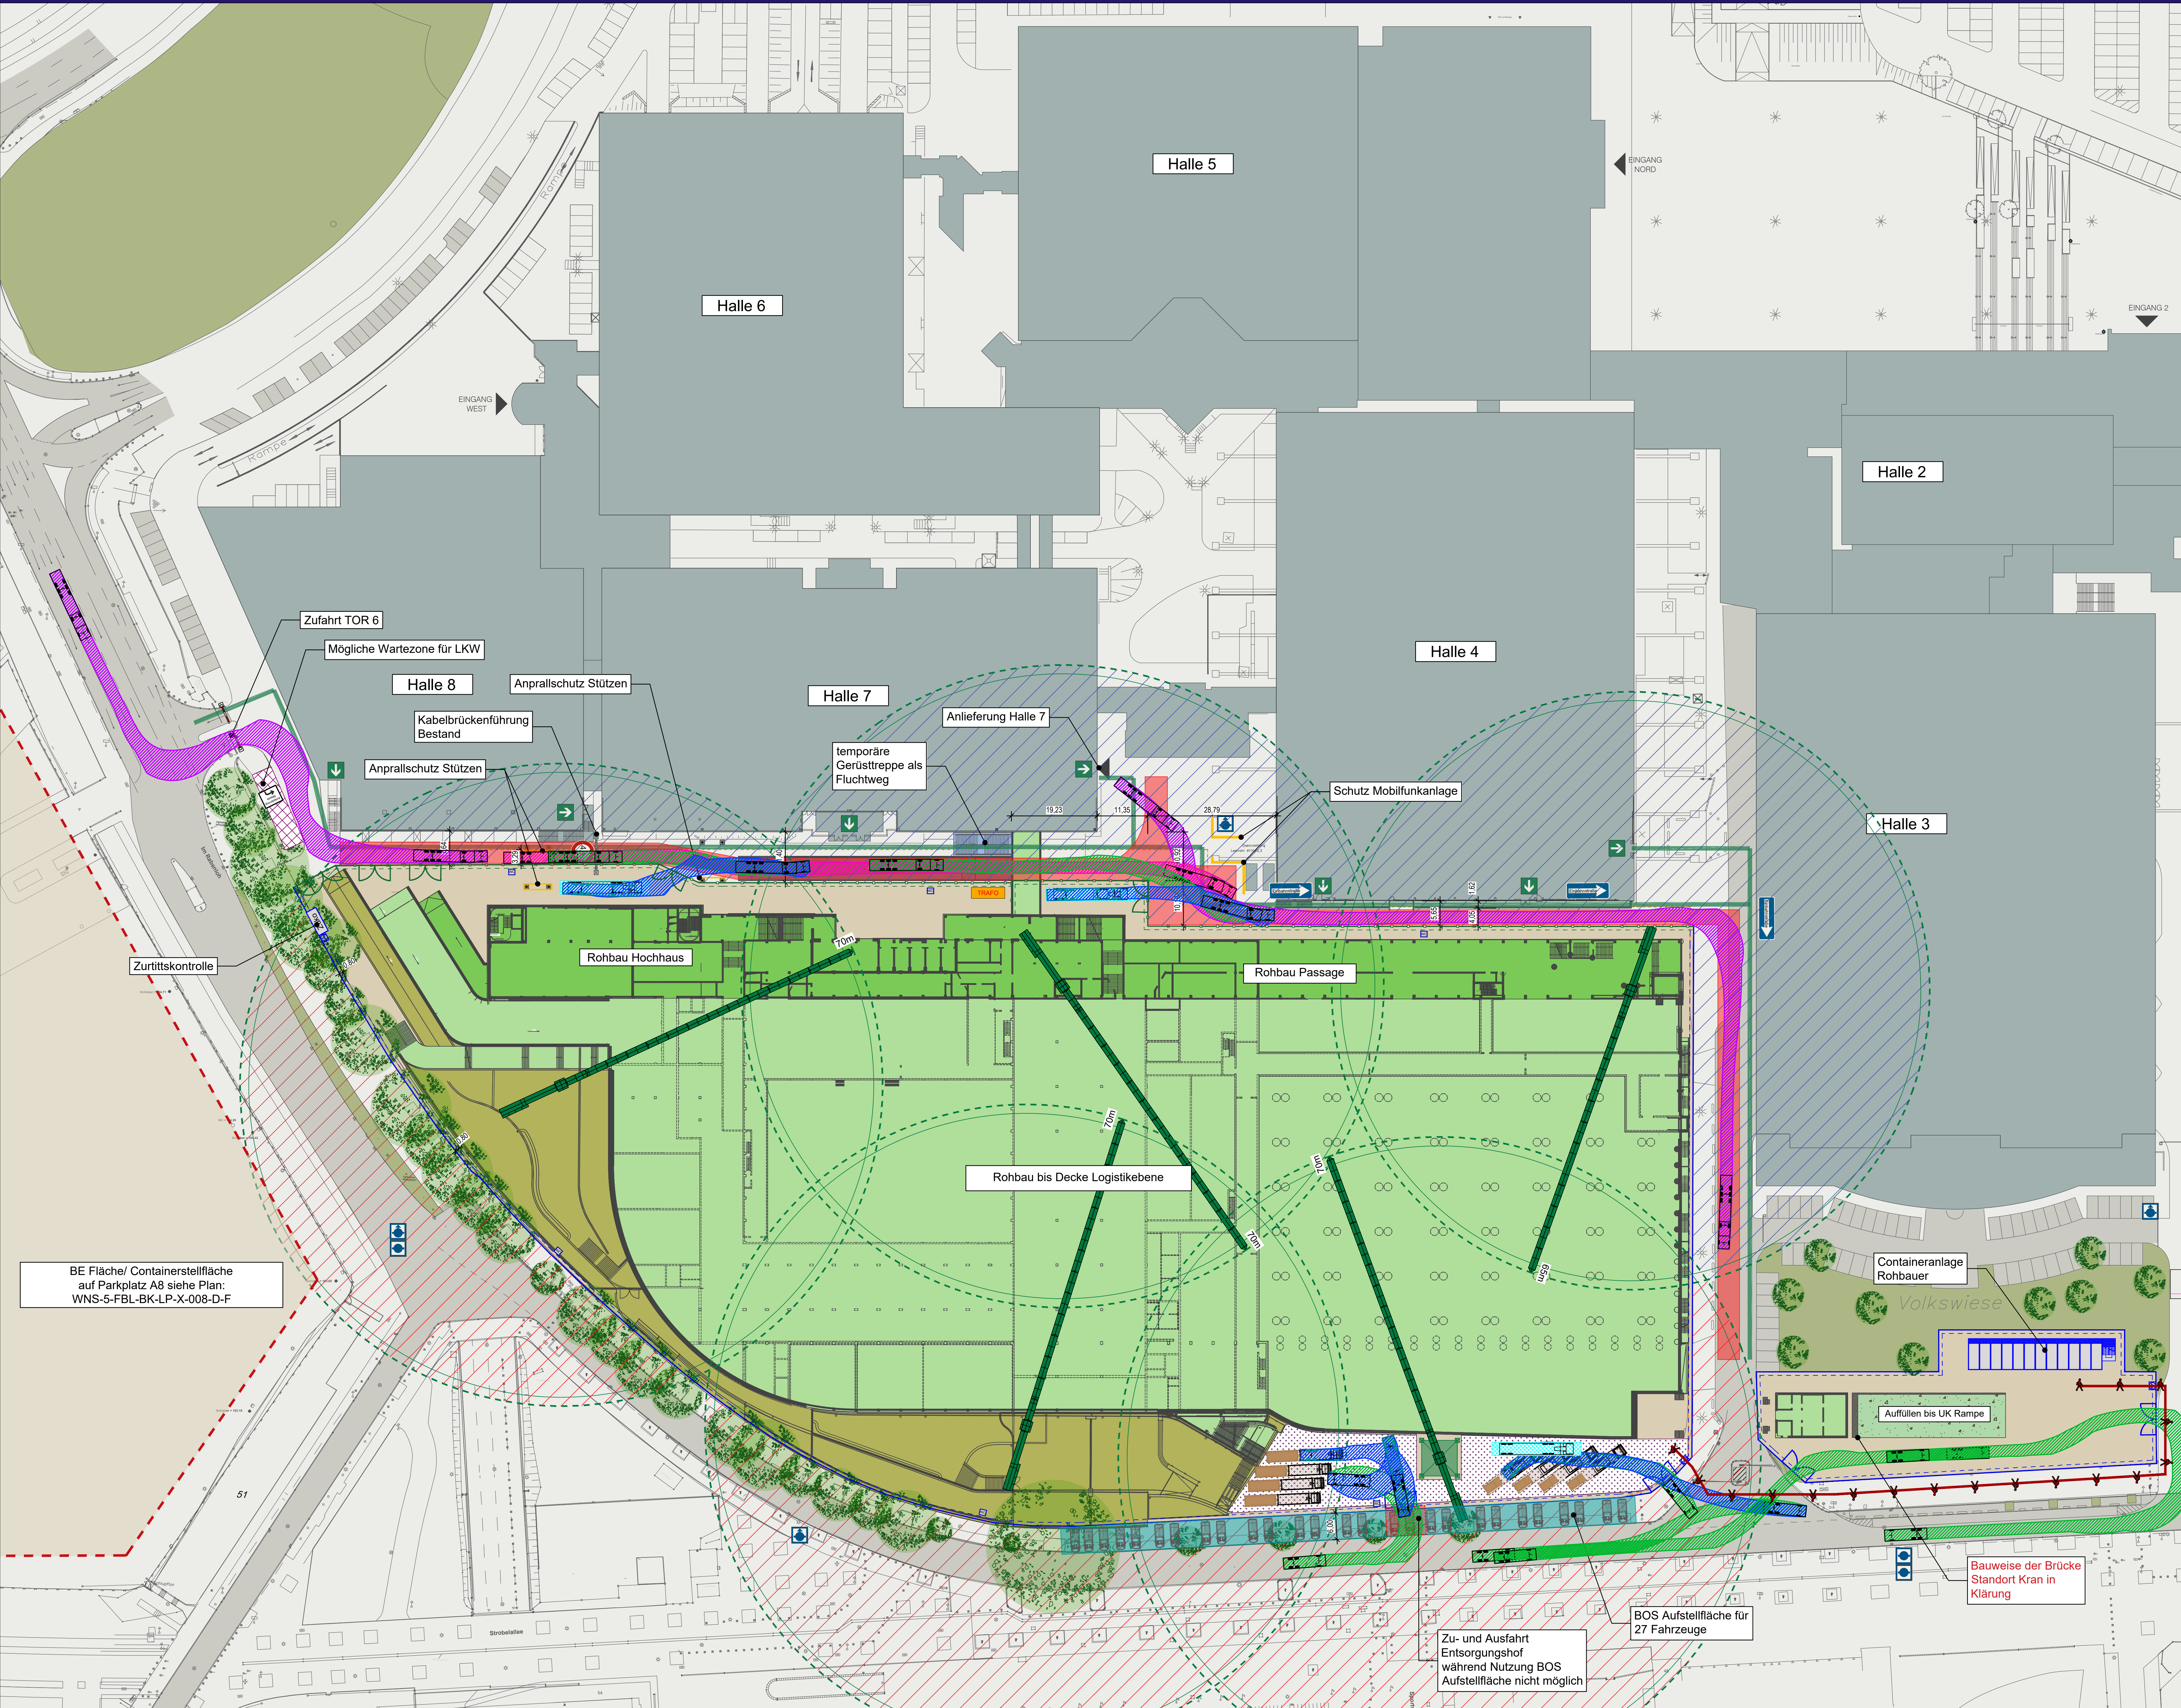

LEGENDE

- Flurstücksgrenze
- Straßen (Bestand)
- Bestandsgebäude
- Bestand Grünanlage
- Kabelbrücke Bestand
- Bestandsbäume
- Baufeld
- Baustraße
- Rohbauarbeiten Logistikebene
- Rohbauarbeiten OG
- Aussenanlagen
- Stahlbauarbeiten
- Gerüst / Fassade
- Lagerfläche
- Ladezone
- Entsorgungshof
- mögliche Wartezone für LKW
- Polizeiaufstellfläche
- Feuerwehrwege/-stellfläche
- Fluchtwege
- Kran, lastfreier Schwenkbereich
- Kran, nicht schwenkbarer Bereich
- Holzzaun
- Zweiflügliges Holzzauntor
- Holzzauntor
- Bauzaun
- Zweiflügliges Bauzauntor
- Drehkreuz
- ZuKo
- Container
- mobile Toiletten
- Mulde 40m³
- Mulde 10m³
- Fußweg gewerbl. Personal
- Unterflurhydrant
- Überflurhydrant
- Anfahrtschutz
- Fluchtwege
- Notausgang
- LKW - Fahweg Baustellenverkehr
- LKW - Fahweg Lieferverkehr Messe

Kranpositionen sind konzeptionell dargestellt und können von der Planung abweichen.
Die Kranplanung erfolgt durch den AN Rohbau.

Anpassung gemäß Prüfung	X	-	09.03.26	G
Termin angepasst	X	-	30.01.26	F
Korrigiert überarbeitet	X	-	23.09.25	E
Korrigiert überarbeitet	X	-	18.09.25	D
Überarbeitet gemäß Versand LPM4	X	-	14.09.25	C
Überarbeitung BE	X	-	22.04.25	B
Planerstellung	X	-	17.04.25	A
Änderung				
	Gefertigt	Gespr.	Datum	Index

Übersichtskarte

±0.00 = +104,36m NHN

Code
A0-G

Projekt
Westfalenhallen Neubau Süd

Planungsphase
Ausführungsplanung - Baulogistikphase 03

Spezifikation/Gewerk
Baulogistik

Planinhalt
Rohbau Erdgeschoss

Erstelldatum 17.04.2025	Index G	Indextag 09.03.2026	Status Freigegeben
Gefertigt G.Wollersheim	Gespr.	Mallatag 1:500	Format 841 x 1189

Datenname
WNS-5-FPB-BK-LP-X-003-G-F.dwg

Bauherr
Westfalenhallen
Unternehmensgruppe GmbH
Strobelallee 45
44139 Dortmund

Generalplaner
Heinle Wischer Gesellschaft
für Generalplanung mbH
Stolkstraße 25-45
50667 Köln
Telefon +49 221 91659-0
Telefax +49 221 91659-22
koeln@heinlewischer.de

Fachplaner
Zeppelin Rental GmbH
Logistics Consulting & Management
Selmastraße 16
45127 Essen
Telefon +49 201 747045-300
Internet: zeppelin.com

WESTFALENHALLEN
UNTERNEHMENSGRUPPE

ZEPPELIN