


Lageplan, M 1:500

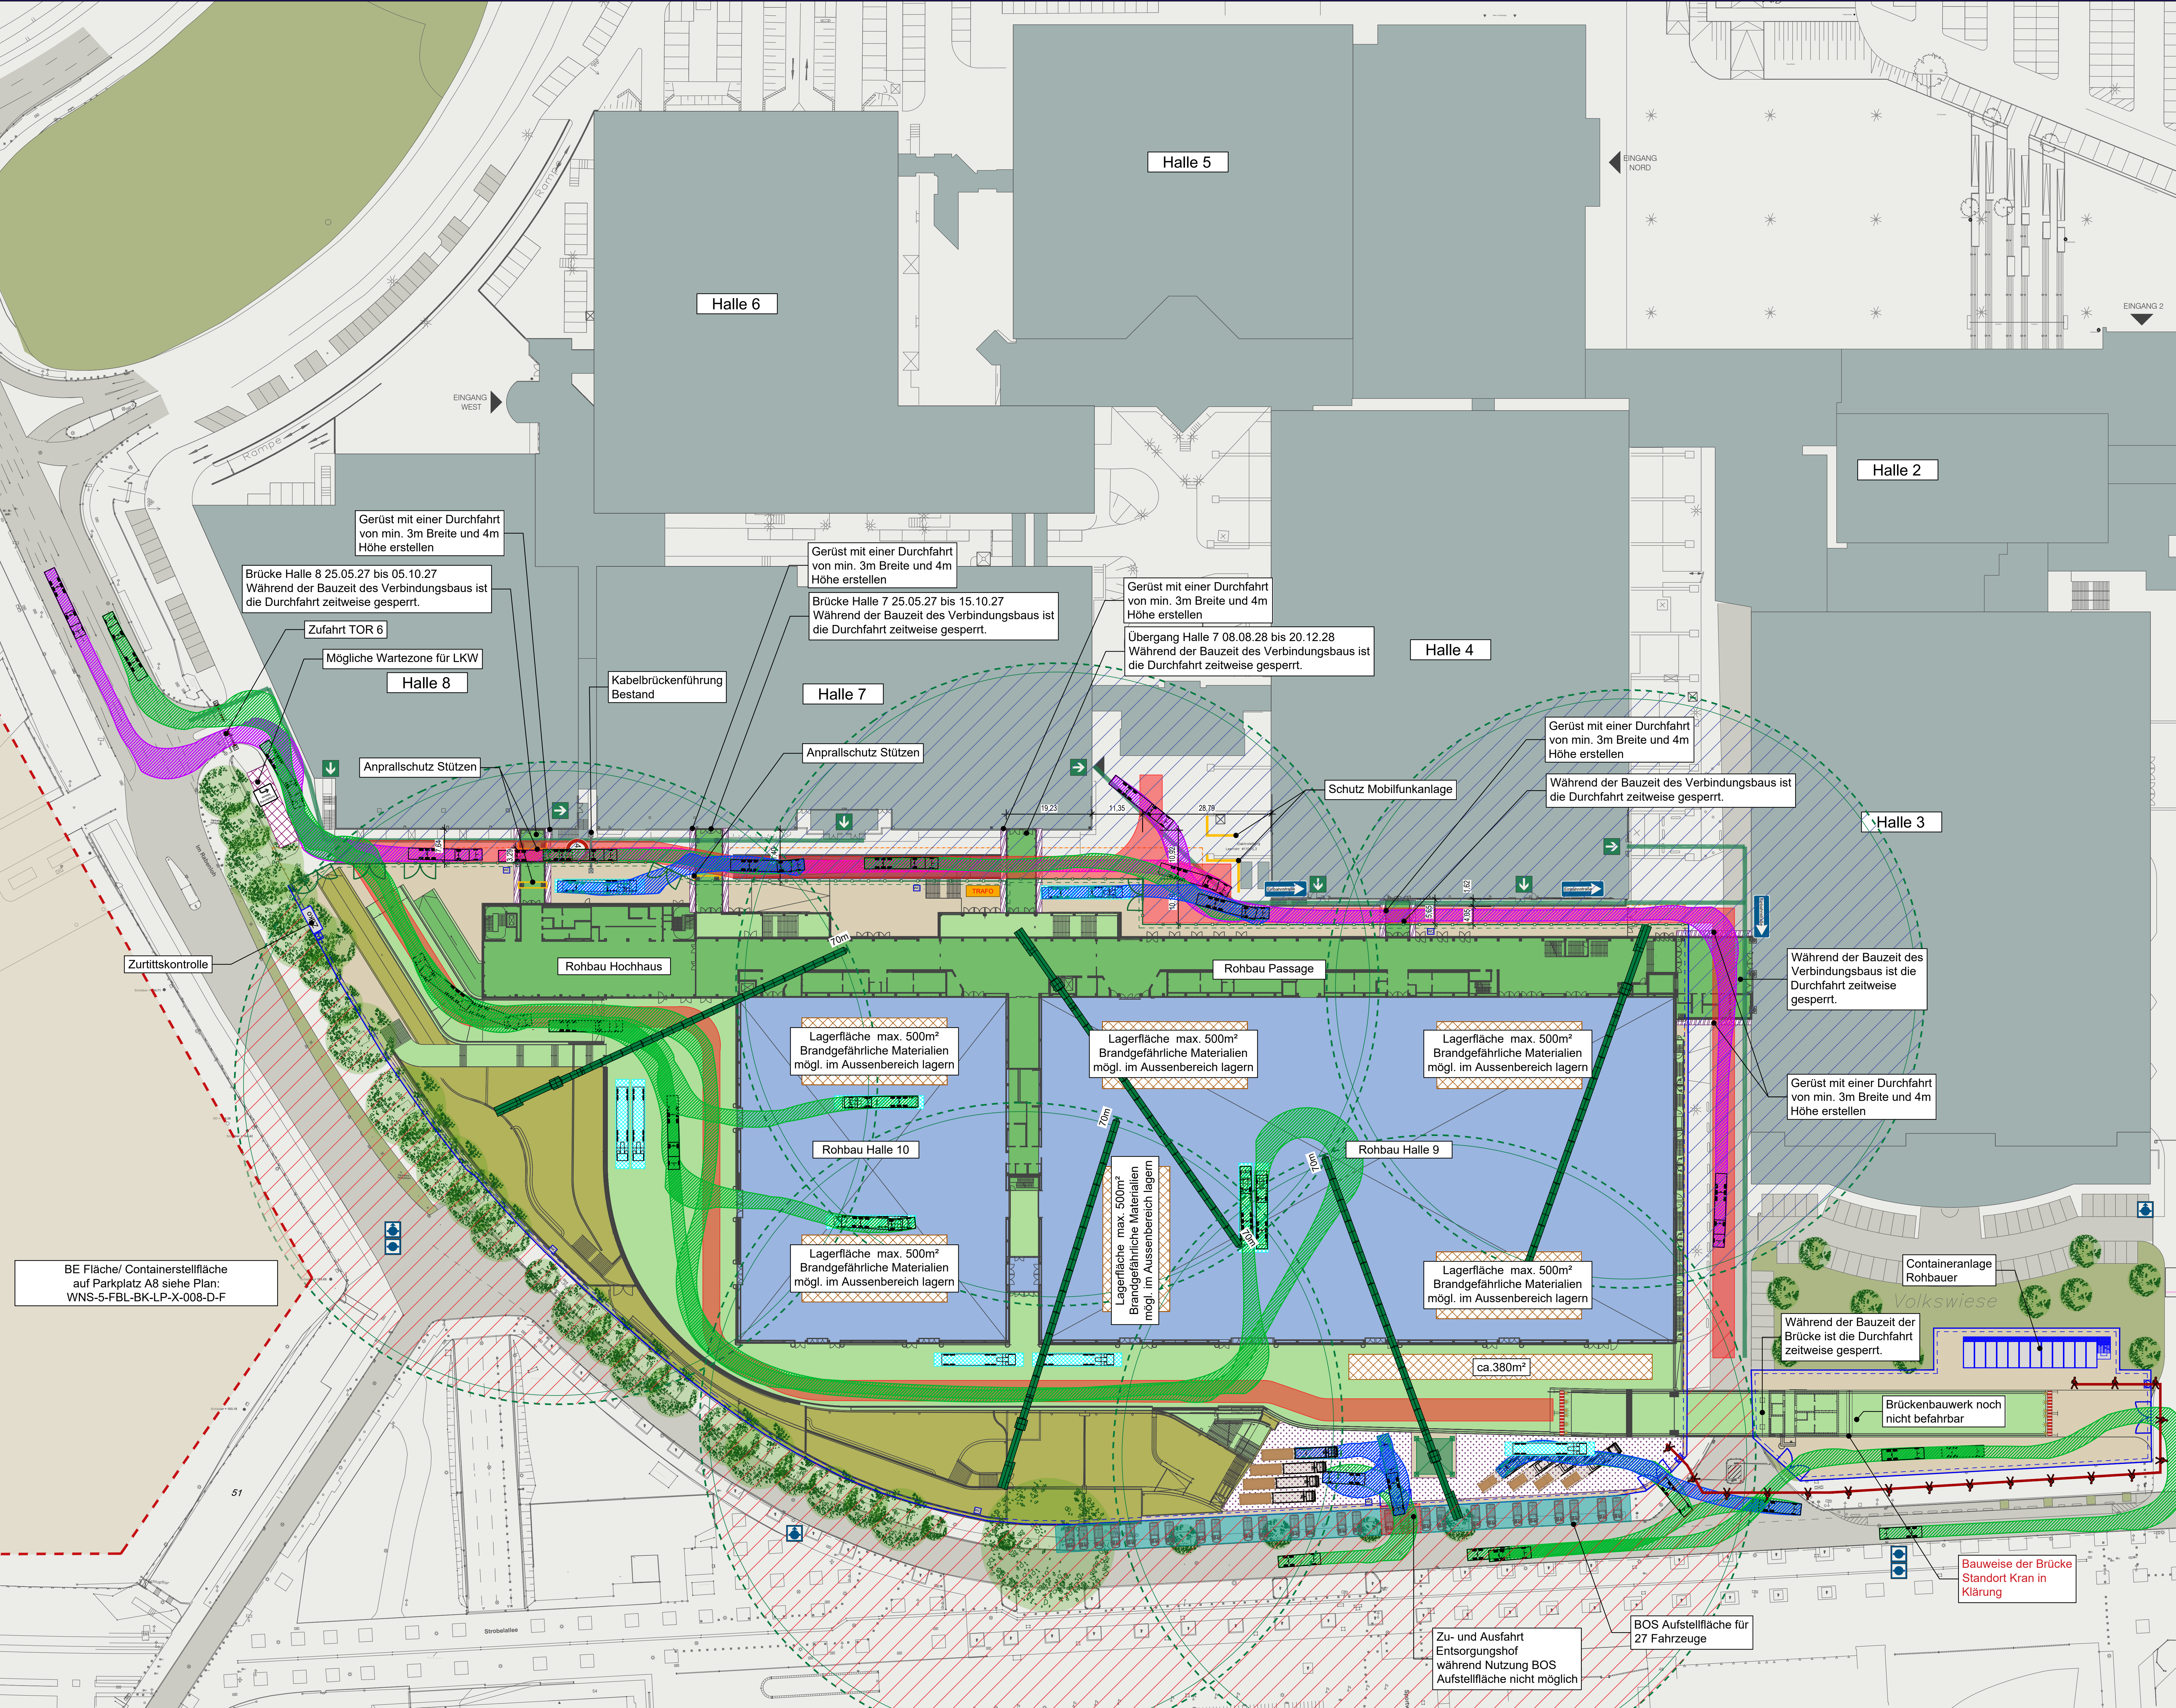

LEGENDE

- Flurstücksgrenze

Straßen (Bestand)

Bestandsgebäude

Bestand Grünanlage

Kabelbrücke Bestand

Bestandsbäume

Baufeld

Baustraße

Rohbauarbeiten Logistikebene

Rohbauarbeiten OG

Stahlbauarbeiten

Aussenanlagen

Gerüst / Fassade

Lagerfläche

Ladezone

LKW Wartezone

Entsorgungshof

Polizeiaufstellfläche

Feuerwehrlage/-stellfläche

Fluchtwege

Kran, lastfreier Schwenkbereich

Kran, nicht schwenkbarer Bereich

Bauzaun

Zweiflügliges Bauzauntor

Holzzaun

Zweiflügliges Holzzauntor

Holzzauntor

Drehkreuz

Zuko

Container

mobile Toiletten

Mulde 40m³

Mulde 10m³

Fußweg öffentlich

Fußweg gewerblich Personal

Unterflurhydrant

Überflurhydrant

Anfahrtschutz

Fluchtwege

Notausgang

LKW - Fahweg Baustellenverkehr

LKW - Fahweg Lieferverkehr Messe

Kranpositionen sind konzeptionell dargestellt und können von der Planung abweichen.
Die Kranplanung erfolgt durch den AN Rohbau.

Anpassung gemäß Prüfung	X	-	09.03.26	G
Termin angepasst	X	-	30.01.26	F
Korrigiert überarbeitet	X	-	23.09.25	E
Korrigiert überarbeitet	X	-	18.09.25	D
Überarbeitet gemäß Versand LPM4	X	-	14.09.25	C
Überarbeitung BE	X	-	22.04.25	B
Planerstellung	X	-	17.04.25	A
Änderung				
	Gefällig	Gespr.	Datum	Index

Übersichtstafel

±0.00 = +104,36m NHN

Code
A0-G

Projekt
Westfalenhallen Neubau Süd

Planungsphase
Ausführungsplanung - Baulogistikphase 04

Spezifikation/Gewerk
Baulogistik

Planinhalt
Rohbau Obergeschoss

Erstelldatum	Index	Indextag	Status
17.04.2025	G	09.03.2026	Freigegeben
Gefertigt	Gespr.	Mallab	Format
G.Wollersheim	-	1:500	841 x 1189

Datensatz
WNS-5-FPB-BK-LP-X-004-G-F.dwg

Bauherr
Westfalenhallen
Unternehmensgruppe GmbH
Strobelallee 45
44139 Dortmund

Generalplaner
Heinle Wischer Gesellschaft
für Generalplanung mbH
Stolksgasse 25-45
50667 Köln
Telefon +49 221 91659-0
Telefax +49 221 91659-22
koeln@heinlewischer.de

Fachplaner
Zeppelin Rental GmbH
Logistics Consulting & Management
Seimstraße 16
45127 Essen
Telefon +49 201 747045-300
Internet: zeppelin.com

