


Lageplan, M 1:500

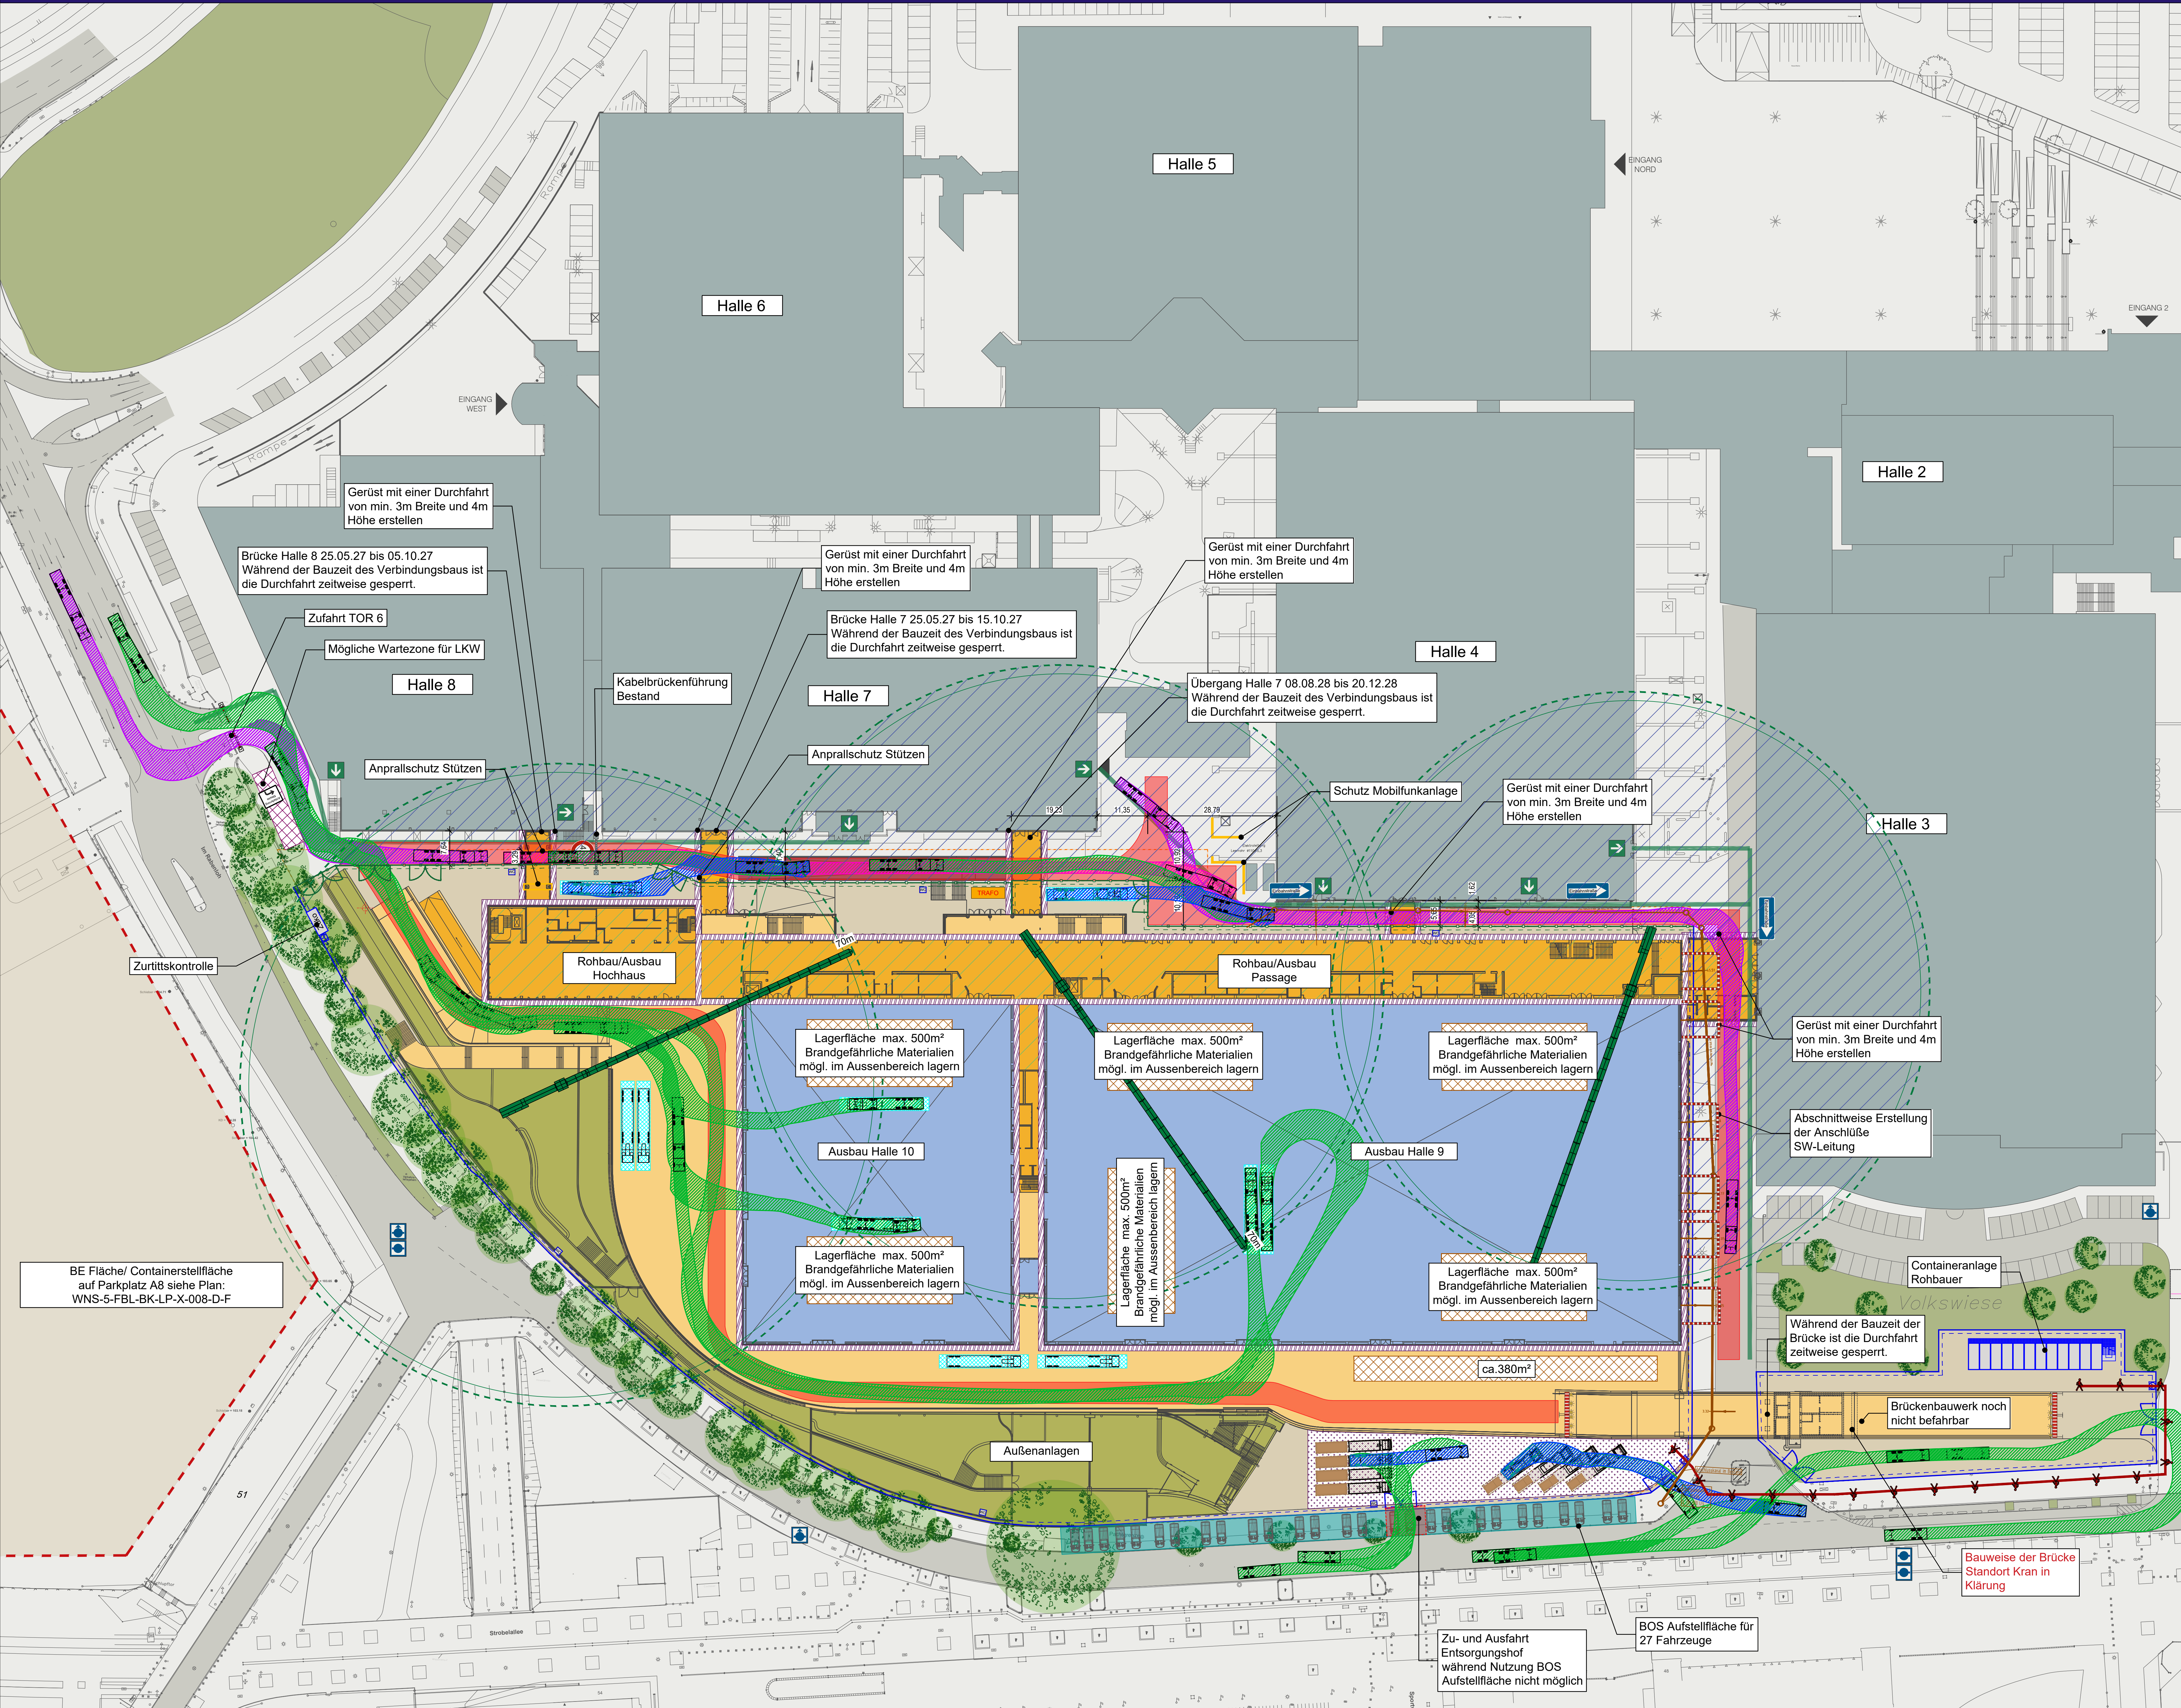

LEGENDE

- Flurstücksgrenze
- Straßen (Bestand)
- Bestandsgebäude
- Bestand Grünanlage
- Kabelbrücke Bestand
- Bestandsbäume
- Baufeld
- Baustraße
- Rohbau/Ausbau
- Ausbauarbeiten
- Stahlbauarbeiten
- Gerüst / Fassade
- Aussenanlagen
- Lagerfläche
- Ladezone
- LKW Wartezone
- Entsorgungshof
- Polizeiaufstellfläche
- Feuerwehrwege/-stellfläche
- Fluchtwege
- Kran, lastfreier Schwenkbereich
- Kran, nicht schwenkbarer Bereich
- Bauzaun
- Zweiflügliges Bauzauntor
- Holzzaun
- Zweiflügliges Holzzauntor
- Holzzauntor
- Drehkreuz
- ZuKo
- Container
- mobile Toiletten
- Mulde 40m³
- Mulde 10m³
- Fußweg öffentlich
- Fußweg gewerb. Personal
- Unterflurhydrant
- Überflurhydrant
- Anfahrtschutz
- Fluchtwege
- Notausgang
- LKW - Fahweg Baustellenverkehr
- LKW - Fahweg Lieferverkehr Messe

Kranpositionen sind konzeptionell dargestellt und können von der Planung abweichen.
Die Kranplanung erfolgt durch den AN Rohbau.

Anpassung gemäß Profiling	X	-	09.03.26	C
Termin angepasst	X	-	30.01.26	B
Planerstellung	X	-	21.10.25	A
Änderung				
	Gefällig	Gespr.	Datum	Index

Übersichtstafel	
Code	A0-C
Projekt	Westfalenhallen Neubau Süd
Planungsphase	Ausführungsplanung - Baulogistikphase 05
Spezifikation/Gewerk	Baulogistik
Planinhalt	Rohbau/Ausbau/Fassade Obergeschoss
Erstelldatum	21.10.2025
Index	C
Indextag	09.03.2026
Status	Freigegeben
Gefertigt	G.Wollersheim
Gespr.	-
Maßstab	1:500
Format	841 x 1189
Datensatz	WNS-5-FPB-BK-LP-X-005-C-F.dwg
Bauherr	Westfalenhallen Unternehmensgruppe GmbH
Ströbelallee 45	44139 Dortmund

±0.00 = +104,36m NHN

Code
A0-C

Projekt
Westfalenhallen Neubau Süd

Planungsphase
Ausführungsplanung - Baulogistikphase 05

Spezifikation/Gewerk
Baulogistik

Planinhalt
Rohbau/Ausbau/Fassade Obergeschoss

Erstelldatum	21.10.2025	Index	C	Indextag	09.03.2026	Status	Freigegeben
Gefertigt	G.Wollersheim	Gespr.	-	Maßstab	1:500	Format	841 x 1189

Datensatz
WNS-5-FPB-BK-LP-X-005-C-F.dwg

Bauherr
Westfalenhallen Unternehmensgruppe GmbH
Ströbelallee 45
44139 Dortmund

Generalplaner
Heinle Wischer Gesellschaft für Generalplanung mbH
Stolksgasse 25-45
50667 Köln
Telefon +49 221 91659-0
Telefax +49 221 91659-22
koeln@heinlewischer.de

Fachplaner
Zeppelin Rental GmbH
Logistics Consulting & Management
Seimstraße 16
45127 Essen
Telefon +49 201 747045-300
Internet: zeppelin.com

WESTFALENHALLEN
UNTERNEHMENSGRUPPE

ZEPPELIN