


Lageplan, M 1:500

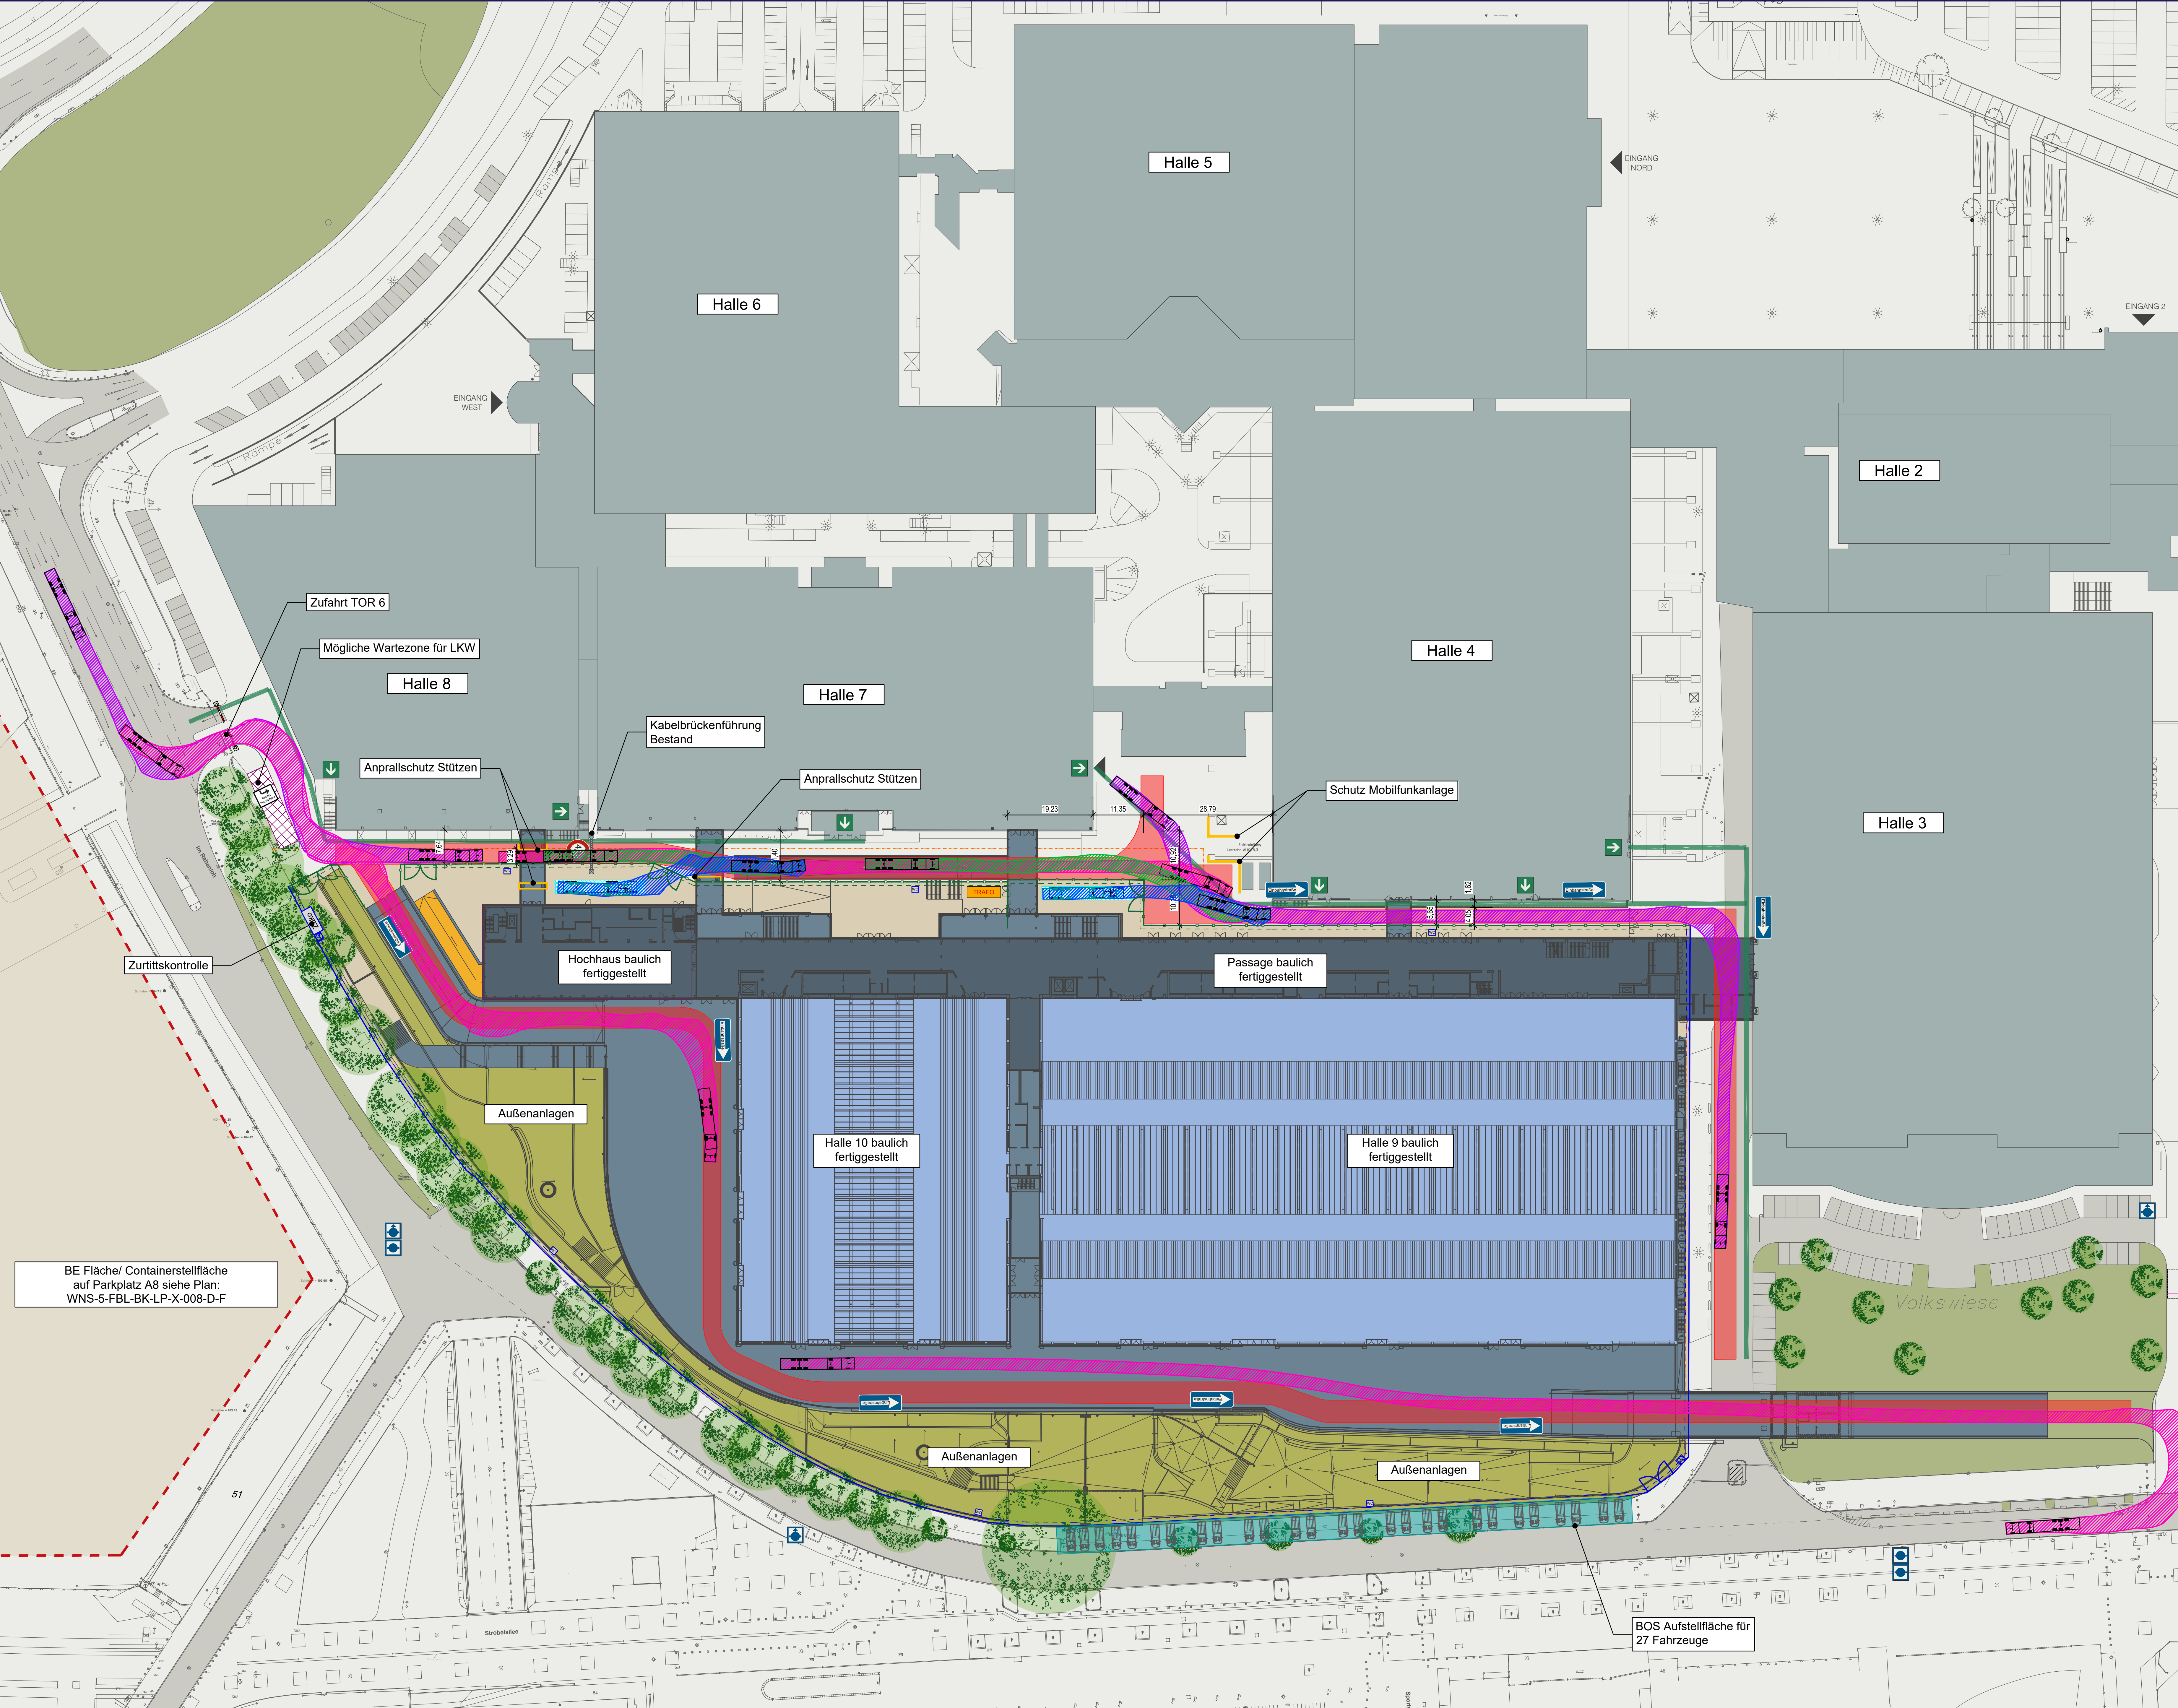

LEGENDE

- Flurstücksgrenze

Straßen (Bestand)

Bestandsgebäude

Bestand Grünanlage

Kabelbrücke Bestand

Bestandsbäume

Baufeld

Baustraße

Fertigstellung Gebäude

Stahlbauarbeiten

Lagerfläche

Ladezone

Polizeiaufstellfläche

Feuerwehrwege/-stellfläche

Fluchtweg

Kran, lastfreier Schwenkbereich

Kran, nicht schwenkbarer Bereich

Bauzaun

Zweiflügeliges Bauzauntor

Holzzaun

Zweiflügeliges Holzzauntor

Holzzauntor

Zuko

Container

mobile Toiletten

Mulde 40m³

Mulde 10m³

Fußweg öffentlich

Fußweg gewerb. Personal

Unterflurhydrant

Überflurhydrant

Anfahrtschutz

Fluchtweg

Notausgang

LKW - Fahrweg Baustellenverkehr

LKW - Fahrweg Lieferverkehr Messe
- Kranpositionen sind konzeptionell dargestellt und können von der Planung abweichen.
Die Kranplanung erfolgt durch den AN Rohbau.
- | | | | | |
|-------------------------|-----------|--------|----------|-------|
| Anpassung gemäß Prüfung | X | - | 09.03.26 | C |
| Termin angepasst | X | - | 30.01.26 | B |
| Planerstellung | X | - | 21.10.25 | A |
| Änderung | | | | |
| | Gefertigt | Gespr. | Datum | Index |
- Übersichtsplan
- ±0.00 = +104,36m NHN
- Code
A0-C
- Projekt
Westfalenhallen Neubau Süd
- Planungsphase
Ausführungsplanung - Baulogistikphase 07
- Spezifikation/Gewerk
Baulogistik
- Planinhalt
Ausbau UG / Messebetrieb OG
- | | | | |
|---------------|--------|------------|-------------|
| Erstelldatum | Index | Indextag | Status |
| 21.10.2025 | C | 09.03.2026 | Freigegeben |
| Gefertigt | Gespr. | Mallab | Format |
| G.Wollersheim | - | 1:500 | 841 x 1189 |
- Datensatz
WNS-5-FPB-BK-LP-X-007-C-F.dwg
- Bauherr
Westfalenhallen
Unternehmensgruppe GmbH
Strobelallee 45
44139 Dortmund
- Generalplaner
Heinle Wischer Gesellschaft
für Generalplanung mbH
Stolksgasse 25-45
50667 Köln
Telefon +49 221 91659-0
Telefax +49 221 91659-22
koeln@heinlewischer.de
- Fachplaner
Zeppelin Rental GmbH
Logistics Consulting &
Management
Selmeistraße 16
45127 Essen
Telefon +49 201 747045-300
Internet: zeppelin.com
- WESTFALENHALLEN**
UNTERNEHMENSGRUPPE
- Jan. Feb. Mär. Apr. Mai Juni Juli Aug. Sep. Okt. Nov. Dez. 2026 Jan. Feb. Mär. Apr. Mai Juni Juli Aug. Sep. Okt. Nov. Dez. 2027 Jan. Feb. Mär. Apr. Mai Juni Juli Aug. Sep. Okt. Nov. Dez. 2028 Jan. Feb. Mär. Apr. Mai Juni Juli Aug. Sep. Okt. Nov. Dez. 2029 Jan. Feb. Mär. Apr. Mai Juni Juli Aug. Sep. Okt. Nov. Dez. 2030