


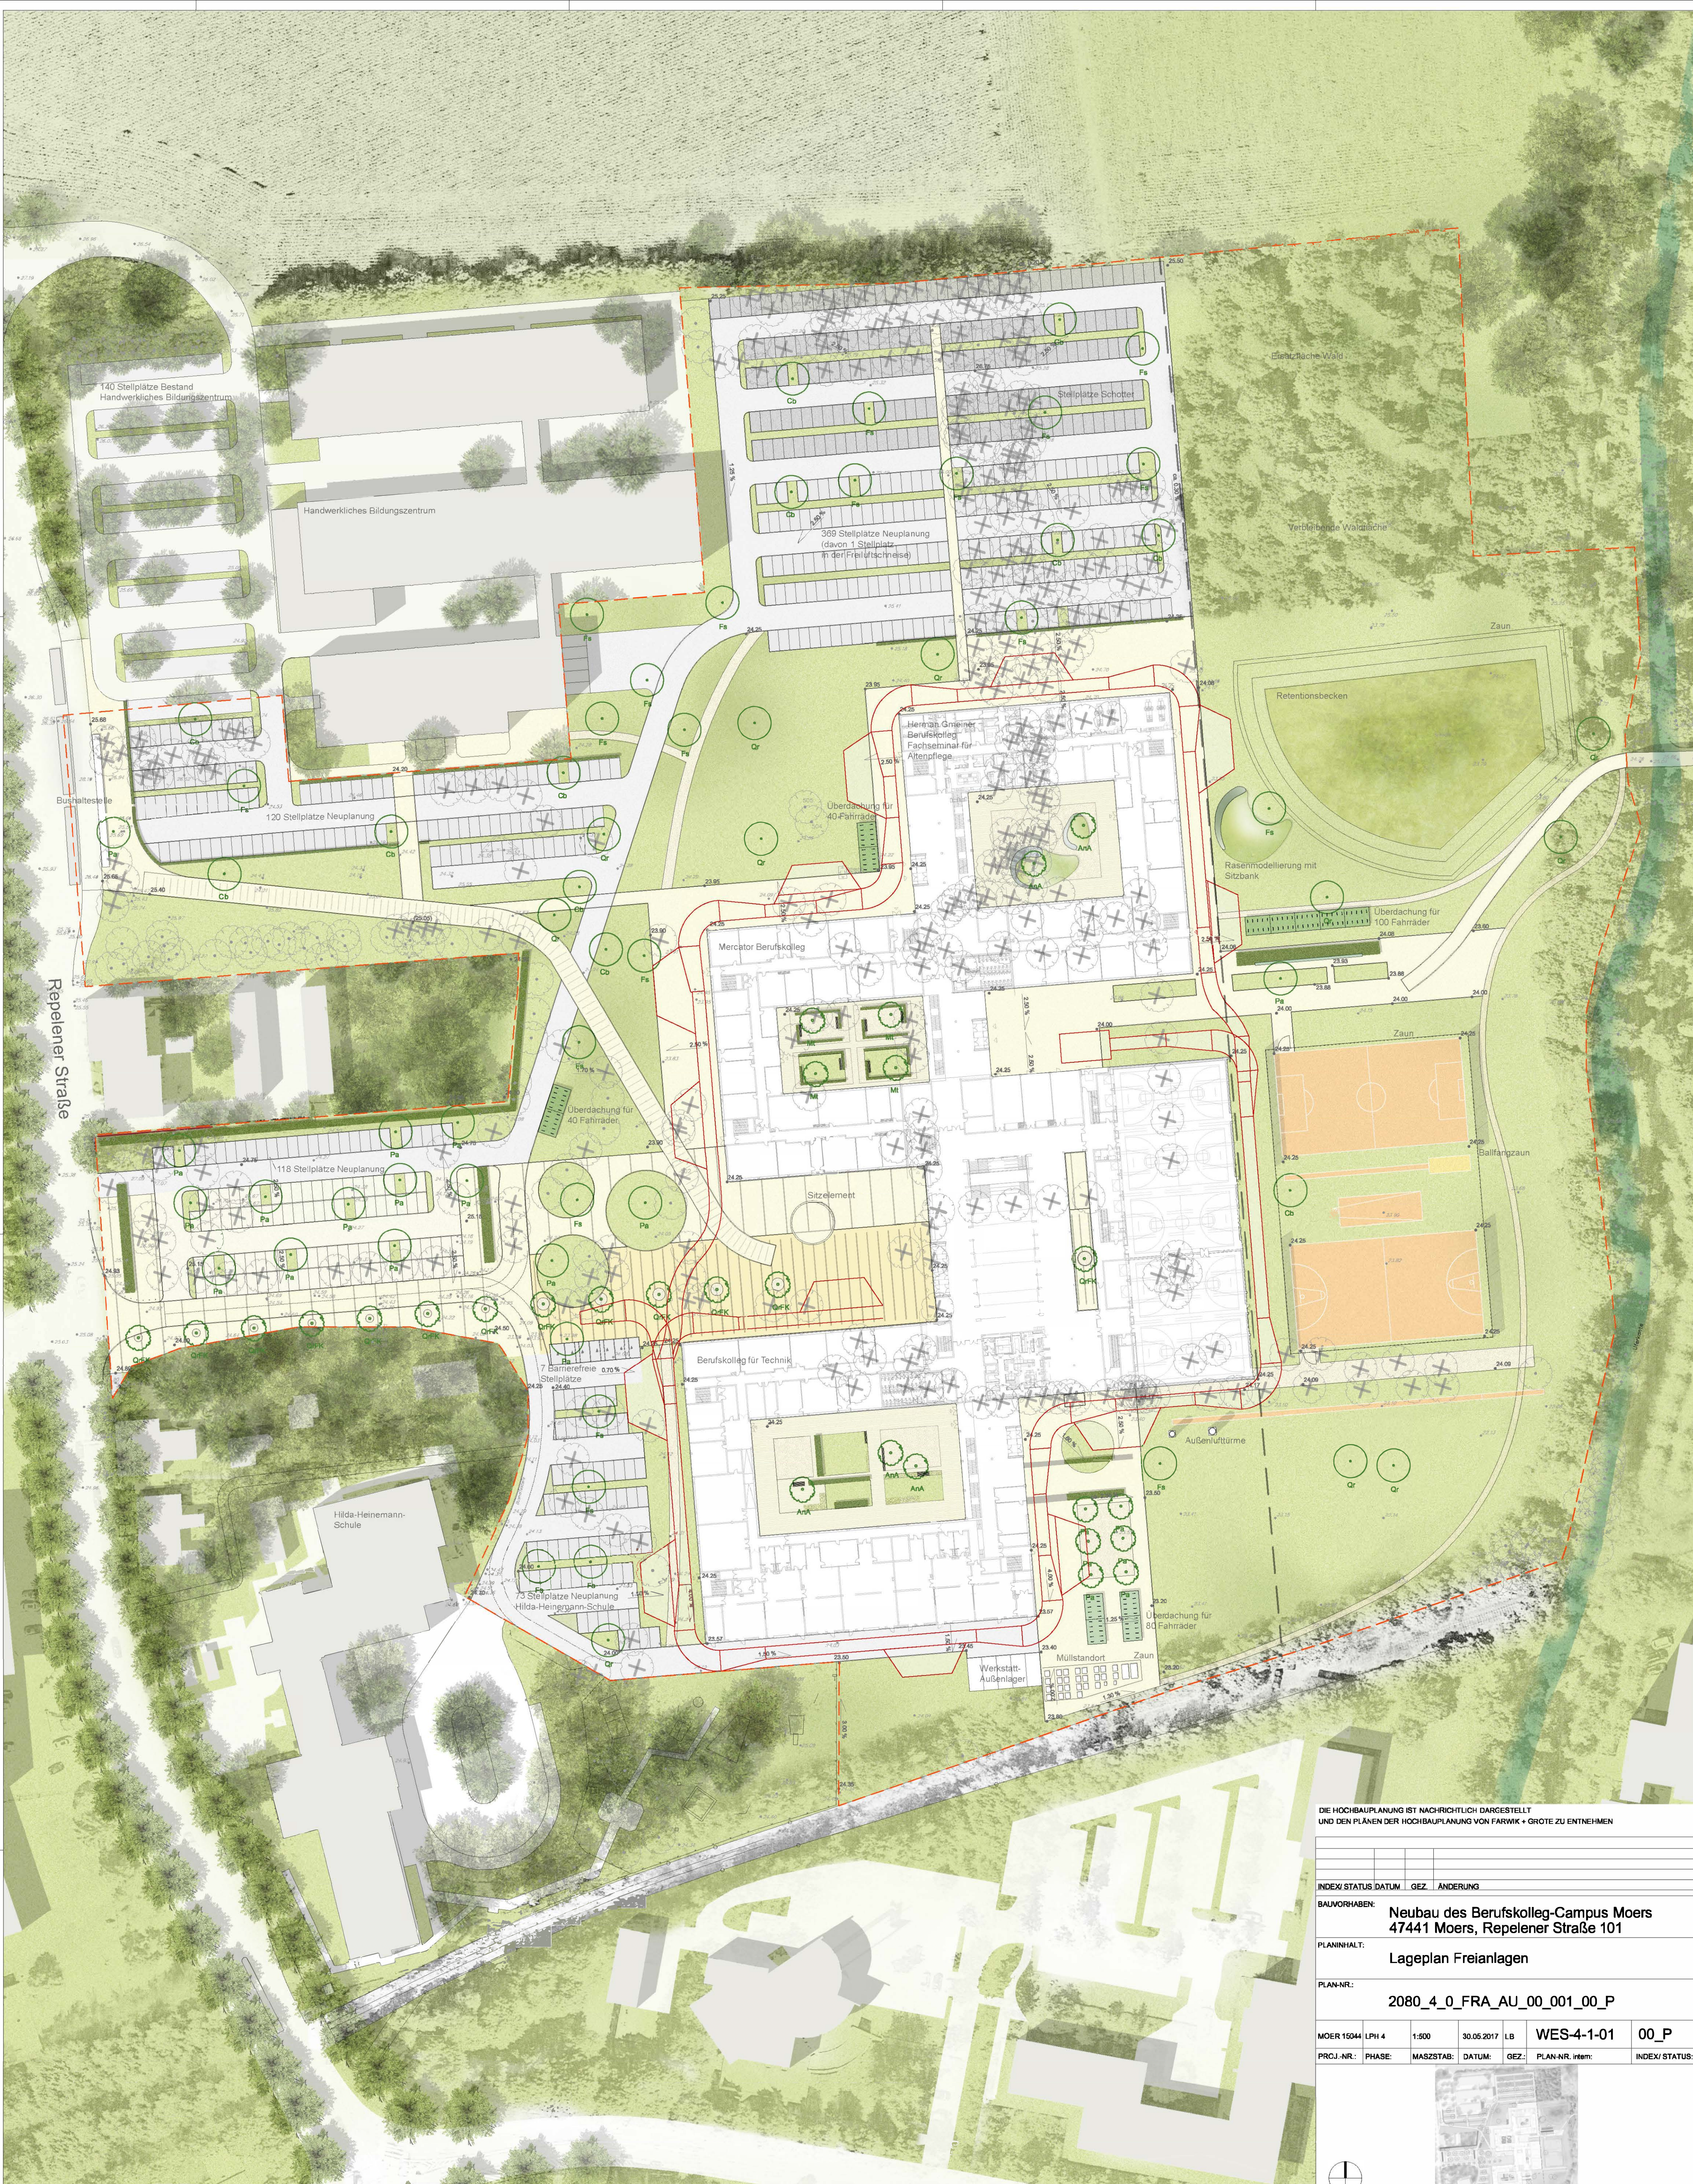

LEGENDE

- | | | | | |
|--|---|----------------------------------|--|--|
| Grundstücksgrenze | Betonsteinfleger sandkegelig 20x10x8 cm | Asphalt | Pflanzung Innenhöfe | Bäume neu: |
| Freiflächeneise | Betonsteinfleger oder 20x10x8 cm | Schotter | Retentionsbecken | 5 St. Acer neglectum 'Annae' (AnA) |
| Bestandshöhe | Betonsteinfleger anthrazit (Bänderung) 20x10x8 cm | Rasengrünstein Feuerwehrrflächen | Rasenfläche intensiv extensiv | 12 St. Carpinus betulus (Cb) |
| Planungshöhe | Betonsteinfleger grau 20x10x8 cm | Wassergebundene Wegedecke | Sitzbank Betonelement | 22 St. Fagus sylvatica (Fa) |
| Entwässerungsgefälle | Betonsteinfleger sandkegelig 20x30x8 cm | EPDM-Beleg Sportflächen | Sitzbank | 4 St. Malus torquosa (Mt) |
| Feuerwehrzufahrten und Bewegungsfelder | Asphalt sandkegelig gefirbt | Heckenpflanzung | 4 St. Überdachung Fahrradstellplätze für insgesamt 260 Fahrräder | 22 St. Platanus x acerifolia (Pa) |
| | | | | 11 St. Quercus robur (Qr) |
| | | | | 13 St. Quercus robur 'Fastigiata Koeler' (QFK) |
| | | | | Bäume Bestand Erhalt |
| | | | | Bäume Bestand Fällung |

DIE HOCHBAUPLANUNG IST NACHRICHTLICH DARGESTELLT UND DEN PLÄNEN DER HOCHBAUPLANUNG VON FARWIK + GROTE ZU ENTNEHMEN

INDEX STATUS DATUM GEZ. ÄNDERUNG

BAUVORHABEN: **Neubau des Berufskolleg-Campus Moers 47441 Moers, Repelener Straße 101**

PLANINHALT: **Lageplan Freianlagen**

PLAN-NR.: **2080_4_0_FRA_AU_00_001_00_P**

MOER 15044 LPH 4	1:500	30.05.2017	LB	WES-4-1-01	00_P
PROJ.-NR.	PHASE	MASSTAB	DATUM	GEZ.	PLAN-NR. Intern



BAUHERR: **Kreis Wesel - Fachdienst 65**

PLANVERFASSTER: **WES** WES GmbH Landschaftsarchitektur **WES** WES GmbH Landschaftsarchitektur

ARCHITEKT: **WES** WES GmbH Landschaftsarchitektur

FACHPLANER: **WES** WES GmbH Landschaftsarchitektur

PLANVERFASSTER: **WES** WES GmbH Landschaftsarchitektur

19.07.2017