


LEGENDE ABWASSER - STRANGSCHEMA

Linientypen

- SW - Schmutzwasser
- SW - Schmutzwasser Be-/Entlüftung
- SWG - Schmutzwasser Grundleitung
- SWF - Schmutzwasser Fett
- SWFL - Schmutzwasser Be-/Entlüftung Fett
- SWGf - Schmutzwasser Grundleitung Fett

Symbole

- Aussgussbecken
- WC
- Urinal
- Hygienespülung
- WT - Waschtisch
- Spüle
- Bodenablauf
- Hebeanlage

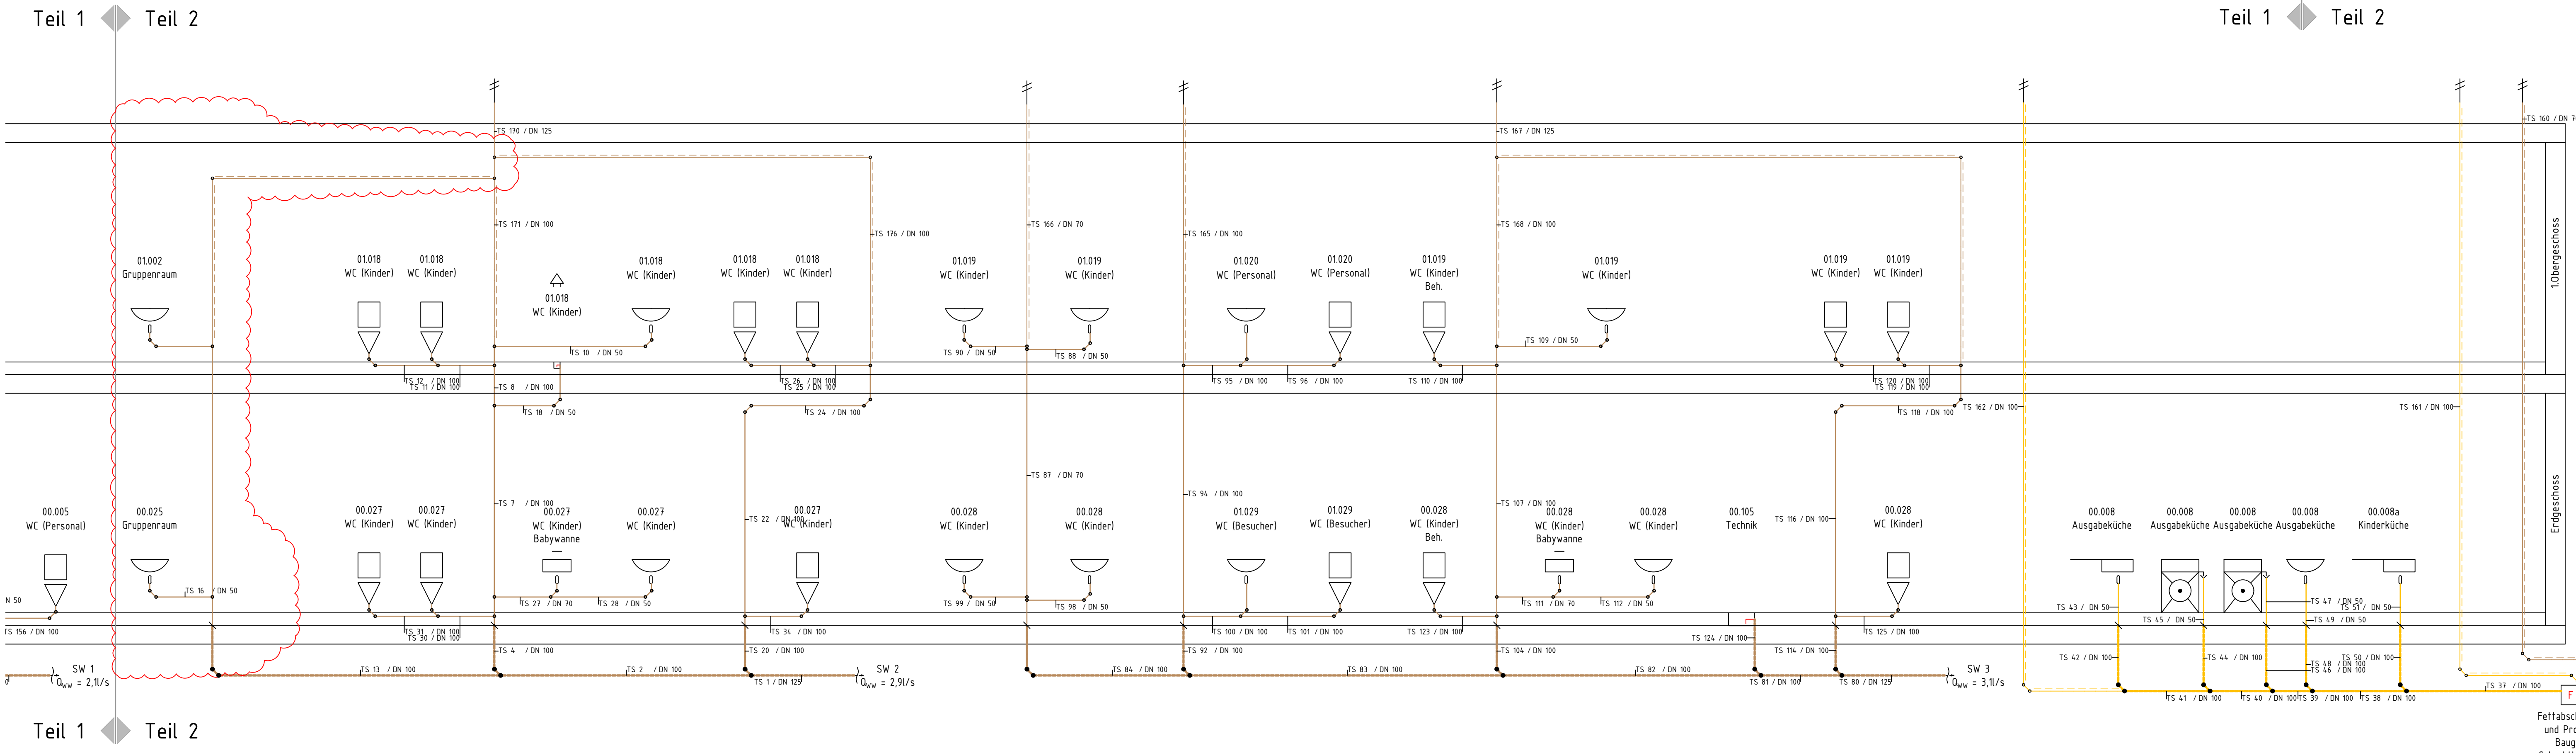

02	19.09.2025	Änderungen siehe Wolke	Fs
01	08.08.2025	Überarbeitung LP3, Bauherrenanforderung und Grundrissänderung eingearbeitet	Fs
00	18.12.2024	Abgabe Entwurfsplanung	HH
Index	Datum	Änderung/Ergänzung TGA	Name

Plan-Nr.:	24007_3_SAN_SC_SW_001	Index:	02
-----------	-----------------------	--------	----

**Krawinkel Ingenieure GmbH**  
Kempener Allee 168-170  
47803 Krefeld  
www.krawinkel.net

Bauherr :  
**Stadt Dinstlaken**  
Hünxener Str. 81, 46537 Dinstlaken

Bauvorhaben:  
**Dinstlaken KiTa  
Douvermannstraße 7, 46535 Dinstlaken**

Planbezeichnung:  
**Strangschema  
Schmutzwasser**

Phase:	Entwurfsplanung	Anlagengruppe:	abwasser-, Wasser- und Gasanlagen
Datum:	18.12.2024	geprüft:	MP
erstellt:	18.12.2024	gezeichnet:	MP
Maßstab:	k.M.	Blattgröße:	120/50