





Grundriss Untergeschoss




Grundriss Erdgeschoss

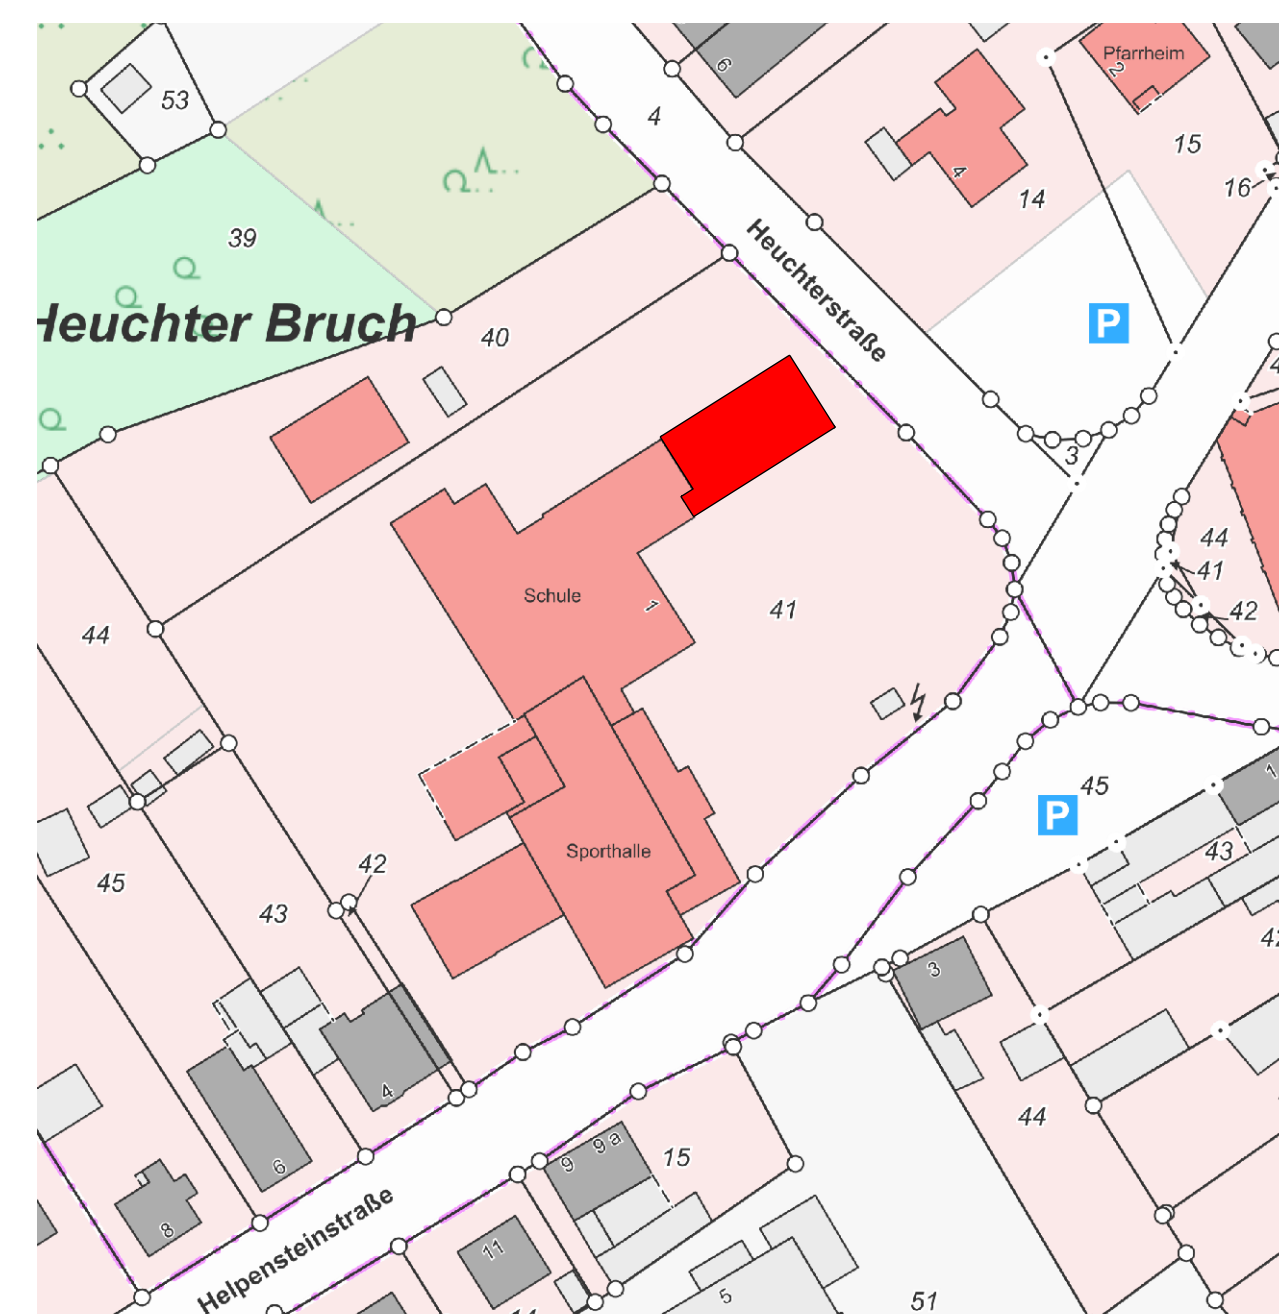


Lage- und Übersichtsplan  
M 1: 1.000

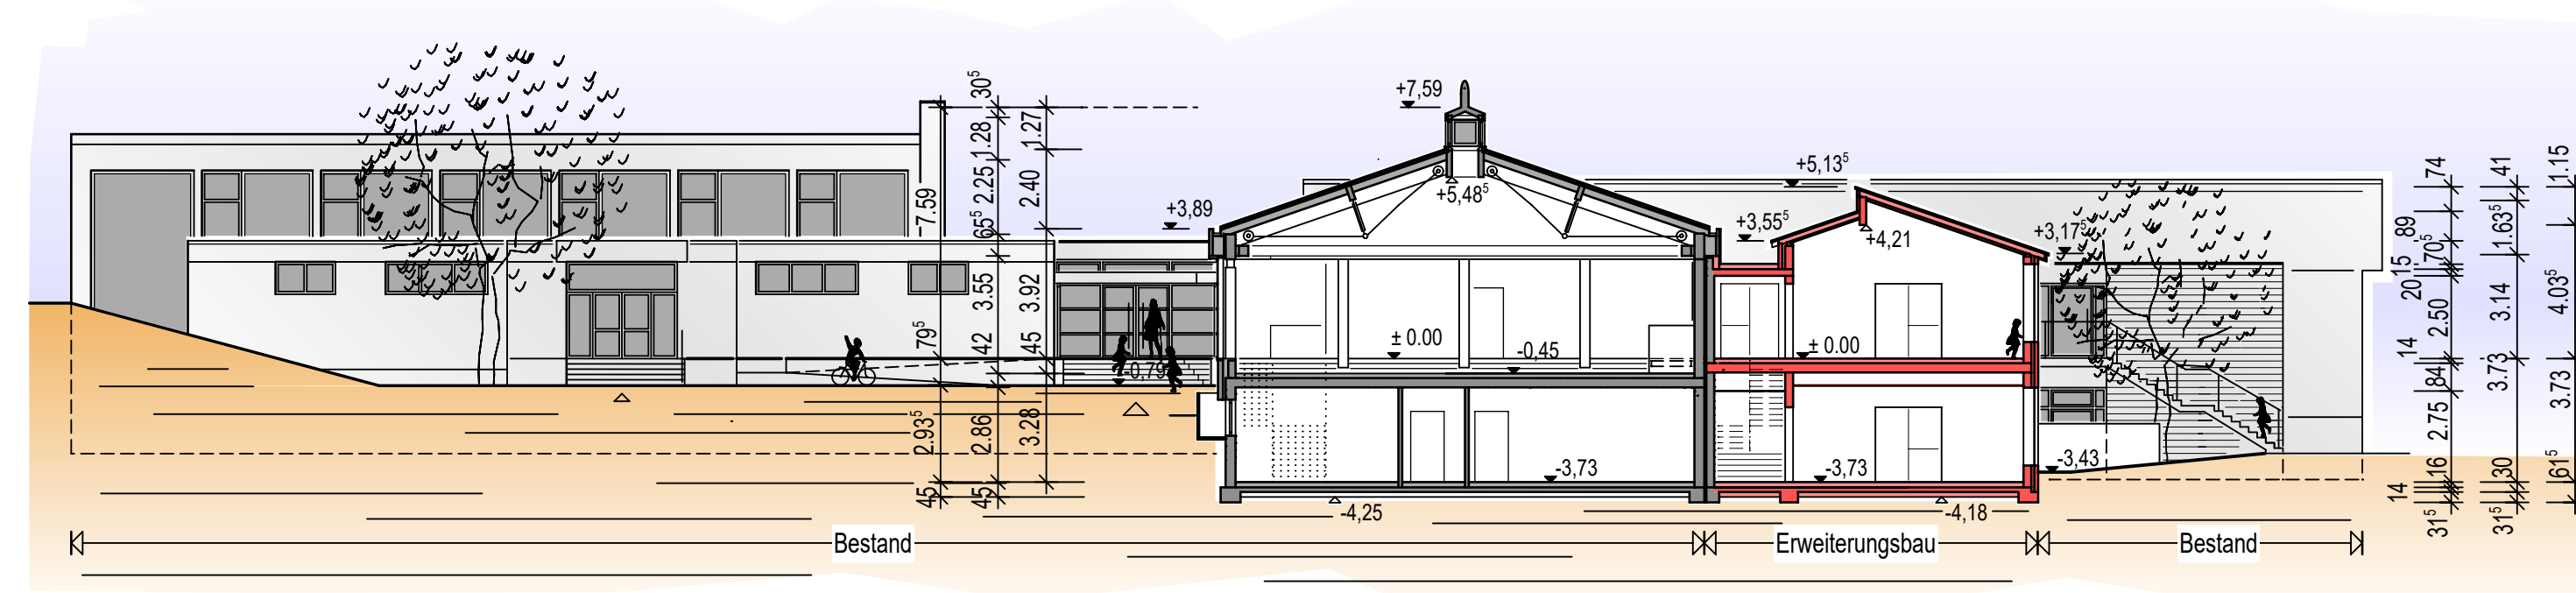


Schnitt A-A

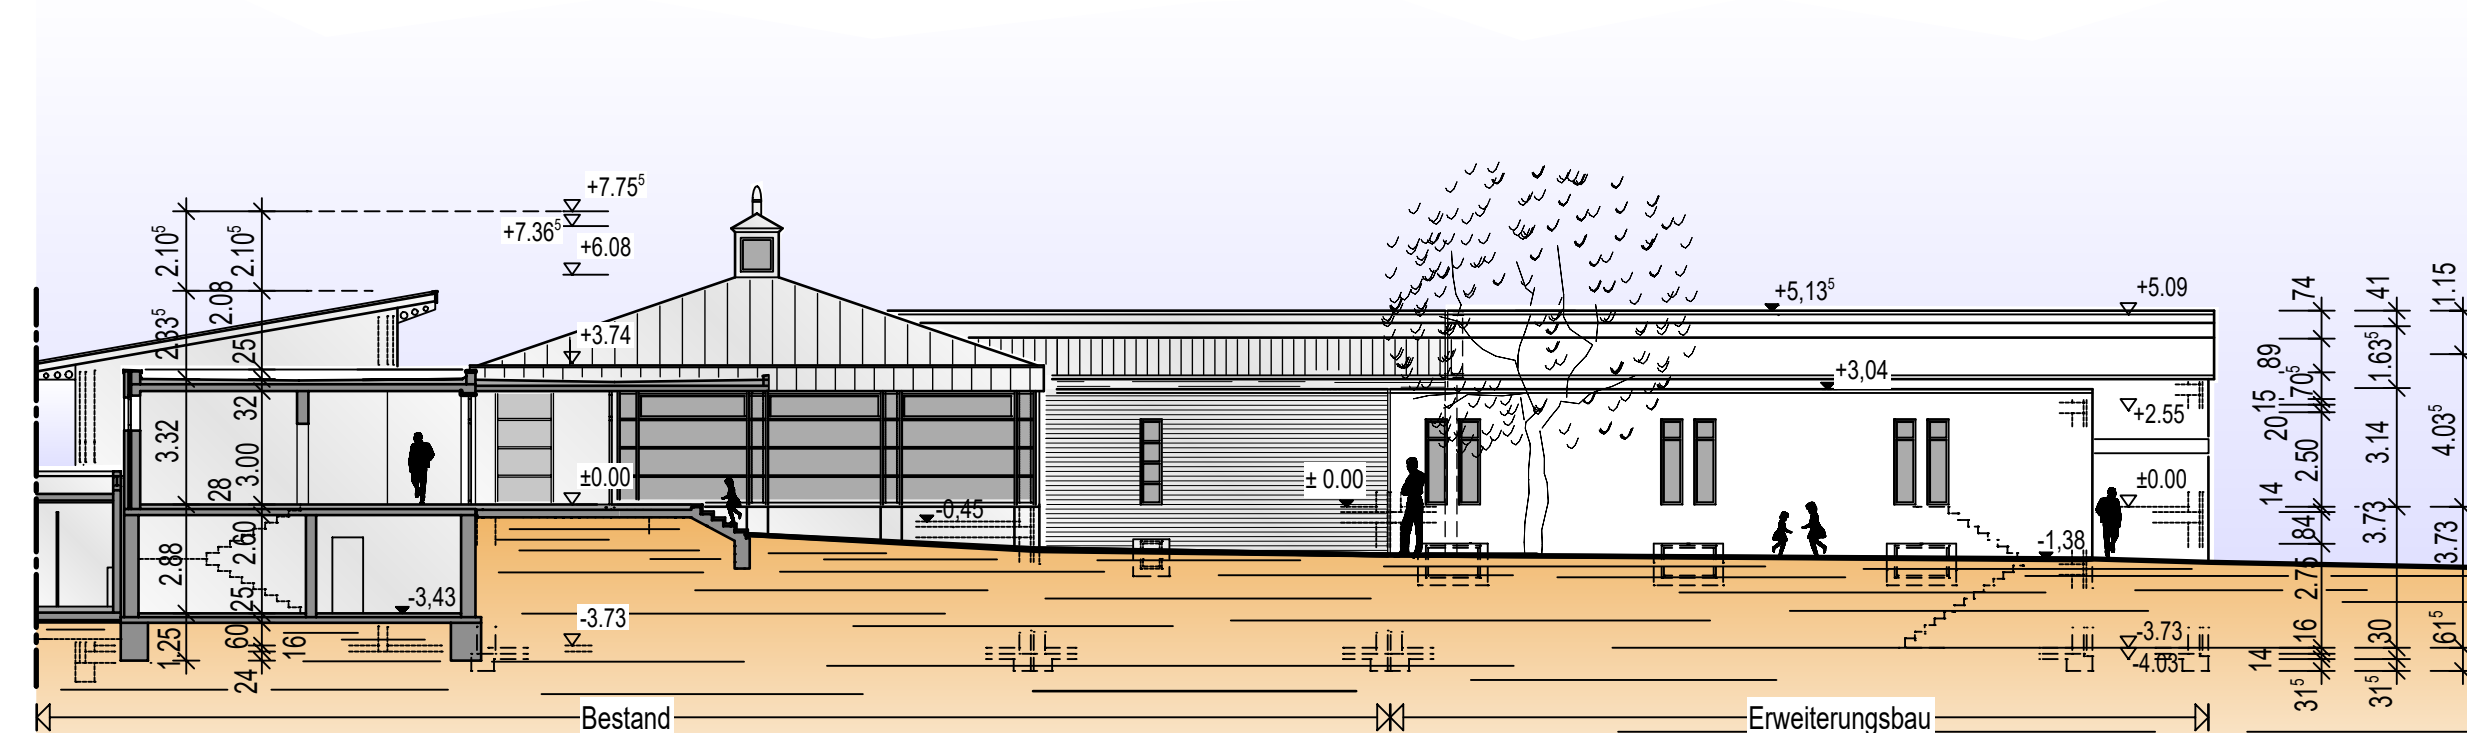

Ansicht Ost · Vorplatz / Haupteingang

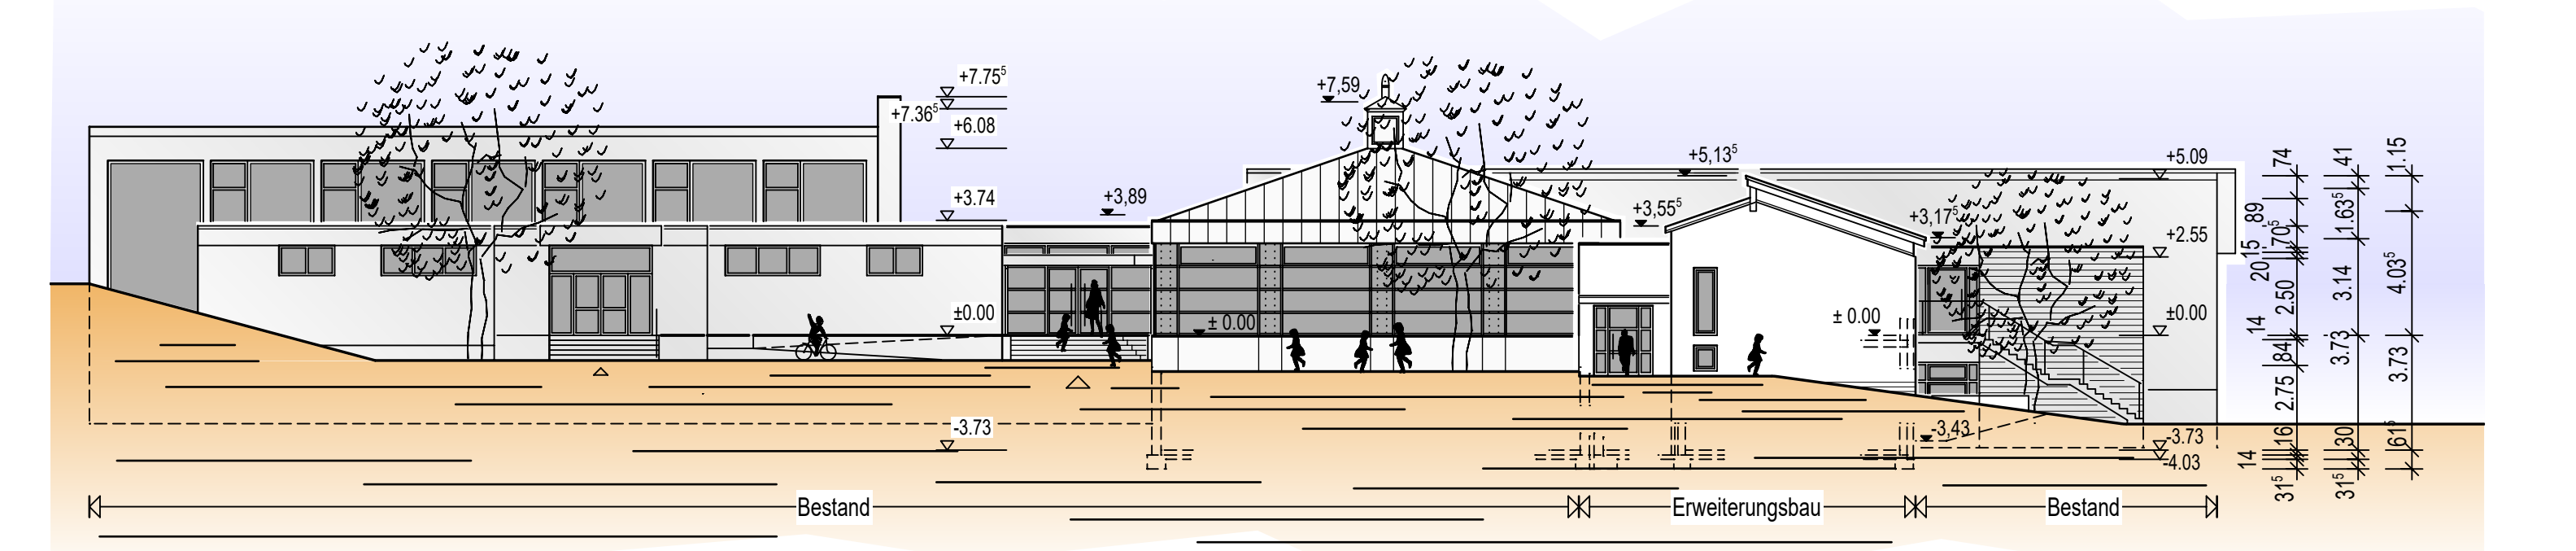

Ansicht Nord - Heuchter Str.

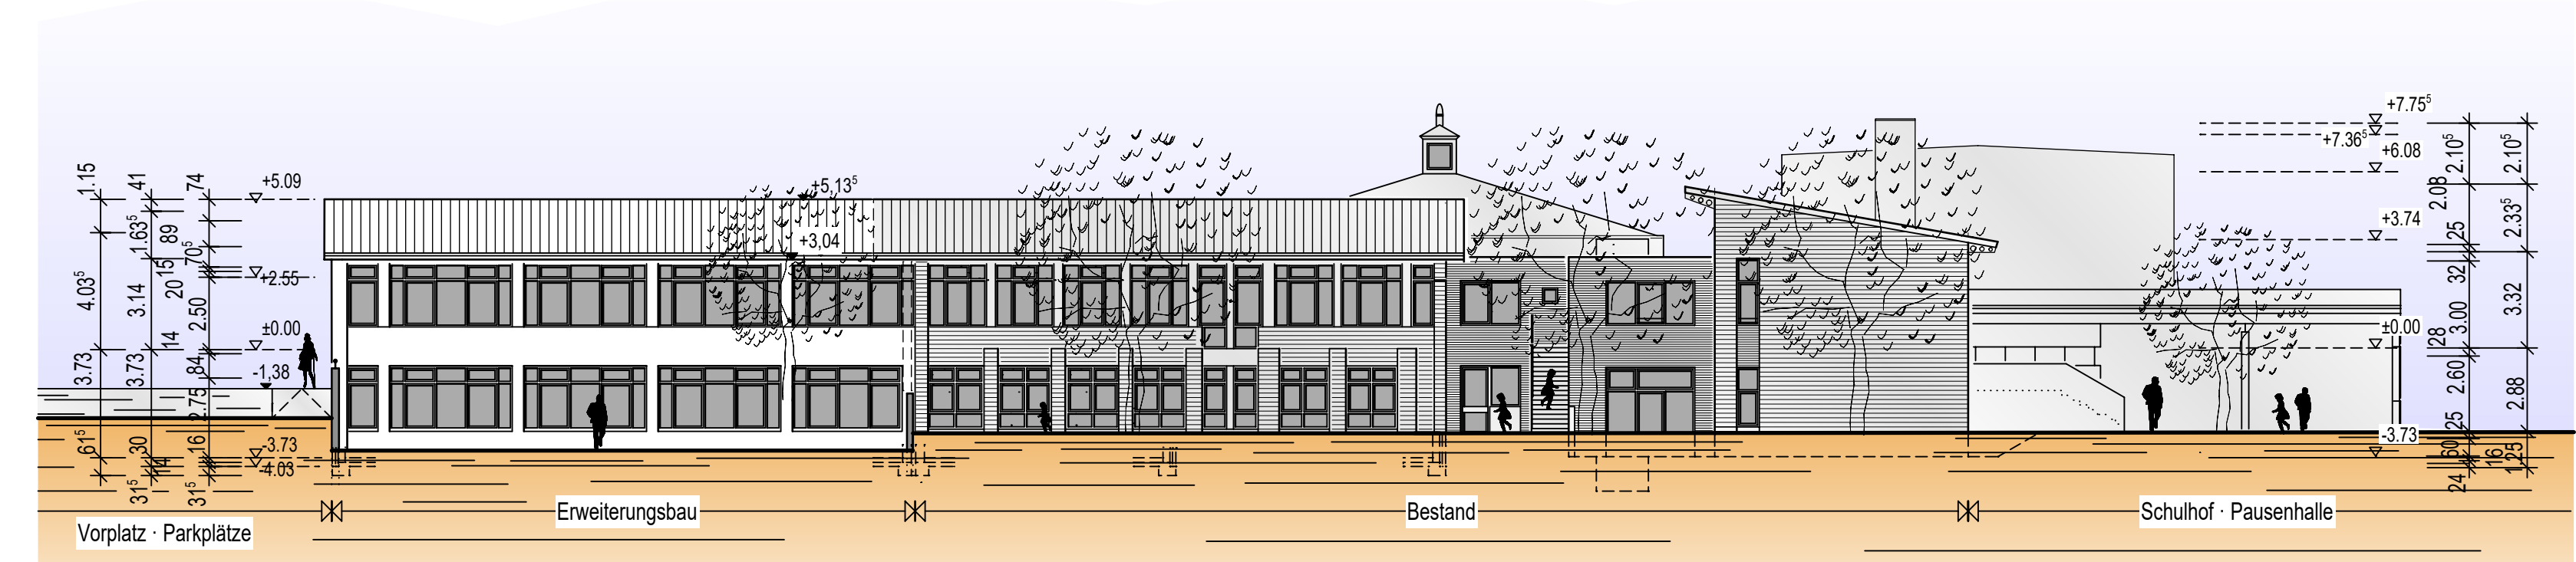

Ansicht West · Parkplätze