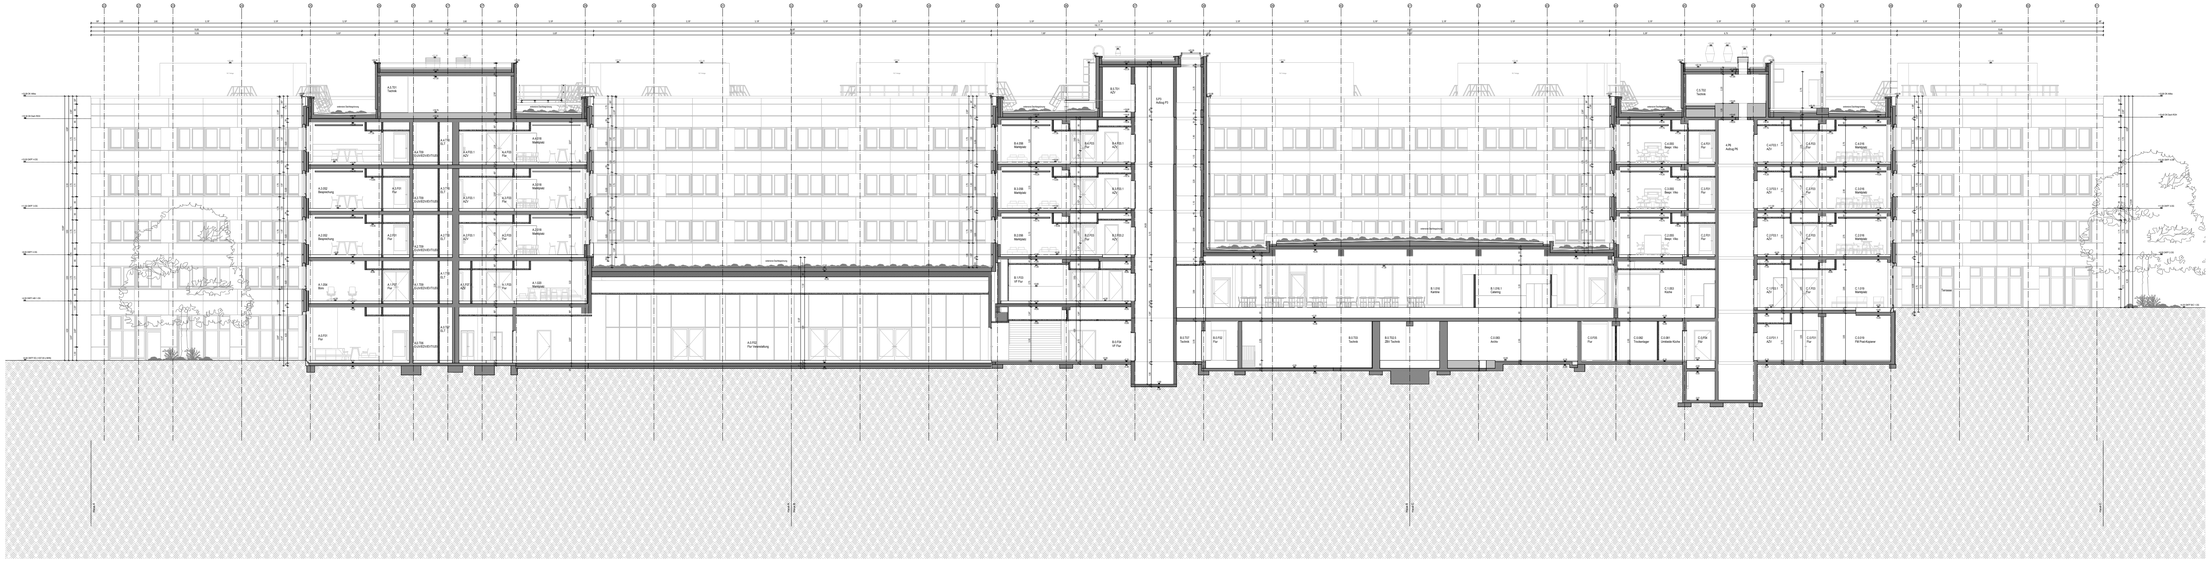





ACHTUNG! Alle Maße sind vor Beginn der Ausführung zu überprüfen.
Die Zeichnungen dürfen nicht verwendet werden, bevor sie von Bauherrn und Architekten freigegeben sind. Für Schäden aus Nichtbeachtung dieses Hinweises haftet der Verfasser nicht. Die Zeichnungen sind nicht maßstäblich.
Die Zeichnungen dürfen weder an Dritte weitergegeben noch vervielfältigt werden.

± 0,00 = 337,00m ü.NHN

Änderungen:

