



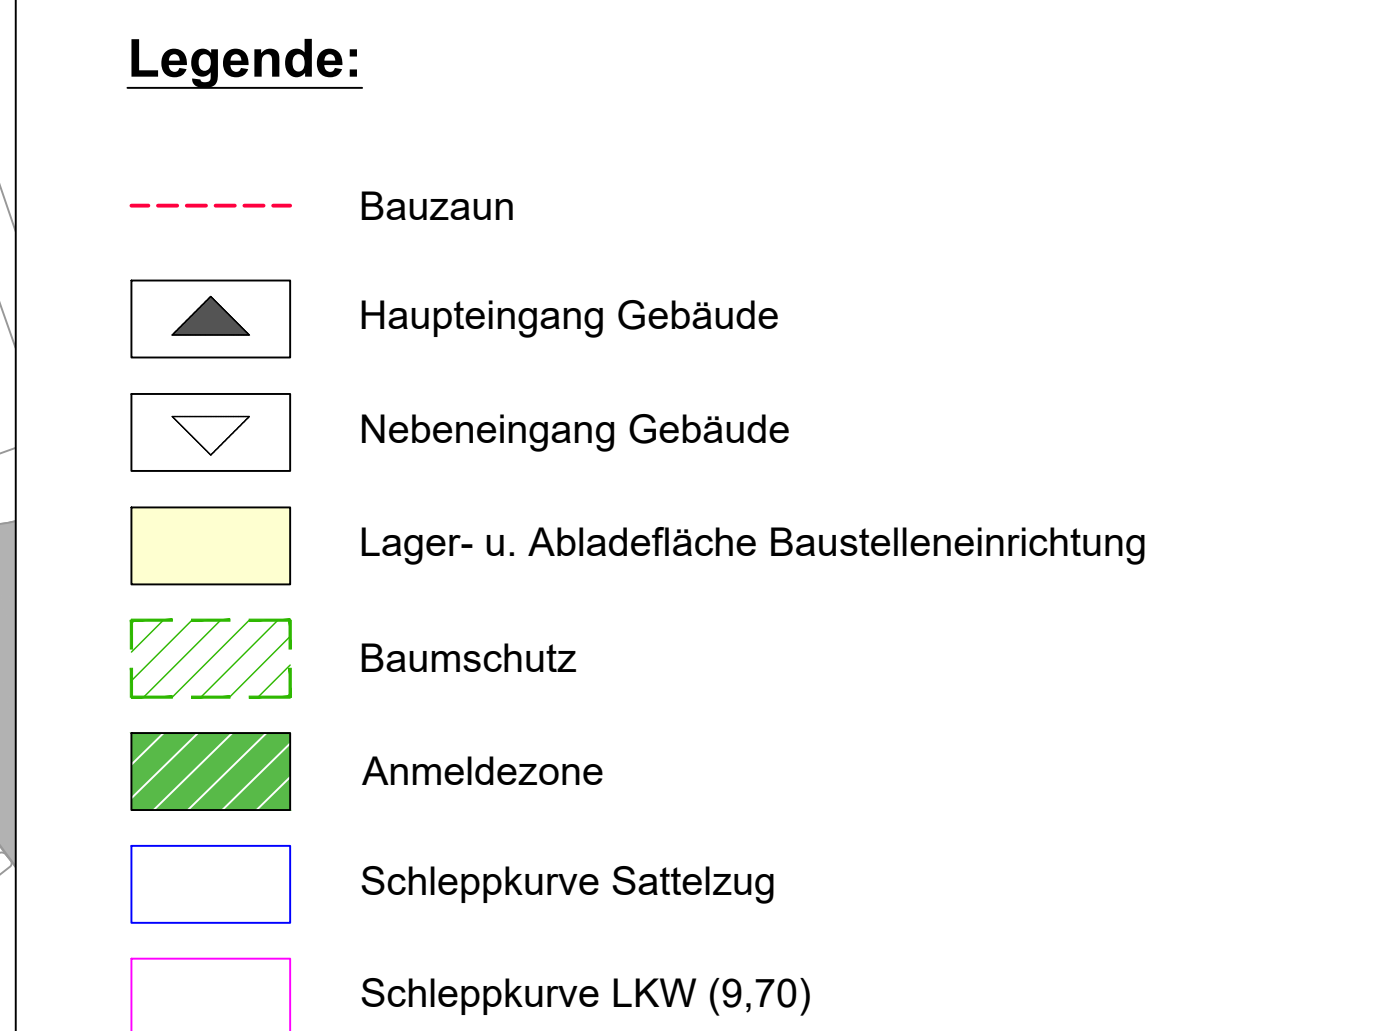

Änderungen:						
INDEX	DATUM	ÄNDERUNG				GEZEICHNET
Projekt:	BARMER Campus Lichtscheider Strasse 93 42285, Wuppertal					
Bauherr:						
Plandaten		Format	Maßstab	Erstellt	Placed:	Index
		A0	1:500	19.11.2024	1	

Phase 1
Entkernung Gebäude B, C, D, E
Rückbau Fassade Gebäude B, C, D, E

2024												2025												2026												2027												2028											
Jan.	Feb.	Mär.	Apr.	Mai	Jun.	Jul.	Aug.	Sep.	Okt.	Nov.	Dez.	Jan.	Feb.	Mär.	Apr.	Mai	Jun.	Jul.	Aug.	Sep.	Okt.	Nov.	Dez.	Jan.	Feb.	Mär.	Apr.	Mai	Jun.	Jul.	Aug.	Sep.	Okt.	Nov.	Dez.	Jan.	Feb.	Mär.	Apr.	Mai	Jun.	Jul.	Aug.	Sep.	Okt.	Nov.	Dez.	Jan.	Feb.	Mär.	Apr.	Mai	Jun.	Jul.	Aug.	Sep.	Okt.	Nov.	Dez.

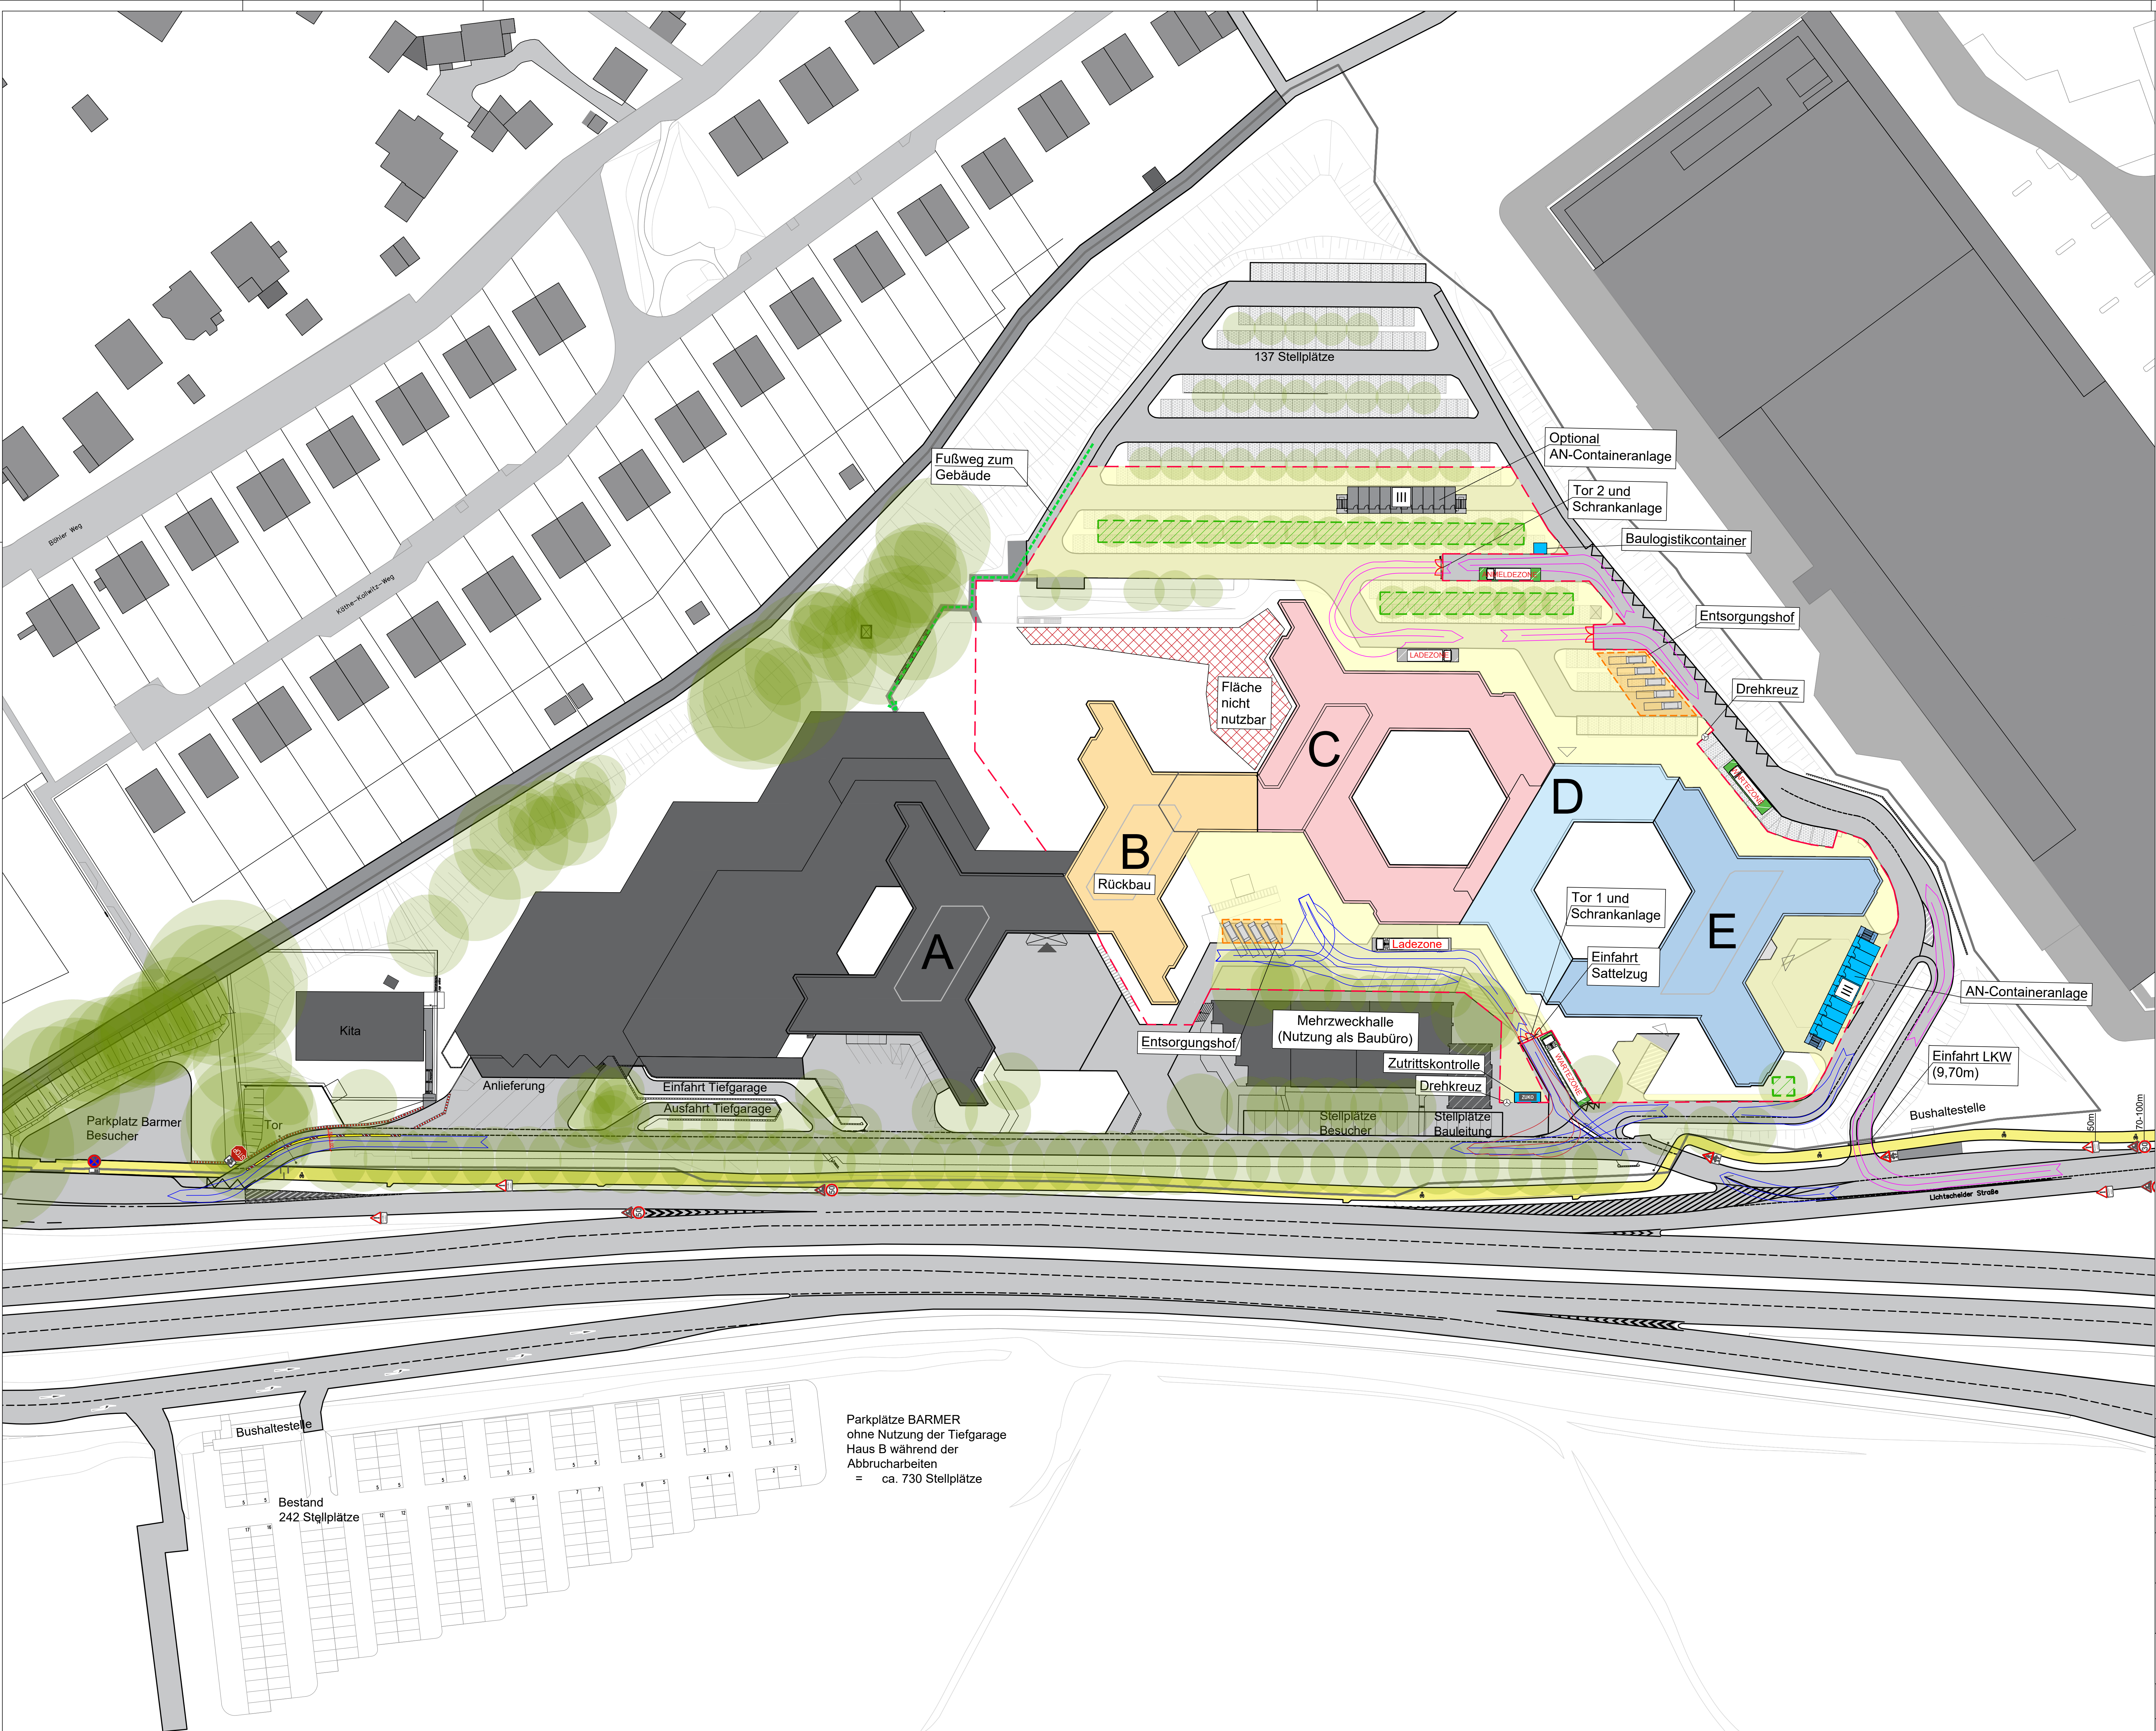

- Legende:**
- Bauzaun
 - Haupteingang Gebäude
 - Nebeneingang Gebäude
 - Lager- u. Abladefläche Baustelleneinrichtung
 - Baumschutz
 - Anmeldezone
 - Wertstoffhof
 - Schleppkurve Sattelzug
 - Schleppkurve LKW (9,70)

Änderungen:			

INDEX	DATUM	ÄNDERUNG	GEZEICHNET
-------	-------	----------	------------


Projekt: BARMER Campus
Lichtscheider Strasse 93
42285, Wuppertal

Bauherr:

Plandaten	Format	Maßstab	Datum	Plan-Nr.	Index
	A0	1:500	19.11.2024	2.1	

Phase 2.1
Rückbau Gebäude B

2024												2025												2026												2027												2028											
Jan.	Feb.	Mär.	Apr.	Mai	Jun.	Jul.	Aug.	Sep.	Okt.	Nov.	Dez.	Jan.	Feb.	Mär.	Apr.	Mai	Jun.	Jul.	Aug.	Sep.	Okt.	Nov.	Dez.	Jan.	Feb.	Mär.	Apr.	Mai	Jun.	Jul.	Aug.	Sep.	Okt.	Nov.	Dez.	Jan.	Feb.	Mär.	Apr.	Mai	Jun.	Jul.	Aug.	Sep.	Okt.	Nov.	Dez.	Jan.	Feb.	Mär.	Apr.	Mai	Jun.	Jul.	Aug.	Sep.	Okt.	Nov.	Dez.

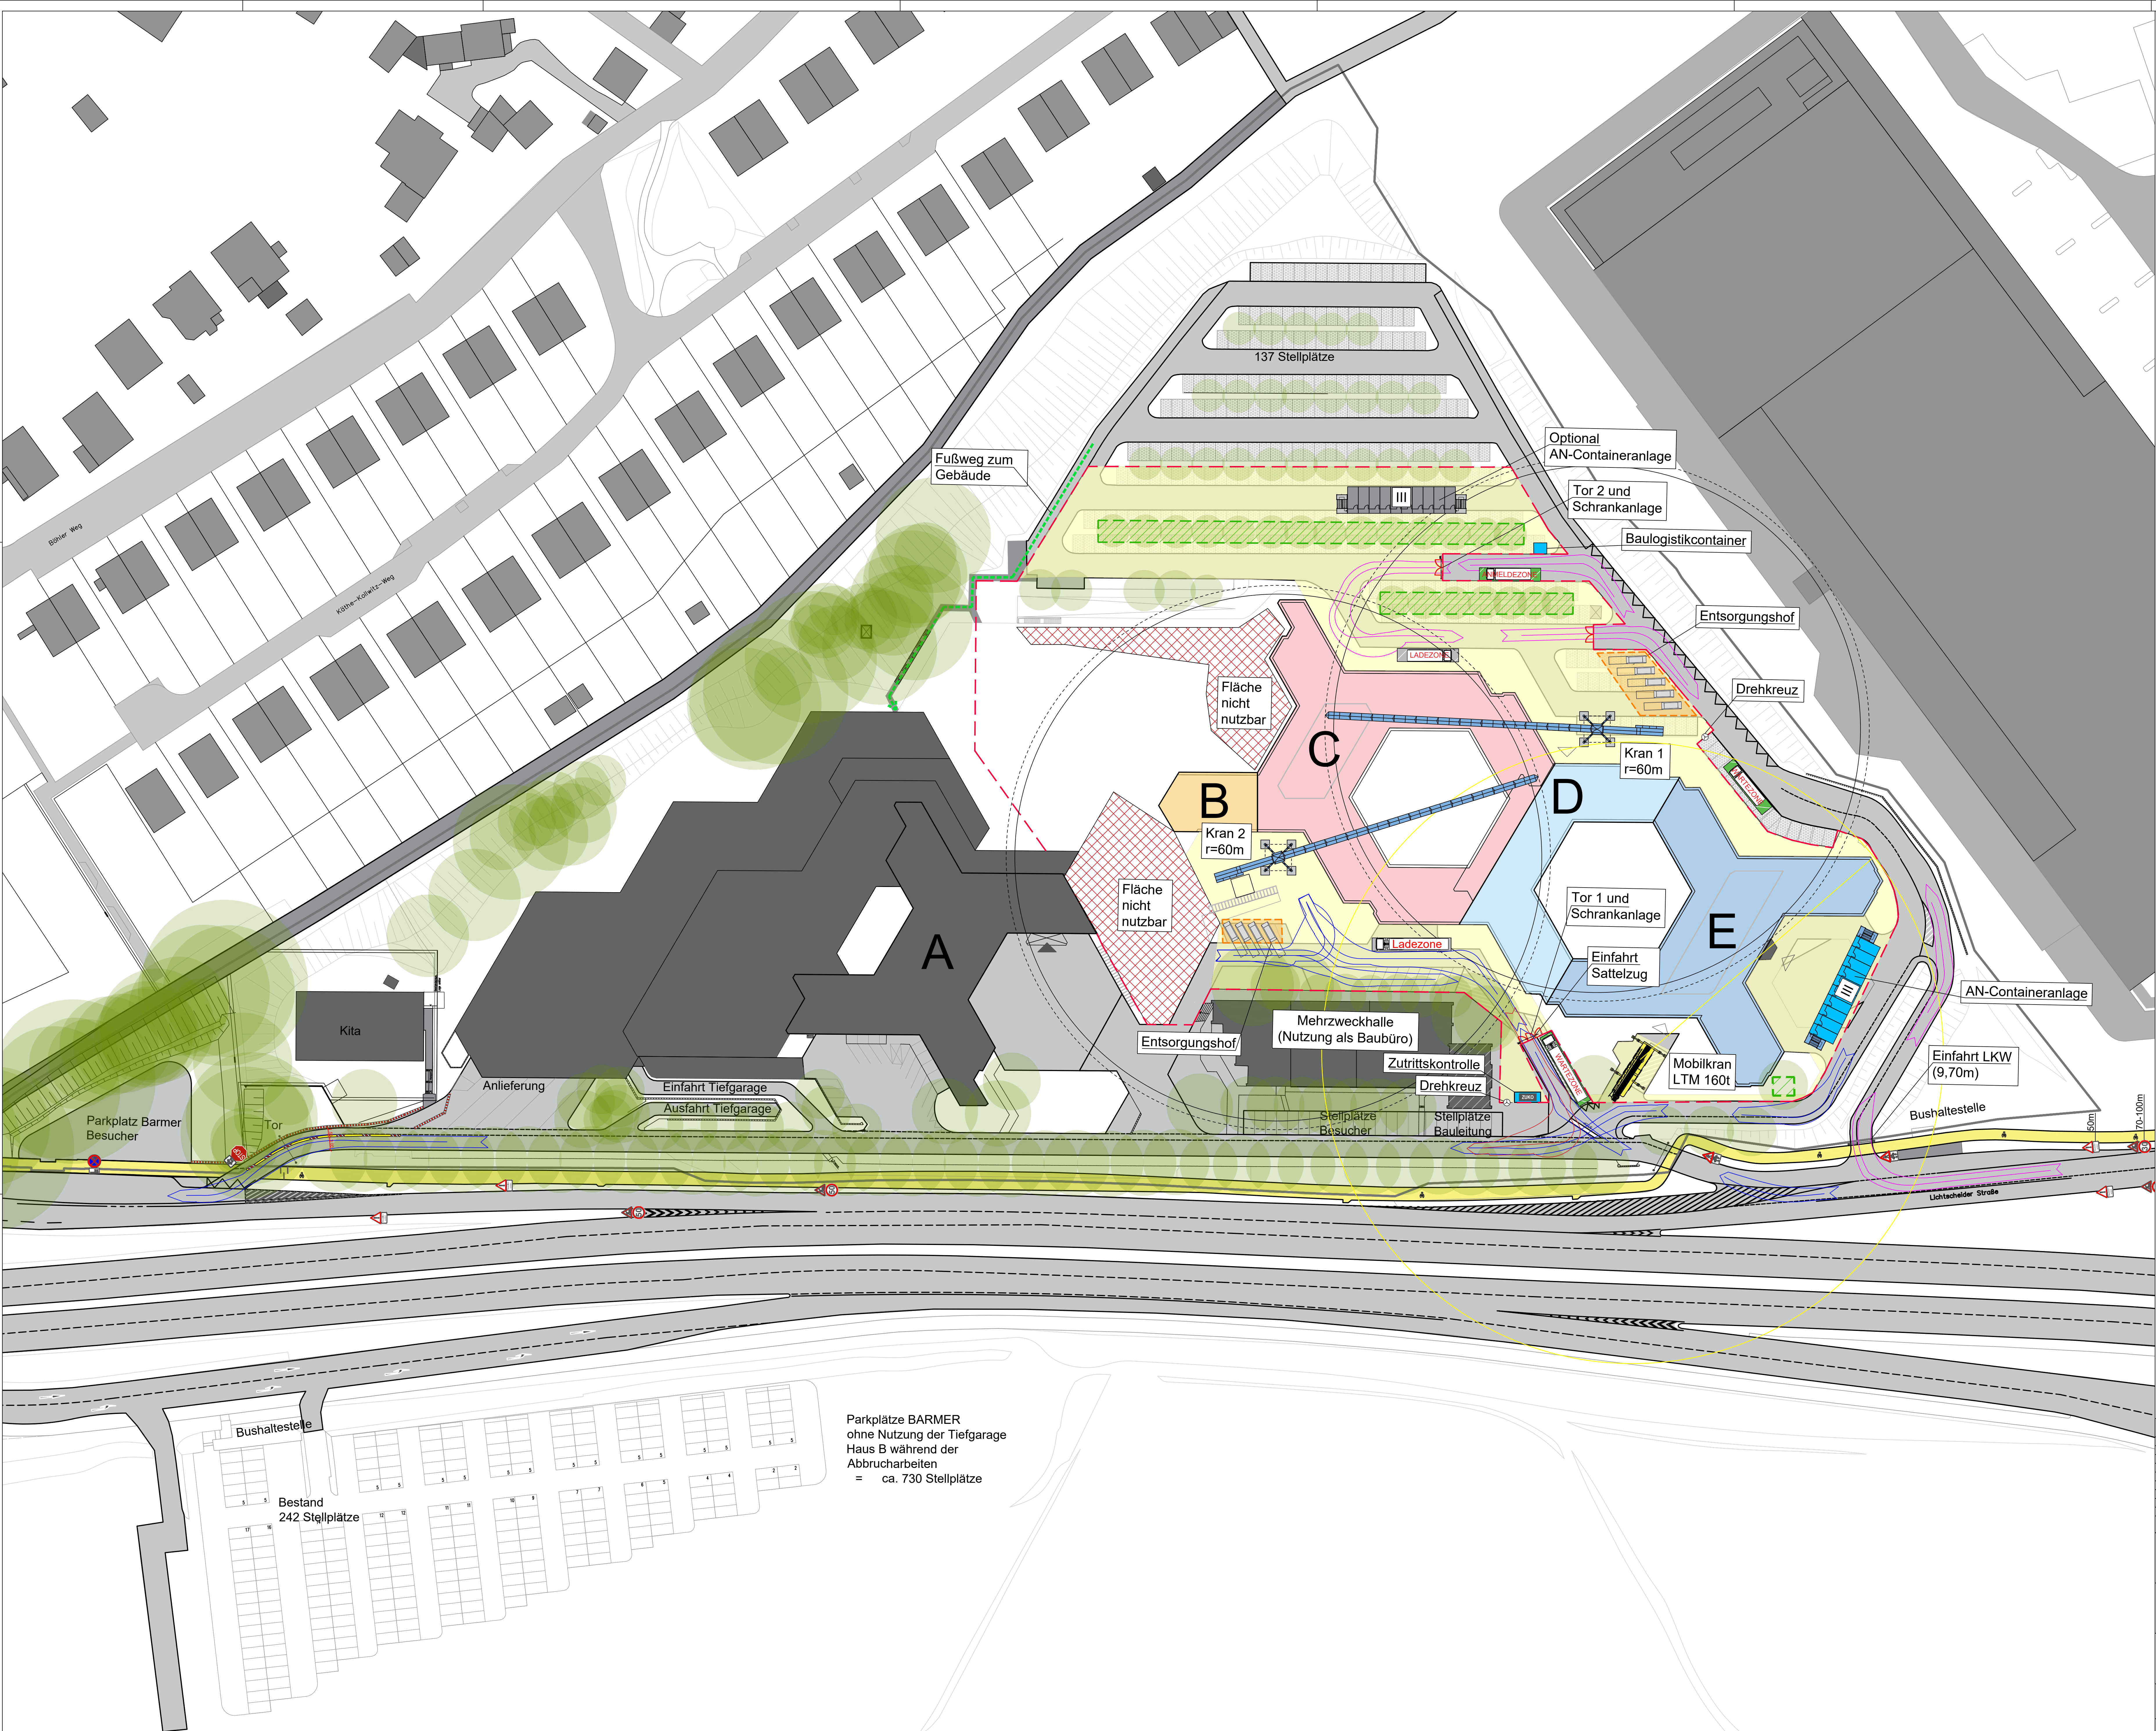

- Legende:**
- Bauzaun
 - Haupteingang Gebäude
 - Nebeneingang Gebäude
 - Lager- u. Abladefläche Baustelleneinrichtung
 - Baumschutz
 - Anmeldezone
 - Wertstoffhof
 - Schleppkurve Sattelzug
 - Schleppkurve LKW (9,70)

Änderungen:			

INDEX	DATUM	ÄNDERUNG	GEZEICHNET


Projekt: BARMER Campus
Lichtscheider Strasse 93
42285, Wuppertal

Bauherr:

Plandaten	Format	Maßstab	Datum	Plan-Nr.	Index
	A0	1:500	19.11.2024	2	

Phase 2
Rohbau Gebäude B,C, D, E
Fassadenarbeiten + Dacharbeiten


2024												2025												2026												2027												2028											
Jan.	Feb.	Mär.	Apr.	Mai	Jun.	Jul.	Aug.	Sep.	Okt.	Nov.	Dez.	Jan.	Feb.	Mär.	Apr.	Mai	Jun.	Jul.	Aug.	Sep.	Okt.	Nov.	Dez.	Jan.	Feb.	Mär.	Apr.	Mai	Jun.	Jul.	Aug.	Sep.	Okt.	Nov.	Dez.	Jan.	Feb.	Mär.	Apr.	Mai	Jun.	Jul.	Aug.	Sep.	Okt.	Nov.	Dez.	Jan.	Feb.	Mär.	Apr.	Mai	Jun.	Jul.	Aug.	Sep.	Okt.	Nov.	Dez.

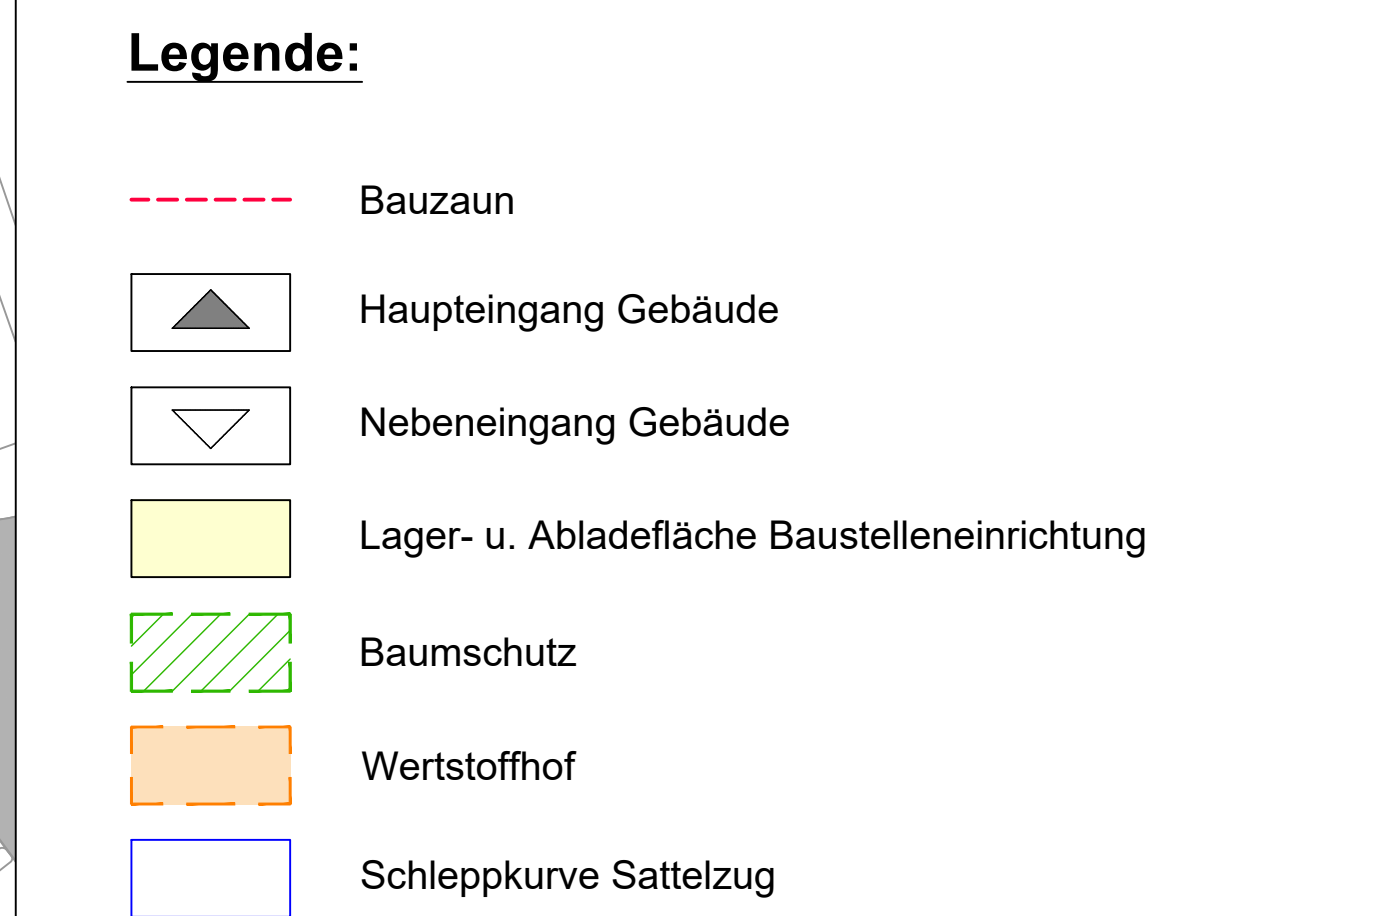

Änderungen:						
INDEX	DATUM	ÄNDERUNGS	GEZEICHNET			
Projekt: BARMER Campus Lichtscheider Strasse 93 42285, Wuppertal						
Bauherr:						
Plandaten	Format A0	Maßstab: 1:500	Erstellt 19.11.2024	Plan Nr. 5	Index:	

Phase 5
Rückbau Haus A / Mehrzweckhalle

2024												2025												2026												2027												2028											
Jan.	Feb.	Mär.	Apr.	Mai	Jun.	Jul.	Aug.	Sep.	Okt.	Nov.	Dez.	Jan.	Feb.	Mär.	Apr.	Mai	Jun.	Jul.	Aug.	Sep.	Okt.	Nov.	Dez.	Jan.	Feb.	Mär.	Apr.	Mai	Jun.	Jul.	Aug.	Sep.	Okt.	Nov.	Dez.	Jan.	Feb.	Mär.	Apr.	Mai	Jun.	Jul.	Aug.	Sep.	Okt.	Nov.	Dez.	Jan.	Feb.	Mär.	Apr.	Mai	Jun.	Jul.	Aug.	Sep.	Okt.	Nov.	Dez.

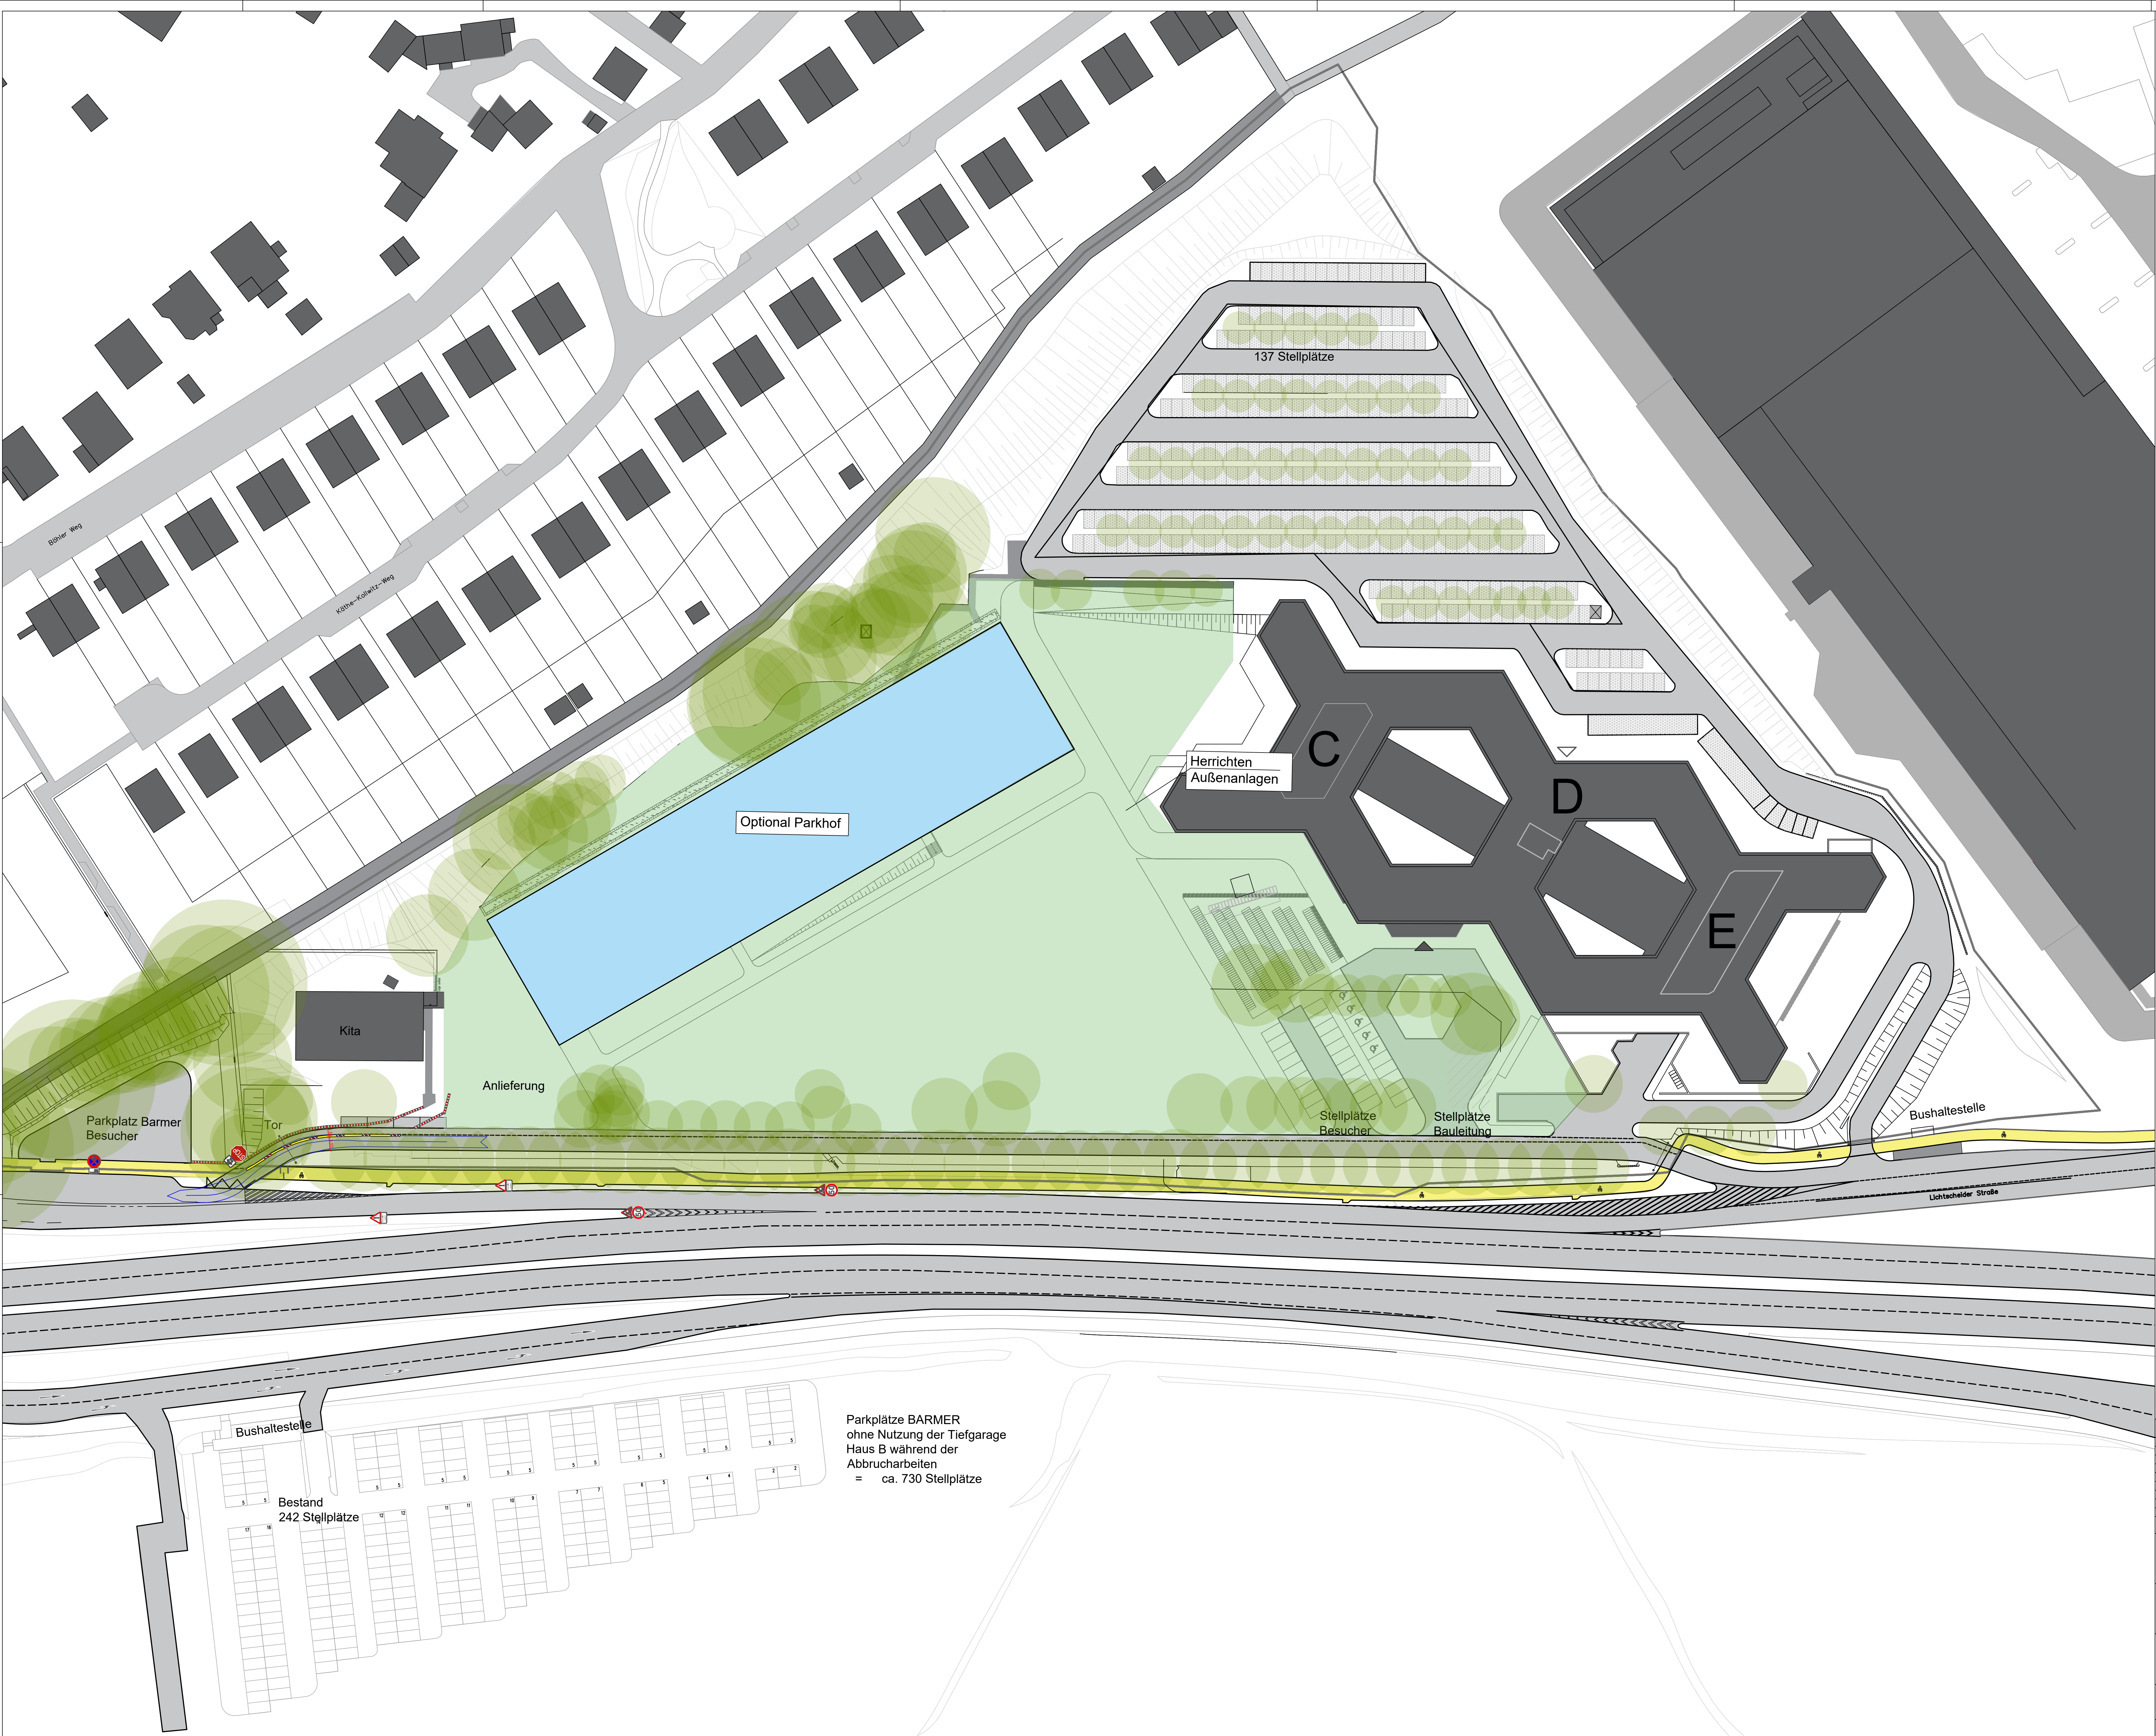

Legende:

Herstellung Außenanlagen

Änderungen:			

INDEX	DATUM	ÄNDERUNG	GEZEICHNET
-------	-------	----------	------------

Projekt: BARMER Campus
Lichtscheider Strasse 93
42285, Wuppertal

Bauherr:

Plandaten		Format: A0	Maßstab: 1:500	Erstellt: 19.11.2024	Plan-Nr.: 6	Index:
-----------	--	---------------	-------------------	-------------------------	----------------	--------

Phase 6
Herstellung Außenanlagen

2024												2025												2026												2027												2028											
Jan.	Feb.	Mär.	Apr.	Mai	Jun.	Jul.	Aug.	Sep.	Okt.	Nov.	Dez.	Jan.	Feb.	Mär.	Apr.	Mai	Jun.	Jul.	Aug.	Sep.	Okt.	Nov.	Dez.	Jan.	Feb.	Mär.	Apr.	Mai	Jun.	Jul.	Aug.	Sep.	Okt.	Nov.	Dez.	Jan.	Feb.	Mär.	Apr.	Mai	Jun.	Jul.	Aug.	Sep.	Okt.	Nov.	Dez.	Jan.	Feb.	Mär.	Apr.	Mai	Jun.	Jul.	Aug.	Sep.	Okt.	Nov.	Dez.