


	LEs - Linoleum, Schw. Estrich
	LH - Linoleum, Hohlraumboden
	LD - Linoleum, Doppelboden
	LDb - Linoleum, Doppelboden (Bestand)
	VH - Vinyl Holzoptik, Hohlraumboden
	PE - Parkett Echtholz
	TH - Teppichboden, Hohlraumboden
	THg - Teppichboden gestaltet, Hohlraumboden
	BES - Beschichtung, Schw. Estrich
	BH - Beschichtung, Hohlraumboden
	FES - Fliesen, Schw. Estrich
	FESa - Fliesen, Schw. Estrich, Abdichtung
	FH - Fliesen, Hohlraumboden
	FHg - Feinsteinzeug Gewerbe/Küche, Hohlraumboden
	FHA - Fliesen, Hohlraumboden, Abdichtung
	WEs - Betonwerkstein, Schw. Estrich
	WB - Betonwerkstein (Bestand)
	WH - Betonwerkstein Hohlraumboden
	SM - Sauberlauffmatte
	SMb - Sauberlauffmatte (Bestand)
	Ev - Verbundestrich + 2K-Epoxydharzanzstrich
	Es - Schw. Estrich + 2K-Epoxydharzanzstrich
	EB - Estrich (Bestand) + 2K-Epoxydharzanzstrich
	ESh - Schw. Estrich, Hohlraumboden + 2K-Epoxydharz
	GIrO - Gitterrost, Rohboden staubbindender Anstrich
	AR - Anstrich auf Rohboden
	ableitfähig

Trennfuge an dieser Stelle u

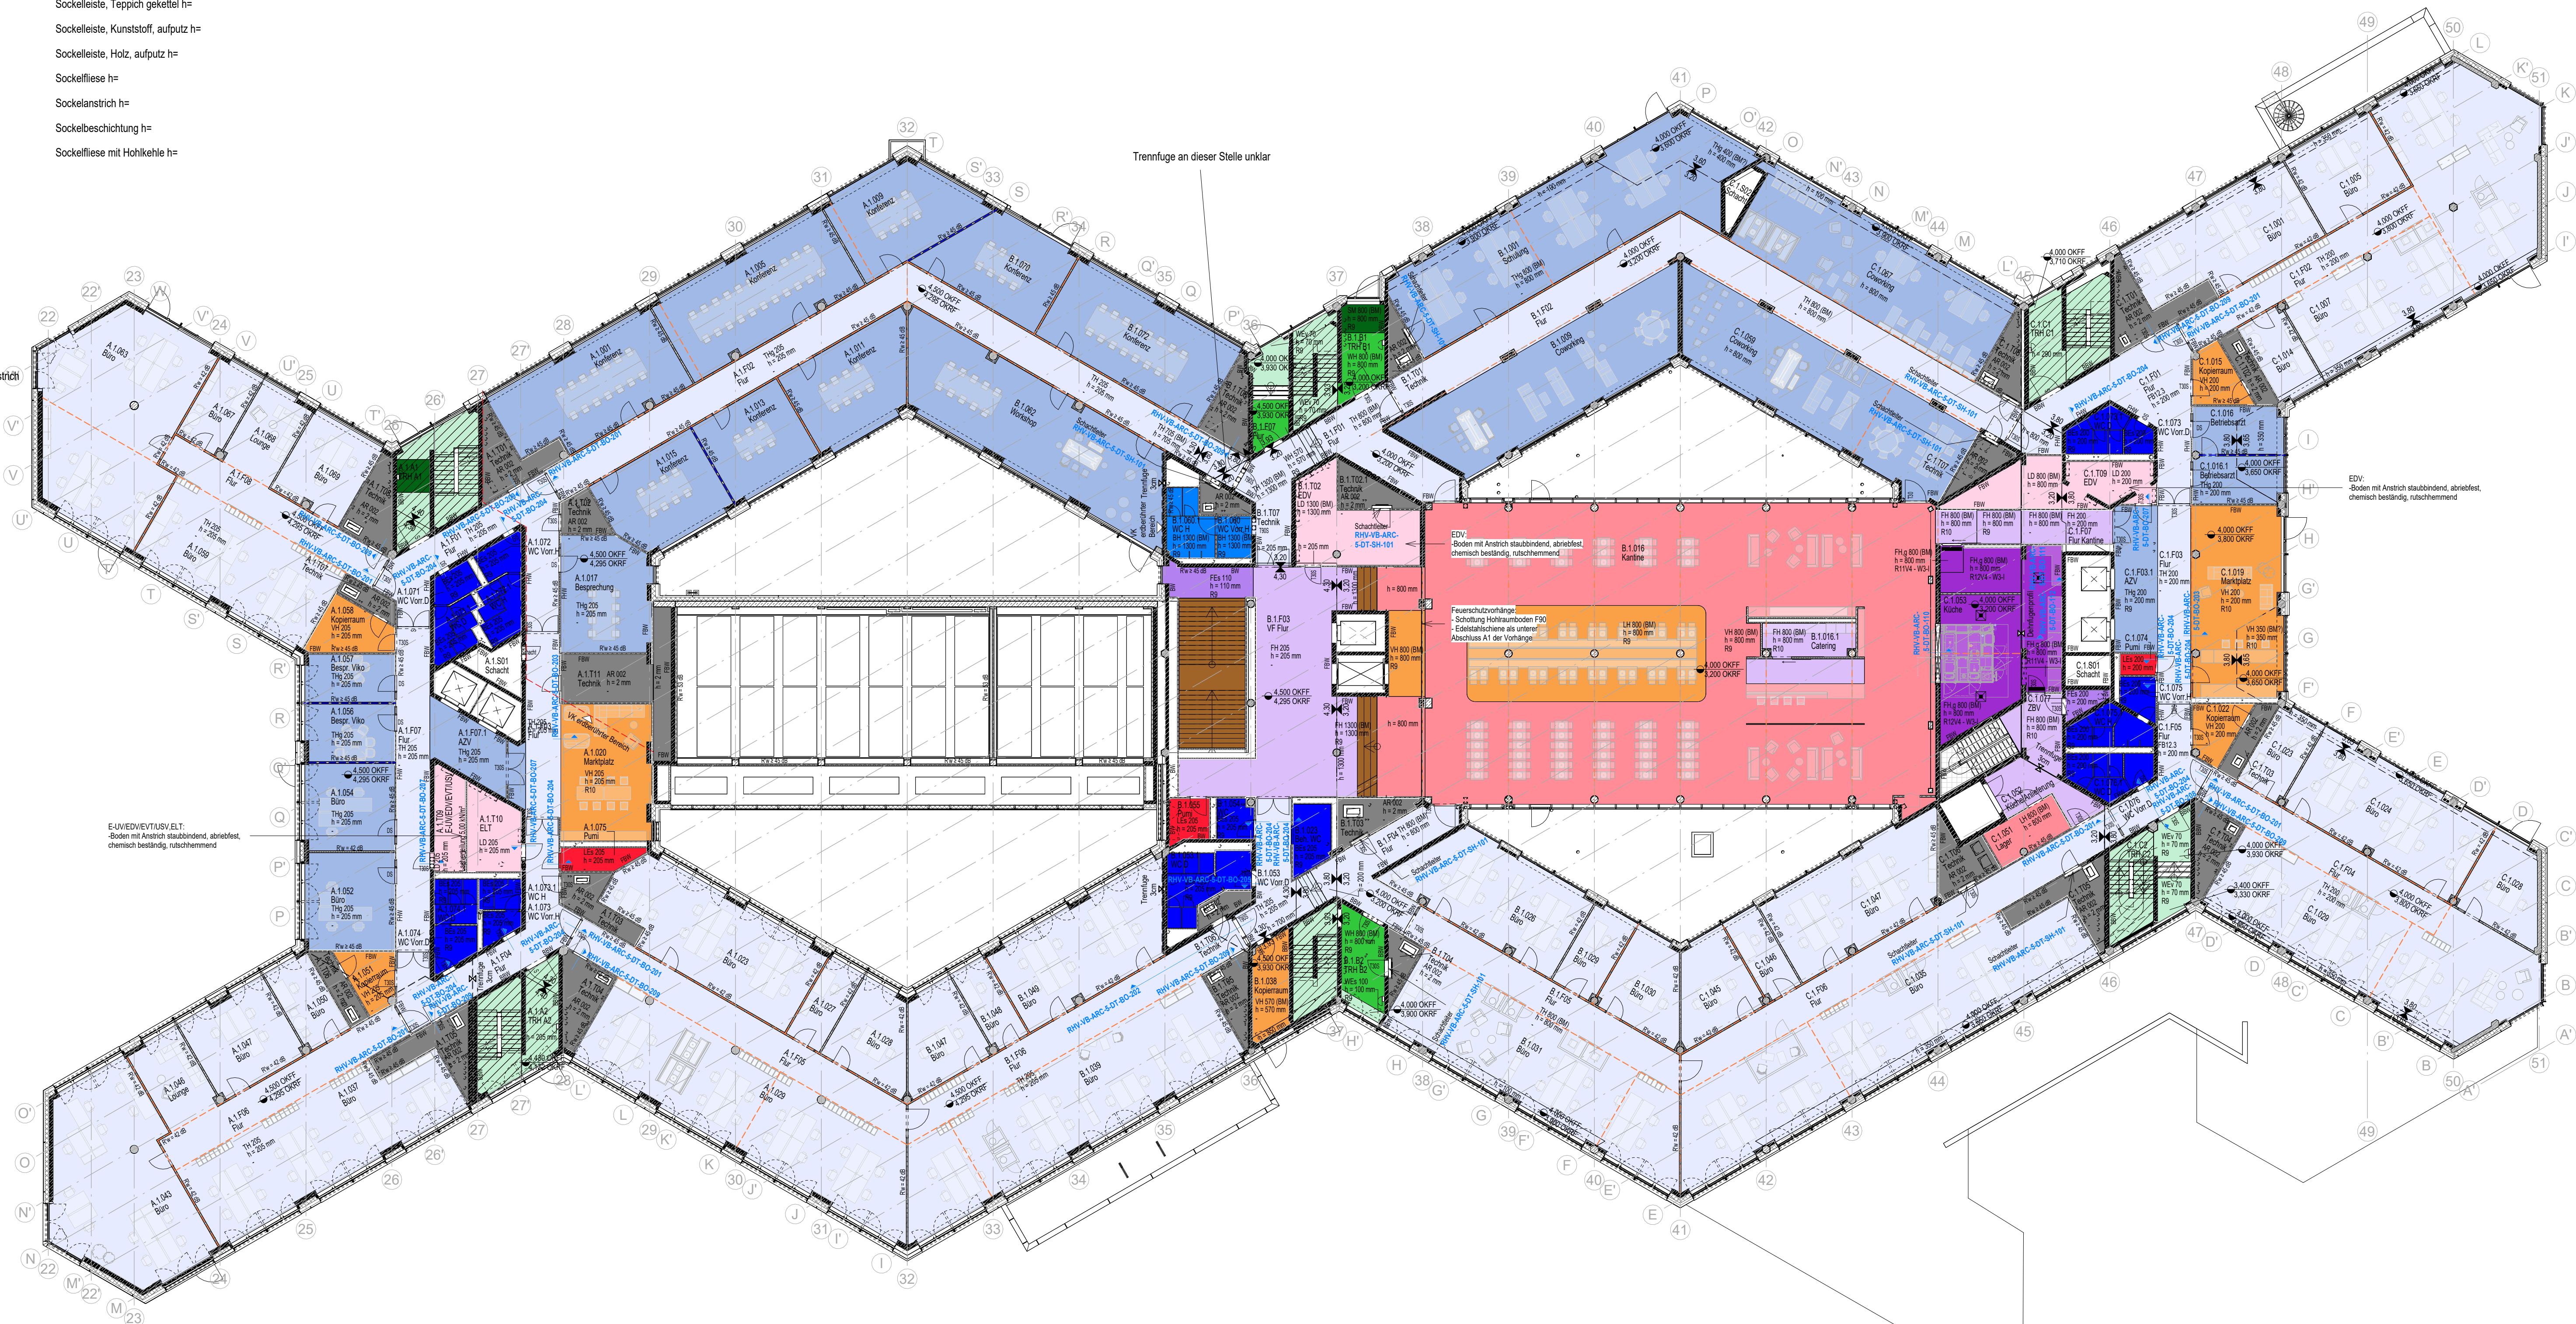

Änderungen:


[illegible]

00	250707	Anhang VE 401-405 Technische Gewerke
DEX	DATUM	ÄNDERUNG

Plandaten:

Plannummer	Projekt	Bauteil	Gewerk	LPH	Planart	Planinhalt	Lfd.Nr.	Status / Index
	RHV	VB	ARC	5	UB	01	002	F00

Projekt **BARMER**
Sanierung Campus Wuppertal

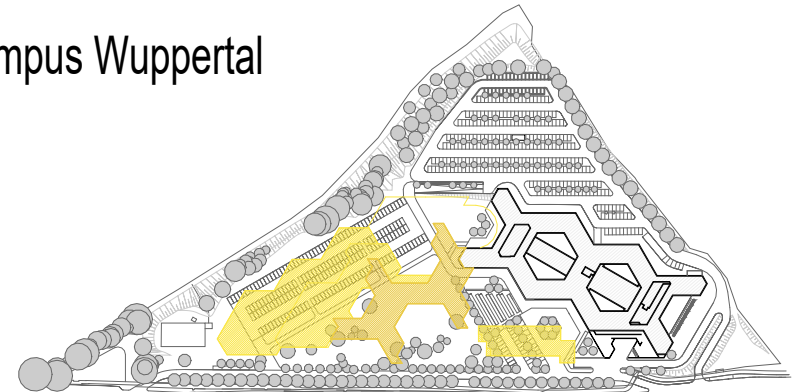

Bauher

BARMER

Lichtscheider Straße
42285 Wuppertal

Planer

Architekt

**RKW
Architektur
+**

Büro Düsseldorf
Tersteegenstraße 1
40474 Düsseldorf
T +49 (0)211 4367-
info@rkwmil.de
www.rkw.plus

Freigabe

Übersichtsplan Bodenqualitäten

1.Obergeschoss

Plannummer	Projekt				Planart	Planinh.	Lfd.Nr.	Status / Index
	RSH	VB	ARC	LPH				
Projektnr. 26114	Versaffer	MITarbeiter	erstellt am	Werkplanphase	W1	Rothausphase ohne Auslagerungen	Format	Maßstab
	RKW	RKW	21.02.2025	W3	W2	Rothausphase mit Auslagerungen	1280 50/	1 : 200
					W3	Auslagerphase	5253 50	
							1260 50	
Archiv	Plannummer				Dateiname			gedruckt am
	RHH - VB - ARC - 5 - UB - 01 - 002 - F00				RHH - VB - ARC - 5 - UB - 01 - 002 - F00 .dwg			07.07.2020