

Legende

- LEs - Linoleum, Schw. Estrich

LH - Linoleum-Hohlraumboden

LD - Linoleum, Doppelboden

LDb - Linoleum, Doppelboden (Bestand)

VH - Vinyl Holzoptik-Hohlraumboden

PE - Parkett Echtholz

TH - Teppichboden, Hohlraumboden

THg - Teppichboden gestaltet, Hohlraumboden

BEs - Beschichtung, Schw. Estrich

BH - Beschichtung, Hohlraumboden

FES - Fliesen, Schw. Estrich

FES,a - Fliesen, Schw. Estrich, Abdichtung

FH - Fliesen, Hohlraumboden

FH,g - Feinsteinzeug Gewerbe/Küche, Hohlraumboden

FH,a - Fliesen, Hohlraumboden, Abdichtung

WEs - Betonwerkstein, Schw. Estrich

WB - Betonwerkstein (Bestand)

WH - Betonwerkstein Hohlraumboden

SM - Sauberlaufmatte

SMB - Sauberlaufmatte (Bestand)

Ev - Verbundestrich + 2K-Epoxydharzanstrich

Es - Schw. Estrich + 2K-Epoxydharzanstrich

EB - Estrich (Bestand) + 2K-Epoxydharzanstrich

ESH - Schw. Estrich, Hohlraumboden + 2K-Epoxydharzanstrich

GRo - Gitterrost, Rohboden staubbindender Anstrich

AR - Anstrich auf Rohboden

ableitfähig
- Schallschutzschottung Hohlraum

Brandabschottung Hohlraum, Ausbildung Dehnungsfuge


Wand OKRD

h Höhe Bodenaufbau

BM Brandmelder zur Überwachung des Hohlraums > 200mm

- Sockelleiste, Linoleum h=
- Sockelleiste, Vinyl h=
- Sockelleiste, Teppich gekettel h=
- Sockelleiste, Kunststoff, aufputz h=
- Sockelleiste, Holz, aufputz h=
- Sockelleiese h=
- Sockelanstrich h=
- Sockelbeschichtung h=
- Sockelleiese mit Hohlekehle h=

- Bodenqualitäten in Schächten mit Zugängen sollten abgestimmt werden, wenn die vollständige TGA-Planung und das Statik-Konzept der Bodendurchbrüche vorliegt

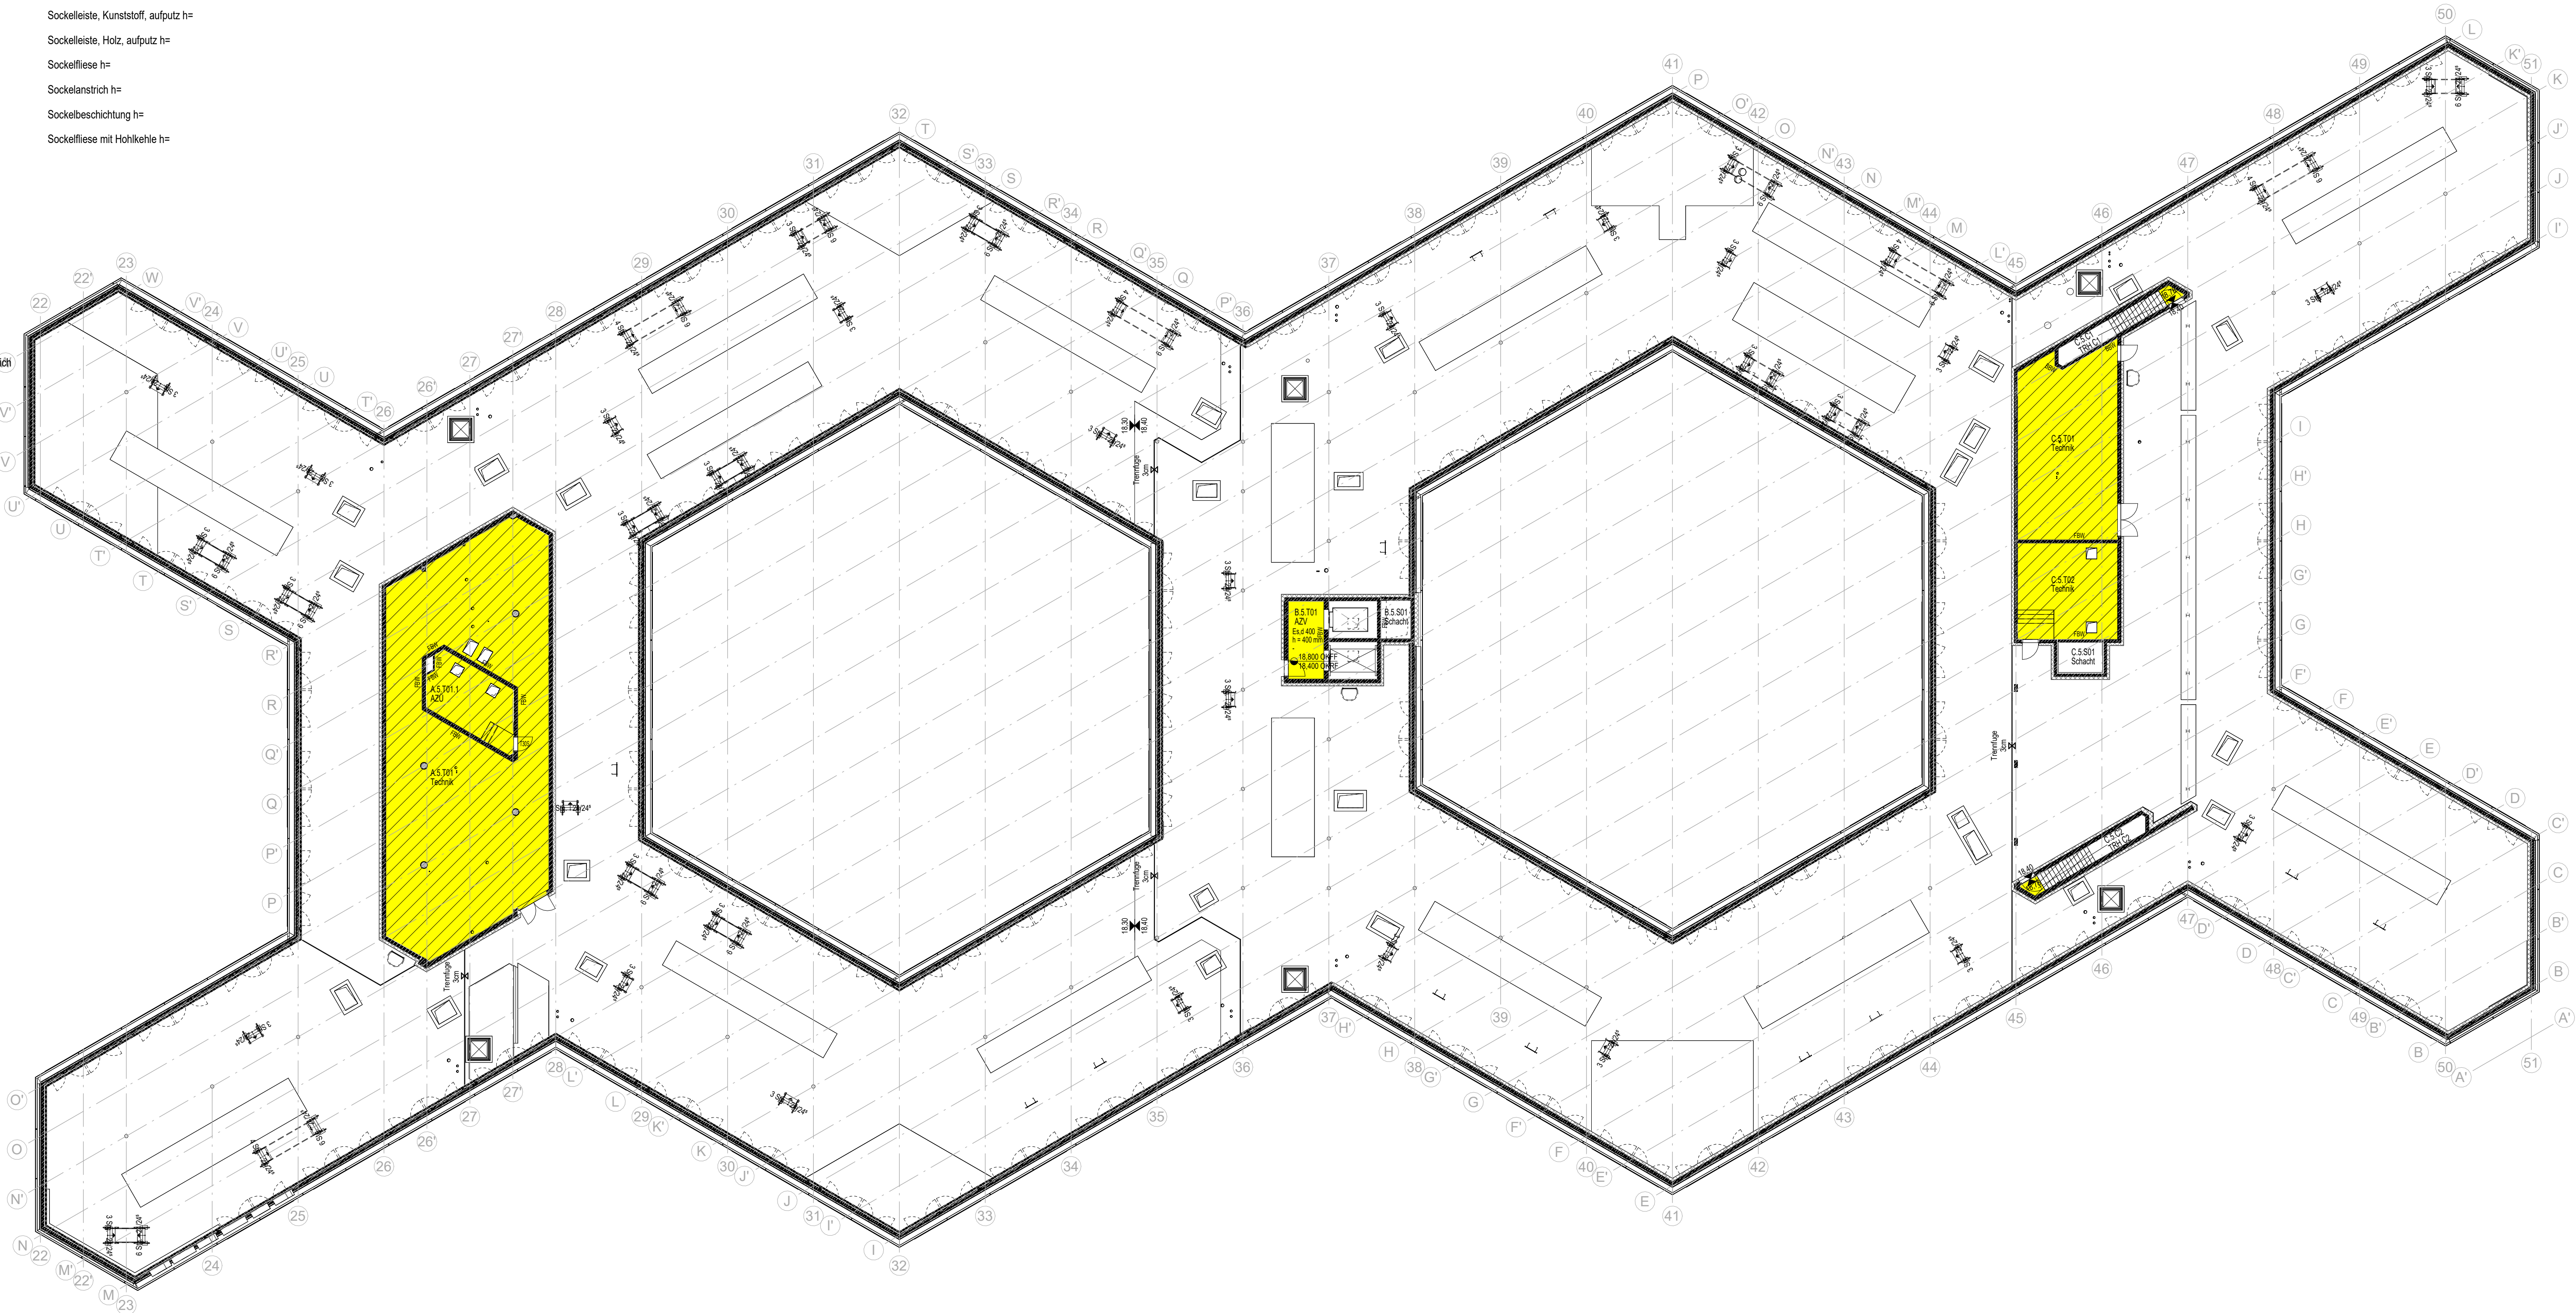

± 0,00 = 337,00m ü.NHN


Änderungen:

INDEX	DATUM	ÄNDERUNG	RKW	GEZEICHNET
00	250707	Anhang VE 401-405 Technische Gewerke	RKW	GEZEICHNET

Plandaten:

Plannummer	Projekt	Bauteil	Gewerk	LPH	Planart	Planinhalt	Lfd.Nr.	Status / Index
RHV	VB	ARC	5	UB	05	002	F00	

Projekt
BARMER
Sanierung Campus Wuppertal

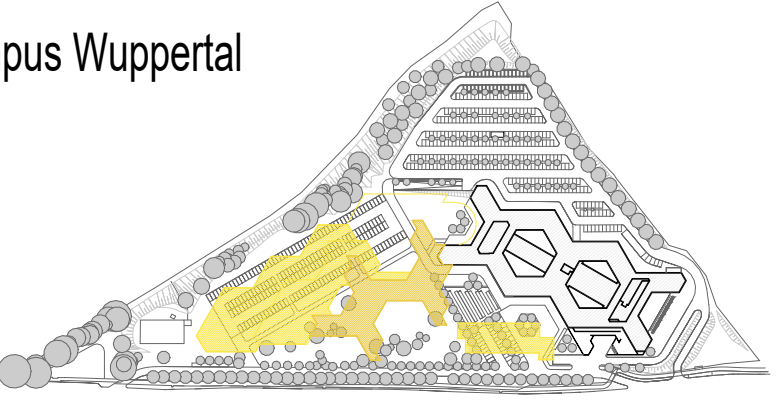

Bauherr
BARMER
Lichtscheider Straße 89
42285 Wuppertal

Planer
Architekt
**RKW
Architektur
+**
RKW Architektur +
Rhode Koltermann
Wawrowsky GmbH
Büro Düsseldorf
Tersteegenstraße 30
40474 Düsseldorf
T +49 (0)211 4367-0
info@rkward.de
www.rkw-plus

Freigabe
Datum, Unterschrift

Fachplaner

Planinhalt
Übersichtsplan Bodenqualitäten
5.Obergeschoss

Plannummer	Projekt	Bauteil	Gewerk	LPH	Planart	Planinhalt	Lfd.Nr.	Status / Index	Planstand
RHV	VB	ARC	5	UB	05	002	F00		07.07.2025
Projektnr.	Verfasser	Mitarbeiter	erstellt am:	Werkplanphase	W1	Rothlaufphase ohne Ausparungen	Format	M Maßstab	
26114	RKW	RKW	21.02.2025	W3	W2	Rothlaufphase mit Ausparungen	1220.50/	1: 200	
					W3	Ausbauelement	593.50		
Archiv	Plannummer	Datename	gedruckt am:						
	RHV - VB - ARC - 5 - UB - 05 - 002 - F00	RHV - VB - ARC - 5 - UB - 05 - 002 - F00 .dwg	07.07.2025						