


|                                                                                   |                                                      |                                                                                   |           |
|-----------------------------------------------------------------------------------|------------------------------------------------------|-----------------------------------------------------------------------------------|-----------|
|  | Rohdecke + Deckensegel                               |  | Wand OKRD |
|  | Rohdecke gestrichen                                  |                                                                                   |           |
|  | Rohdecke                                             |                                                                                   |           |
|  | GK-Glatt                                             |                                                                                   |           |
|  | Deckenkoffer Langfeld-Rasterdecke, akustisch wirksam |                                                                                   |           |
|  | GK-Decke akustisch wirksam                           |                                                                                   |           |
|  | gestaltete Heiz-Kühldecke Metall                     |                                                                                   |           |
|  | Decke gedämmt gem. Angabe Bauphysik                  |                                                                                   |           |
|  | Rasterdecke                                          |                                                                                   |           |
|  | Streckmetalldecke                                    |                                                                                   |           |

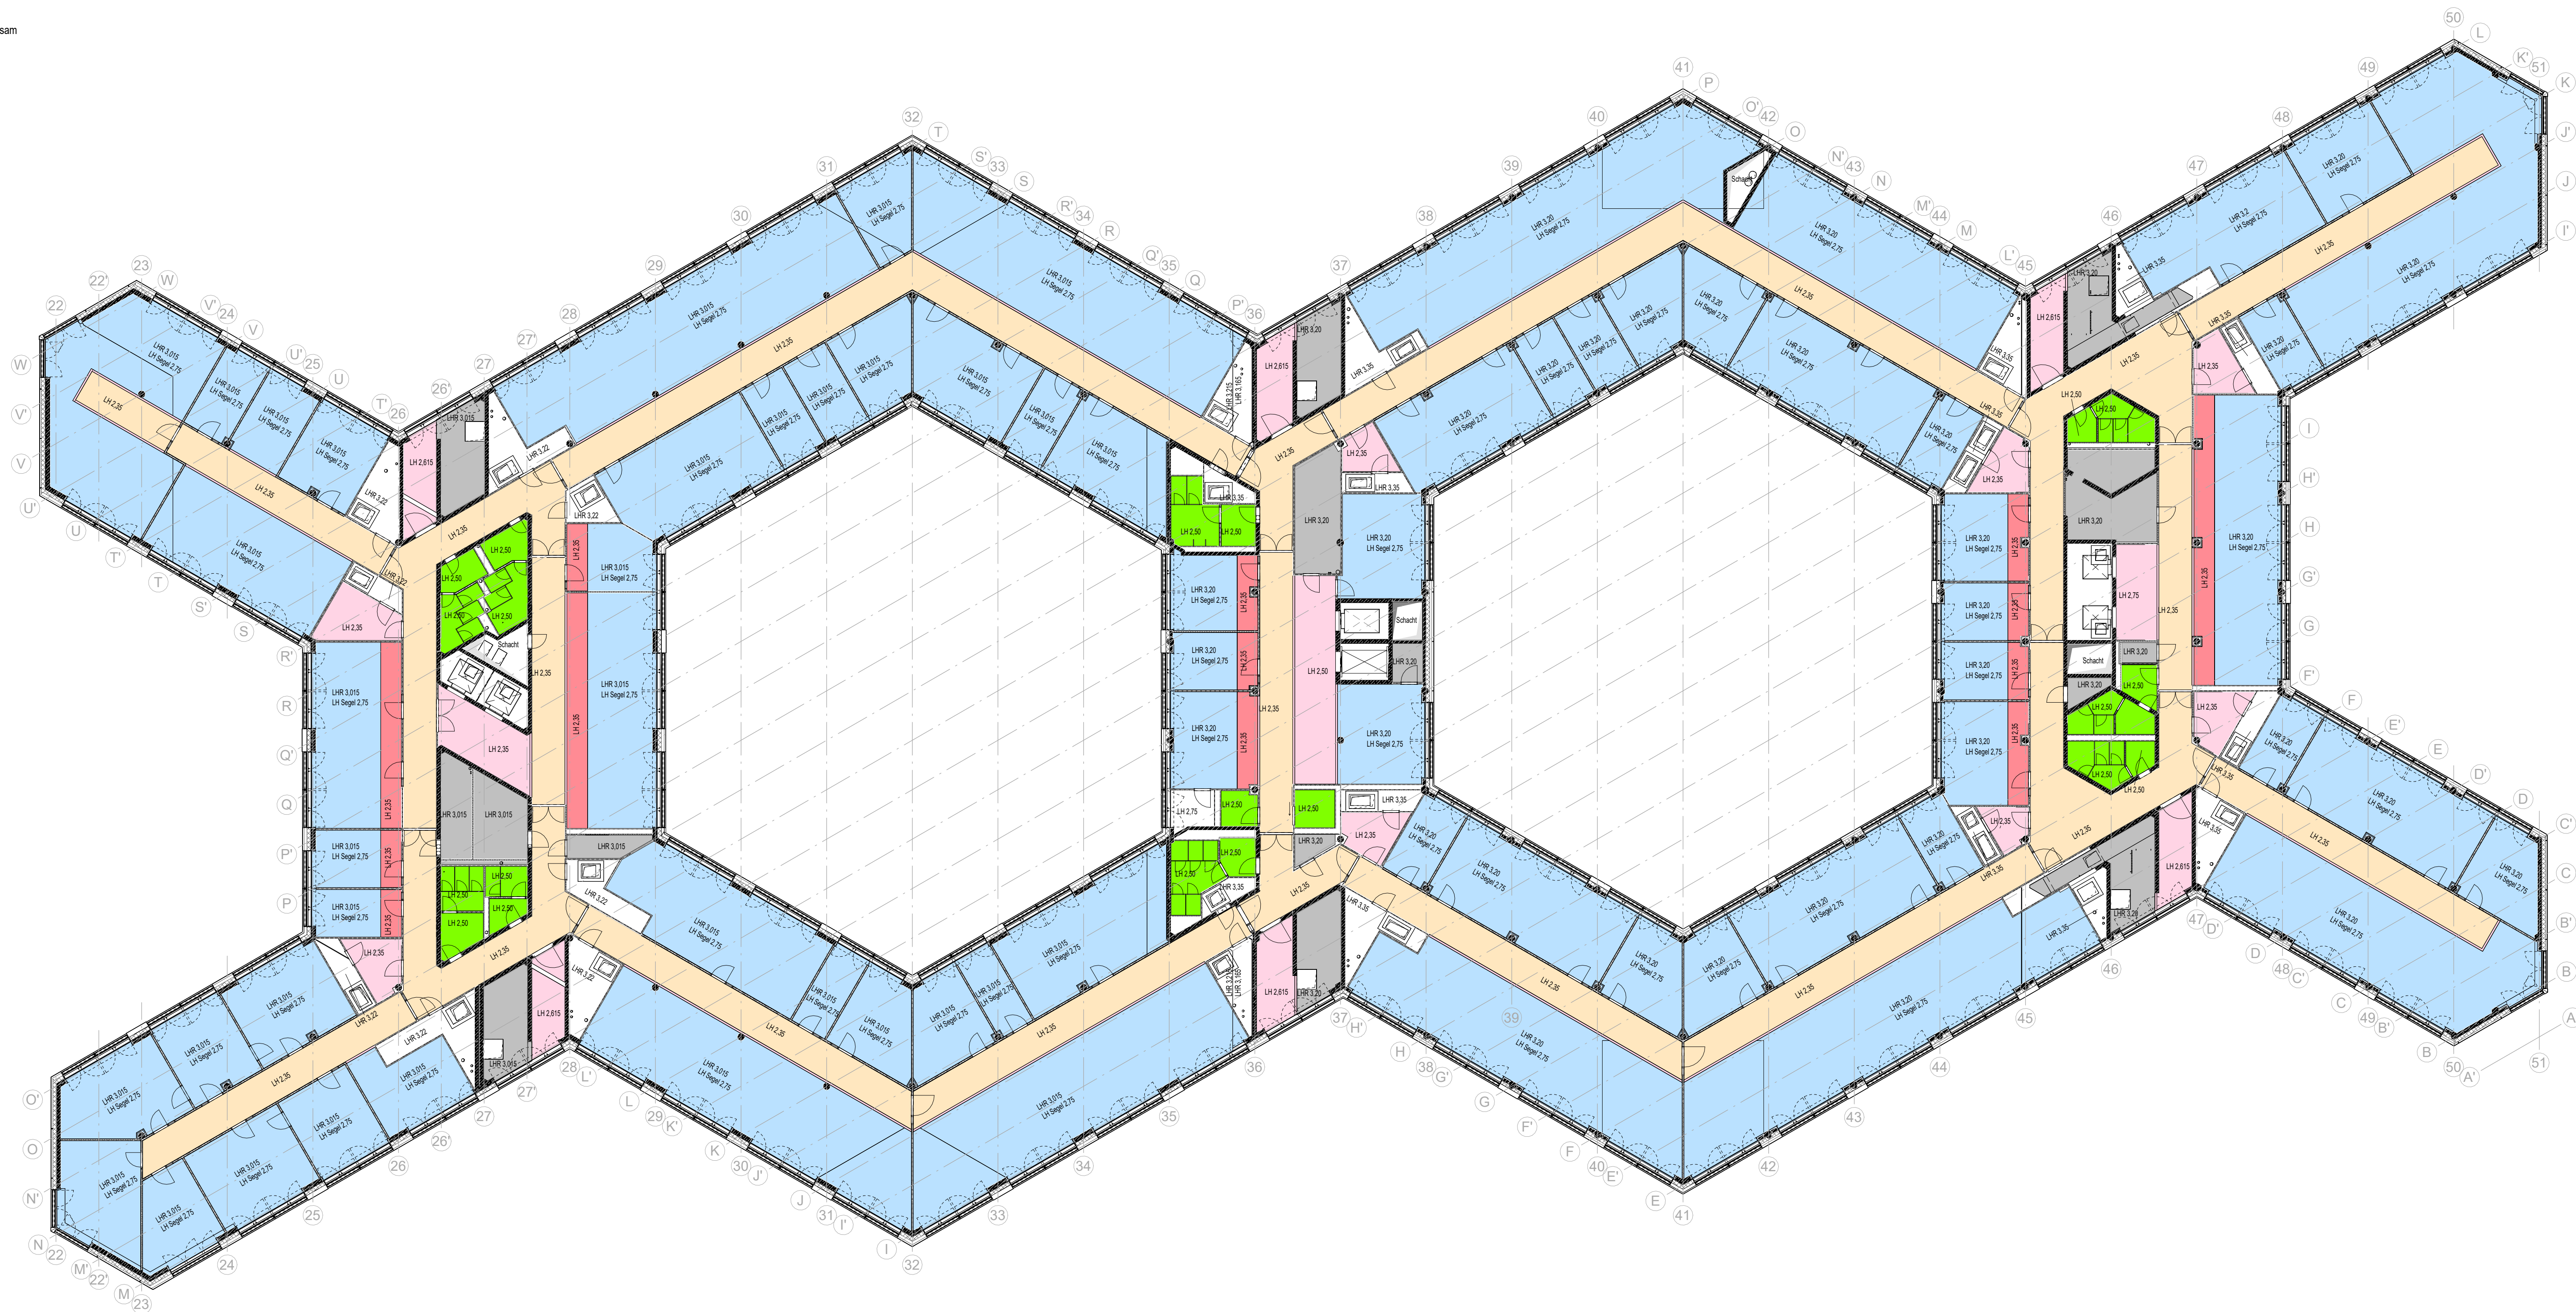

**± 0,00 = 337,00m ü.NHN**

**Änderungen:**


[illegible]

|       |        |                                      |             |
|-------|--------|--------------------------------------|-------------|
| 00    | 250707 | Anhang VE 401-405 Technische Gewerke | RKW         |
| INDEX | DATUM  | ÄNDERUNG                             | GEZEICHNUNG |

**Plandaten:**

|            |            |           |            |          |           |            |            |                |
|------------|------------|-----------|------------|----------|-----------|------------|------------|----------------|
| Plannummer | Projekt    | Bauteil   | Gewerk     | LPH      | Planart   | Planinhalt | Lfd.Nr.    | Status / Index |
|            | <b>RHV</b> | <b>VB</b> | <b>ARC</b> | <b>5</b> | <b>UD</b> | <b>04</b>  | <b>001</b> | <b>F00</b>     |

|         |                                      |
|---------|--------------------------------------|
| Projekt | BARMER<br>Sanierung Campus Wuppertal |
|---------|--------------------------------------|

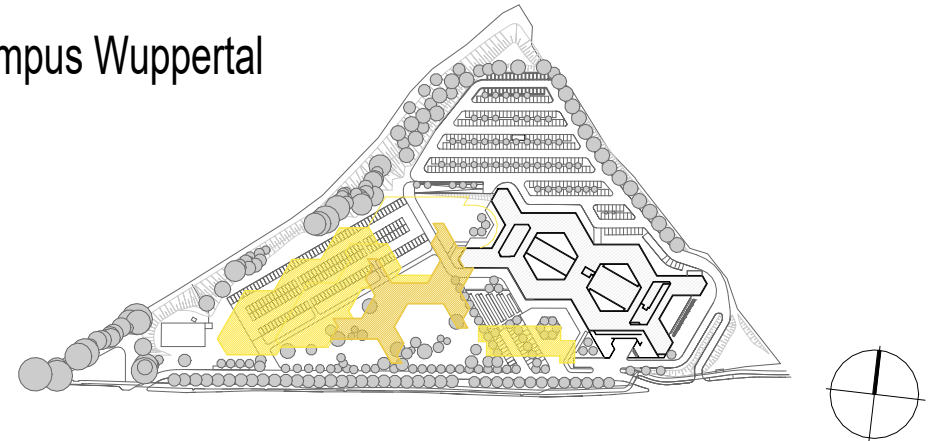

|         |  |
|---------|--|
| Bauherr |  |
|---------|--|

**BARMER**

Lichtscheider Straße 89  
42285 Wuppertal

|        |  |
|--------|--|
| Planer |  |
|--------|--|

Architekt

**RKW  
Architektur  
+**

RKW Architektur +  
Rhode Kellermann  
Wawrowsky GmbH

Büro Düsseldorf  
Tersteegenstraße 30  
40474 Düsseldorf  
T +49 (0)211 4367-0  
info@rkwmail.de  
www.rkw.plus

Freigabe

Datum, Unterschrift

|            |
|------------|
| Planinhalt |
|------------|

Übersichtsplan Deckenqualitäten  
4.Obergeschoss

| Plannummer          | Projekt<br>RHV                                        | Bereich<br>VB       | Gesamt<br>ARC             | LPH<br>5            | Planart                                                   | Planinhalt                      | 1.5. Nr.                    | Status / Index     | Planstart                 |
|---------------------|-------------------------------------------------------|---------------------|---------------------------|---------------------|-----------------------------------------------------------|---------------------------------|-----------------------------|--------------------|---------------------------|
| Projektnr.<br>26114 | Verfasser<br>RKW                                      | Mitarbeiter<br>RKW+ | erstellt am<br>10.02.2025 | Werkplanphase<br>W3 | W1                                                        | Rückkopplung ohne Auslagerungen | Format<br>1200/50<br>593.50 | Maßstab<br>1 : 200 | 07.07.2025                |
| Archiv              | Dateiname<br>RHV - VB - ARC - 5 - UD - 04 - 001 - F00 |                     |                           |                     | Dateiname<br>RHV - VB - ARC - 5 - UD - 04 - 001 - F00.dwg |                                 |                             |                    | gedruckt am<br>07.07.2025 |