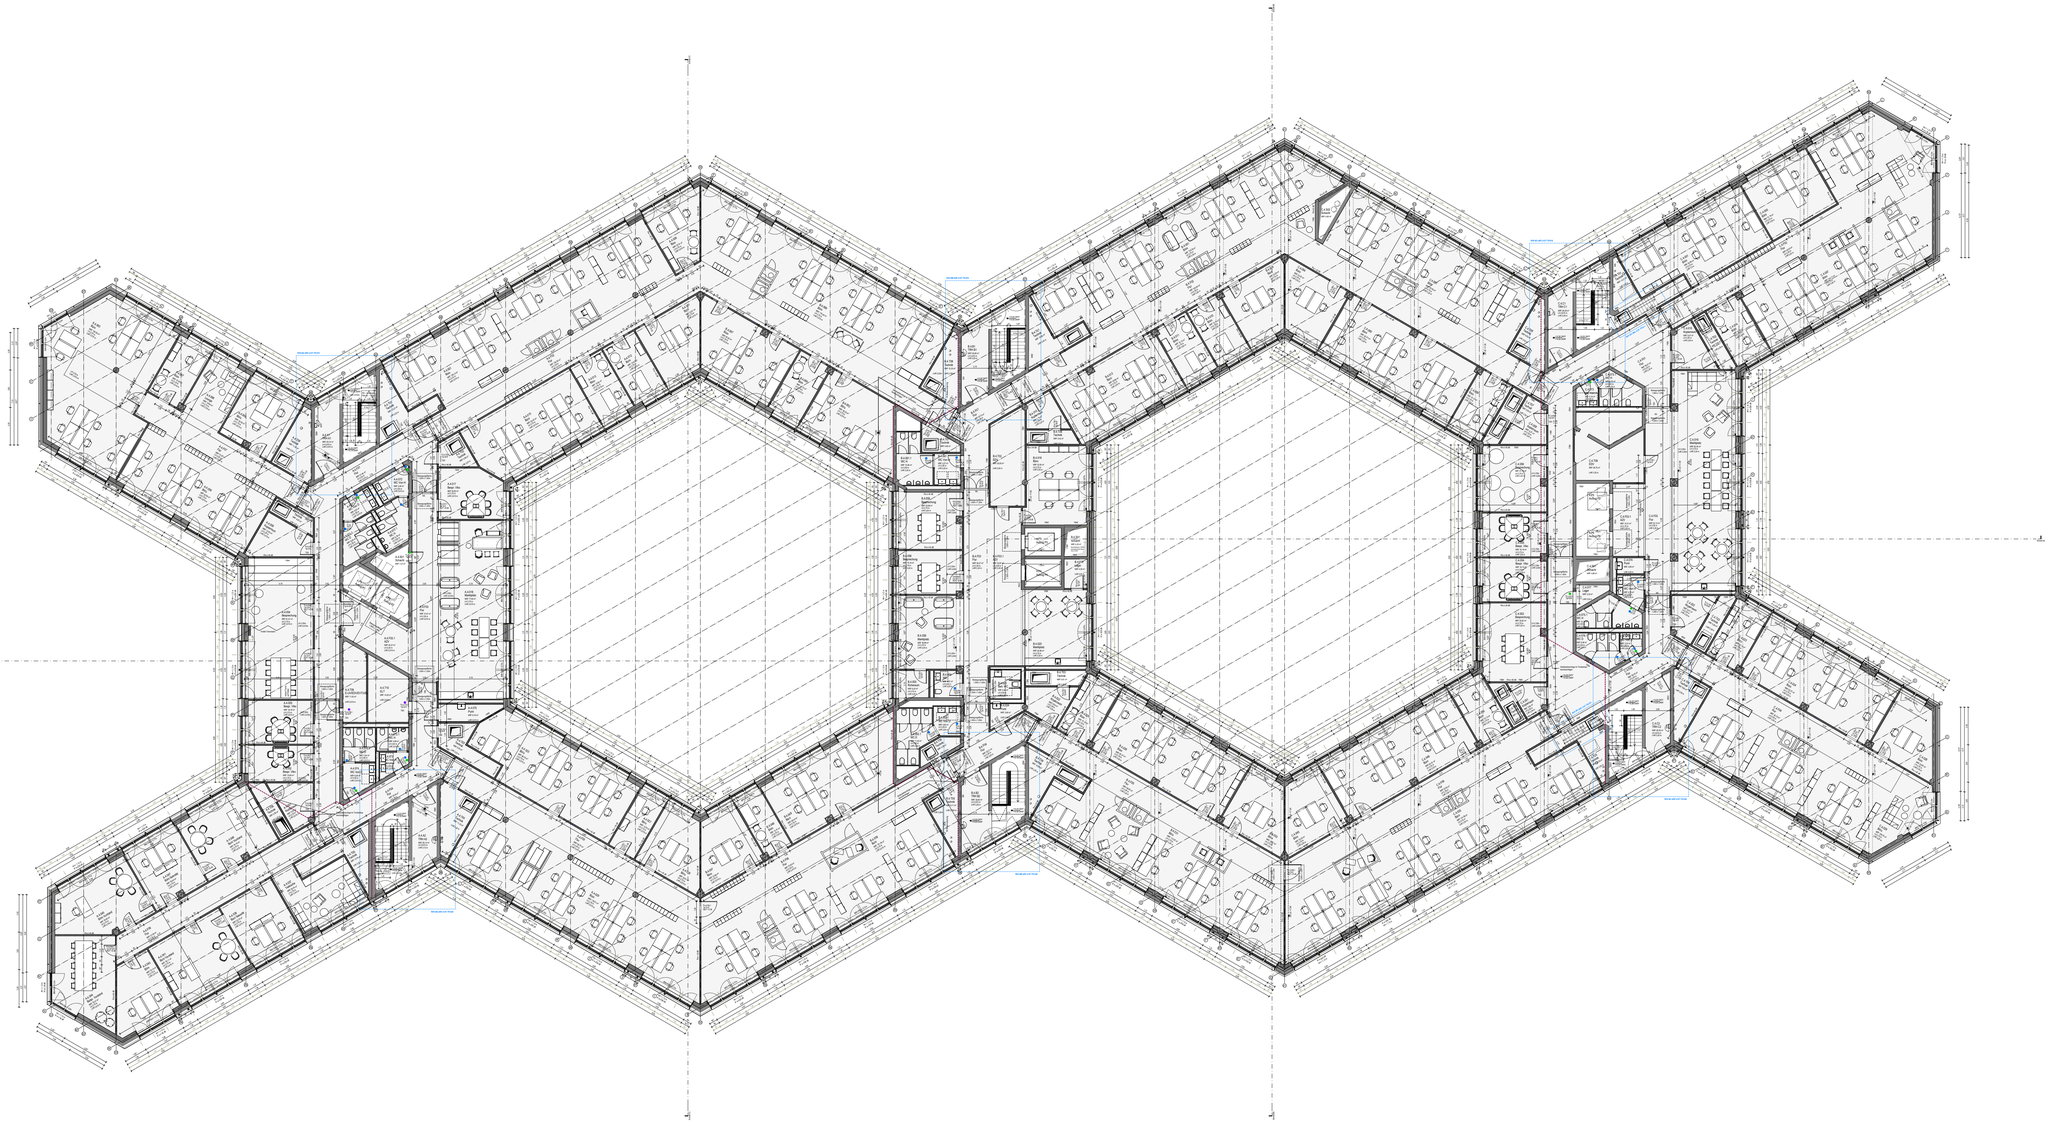

Legende

Fluchtweg	Achse Bestand	Tragende Wand	Stahlbetonwand
Achse Neubau	Achse Neubau	Nichtragende Wand	Stahlbetonwand
Achse Bestand	Achse Bestand	Neubau Wand	Stahlbetonwand


Die Angaben zu Flächen und Rauminhalten entsprechen der Verordnung zur Berechnung der Wohnflächen (Wohnflächenverordnung - WoFlV) und der DIN 277 (Ausgabe 2016-01).

± 0,00 = 337,00m ü.NHN

Änderungen

Index	Datum	Änderungen
Planstatus

BAUT	VGB	ABG	V	EXP	SA	AGB	FNG
X							

Projekt: BARMER
Sanierung Campus Wuppertal

Bauherr: BARMER
Unterdörnen 160
42285 Wuppertal

Planer: RKW Architektur+
Rheinallee 3b
40545 Düsseldorf
Telefon 0211 / 5665-0
Fax 0211 / 5665-111
info@rkw-architektur.de
www.rkw-architektur.de

Projektleitung:

Bearbeitung:

Planungsstand: Grundriss 3 Obergeschoss
Obergeschoss

Maßstab: 1:200


