

Legende

- LEs - Linoleum, Schw. Estrich

LH - Linoleum,Hohlraumboden

LD - Linoleum, Doppelboden

LDb - Linoleum, Doppelboden (Bestand)

VH - Vinyl Holzoptik,Hohlraumboden

PE - Parkett Echtholz

TH - Teppichboden, Hohlraumboden

THg - Teppichboden gestaltet, Hohlraumboden

BES - Beschichtung, Schw. Estrich

BH - Beschichtung, Hohlraumboden

FES - Fliesen, Schw. Estrich

FES,a - Fliesen, Schw. Estrich, Abdichtung

FH - Fliesen, Hohlraumboden

FHg - Feinsteinzeug Gewerbe/Küche, Hohlraumboden

FH,a - Fliesen, Hohlraumboden, Abdichtung

WES - Betonwerkstein, Schw. Estrich

WB - Betonwerkstein (Bestand)

WH - Betonwerkstein Hohlraumboden

SM - Sauberlaufmatte

SMB - Sauberlaufmatte (Bestand)

Ev - Verbundestrich + 2K-Epoxydharzanstrich

Es - Schw. Estrich + 2K-Epoxydharzanstrich

EB - Estrich (Bestand) + 2K-Epoxydharzanstrich

ESH - Schw. Estrich, Hohlraumboden + 2K-Epoxydharzanstrich

GIRo - Gitterrost, Rohboden staubbinder Anstrich

AR - Anstrich auf Rohboden

ableitfähig
- Schallschutzschottung Hohlraum


Brandabschottung Hohlraum, Ausbildung Dehnungsfuge

Wand OKRD

h Höhe Bodenaufbau

BM Brandmelder zur Überwachung des Hohlraums > 200mm

Sockelleiste, Linoleum h=
Sockelleiste, Vinyl h=
Sockelleiste, Teppich gekettel h=
Sockelleiste, Kunststoff, aufputz h=
Sockelleiste, Holz, aufputz h=
Sockelleiese h=
Sockelanstrich h=
Sockelbeschichtung h=
Sockelleiese mit Hohlkehle h=

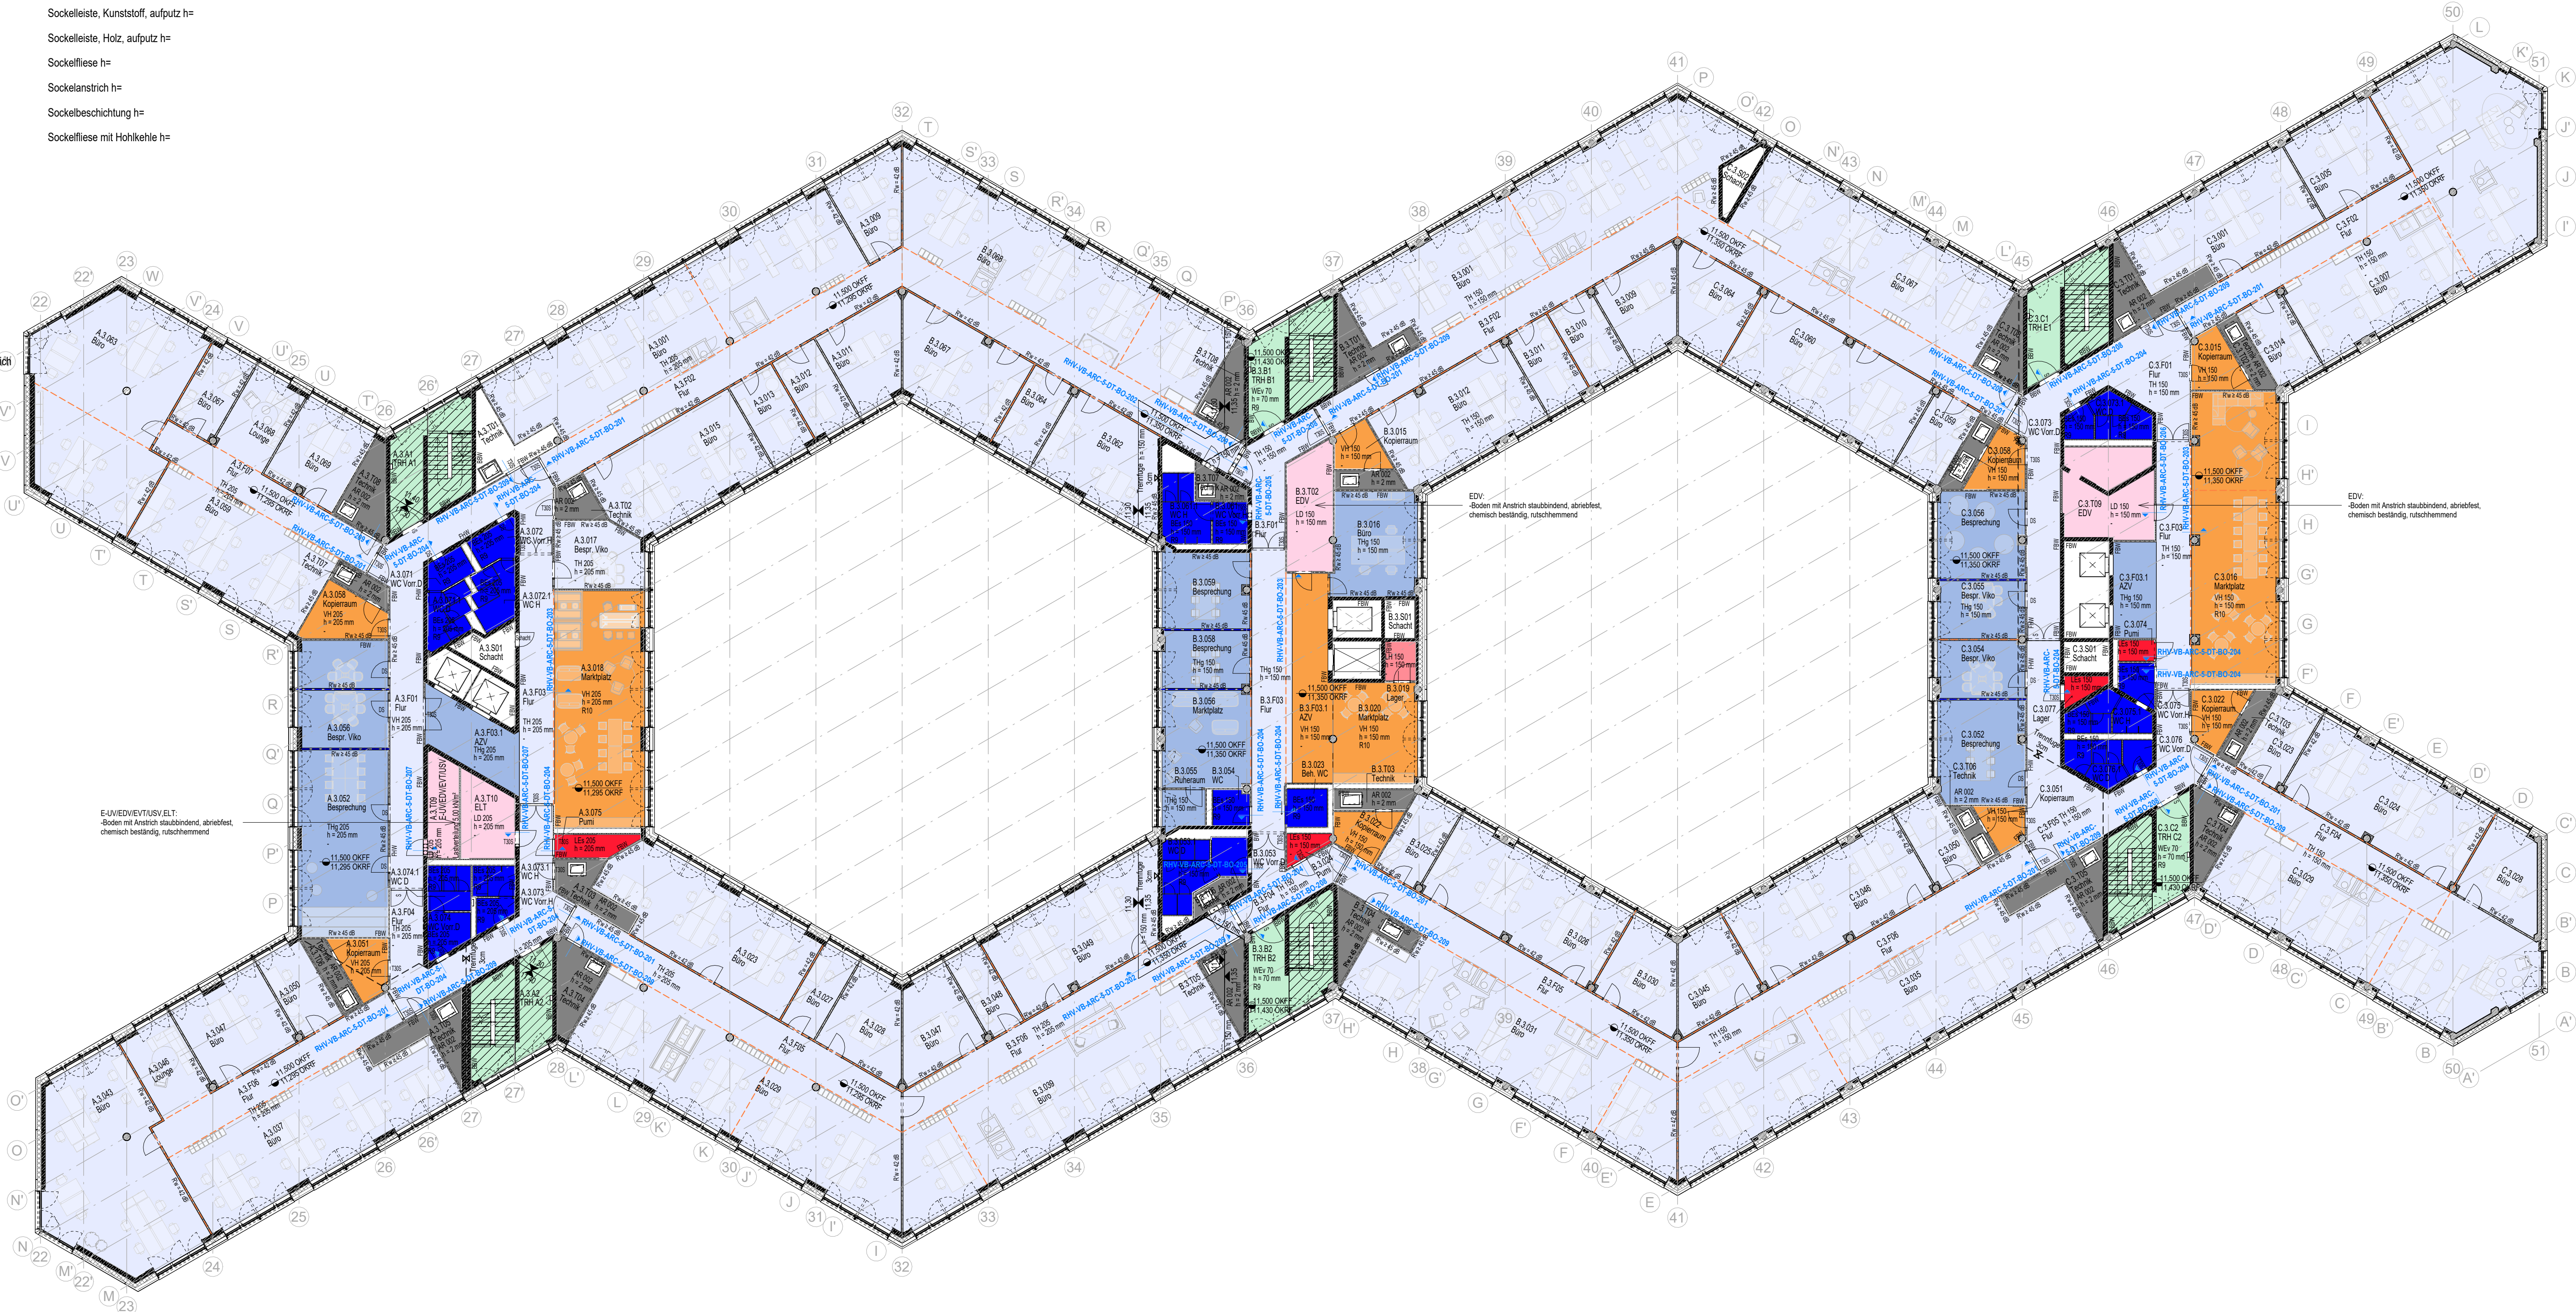

- Bodenqualitäten in Schächten mit Zugängen sollten abgestimmt werden, wenn die vollständige TGA-Planung und das Statik-Konzept der Bodendurchbrüche vorliegt

± 0,00 = 337,00m ü.NHN


Änderungen:

INDEX	DATUM	ÄNDERUNG	RKW	GEZEICHNET
00	250707	Anhang VE 401-405 Technische Gewerke	RKW	GEZEICHNET

Plandaten:

Plannummer	Projekt	Bau teil	Gewerk	LPH	Planart	Planinhalt	Lfd.Nr.	Status / Index
RHV	VB	ARC	5	UB	03	002	F00	

Projekt
BARMER
Sanierung Campus Wuppertal

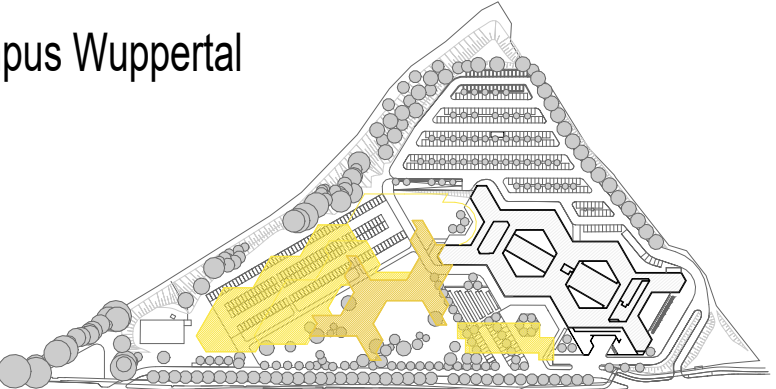

Bauherr

BARMER

Lichtscheider Straße 89
42285 Wuppertal

Planer

Architekt

RKW
Architektur
+

Freigabe

RKW Architektur +
Rhode Kolleermann
Wiewersky GmbH
Büro Düsseldorf
Tersteegenstraße 30
40474 Düsseldorf
T +49 (0)211 4367-0
info@rkwal.de
www.rkw-plus

Datum, Unterschrift

Fachplaner

Planinhalt

Übersichtsplan Bodenqualitäten
3.Obergeschoss

Plannummer	Projekt	Bau teil	Gewerk	LPH	Planart	Planinhalt	Lfd.Nr.	Status / Index	Planstand
RHV	VB	ARC	5	UB	03	002	F00		07.07.2025

Projektnr.	Verfasser	Mitautor	erstellt am:	Werkplanphase	W1	Reibungsphase ohne Ausprägungen	Format	Maßstab
26114	RKW	RKW	21.02.2025	W3	W2	Reibungsphase mit Ausprägungen	1220/50/ 593.50	1 : 200

Archiv	Plannummer	Datensatzname	gedruckt am:
	RHV - VB - ARC - 5 - UB - 03 - 002 - F00	RHV - VB - ARC - 5 - UB - 03 - 002 - F00 .dwg	07.07.2025