

Legende

- LEs - Linoleum, Schw. Estrich

LH - Linoleum,Hohlraumboden

LD - Linoleum, Doppelboden

LDb - Linoleum, Doppelboden (Bestand)

VH - Vinyl Holzoptik,Hohlraumboden

PE - Parkett Echtholz

TH - Teppichboden, Hohlraumboden

Thg - Teppichboden gestaltet, Hohlraumboden

BES - Beschichtung, Schw. Estrich

BH - Beschichtung, Hohlraumboden

FES - Fliesen, Schw. Estrich

FES,a - Fliesen, Schw. Estrich, Abdichtung

FH - Fliesen, Hohlraumboden

FH,g - Feinsteinzeug Gewerbe/Küche, Hohlraumboden

FH,a - Fliesen, Hohlraumboden, Abdichtung

WES - Betonwerkstein, Schw. Estrich

WB - Betonwerkstein (Bestand)

WH - Betonwerkstein Hohlraumboden

SM - Sauberlaufmatte

Smb - Sauberlaufmatte (Bestand)

Ev - Verbundestrich + 2K-Epoxydharzanstrich

Es - Schw. Estrich + 2K-Epoxydharzanstrich

EB - Estrich (Bestand) + 2K-Epoxydharzanstrich

ESH - Schw. Estrich, Hohlraumboden + 2K-Epoxydharzanstrich

GIRo - Gitterrost, Rohboden staubbindender Anstrich

AR - Anstrich auf Rohboden

ableitfähig
- Schallschutzschottung Hohlraum


Brandabschottung Hohlraum, Ausbildung Dehnungsfuge

Wand OKRD

h Höhe Bodenaufbau

BM Brandmelder zur Überwachung des Hohlraums > 200mm

Sockelleiste, Linoleum h=  
Sockelleiste, Vinyl h=  
Sockelleiste, Teppich gekettel h=  
Sockelleiste, Kunststoff, aufputz h=  
Sockelleiste, Holz, aufputz h=  
Sockelleiese h=  
Sockelanstrich h=  
Sockelbeschichtung h=  
Sockelleiese mit Hohlkehle h=

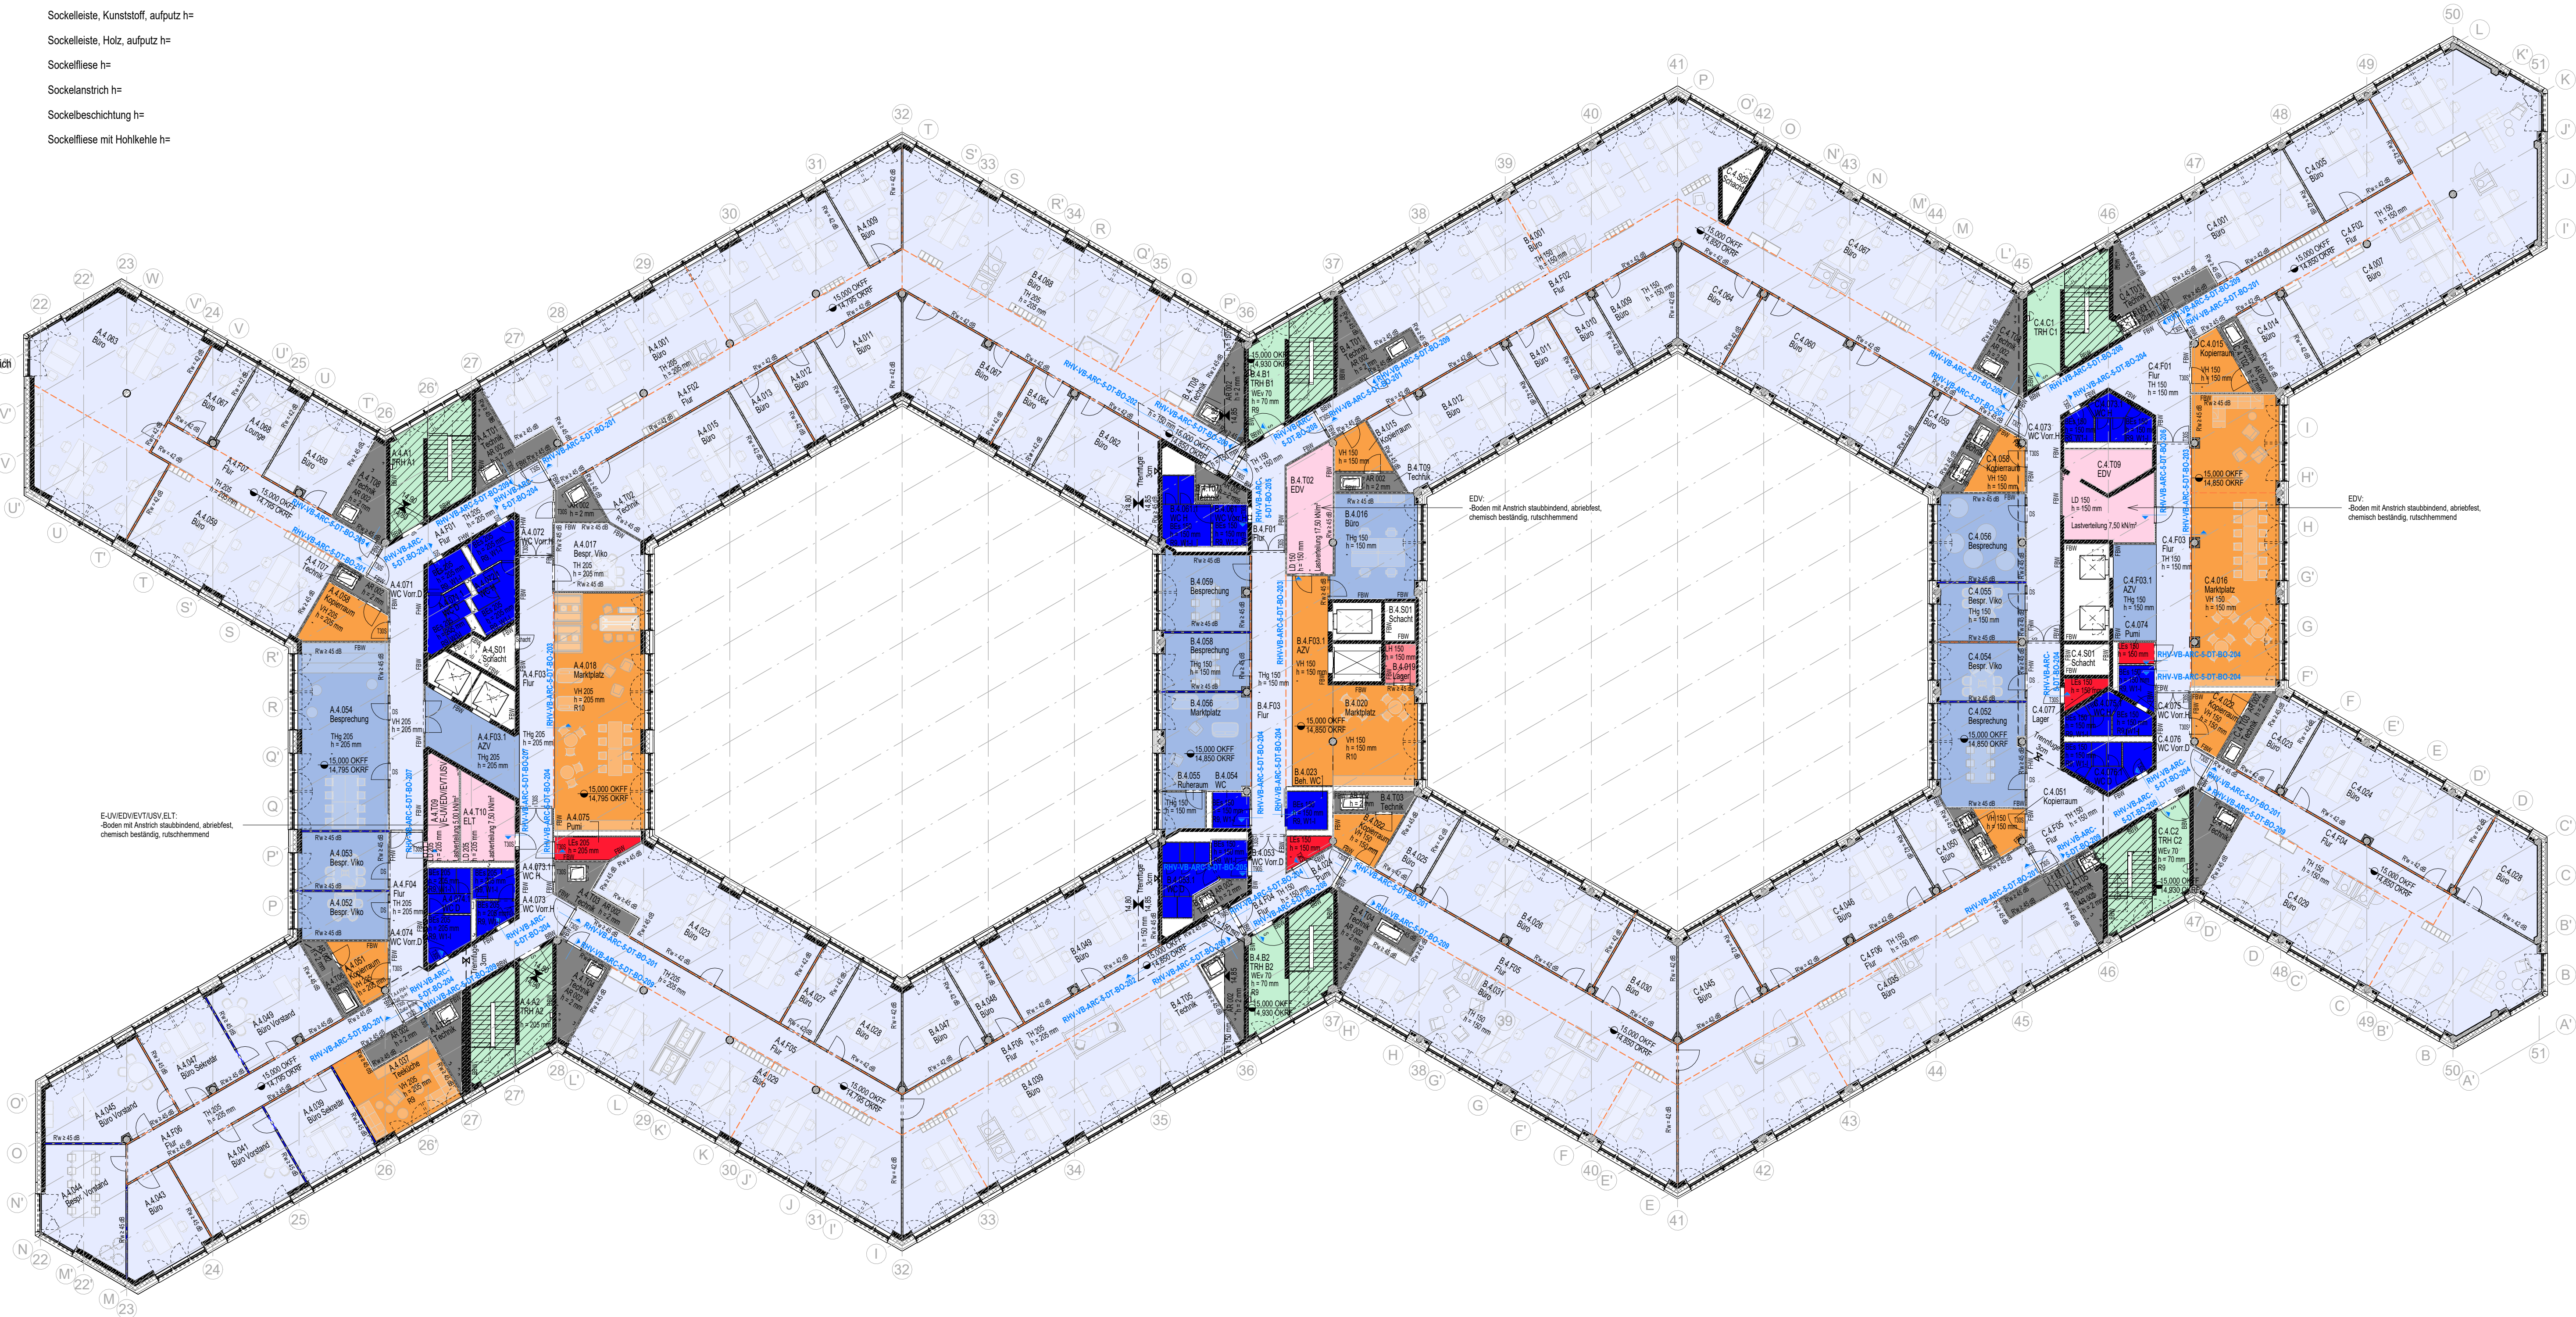

- Bodenqualitäten in Schächten mit Zugängen sollten abgestimmt werden, wenn die vollständige TGA-Planung und das Statik-Konzept der Bodendurchbrüche vorliegt

± 0,00 = 337,00m ü.NHN


Änderungen:

| INDEX | DATUM  | ÄNDERUNG                             | RKW | GEZEICHNET |
|-------|--------|--------------------------------------|-----|------------|
| 00    | 250707 | Anhang VE 401-405 Technische Gewerke | RKW | GEZEICHNET |

Plandaten:

| Plannummer | Projekt | Bau teil | Gewerk | LPH | Planart | Planinhalt | USt.Nr. | Status / Index |
|------------|---------|----------|--------|-----|---------|------------|---------|----------------|
| RHV        | VB      | ARC      | 5      | UB  | 04      | 002        | F00     |                |

Projekt  
BARMER  
Sanierung Campus Wuppertal

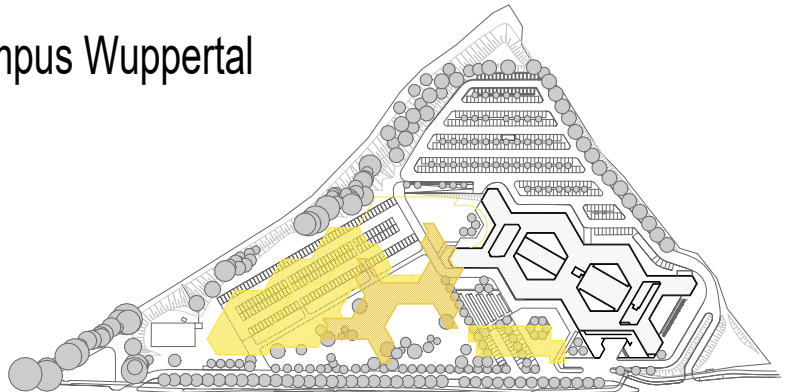

Bauherr

**BARMER**

Lichtscheider Straße 89  
42285 Wuppertal

Planer

Architekt

**RKW  
Architektur  
+**

Freigabe

RKW Architektur +  
RNode Kollermann  
Wiewersky GmbH  
Bluno Düsseldorf  
Tersteegenstraße 30  
40474 Düsseldorf  
T +49 (0)211 4367-0  
info@rkwal.de  
www.rkw-plus

Fachplaner

Planinhalt

Übersichtsplan Bodenqualitäten  
4.Obergeschoss

| Plannummer | Projekt                                  | Bau teil                                      | Gewerk       | LPH           | Planart | Planinhalt                     | USt.Nr.            | Status / Index | Planstand  |
|------------|------------------------------------------|-----------------------------------------------|--------------|---------------|---------|--------------------------------|--------------------|----------------|------------|
| RHV        | VB                                       | ARC                                           | 5            | UB            | 04      | 002                            | F00                |                | 07.07.2025 |
| Projektnr. | Verfasser                                | Mitautor                                      | erstellt am: | Werkplanphase | W1      | Rothlaufphase ohne Ausparungen | Format             | M Maßstab      |            |
| 26114      | RKW                                      | RKW                                           | 21.02.2025   | W3            | W2      | Rothlaufphase mit Ausparungen  | 1220,50/<br>593,50 | 1 : 200        |            |
| Archiv     | Plannummer                               | Datensatzname                                 | gedruckt am: |               |         |                                |                    |                |            |
|            | RHV - VB - ARC - 5 - UB - 04 - 002 - F00 | RHV - VB - ARC - 5 - UB - 04 - 002 - F00 .dwg | 07.07.2025   |               |         |                                |                    |                |            |