

Legende

- LEs - Linoleum, Schw. Estrich

LH - Linoleum-Hohlraumboden

LD - Linoleum, Doppelboden

LDb - Linoleum, Doppelboden (Bestand)

VH - Vinyl Holzoptik-Hohlraumboden

PE - Parkett Echtholz

TH - Teppichboden, Hohlraumboden

Thg - Teppichboden gestaltet, Hohlraumboden

BES - Beschichtung, Schw. Estrich

BH - Beschichtung, Hohlraumboden

FES - Fliesen, Schw. Estrich

FES,a - Fliesen, Schw. Estrich, Abdichtung

FH - Fliesen, Hohlraumboden

FH,g - Feinsteinzeug Gewerbe/Küche, Hohlraumboden

FH,a - Fliesen, Hohlraumboden, Abdichtung

WES - Betonwerkstein, Schw. Estrich

WB - Betonwerkstein (Bestand)

WH - Betonwerkstein Hohlraumboden

SM - Sauberlaufmatte

SMB - Sauberlaufmatte (Bestand)

Ev - Verbundestrich + 2K-Epoxydharzanstrich

Es - Schw. Estrich + 2K-Epoxydharzanstrich

EB - Estrich (Bestand) + 2K-Epoxydharzanstrich

ESH - Schw. Estrich, Hohlraumboden + 2K-Epoxydharzanstrich

GIRo - Gitterrost, Rohboden staubbindender Anstrich

AR - Anstrich auf Rohboden

abietfähig
- Schallschutzschottung Hohlraum


Brandabschottung Hohlraum, Ausbildung Dehnungsfuge

Wand OKRD

h Höhe Bodenaufbau

BM Brandmelder zur Überwachung des Hohlraums > 200mm

Sockelleiste, Linoleum h=
Sockelleiste, Vinyl h=
Sockelleiste, Teppich gekettel h=
Sockelleiste, Kunststoff, aufputz h=
Sockelleiste, Holz, aufputz h=
Sockelleiese h=
Sockelanstrich h=
Sockelbeschichtung h=
Sockelleiese mit Hohlkehle h=

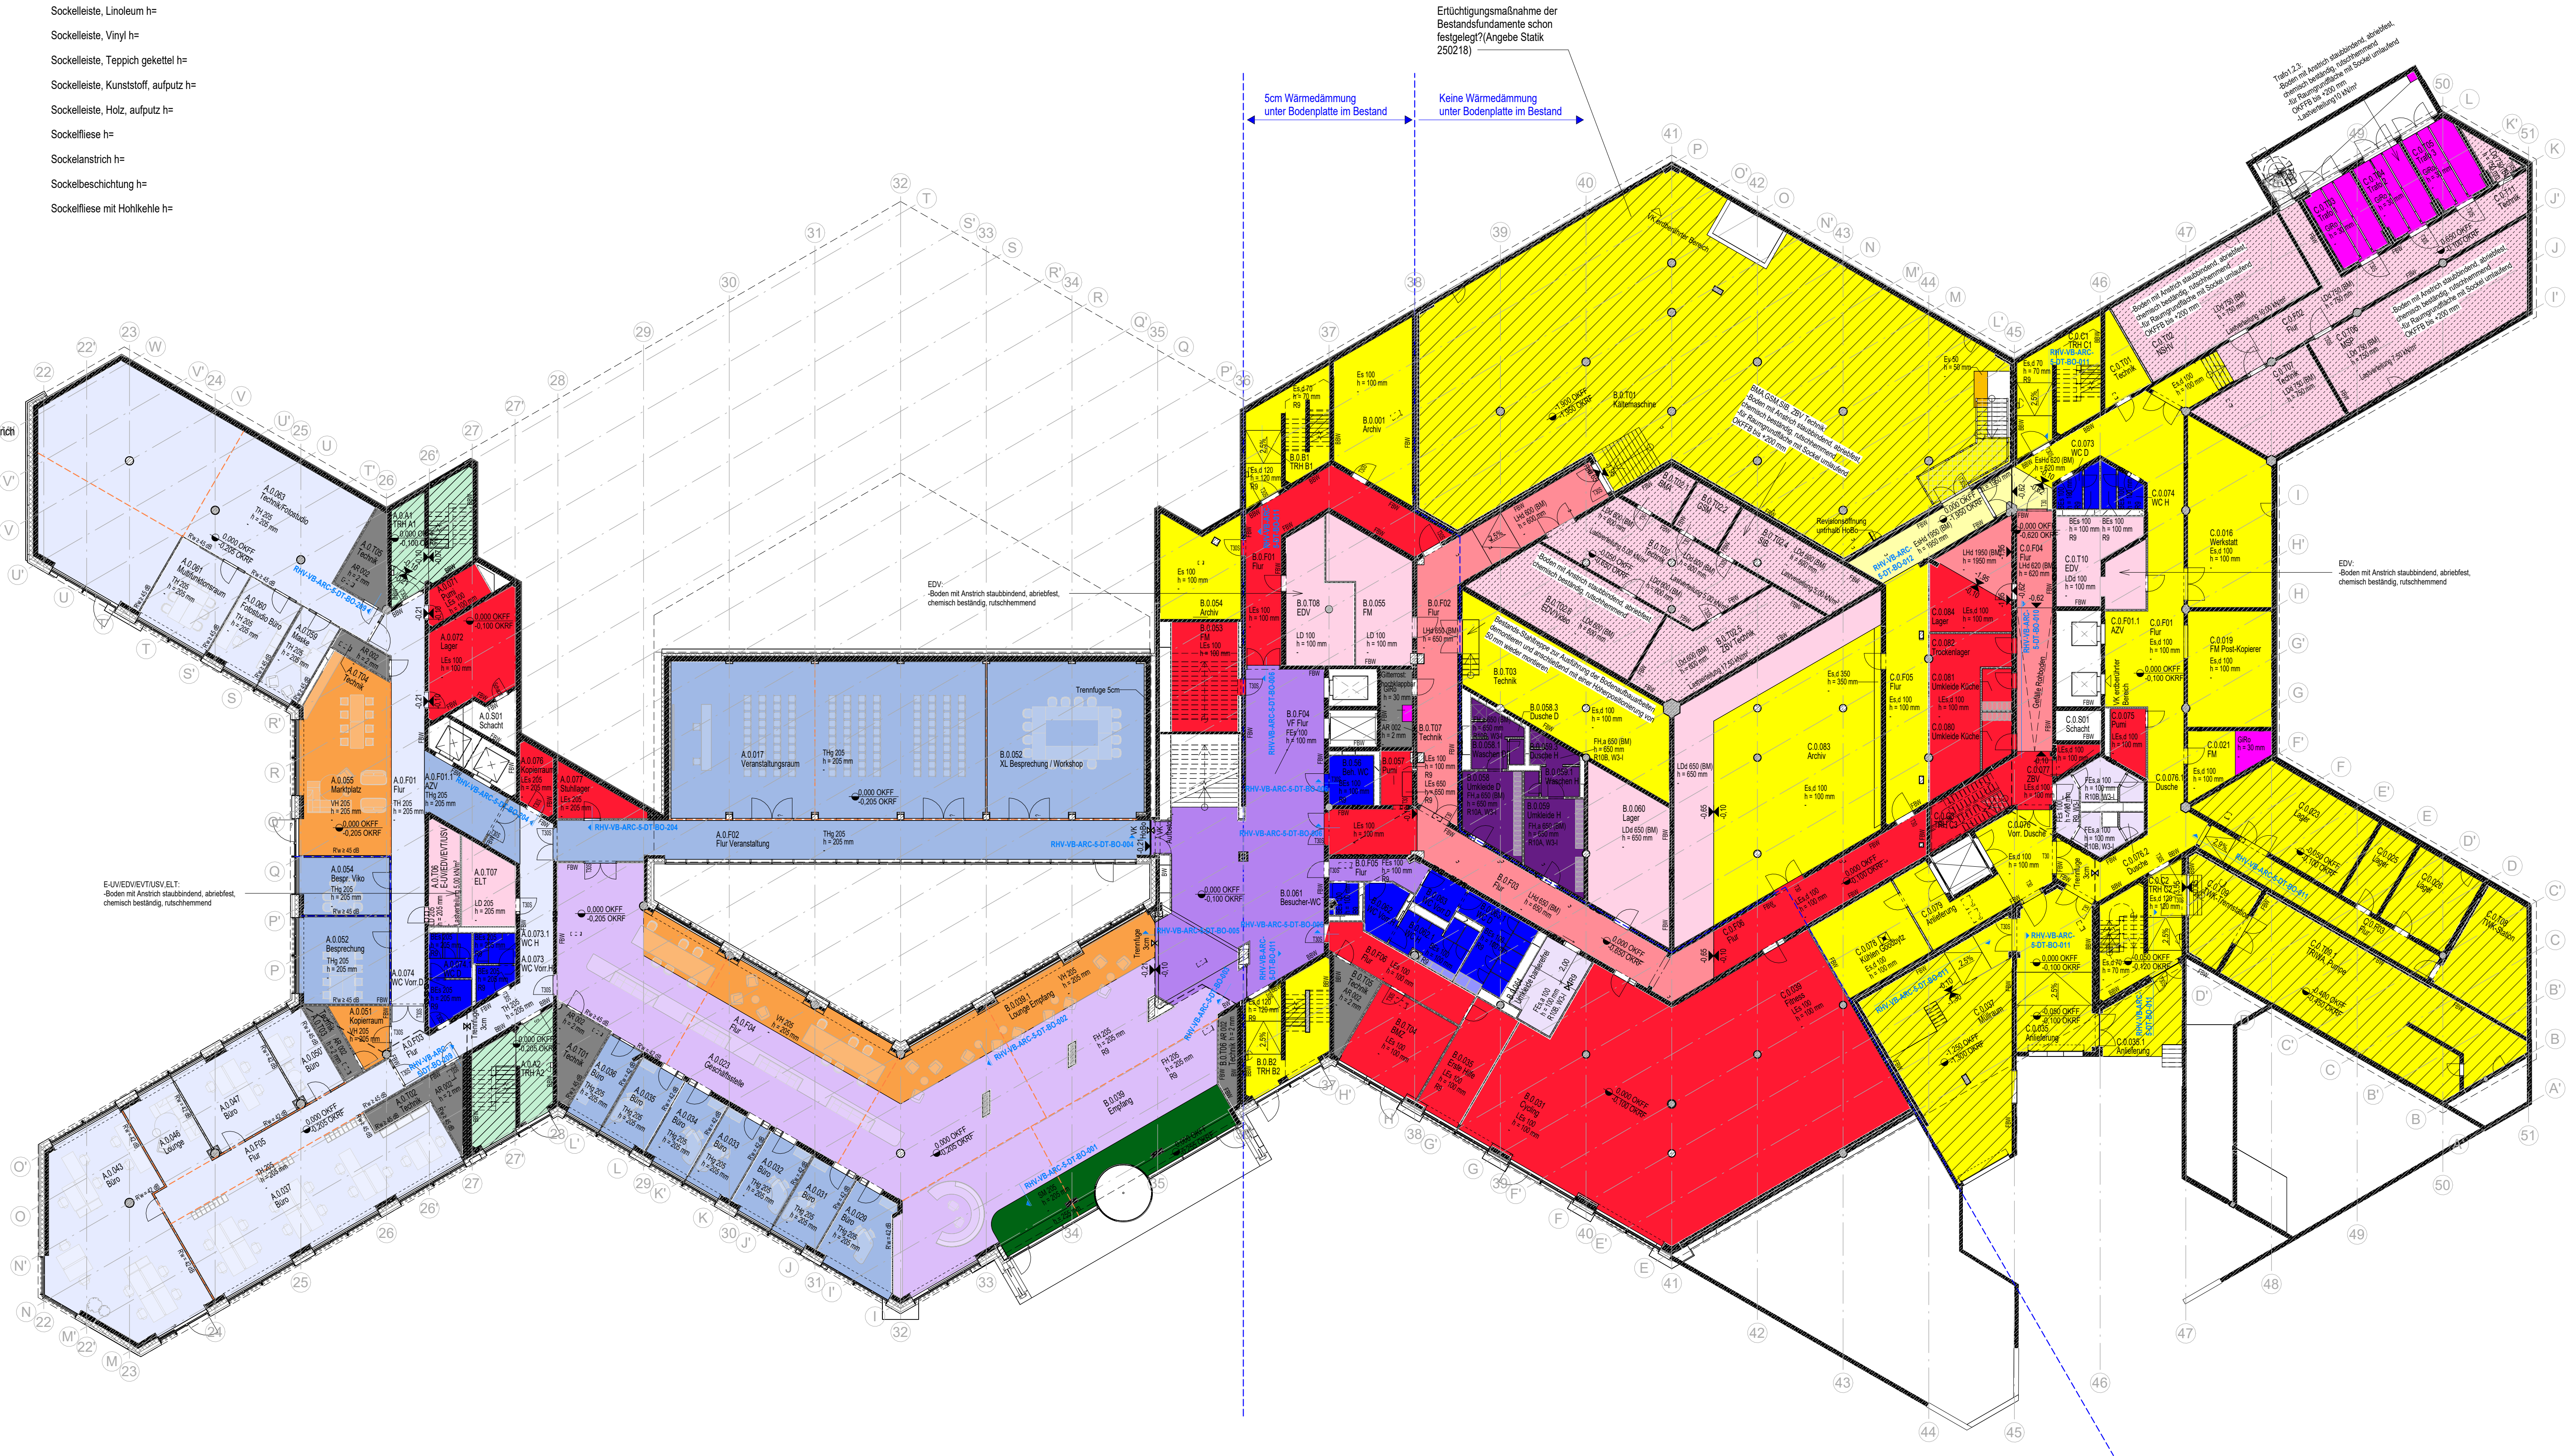

- Bodenqualitäten in Schächten mit Zugängen sollten abgestimmt werden, wenn die vollständige TGA-Planung und das Statik-Konzept der Bodendurchbrüche vorliegt

± 0,00 = 337,00m ü.NHN


Änderungen:

INDEX	DATUM	ÄNDERUNG	RKW	GEZEICHNET
00	250707	Anhang VE 401-405 Technische Gewerke	RKW	GEZEICHNET

Plandaten:

Plannummer	Projekt	Bau teil	Gewerk	LPH	Planart	Planinhalt	Lfd.Nr.	Status / Index
RHV	VB	ARC	5	UB	EG	002	F00	

Projekt
BARMER
Sanierung Campus Wuppertal

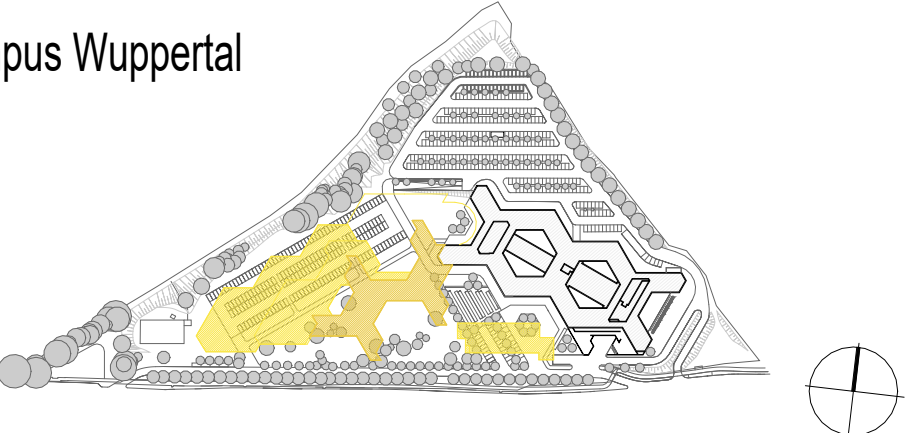

Bauherr
BARMER
Lichtscheider Straße 89
42285 Wuppertal

Planner
Architekt
RKW
Architektur
+
RKW Architektur +
Rhode Koltermann
Wawrowsky GmbH
Büro Düsseldorf
Tersteegenstraße 30
40474 Düsseldorf
T +49 (0)211 4367-0
info@rkward.de
www.rkw-plus

Freigabe
Datum, Unterschrift

Fachplaner

Planinhalt
Übersichtsplan Bodenqualitäten
Erdgeschoss

Plannummer	Projekt	Bau teil	Gewerk	LPH	Planart	Planinhalt	Lfd.Nr.	Status / Index	Planstand
RHV	VB	ARC	5	UB	EG	002	F00		07.07.2025
Projektnr.	Verfasser	Mitautor	erstellt am:	Werkplanphase	W1	Rothlaufphase ohne Auspassungen	Format		Melldatb
26114	RKW	RKW	21.02.2025	W3	W2	Rothlaufphase mit Auspassungen	1220.50/		1:200
Archiv	Plannummer	Datensatzname			W3	Ausbaustand	593.50		
	RHV - VB - ARC - 5 - UB - EG - 002 - F00	RHV - VB - ARC - 5 - UB - EG - 002 - F00.dwg							07.07.2025