


	Rohdecke + Deckensiegel		Wand OKRD
	Rohdecke gestrichen		
	Rohdecke		
	GK-Glatt		
	Deckenkoffer Langfeld-Rasterdecke, akustisch wirksam		
	GK-Decke akustisch wirksam		
	gestaltete Heiz-/Kühldecke Metall		
	Decke gedämmt gem. Angabe Bauphysik		
	Rasterdecke		
	Streckmetalldecke		

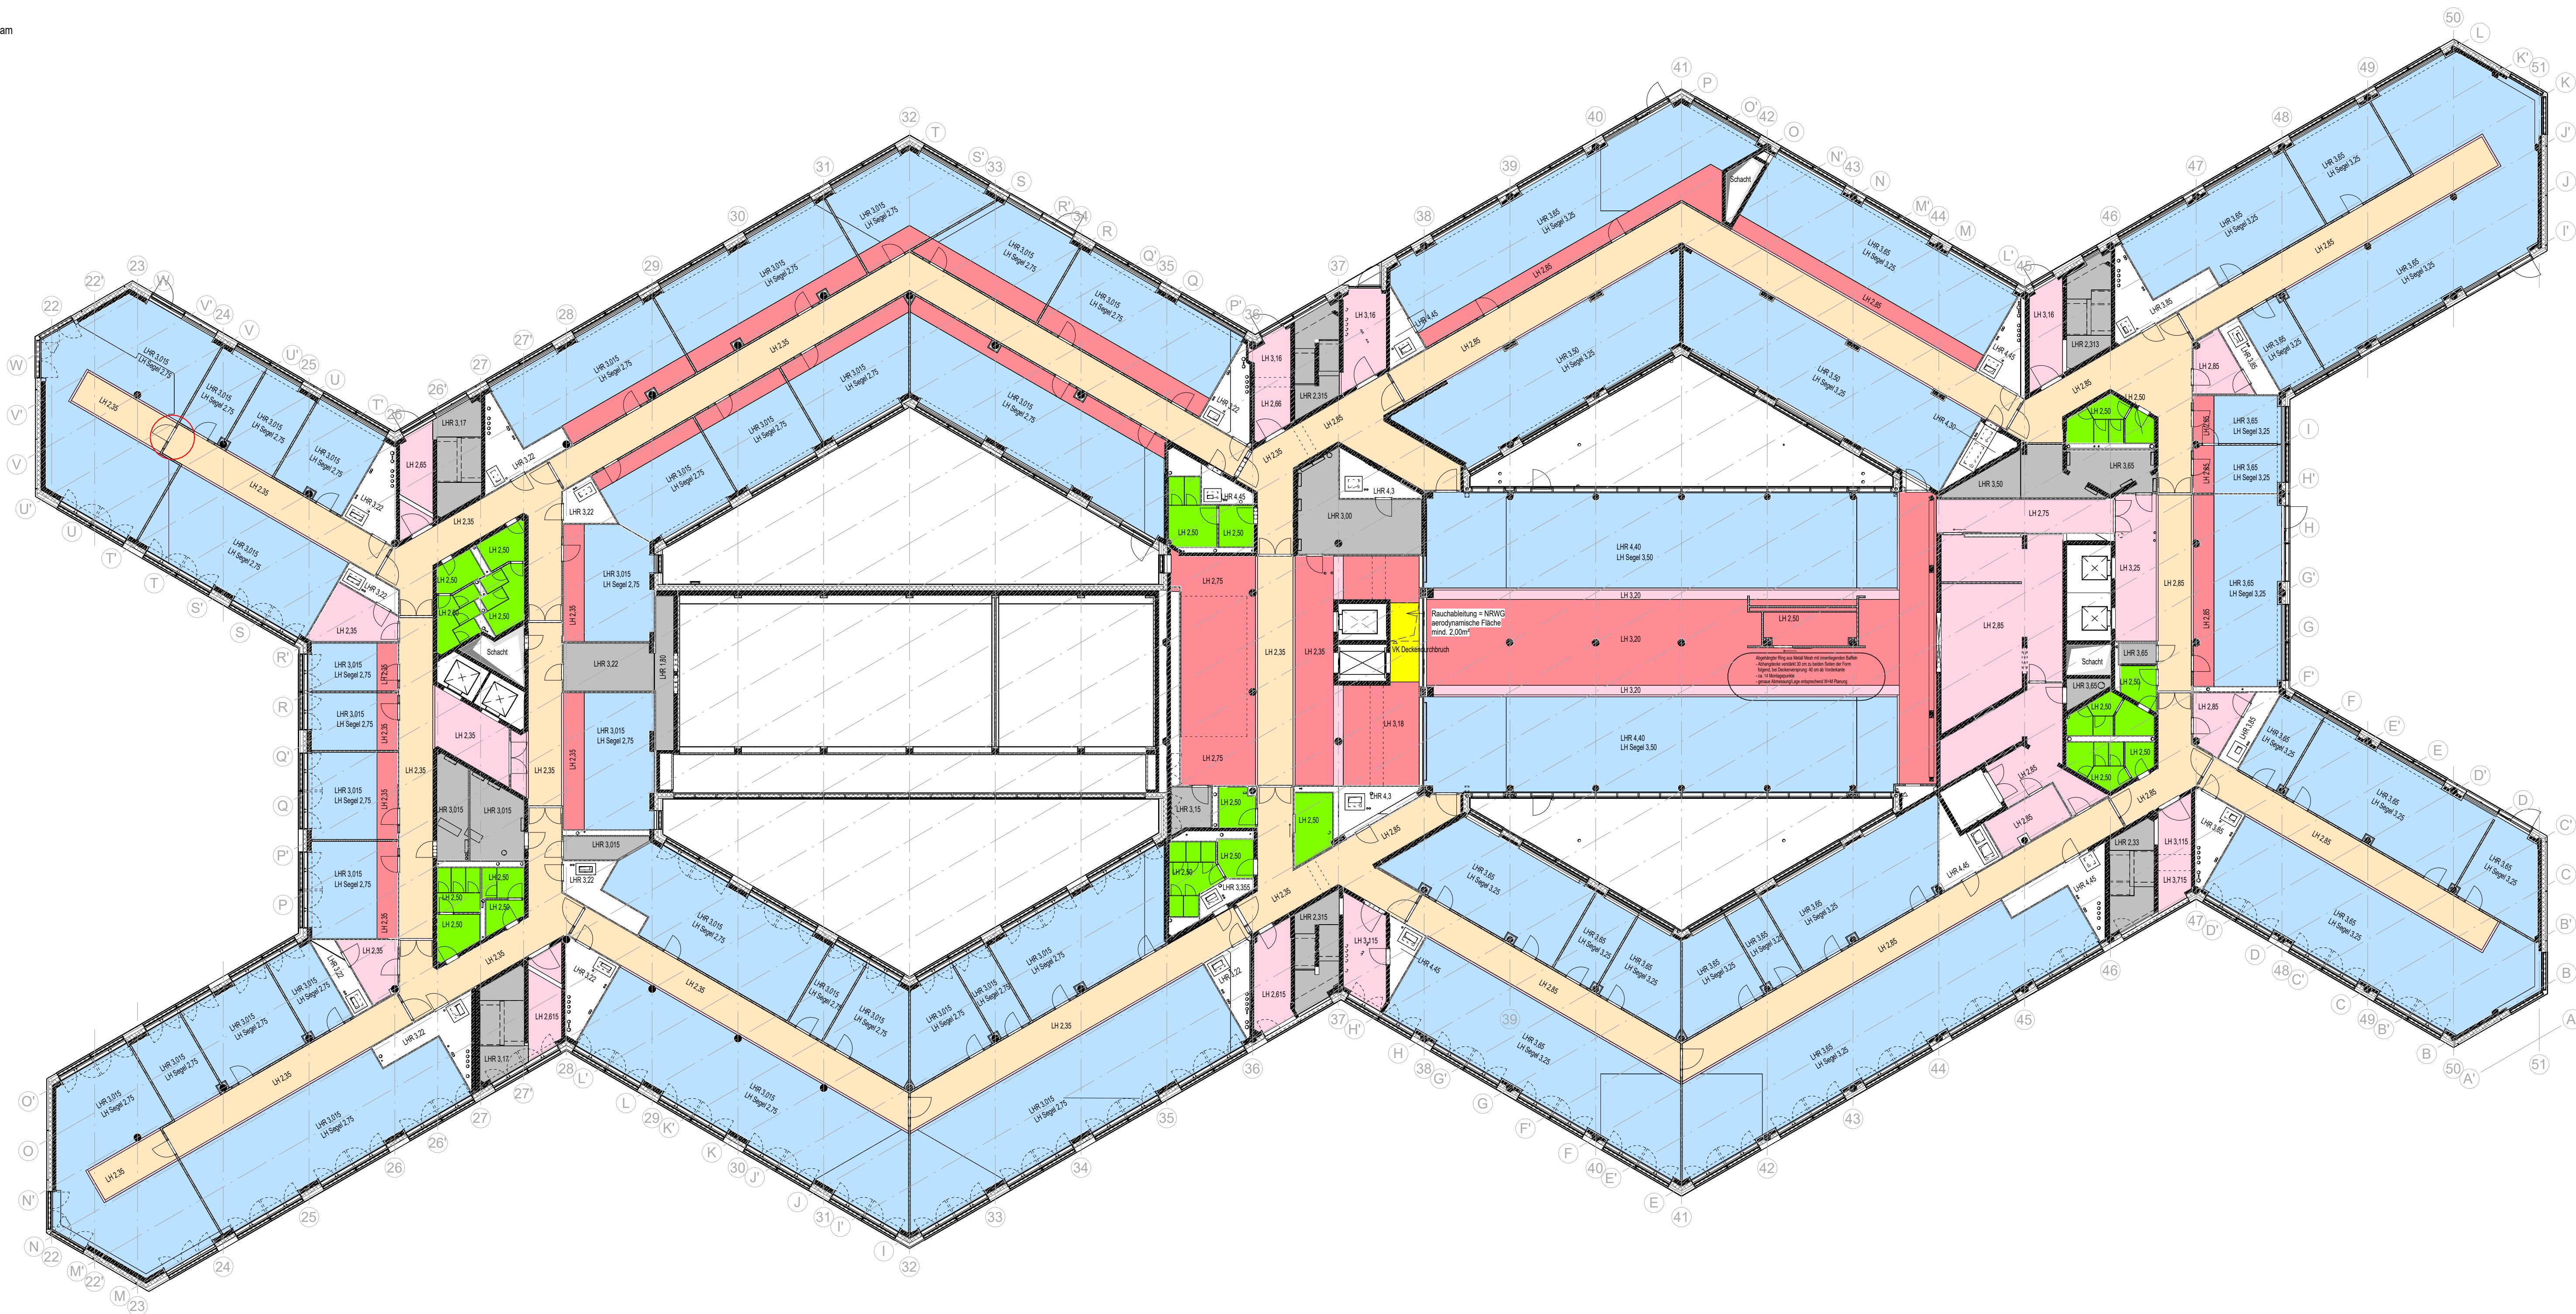

± 0,00 = 337,00m ü.NHN


Änderungen:

[illegible]

00	250707	Anhang VE 401-405 Technische Gewerke	RKW
INDEX	DATUM	ÄNDERUNG	GEZEICHNUNG

Plannummer	Projekt	Bauteil	Gewerk	LPH	Planart	Planinhalt	Lfd.Nr.	Status / Index
	RHV	VB	ARC	5	UD	01	001	F00

Projekt	BARMER Sanierung Campus Wuppertal
---------	--------------------------------------

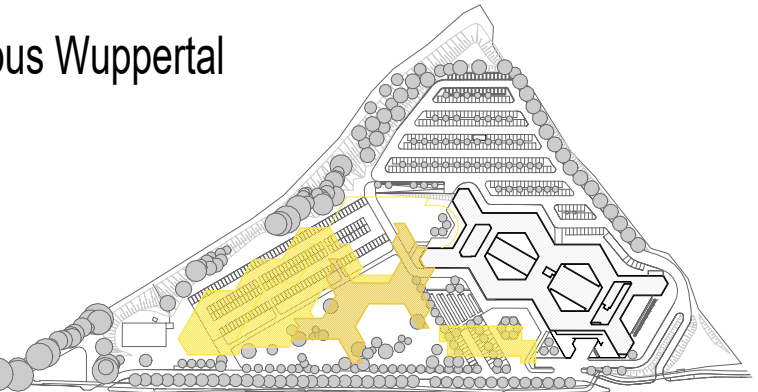

Bauherr	
---------	--

BARMER

Lichtscheider Straße 89
42285 Wuppertal

Planer	
--------	--

Architekt

**RKW
Architektur
+**

--	--

am, Unterschrift

Planinhalt

Übersichtsplan Deckenqualitäten
1.Obergeschoss

Plannummer	Projekt RHV	Bereich VB	Gesamt ARC	LPH 5	Planart	Planinhalt 01 001	USt.Nr. 01 001	Status / Index F00	Planstand 07.07.2025
Projektnr. 26114	Verfasser RKW	Mitarbeiter RKW+	erstellt am 10.02.25	Werkplanphase W3	01 02 03 Auswertung	Rathgeberphase mit Ausparungen Rathgeberphase mit Ausparungen Auswertung	Format 1200 mm 593,50	Maßstab 1 : 200	
Archiv	Planummer RHV - VB - ARC - 5 - UD - 01 - 001 - F00				Dateiname RHV - VB - ARC - 5 - UD - 01 - 001 - F00.dwg			gedruckt am 07.07.2025	