

- Materialbelegung Decken
- Rohdecke + Deckensegel

Rohdecke gestrichen

Rohdecke

GK-Glatt

Deckenkoffer Langfeld-Rasterdecke, akustisch wirksam


GK-Decke akustisch wirksam

gestaltete Heiz-Kühldecke Metall

Decke gedämmt gem. Angabe Bauphysik

Rasterdecke

Streckmetalldecke
- Wand OKRD

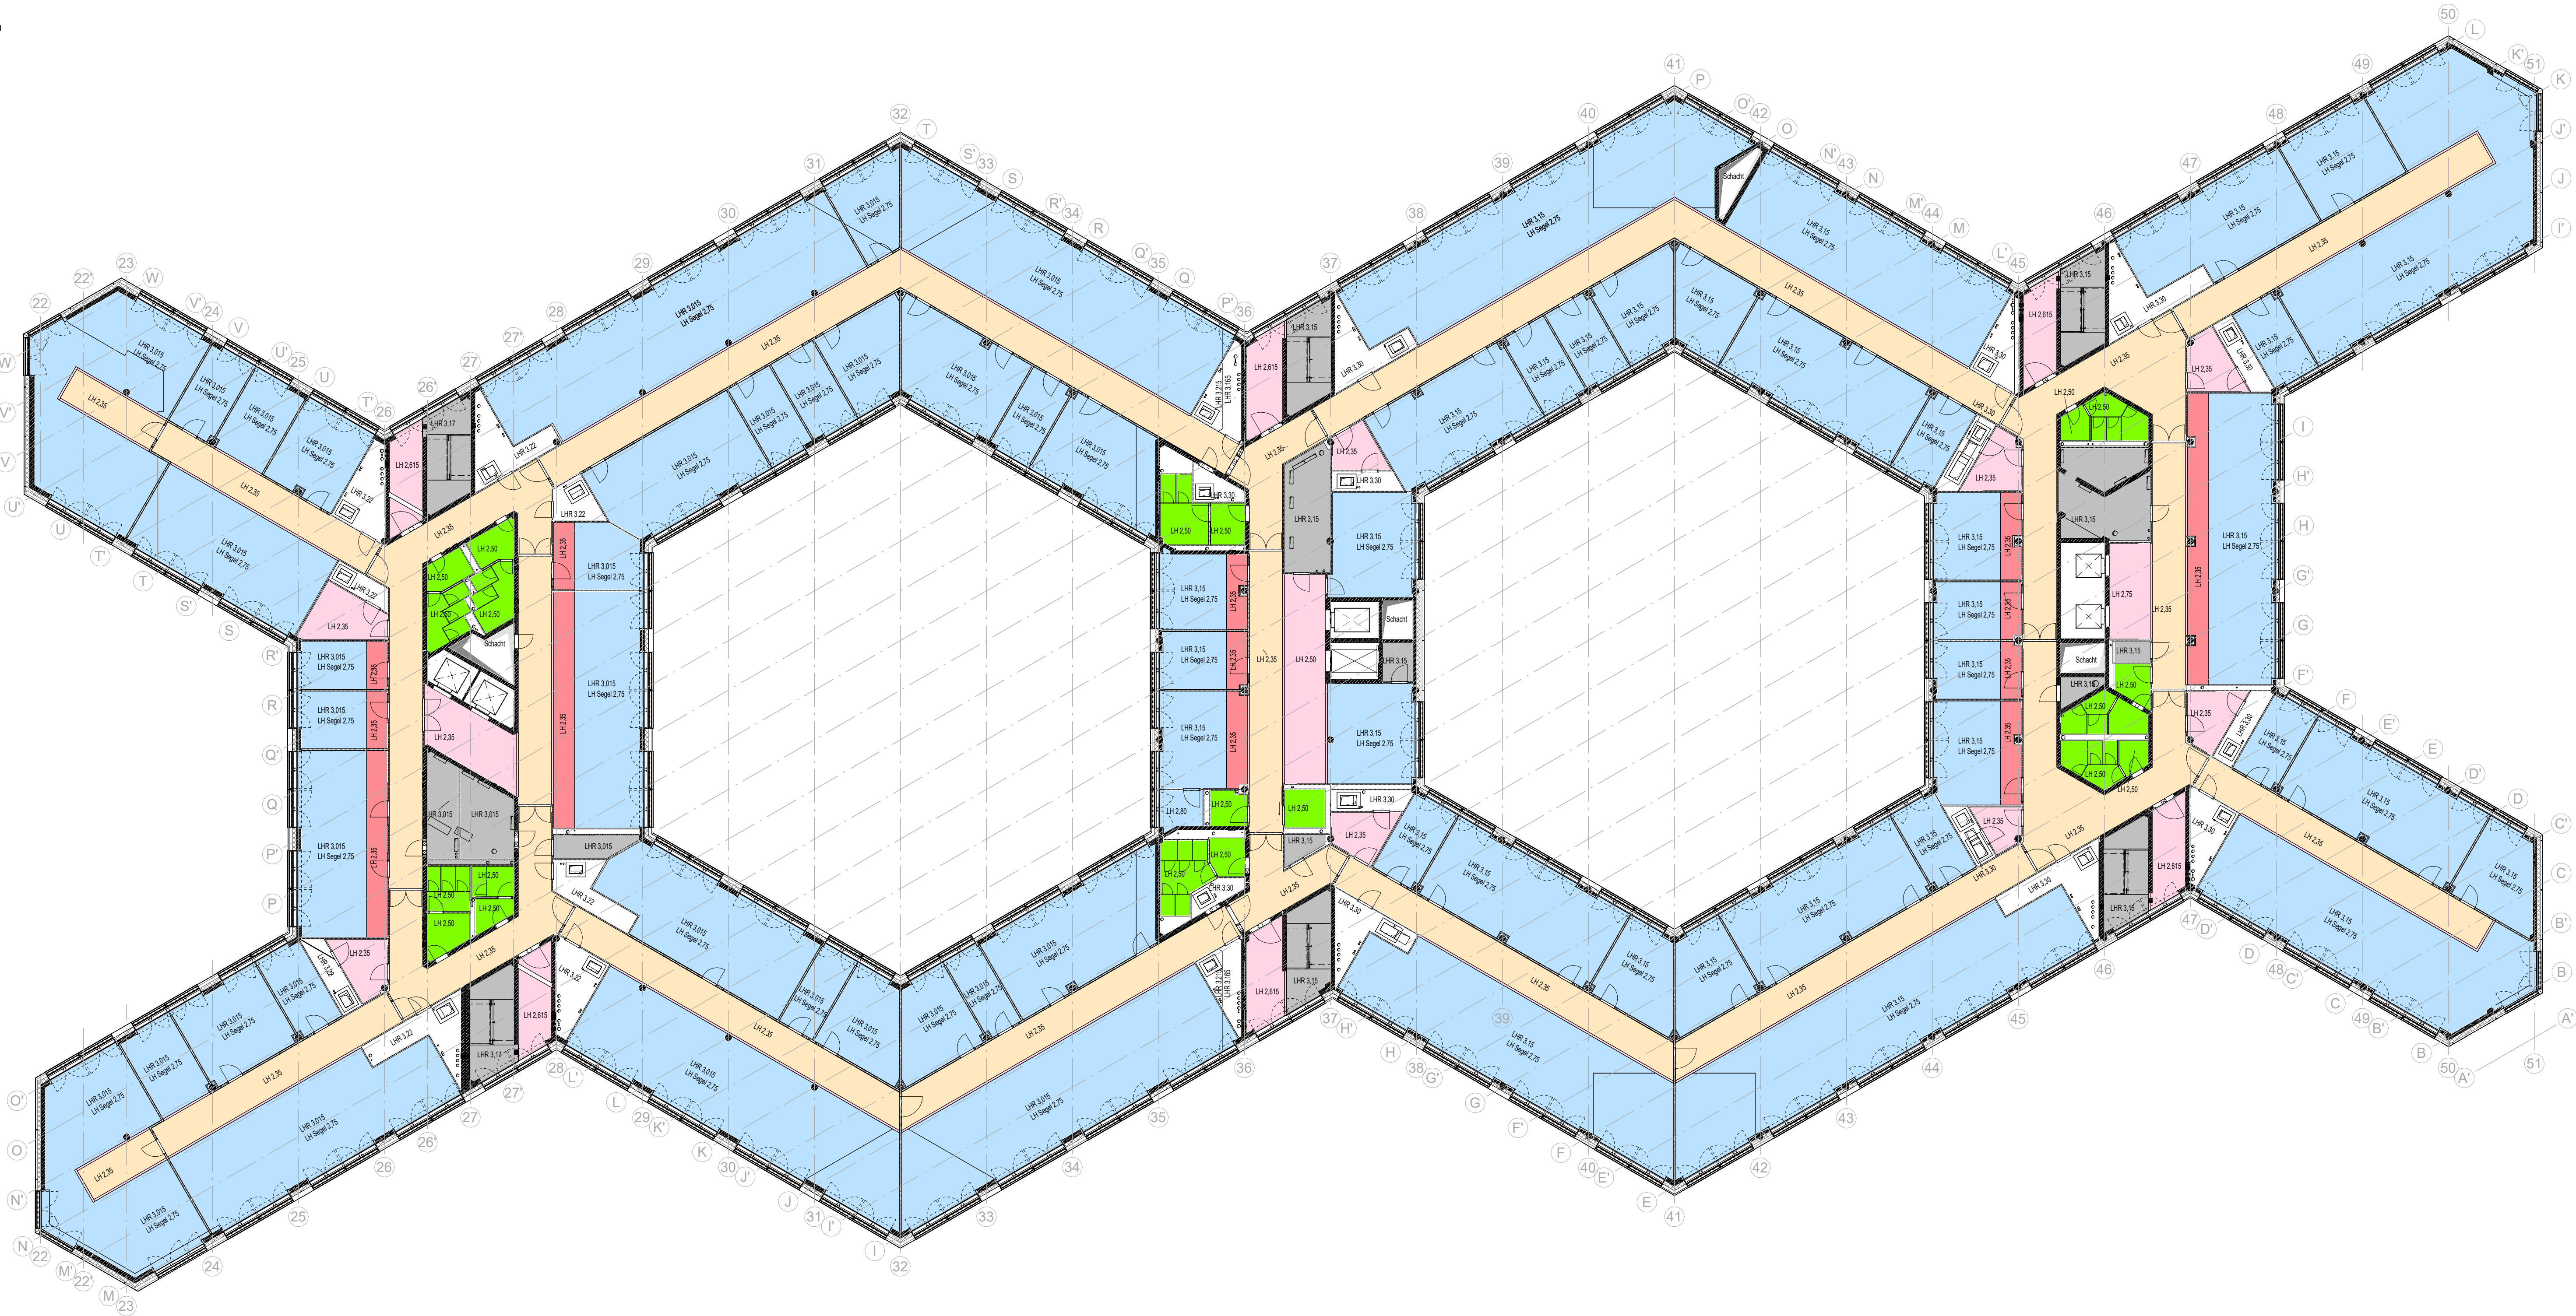

± 0,00 = 337,00m ü.NHN


Änderungen:

00	250707	Anhang VE 401-405 Technische Gewerke	RKW
INDEX	DATUM	ÄNDERUNG	GEZEICHNET

Plandaten:

Plannummer	Projekt	Bauteil	Gewerk	LPH	Planart	Planinhalt	Lfd.Nr.	Status / Index
RHV	VB	ARC	5	UD	02	001	F00	

Projekt
BARMER
Sanierung Campus Wuppertal

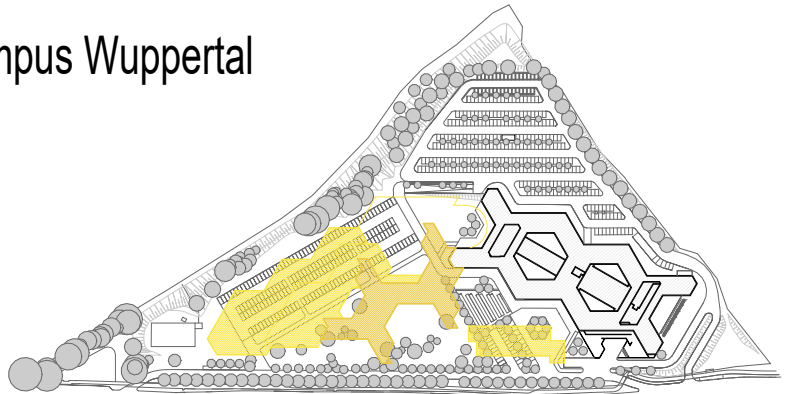

Bauherr

BARMER

Lichtscheider Straße 89
42285 Wuppertal

Planer

Architekt

RKW
Architektur
+

Freigabe

RKW Architektur +
Rhode Koltermann
Wawrowsky GmbH
Büro Düsseldorf
Tersteegenstraße 30
40474 Düsseldorf
T +49 (0)211 4367-0
info@rkward.de
www.rkw-plus

Datum, Unterschrift

Fachplaner

Planinhalt

Übersichtsplan Deckenqualitäten
2.Obergeschoss

Plannummer	Projekt	Bauteil	Gewerk	LPH	Planart	Planinhalt	Lfd.Nr.	Status / Index	Planstand
RHV	VB	ARC	5	UD	02	001	F00		07.07.2025
Projektnr.	Verfasser	Mitautor	erstellt am:	Werkplanphase	V1	Rothlaupphase ohne Ausprägungen	Format		M Maßstab
26114	RKW	RKW+	10.02.25	W3	V2	Rothlaupphase mit Ausprägungen	1220.50/ 593.50		1 : 200
Archiv	Plannummer	Datenschema			W3	Ausbaustandard			gedruckt am:
	RHV - VB - ARC - 5 - UD - 02 - 001 - F00				RHV - VB - ARC - 5 - UD - 02 - 001 - F00	.dwg			07.07.2025