


- Materialbelegung Decken
- Rohdecke + Deckensegel
 - Rohdecke gestrichen
 - Rohdecke
 - GK-Glatt
 - Deckenkoffer Langfeld-Rasterdecke, akustisch wirksam
 - GK-Decke akustisch wirksam
 - gestaltete Heiz-Kühldecke Metall
 - Decke gedämmt gem. Angabe Bauphysik
 - Rasterdecke
 - Streckmetalldecke
- Wand OKRD

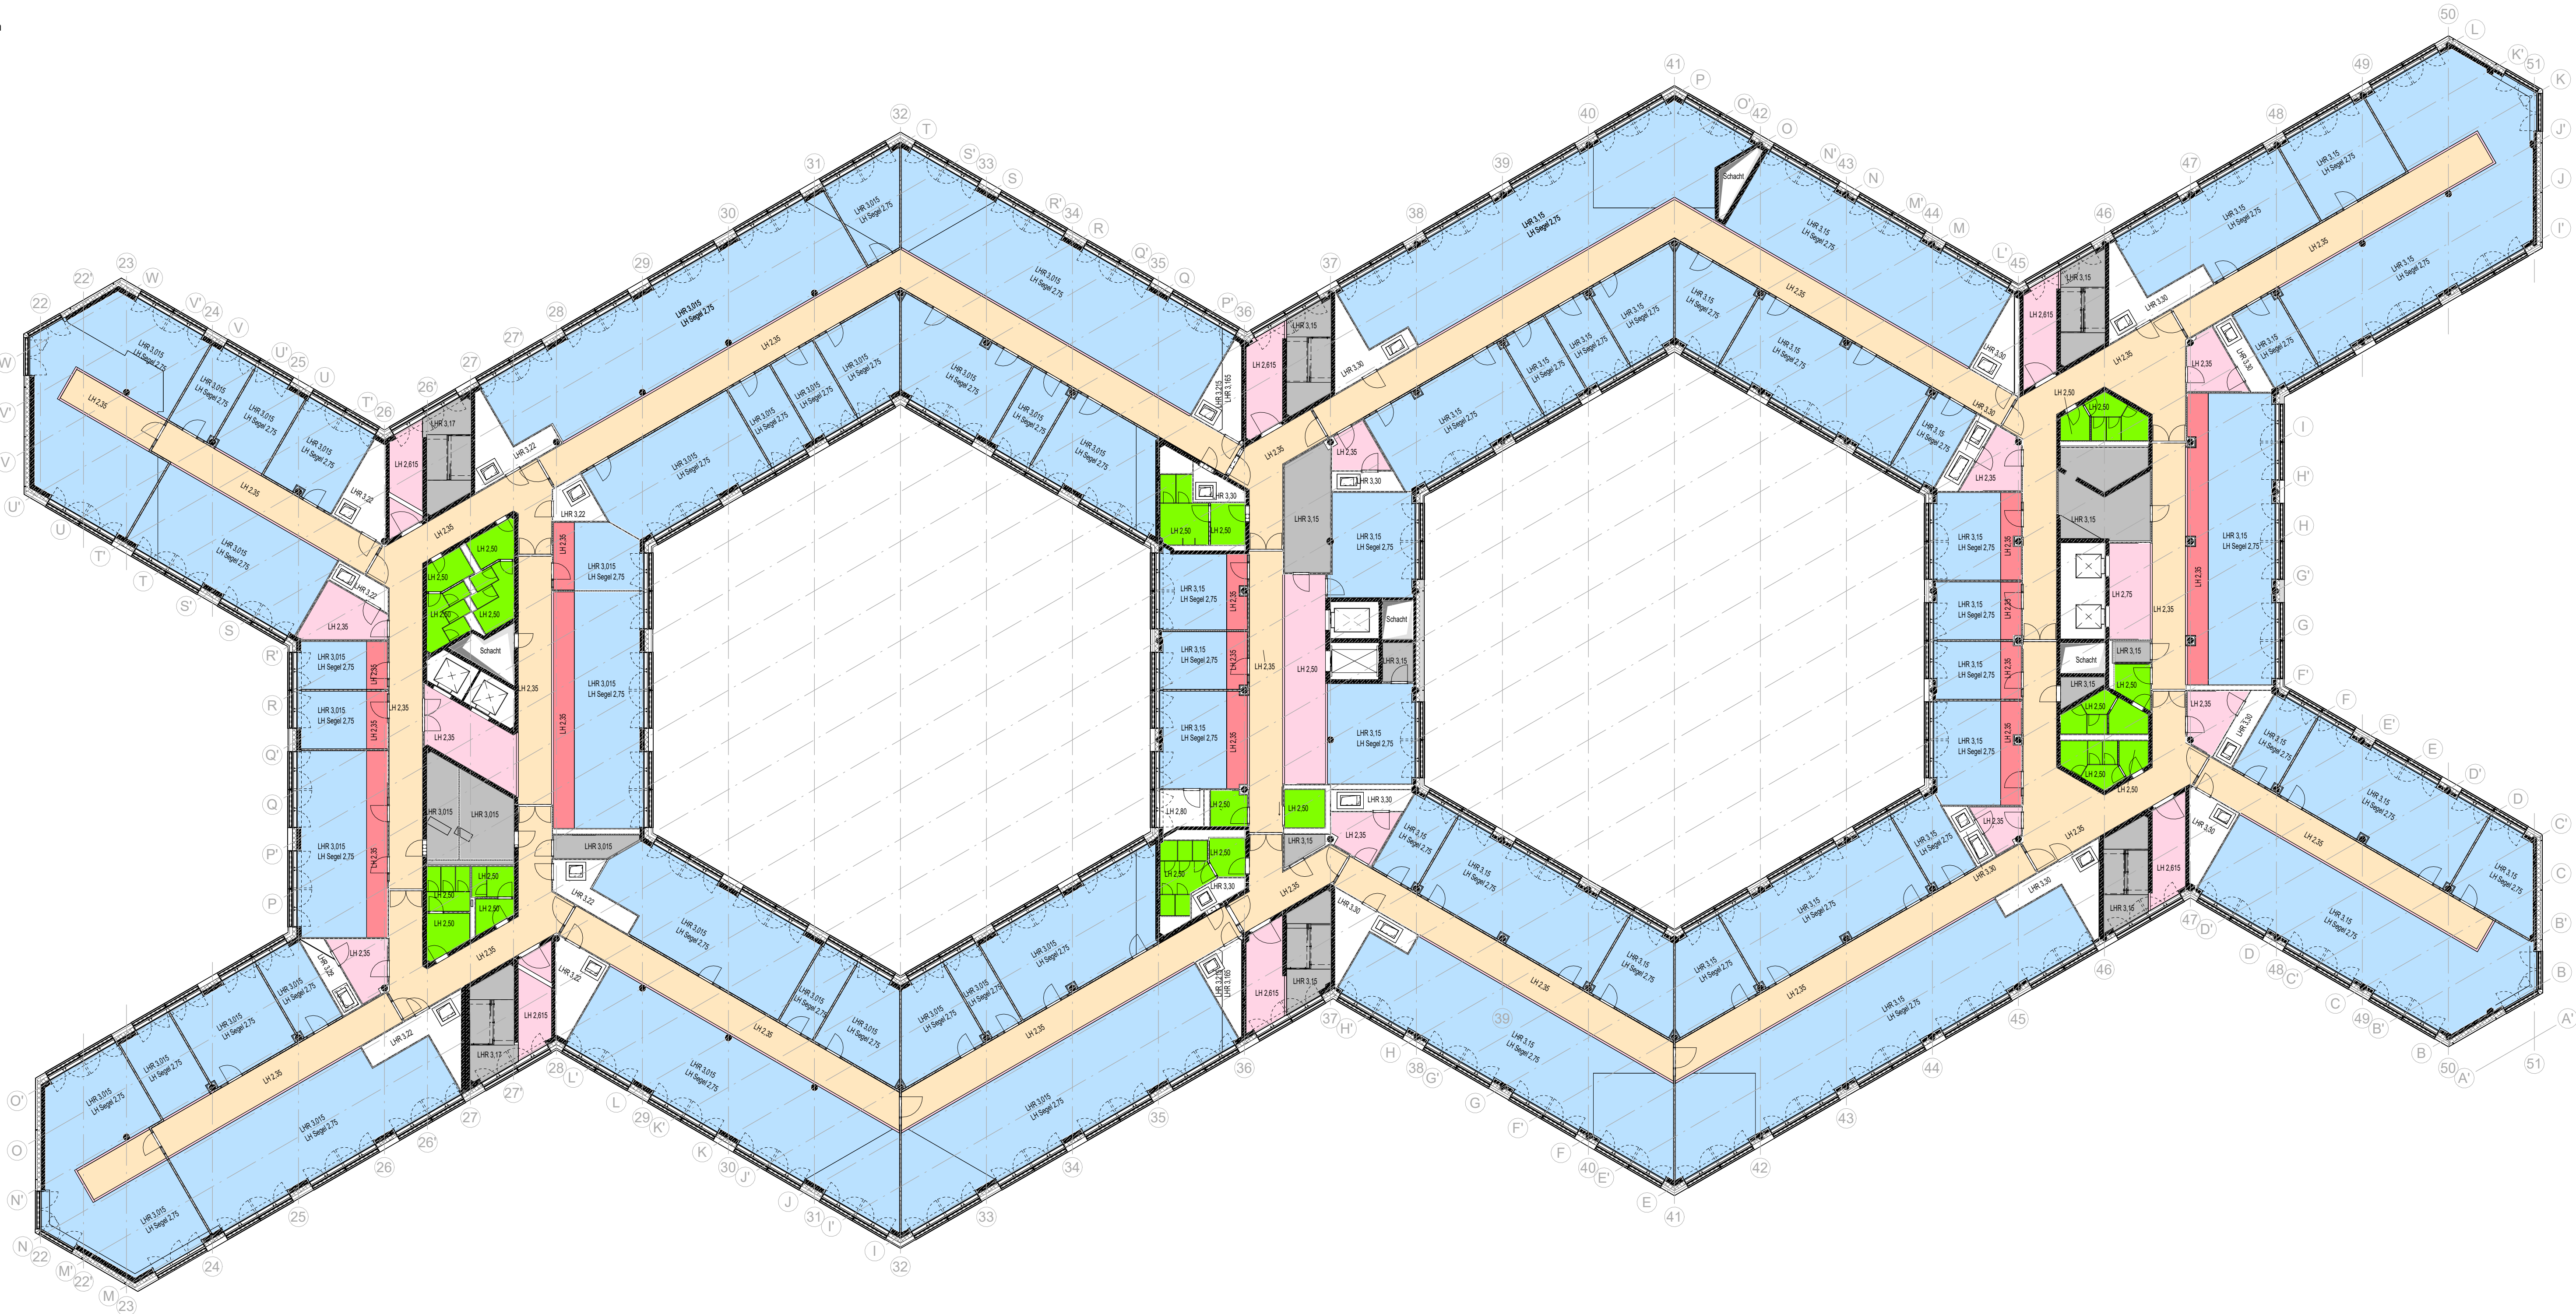

± 0,00 = 337,00m ü.NHN


Änderungen:

00	250707	Anhang VE 401-405 Technische Gewerke	RKW
INDEX	DATUM	ÄNDERUNG	GEZEICHNET

Plandaten:

Plannummer	Projekt	Bau teil	Gewerk	LPH	Planart	Planinhalt	USt.Nr.	Status / Index
RHV	VB	ARC	5	UD	03	001	F00	

Projekt
BARMER
Sanierung Campus Wuppertal

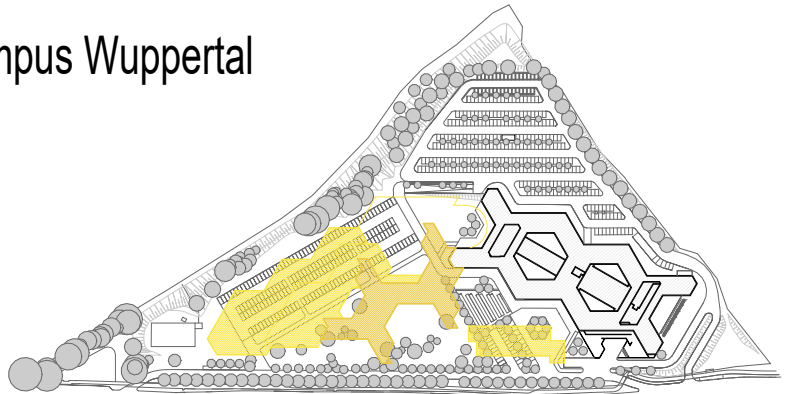

Bauherr

BARMER

Lichtscheider Straße 89
42285 Wuppertal

Planer

Architekt

**RKW
Architektur
+**

Freigabe

RKW Architektur +
Rhode Koltermann
Wawrowsky GmbH
Büro Düsseldorf
Tersteegenstraße 30
40474 Düsseldorf
T +49 (0)211 4367-0
info@rkwal.de
www.rkw-plus

Fachplaner

Planinhalt

Übersichtsplan Deckenqualitäten
3.Obergeschoss

Plannummer	Projekt	Bau teil	Gewerk	LPH	Planart	Planinhalt	USt.Nr.	Status / Index	Planstand
RHV	VB	ARC	5	UD	03	001	F00		07.07.2025
Projektnr.	Verfasser	Mitautor	erstellt am:	Werkplanphase	V1	Rohbauphase ohne Ausparungen	Format		M Maßstab
26114	RKW	RKW+	10.02.25	W3	V2	Rohbauphase mit Ausparungen	1220.50/ 593.50		1 : 200
Archiv	Plannummer	Datensatzname			W3	Ausbaustadium			gedruckt am:
	RHV - VB - ARC - 5 - UD - 03 - 001 - F00	RHV - VB - ARC - 5 - UD - 03 - 001 - F00					.dwg		07.07.2025