


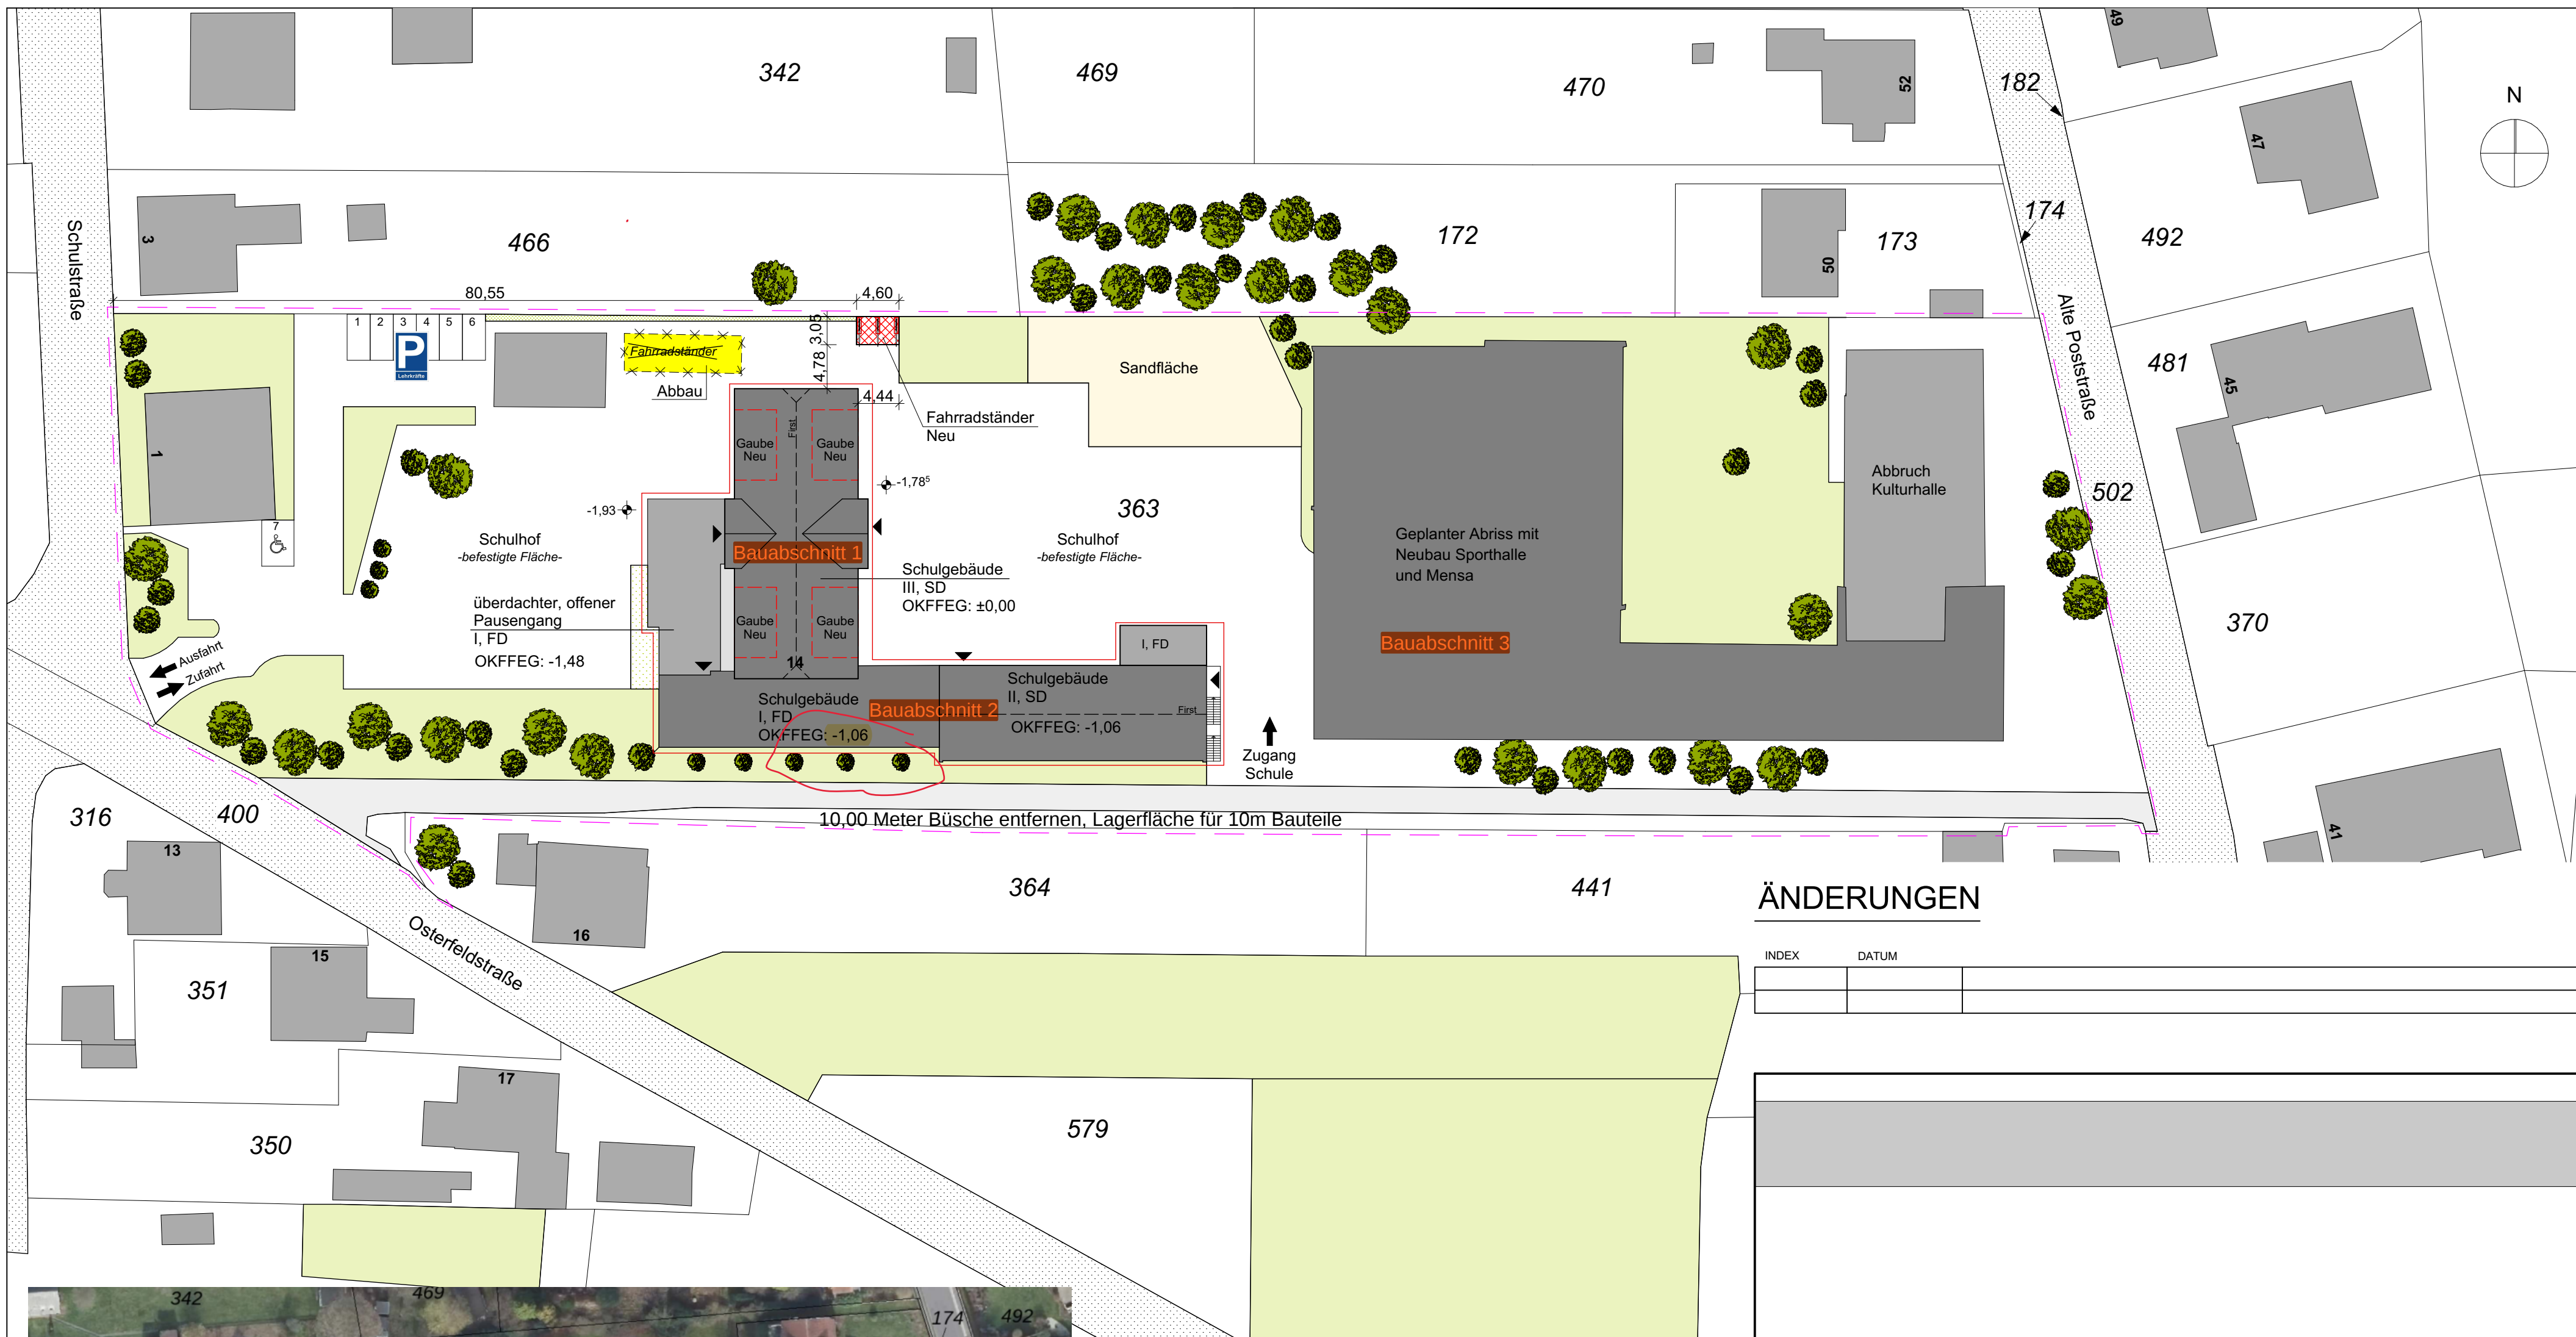

Gemarkung: Barkhausen
Flur: 2
Flurstück: 363

Legende

- Grundstücksgrenze
- Öffentliche Verkehrsfläche
- Grünfläche
- Gebäude - Bestand
- Abbruch
- Gebäude / Anlagenteile - Neu
- Gebäudeteil der Baumaßnahme

ÄNDERUNGEN

INDEX	DATUM

BAUVORHABEN : GS Barkhausen Osterfeldstr. 14, 32457 Porta Westfalica			
BAUHERR : Stadt Porta Westfalica Kempstraße 1 32457 Porta Westfalica			
BAUTEIL : Gesamtübersicht Bauabschnitte 1-3			
Bauherr :		Planer :	
PLANART :		PROJEKT-NR.:	BLATT-NR.:
BEARB.:	GEZ.:	DATUM :	
MASZSTAB : 1:500			