
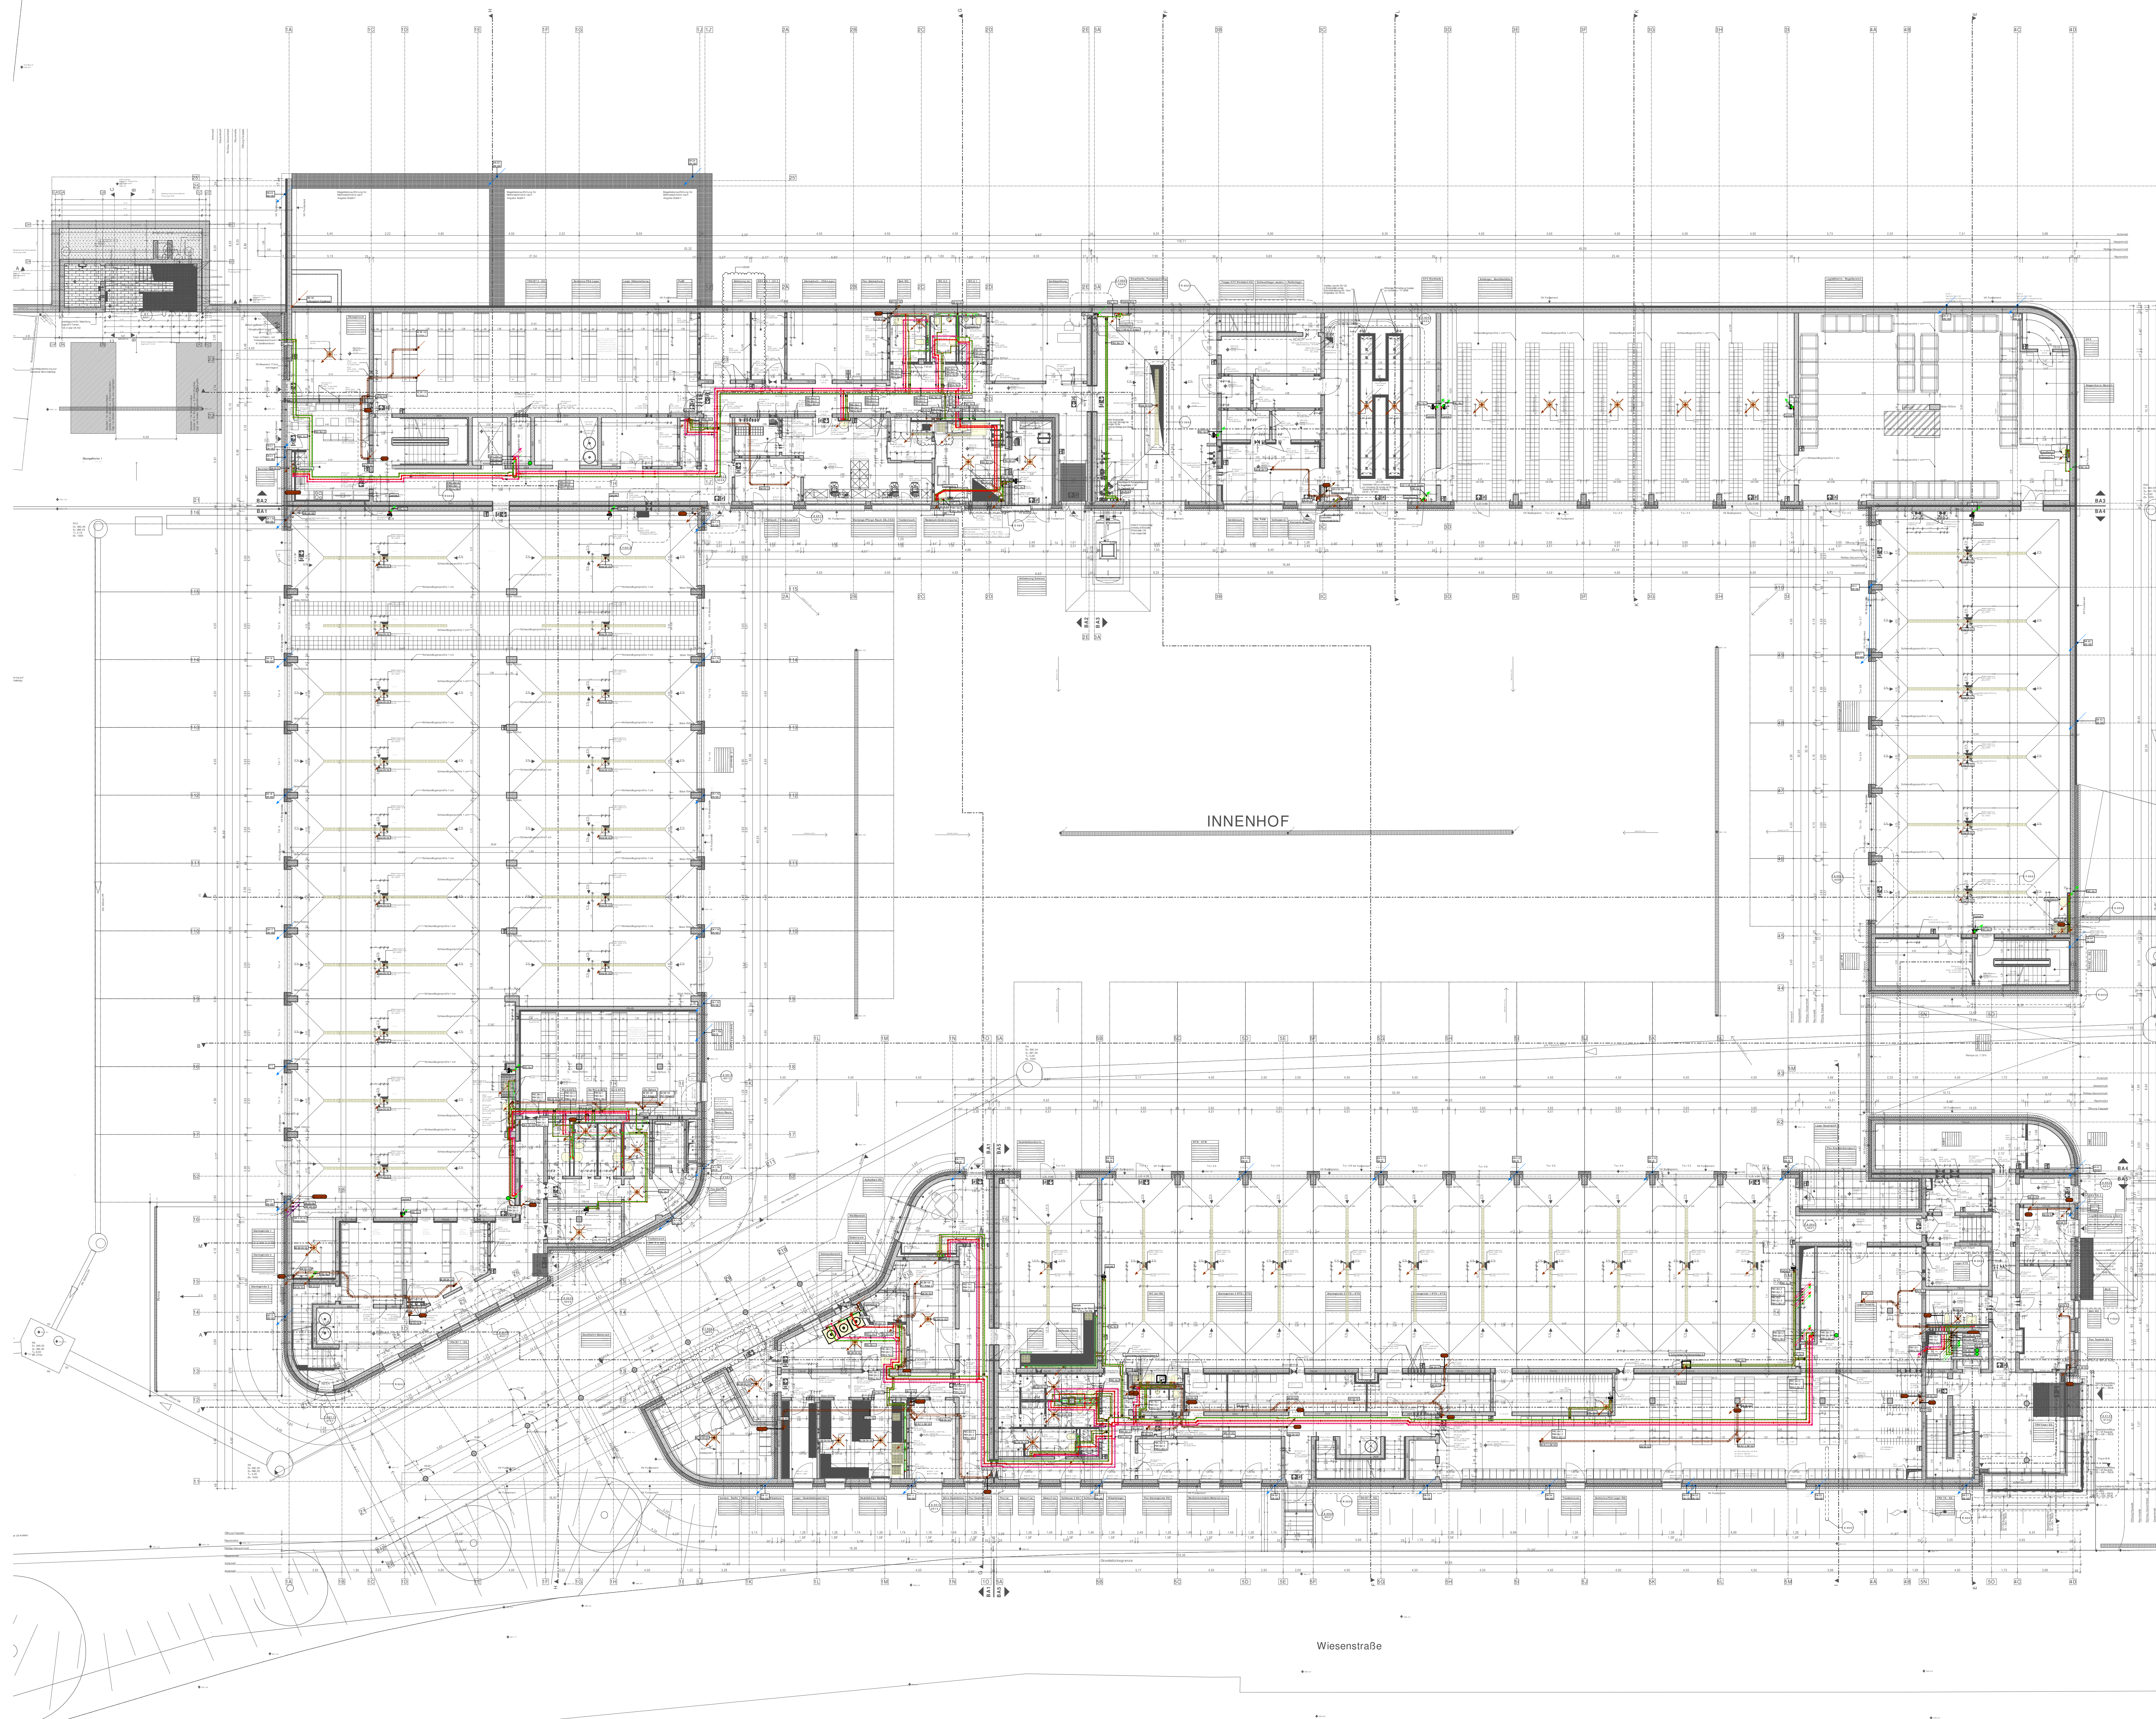



[illegible]

Fachplaner	Name	E-mail	Telefon
TGA			
Tragwerksplanung			
Freianlagen LP1-5			
Freianlagen LP6-9			
Bauphysik			

	Planoside
--	-----------

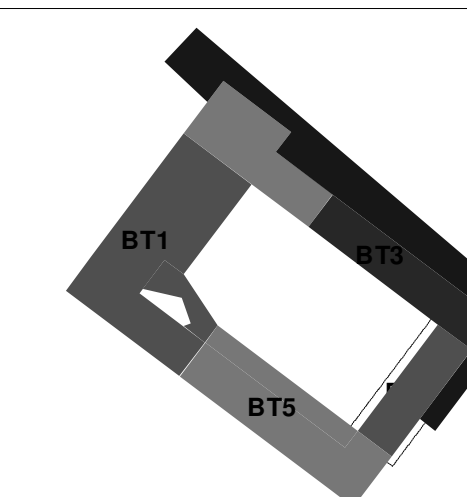

	Plarinhals-Nord
--	-----------------

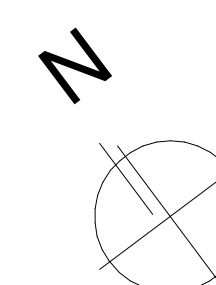

Projektname
**Neubau Hauptamtliche
Feuer- und Rettungswache Lüdenscheid**
Wiesenstraße / Altenaer Str.
58507 Lüdenscheid

Projekt-Nr.
1008
Gemarkung: Lüdenscheld
Flur: 85
Flurstücke: 047 (051011)

Zentrale Gebäudewirtschaft Stadt Lüdenscheld
Gustav-Adolf-Straße 4
58507 Lüdenscheld
Fax 02351 / 17.1720



Genomik

Erstklassenklasse

	Objektplanung / Planarstelle

[illegible]