

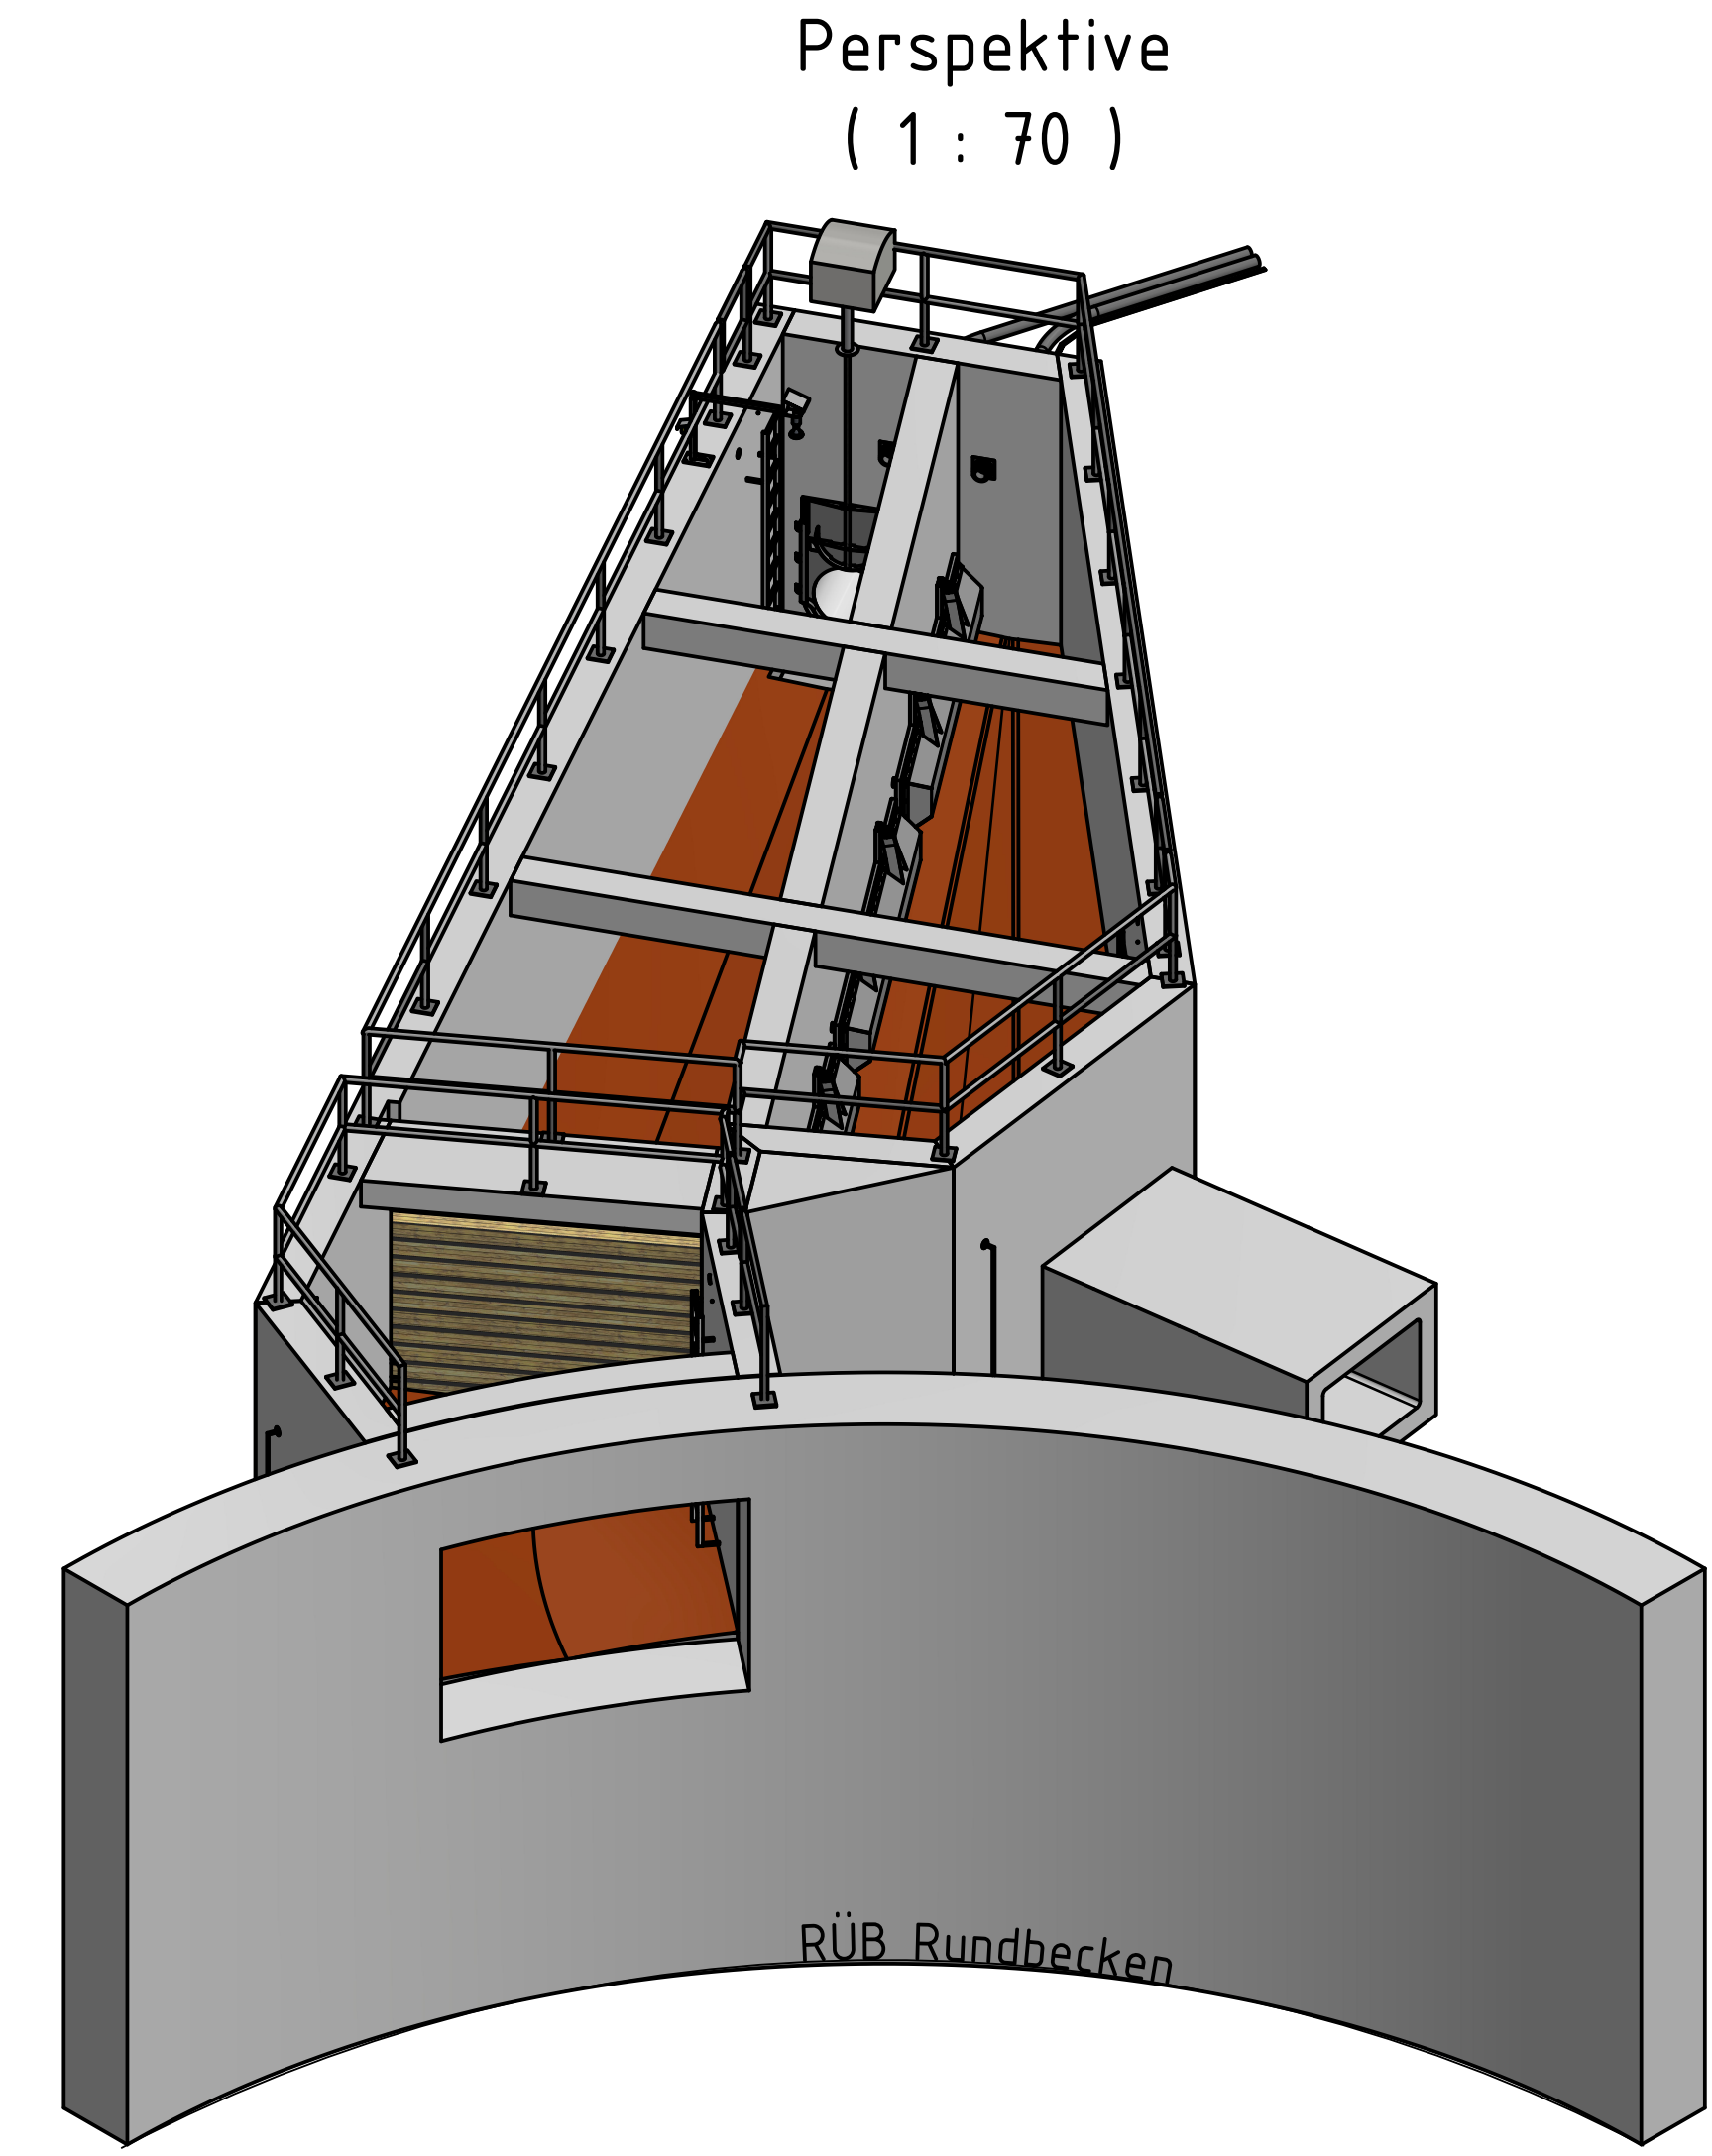


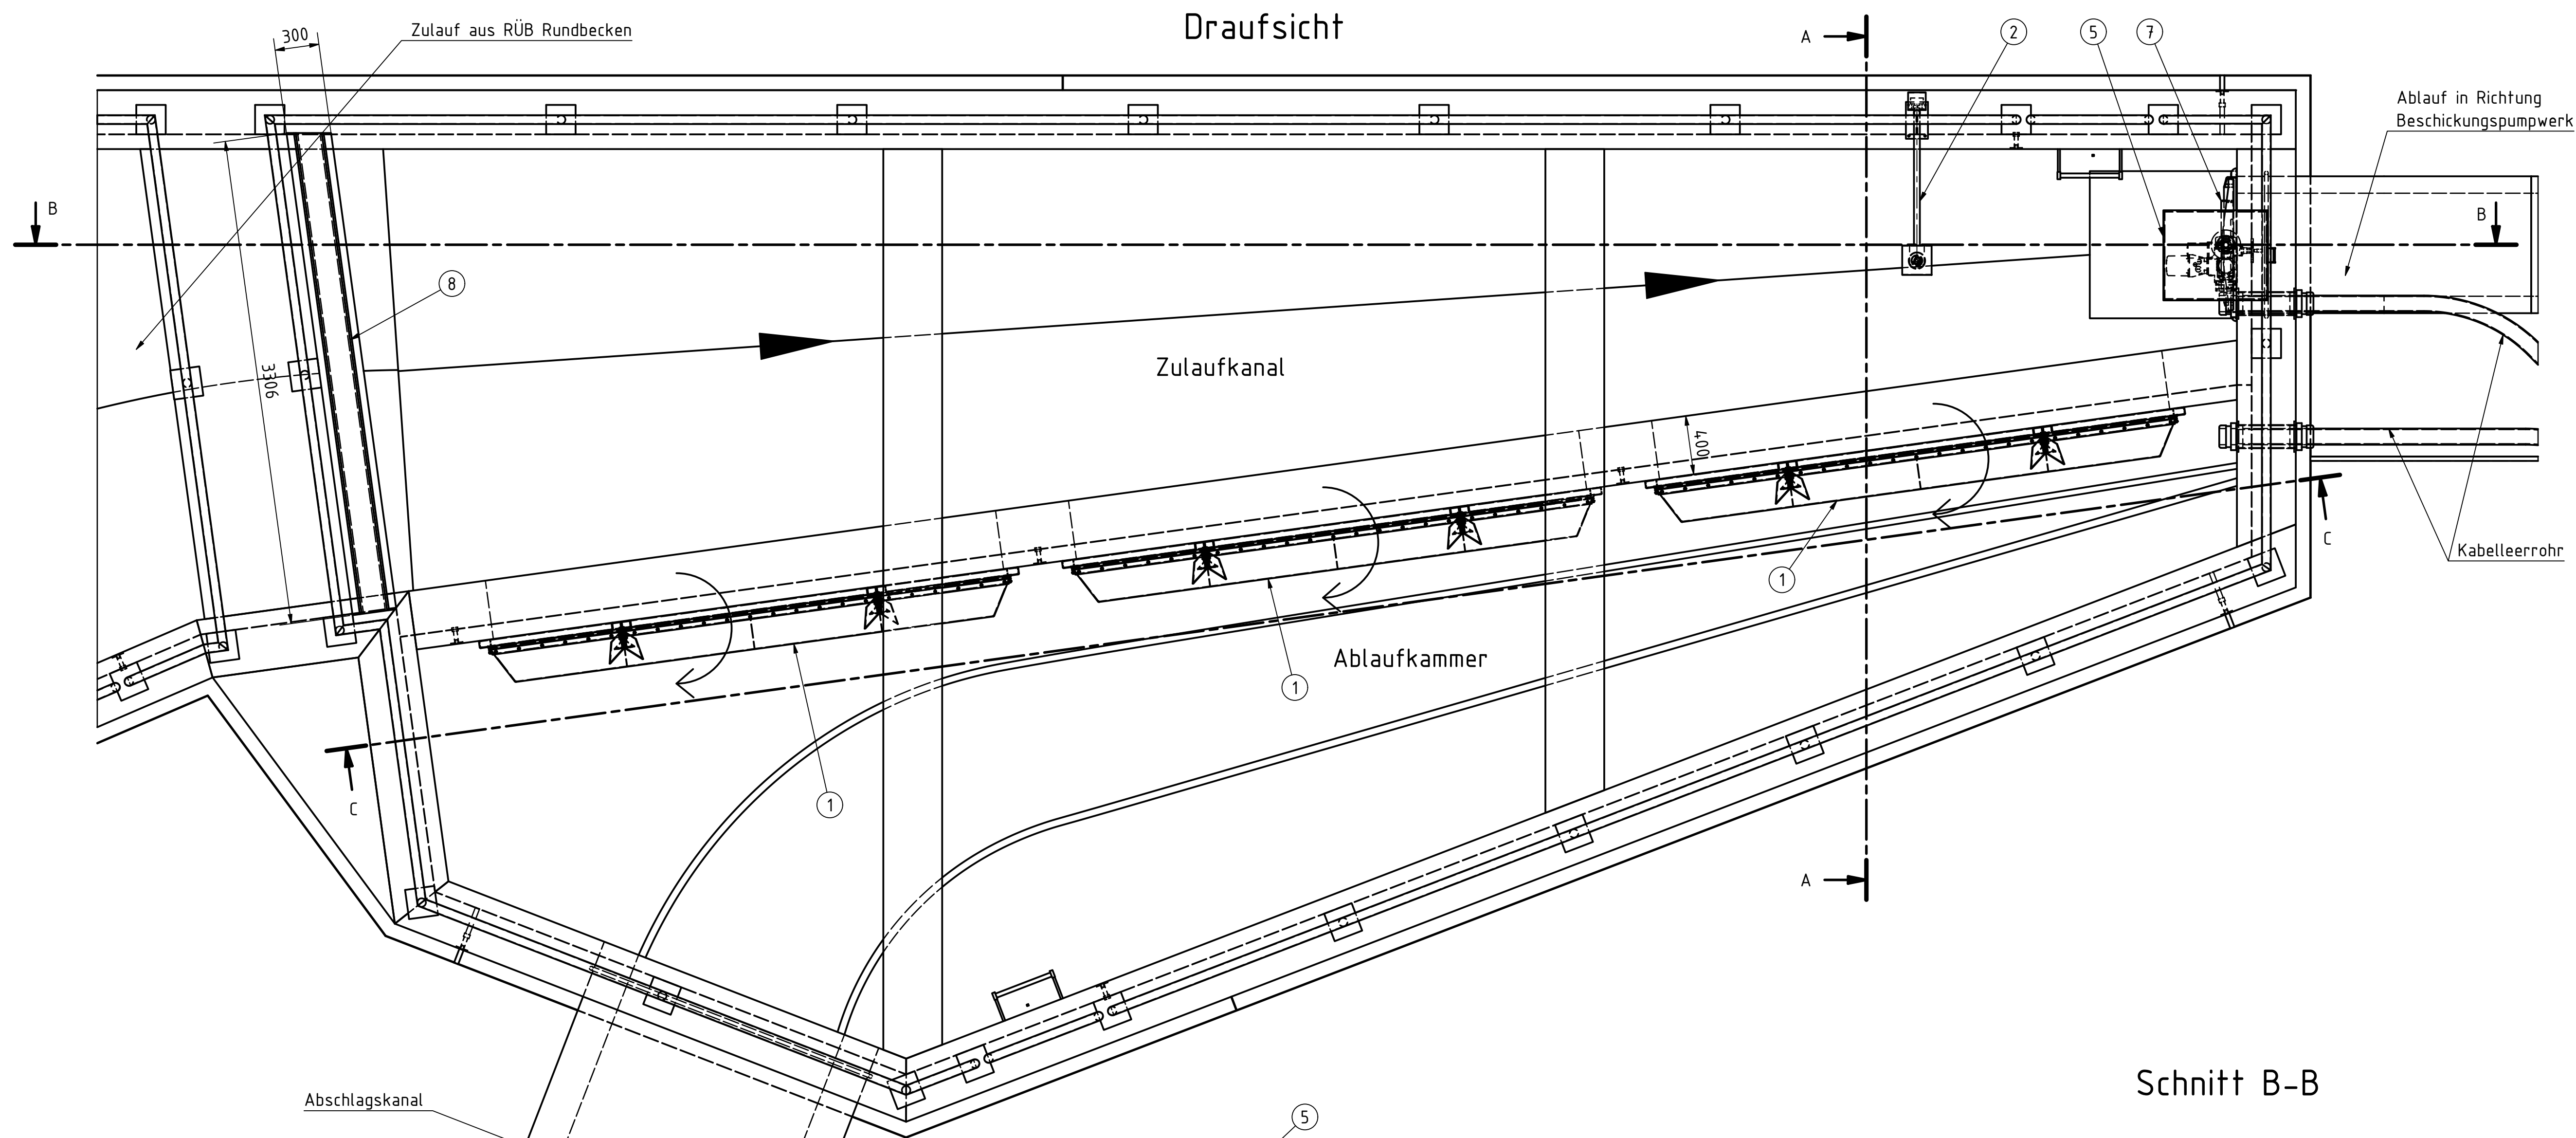


LEGENDE		BESCHREIBUNG
POS. NR.	ANZAHL	
1	3	Pendelklappe 3500 x 500
2	1	Schwenkarm mit berührungslose Füllstandmessung
3	1	Bediensänder
4	1	Elektro-Drehantrieb
5	1	Abdeckhaube für Stellantrieb
6	1	Vorortsteuersfelle (EX geschützt)
7	1	Gewindeschieber mit Sohlschwelle DN700
8	1	Dammalkenverschluss mit sohlgleichen Auflageprofil und senkrechten Wandprofilen für nachträglichen Verguss.

Schnitt B-B

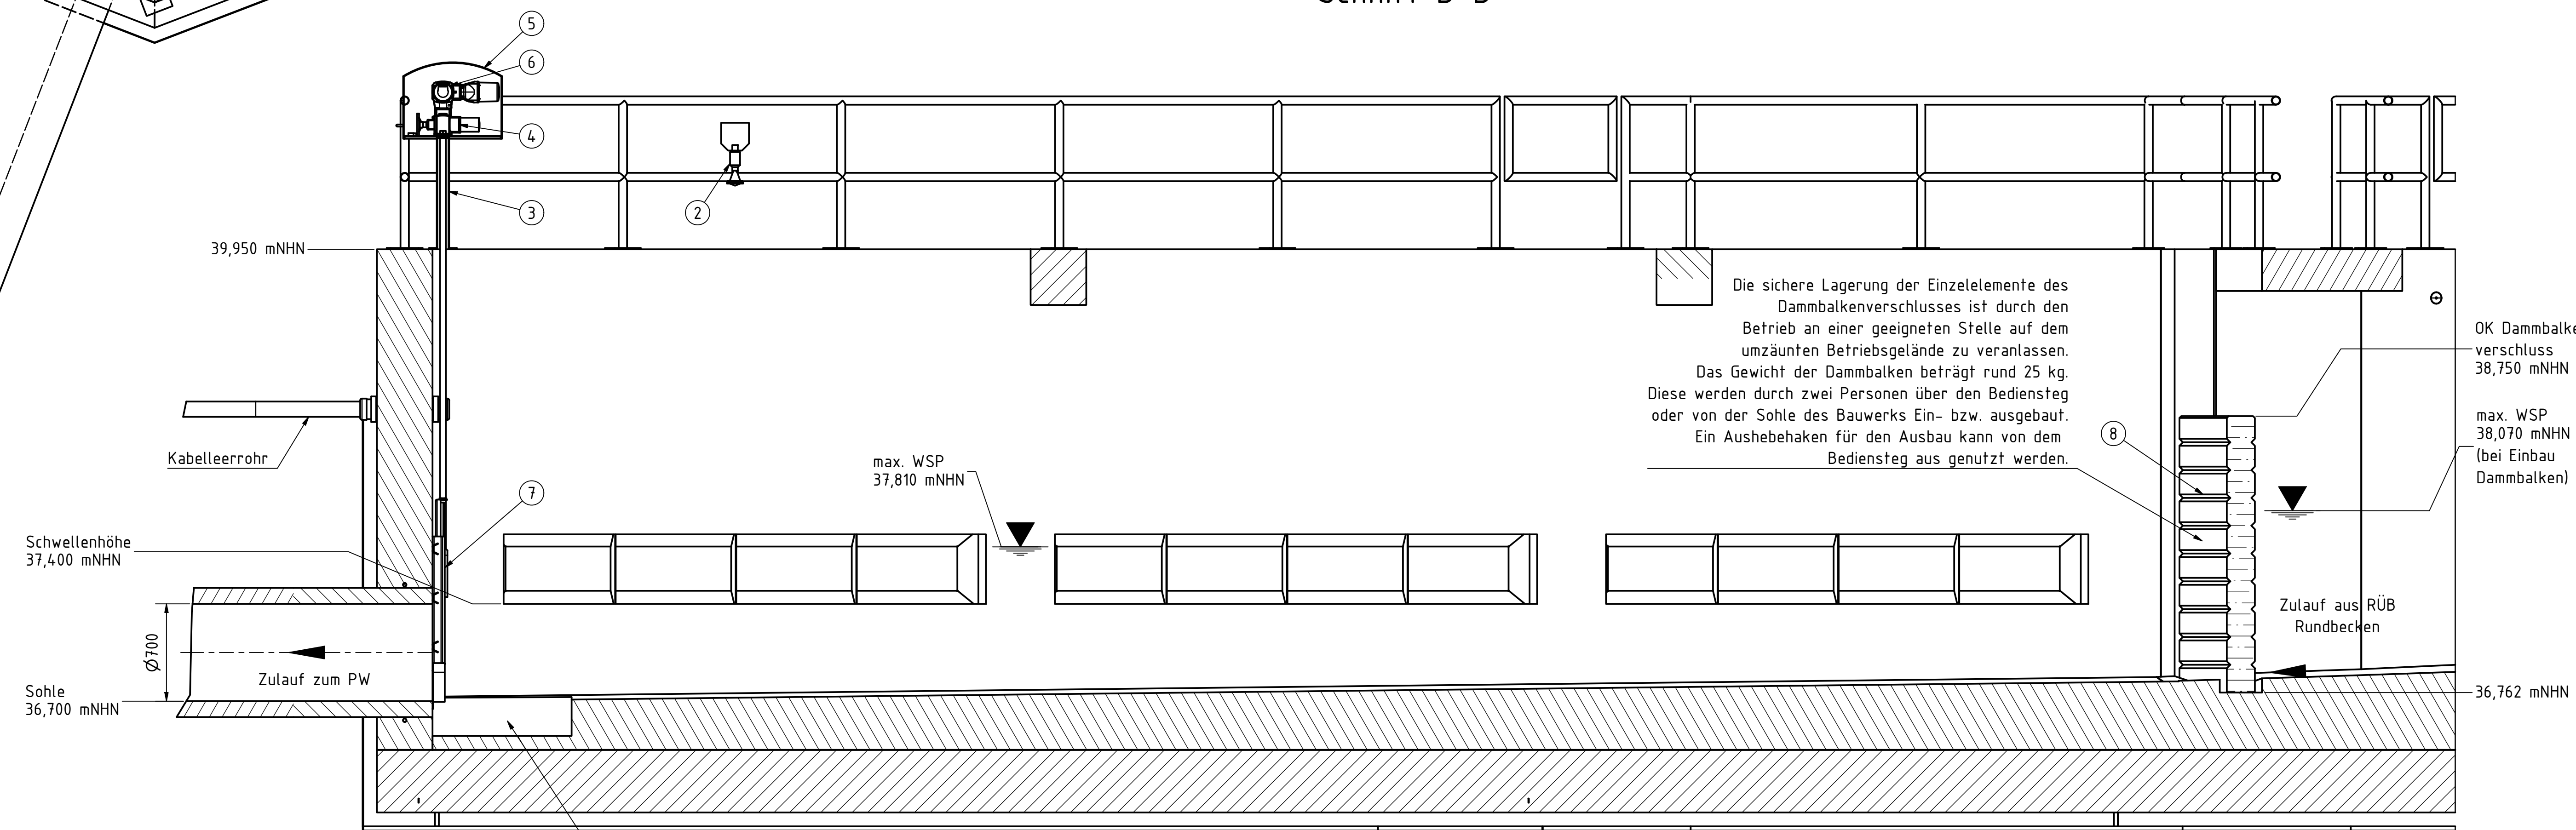


nachträglicher Verguss
nach Einbau des Schiebers

Schnitt A-A

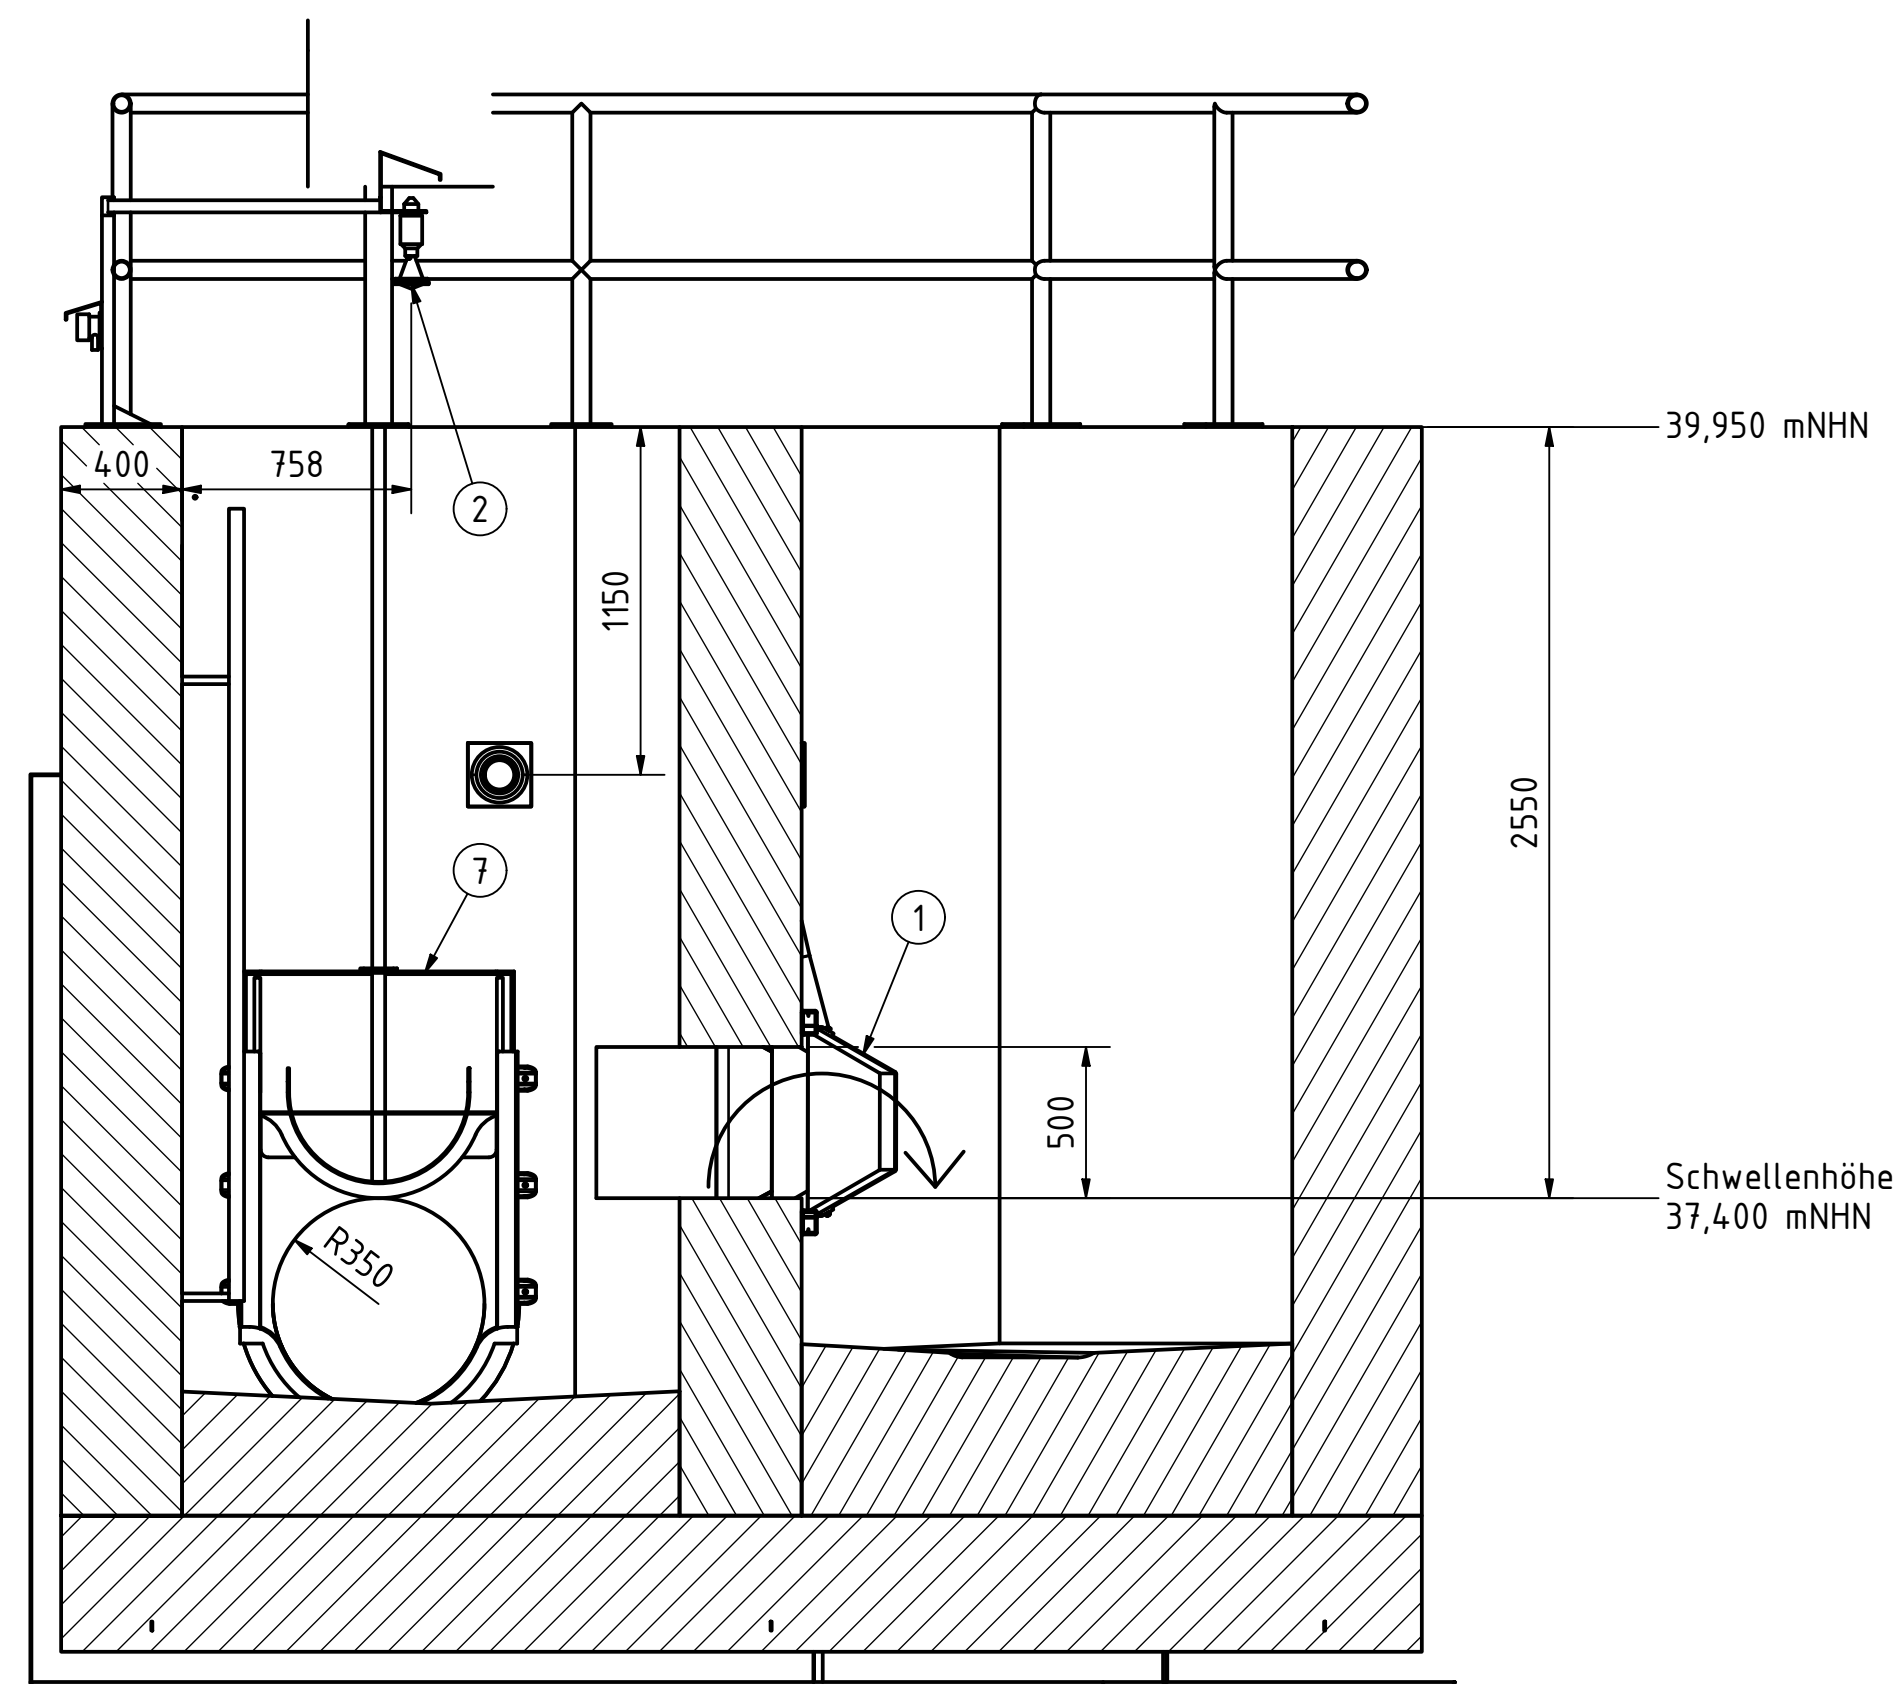

Schnitt C-C

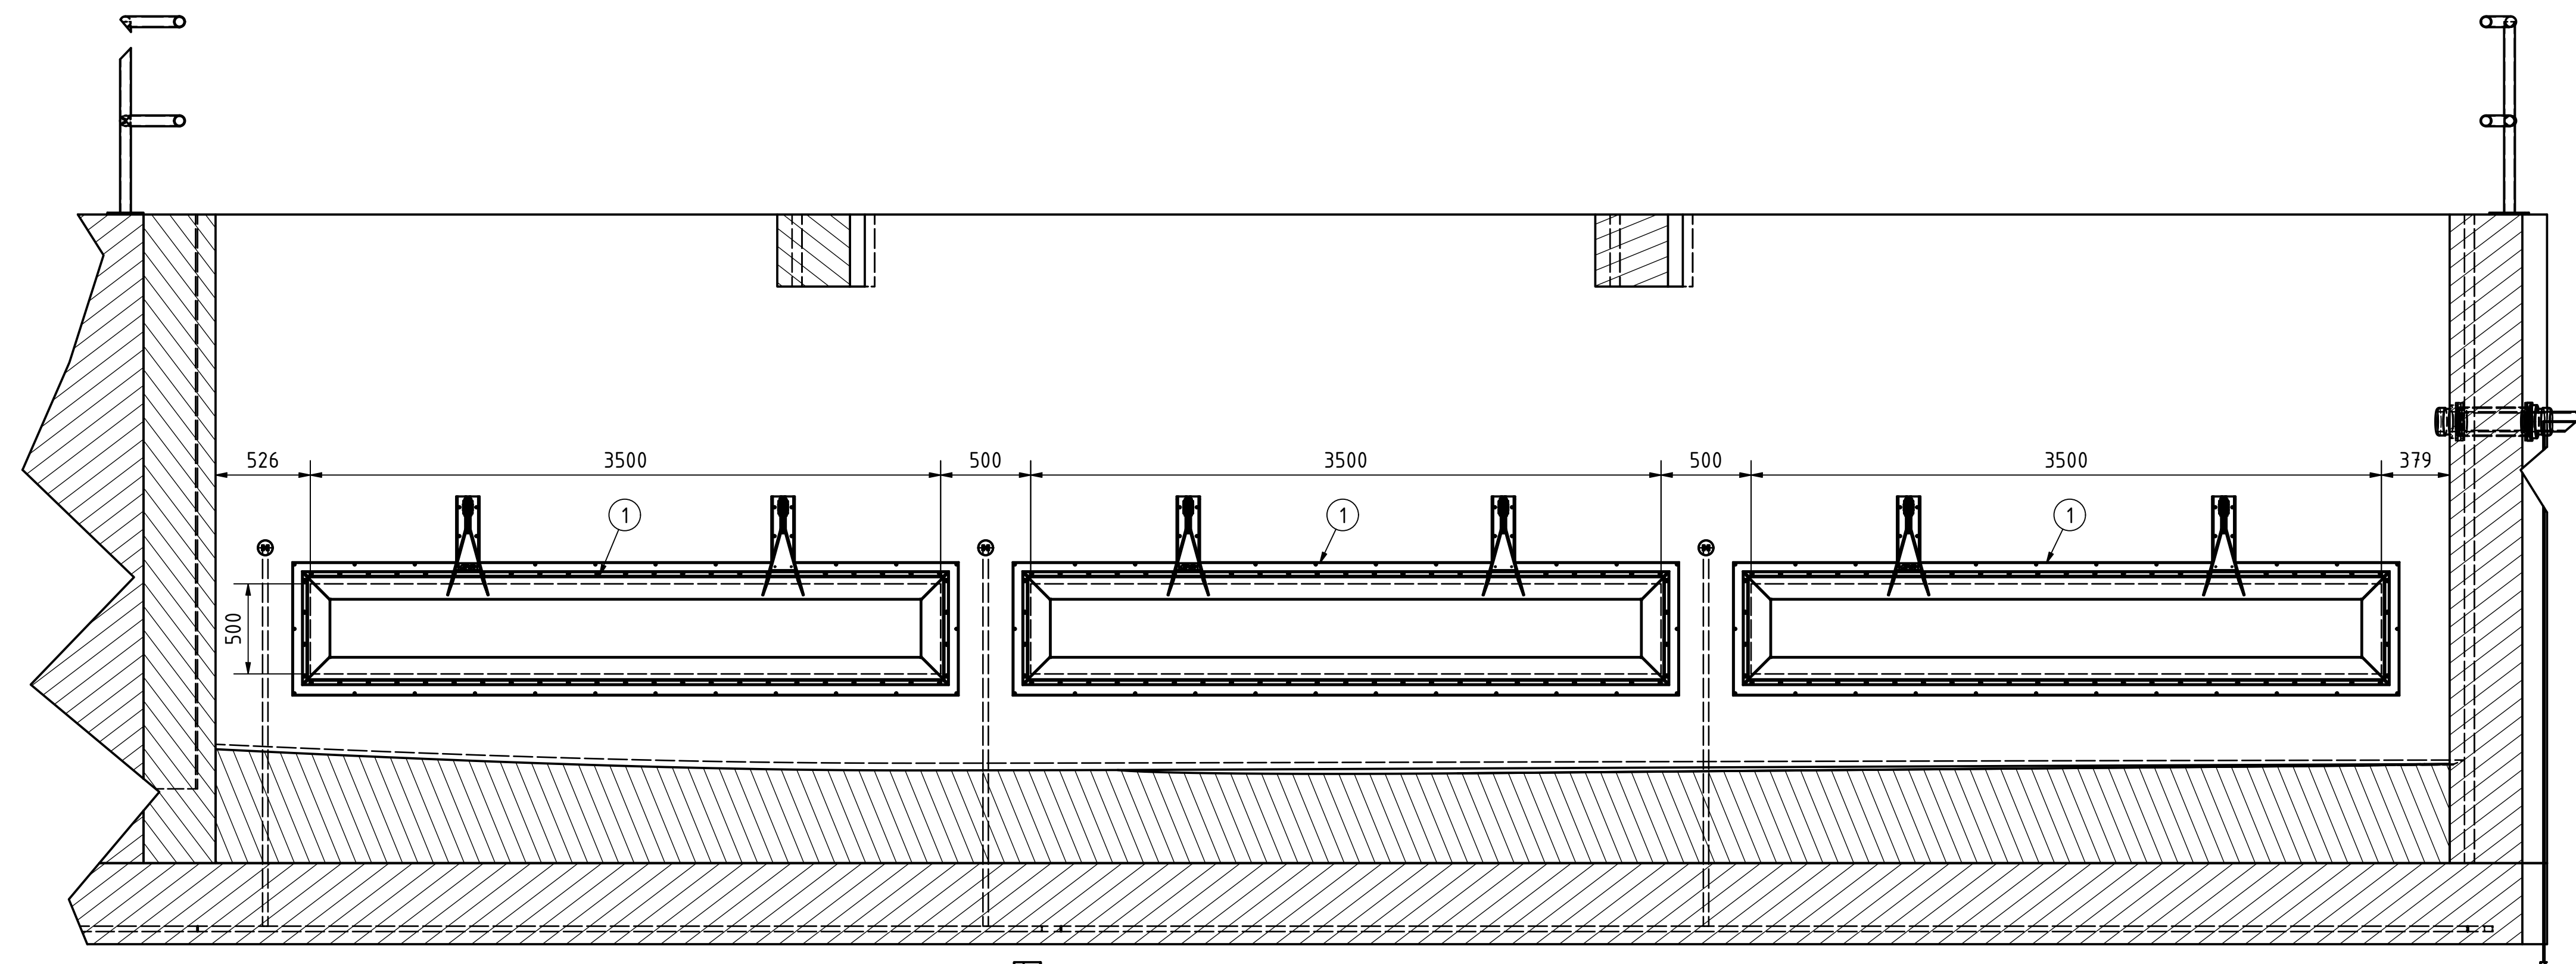

- Ausführungsplanung -

4				
3				
2				
1				
Rev.	Art der Änderung	Datum	bearb.	gepr.
Erstmalig verteilt am:				
FISCHER Kreative Ingenieurleistungen für eine intakte Umwelt TEAMPLAN www.fischer-teamplan.de - info@fischer-teamplan.de				
Auftraggeber: InfraStruktur Neuss AöR				
Projekt: RBFA Raiffeisenstraße				
Darstellung: Technische Ausrüstung Entlastungsbauwerk				
Bearb.	09.06.2026	S. Gerhardt	Maßstab: 1:25	Auftraggeber:
Gez.	09.06.2026	A. Rauch		
Gesehen:				
			Plan Nr.: 1	
			Blatt Nr.: 1	
			Blattgröße: A0	den