


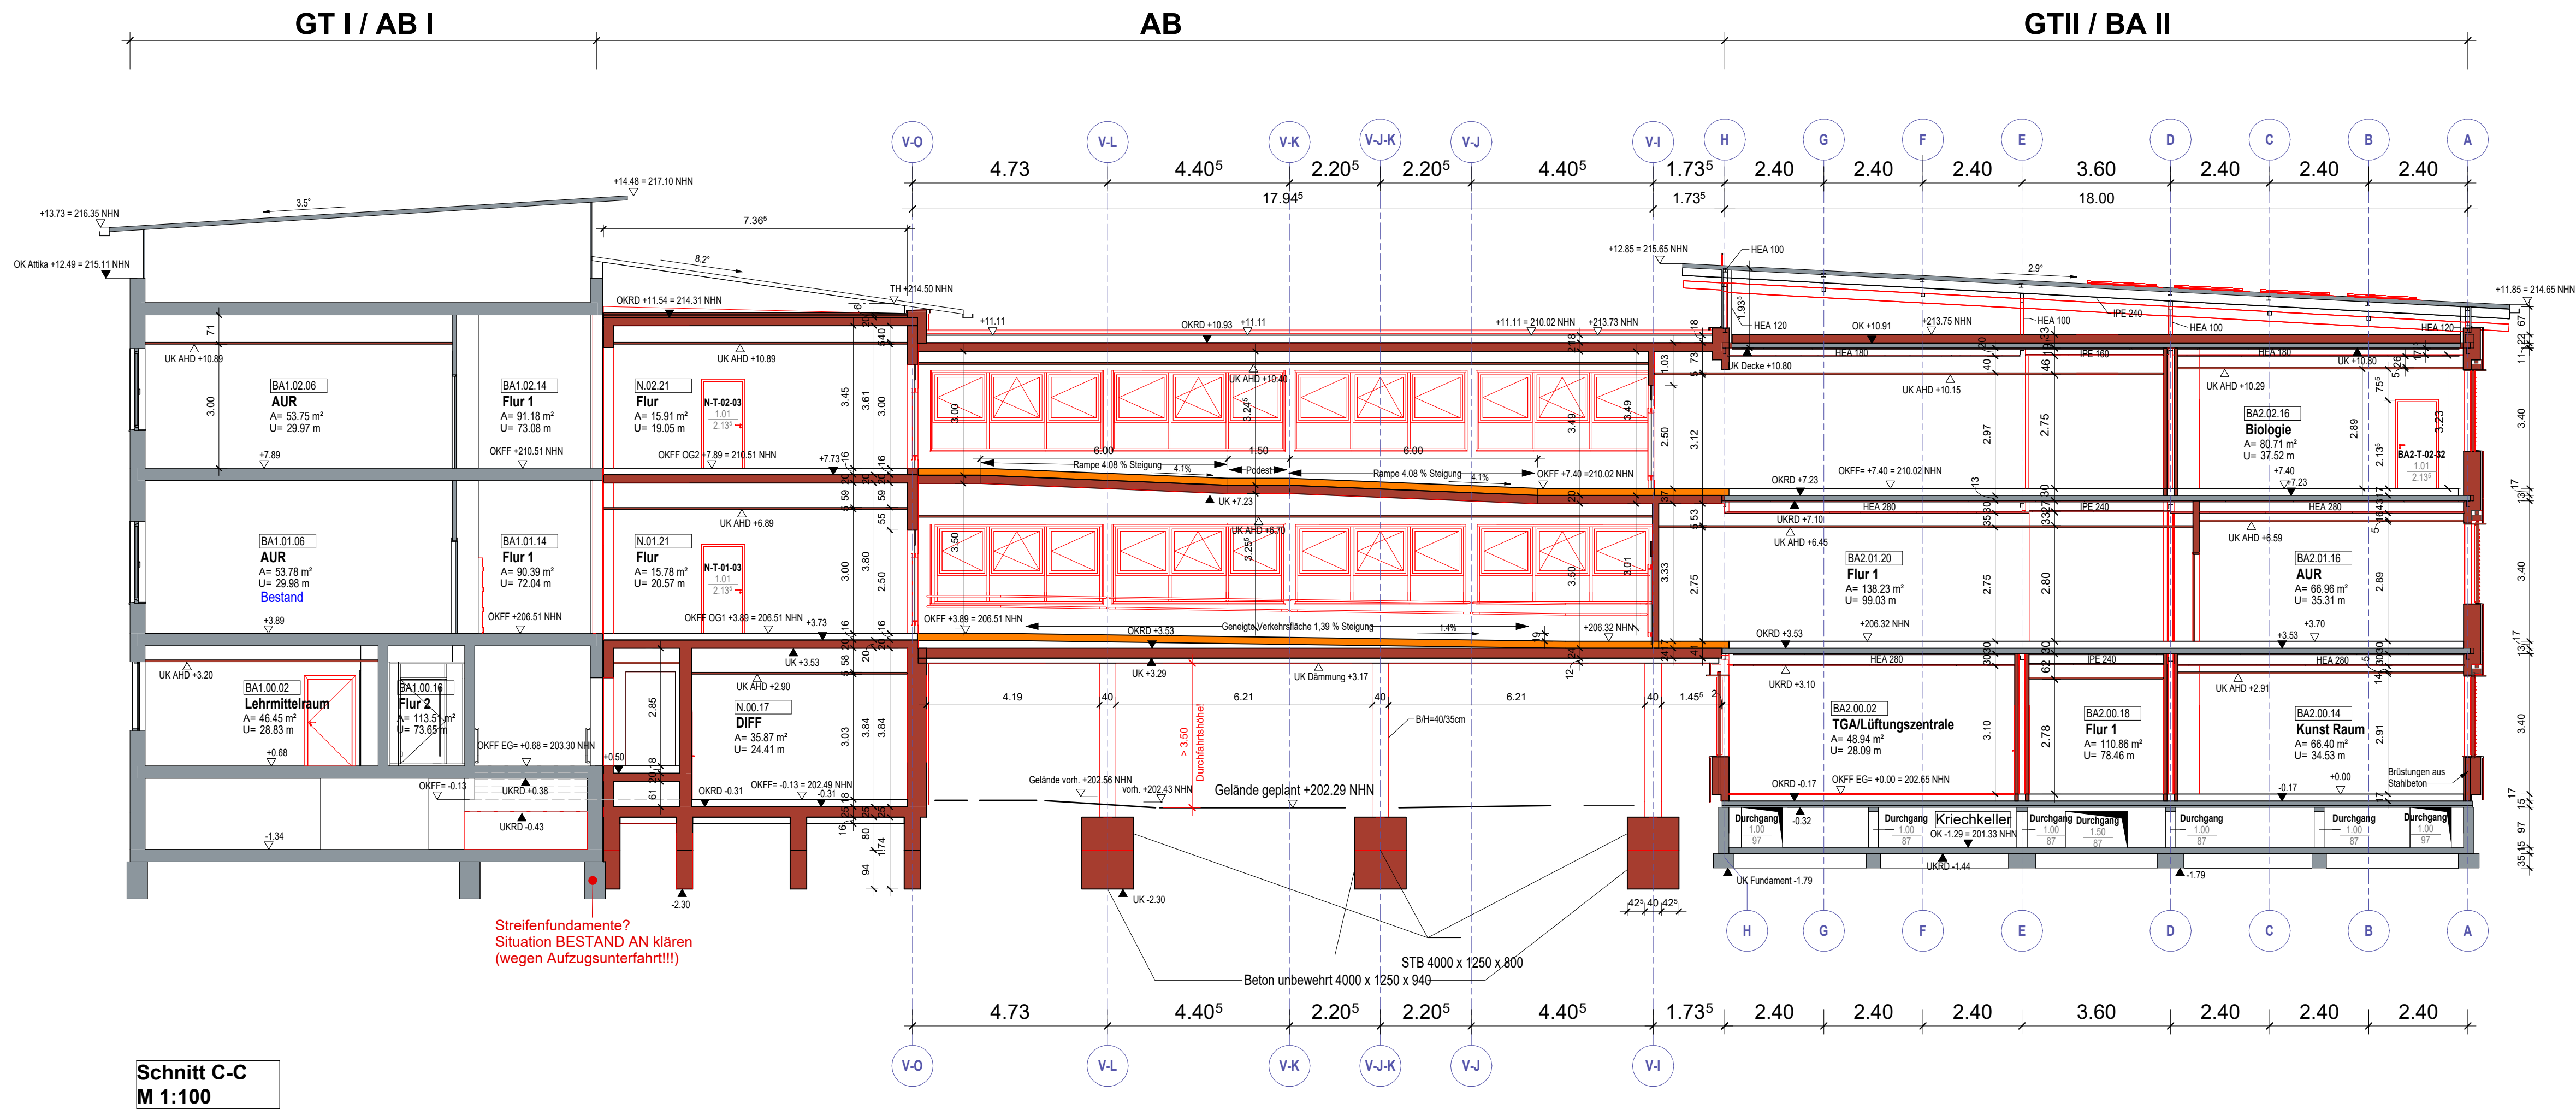

Brandschutz:

Alle vorhandene Stützen und Stahlträger im Bauteil II sind gemäß BSK zu entlüften!

- 1. Rettungsweg
- 2. Rettungsweg, z.B. Fenster mind. 0,90/1,20m
- fh T-RS: feuerhemmende Tür, rauchdicht und selbstschließend
- fh T: feuerhemmende Tür, dicht und selbstschließend
- dT: dichtschießende Tür
- dTs: dicht- und selbstschließende Tür
- RST: rauchdichte Tür, selbstschließend

Farblegende Bauteile :


- Neu
- Bestand
- Rückbau

Legende Abkürzungen

OK	Oberkante
UK	Unterkante
UZ	Unterzug
ÜZ	Überzug
WD/...	Wand-Durchbruch/ Gewerk
WS/...	Wand-Schlitze/ Gewerk
DD/...	Decken-Durchbruch/ Gewerk
RD	Rohdecke
RH	Raumhoch
BRH	Brüstungshöhe (ab OKFF1)
OKFF	Oberkante Fertigfußboden
OKRF	Oberkante Rohfußboden

Index	Datum	Name	Änderungen

Übersichtsplan

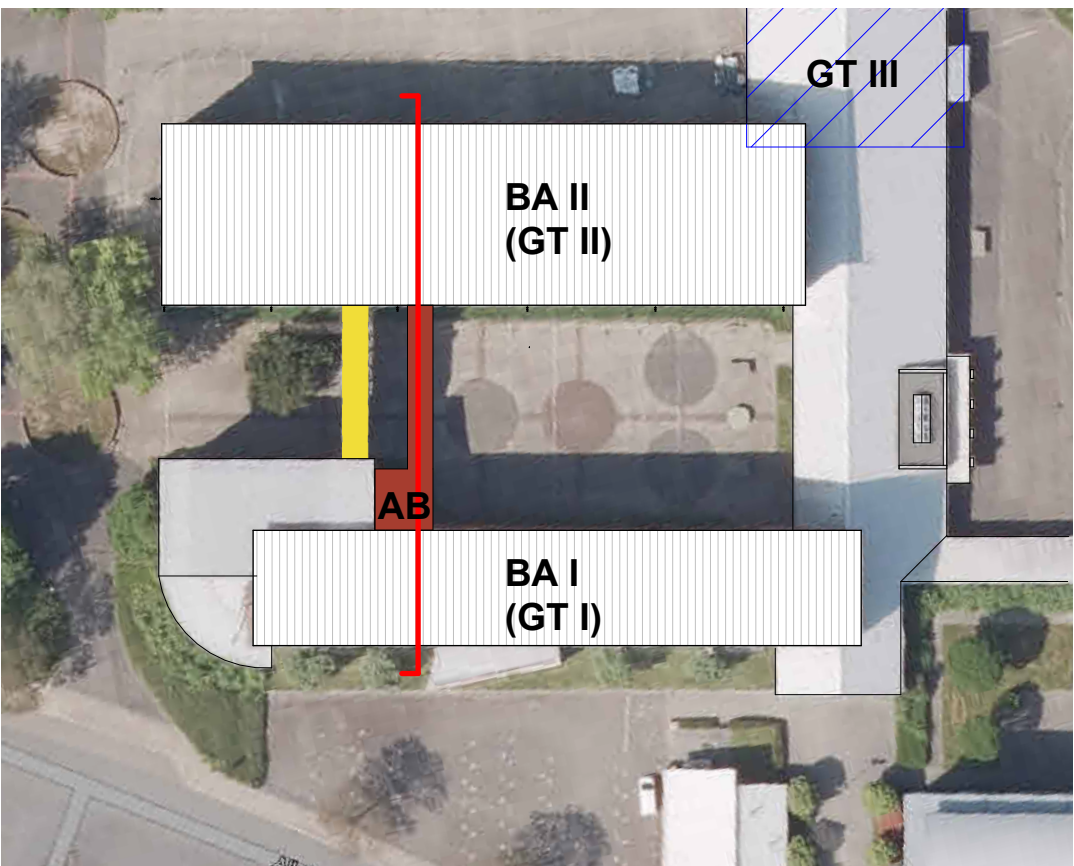

Projekt Sanierung und Teilneubau Geschwister-Scholl-Realschule Albert-Schweitzer-Straße 4 58840 Plettenberg	Bauherr Stadt Plettenberg Grünestraße 12 58840 Plettenberg
---	---

Bauteil		Baubabschnitte BA I, BA II,Verbindungsgang neu, Anbau neu		
Planinhalt		Schnitt C-C		
Geschoss		KG, EG, OG1, OG2 und DG		
Phase		Ausführungsvorschlag		
Fachplanung		Objektplanung		
Dateiname		Schnitt CC_PL-RS-G24_GS_O_SNCC_AV_00		
Maßstab	gez.	Datum	Projektnummer	Plannummer
1:100	AK	04.09.2026	PL-RS-G24	10
Entwurfsverfasser				
gpe-projekt Nördeltstiege 2 59872 Meschede			Tel.: 0291/ 99 41 91-0 Fax: 0291/ 99 41 91-99 info@gpe-projekt.de www.gpe-projekt.de	
				