


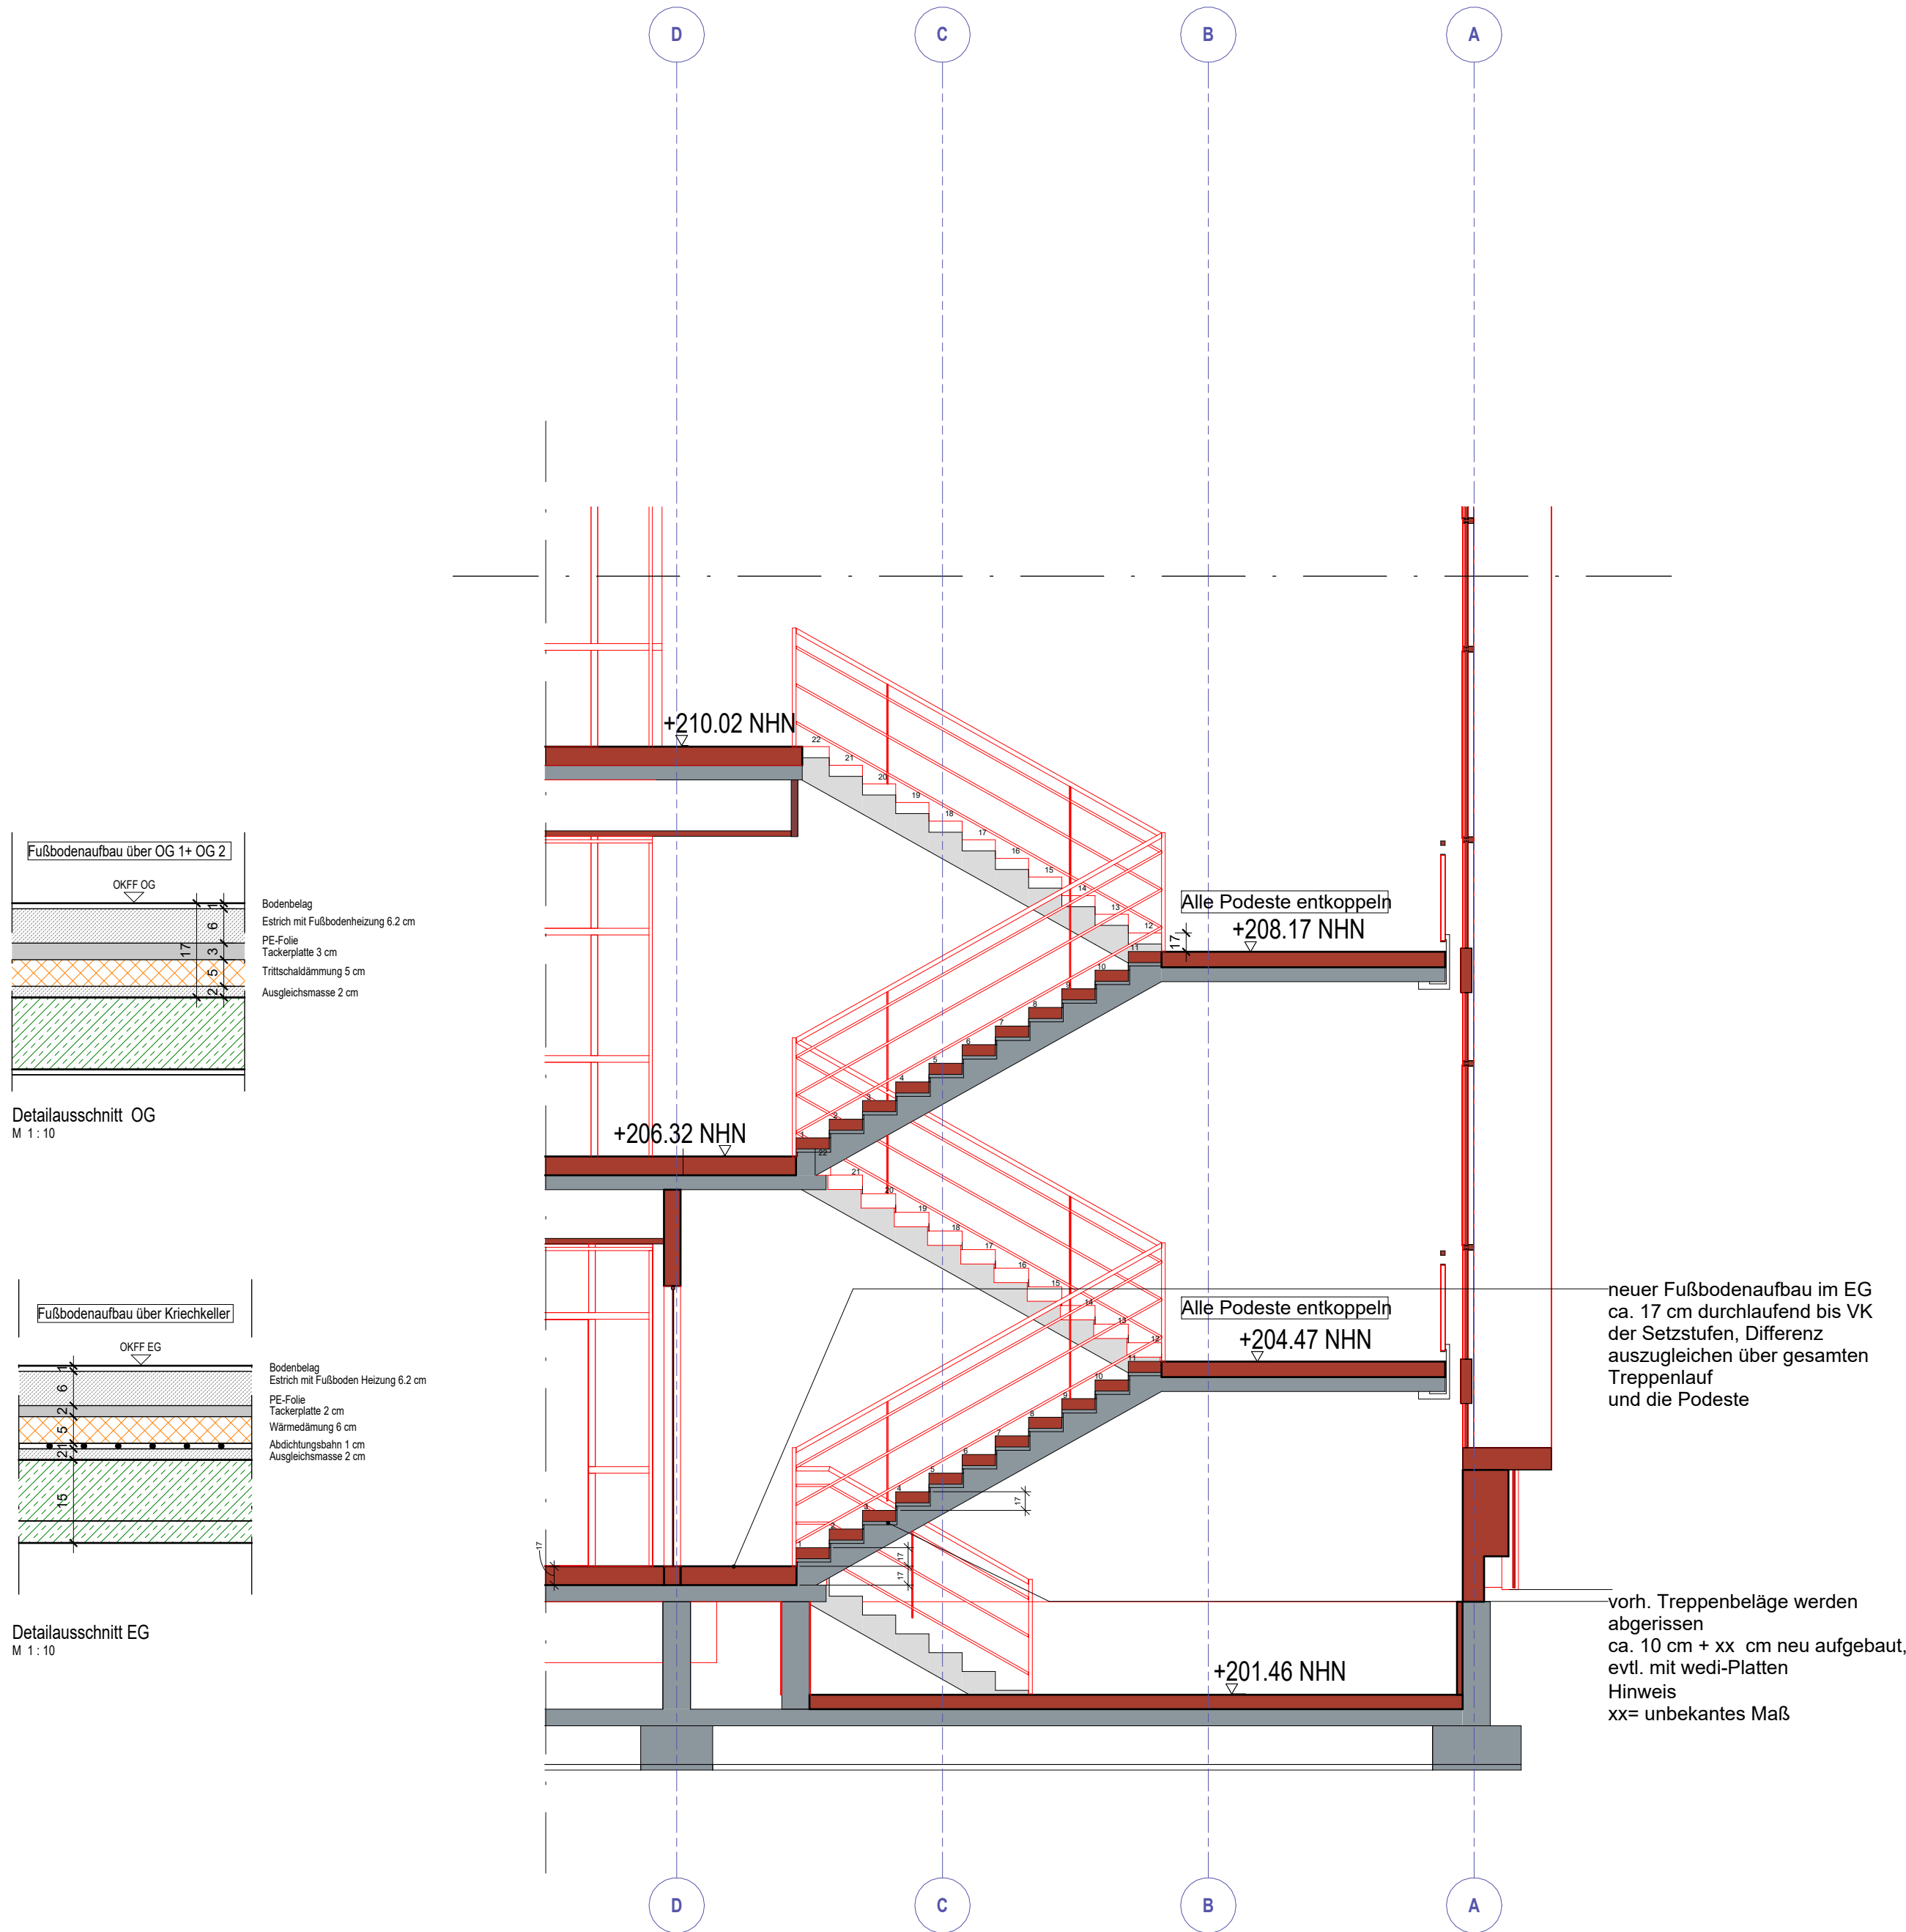

Schnitt TR 4
M 1:30

Brandschutz:

Alle vorhandene Stützen und Stahlträger im Bauteil II sind gemäß BSK zu ertüchtigen!

1. Rettungsweg
2. Rettungsweg, z.B Fenster mind 0.90/1.20m

- fh T-RS feuerhemmende Tür, rauchdicht und selbstschließend
- fh T feuerhemmende Tür, dicht und selbstschließend
- dT dichtschießende Tür
- dTs dicht- und selbstschließendende Tür
- RST rauchdichte Tür, selbstschließend

Farblegende Bauteile :

- Neu
- Bestand
- Rückbau


Legende Abkürzungen

OK	Oberkante
UK	Unterkante
UZ	Unterzug
ÜZ	Überzug
WD/...	Wand-Durchbruch/ Gewerk
WS/...	Wand-Schlitz/ Gewerk
DD/...	Decken-Durchbruch/ Gewerk
RD	Rohdecke
RH	Raumhoch
BRH	Brüstungshöhe (ab OKFF!)
OKFF	Oberkante Fertigfußboden
OKRF	Oberkante Rohfußboden

Index	Datum	Name	Änderungen

(BAII) Bauabschnitt II OKFF = +0.00 = 202.65 NHN
(BAI) Bauabschnitt I OKFF = -0.16 = 202.49 NHN

Übersichtsplan

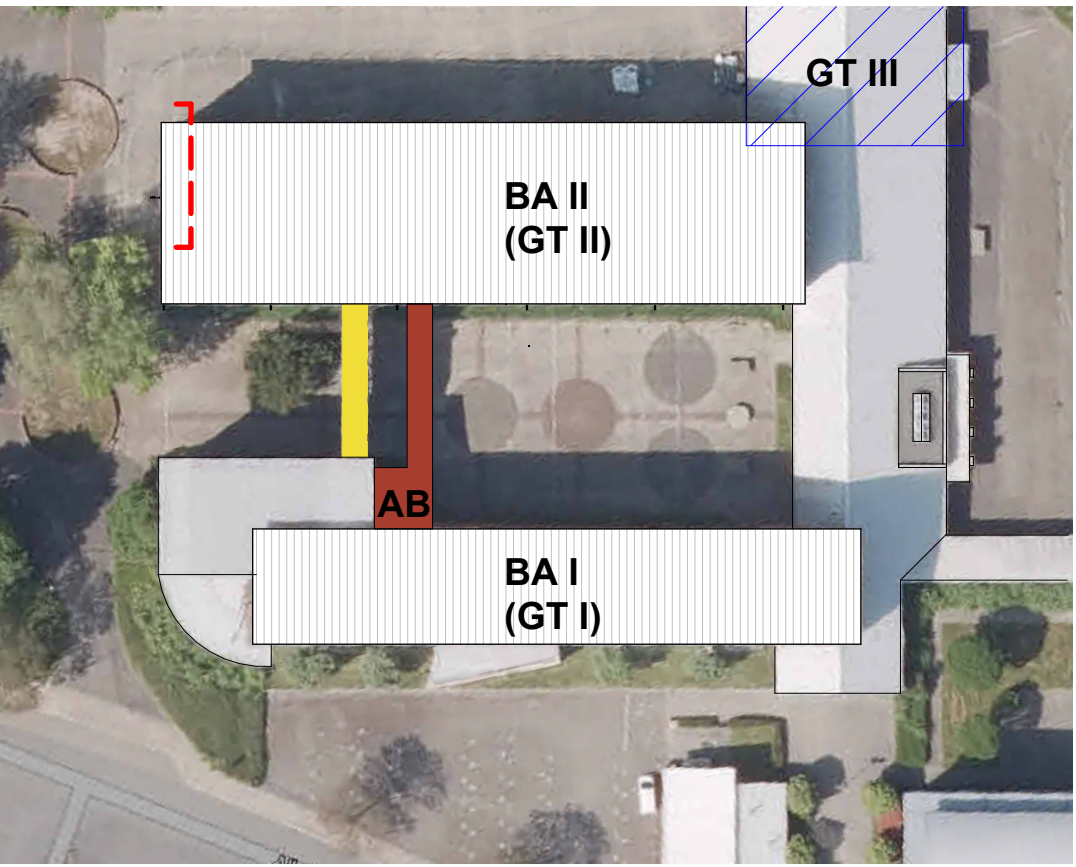

Projekt Sanierung und Teilneubau Geschwister-Scholl-Realschule Albert-Schweitzer-Straße 4 58840 Plettenberg	Bauherr Stadt Plettenberg Grünestraße 12 58840 Plettenberg
---	---

Bauteil	Bauabschnitt (BA) II			
Planinhalt	Systemschnitt TR4			
Geschoss	KG, EG, OG1und OG2			
Phase	Ausführungsvorschlag			
Fachplanung	Objektplanung			
Dateiname	Schnitt TR4_PL-RS-G24_GTII_O_SNTR4_AV_00			
Maßstab	gez.	Datum	Projektnummer	Plannummer
1:50 1:10	AK	04.09.2026	PL-RS-G24	11
Entwurfsverfasser		gpe-projekt Nördeltstiege 2 59872 Meschede		
		Tel.: 0291/ 99 41 91-0 Fax: 0291/ 99 41 91-99 info@gpe-projekt.de www.gpe-projekt.de		