



Anlage Systemschnitt Außenwand Gebäudeteil GT II
mit VHF und Dachaufbau mit Attika, Trapezblech
und Gefälledämmung

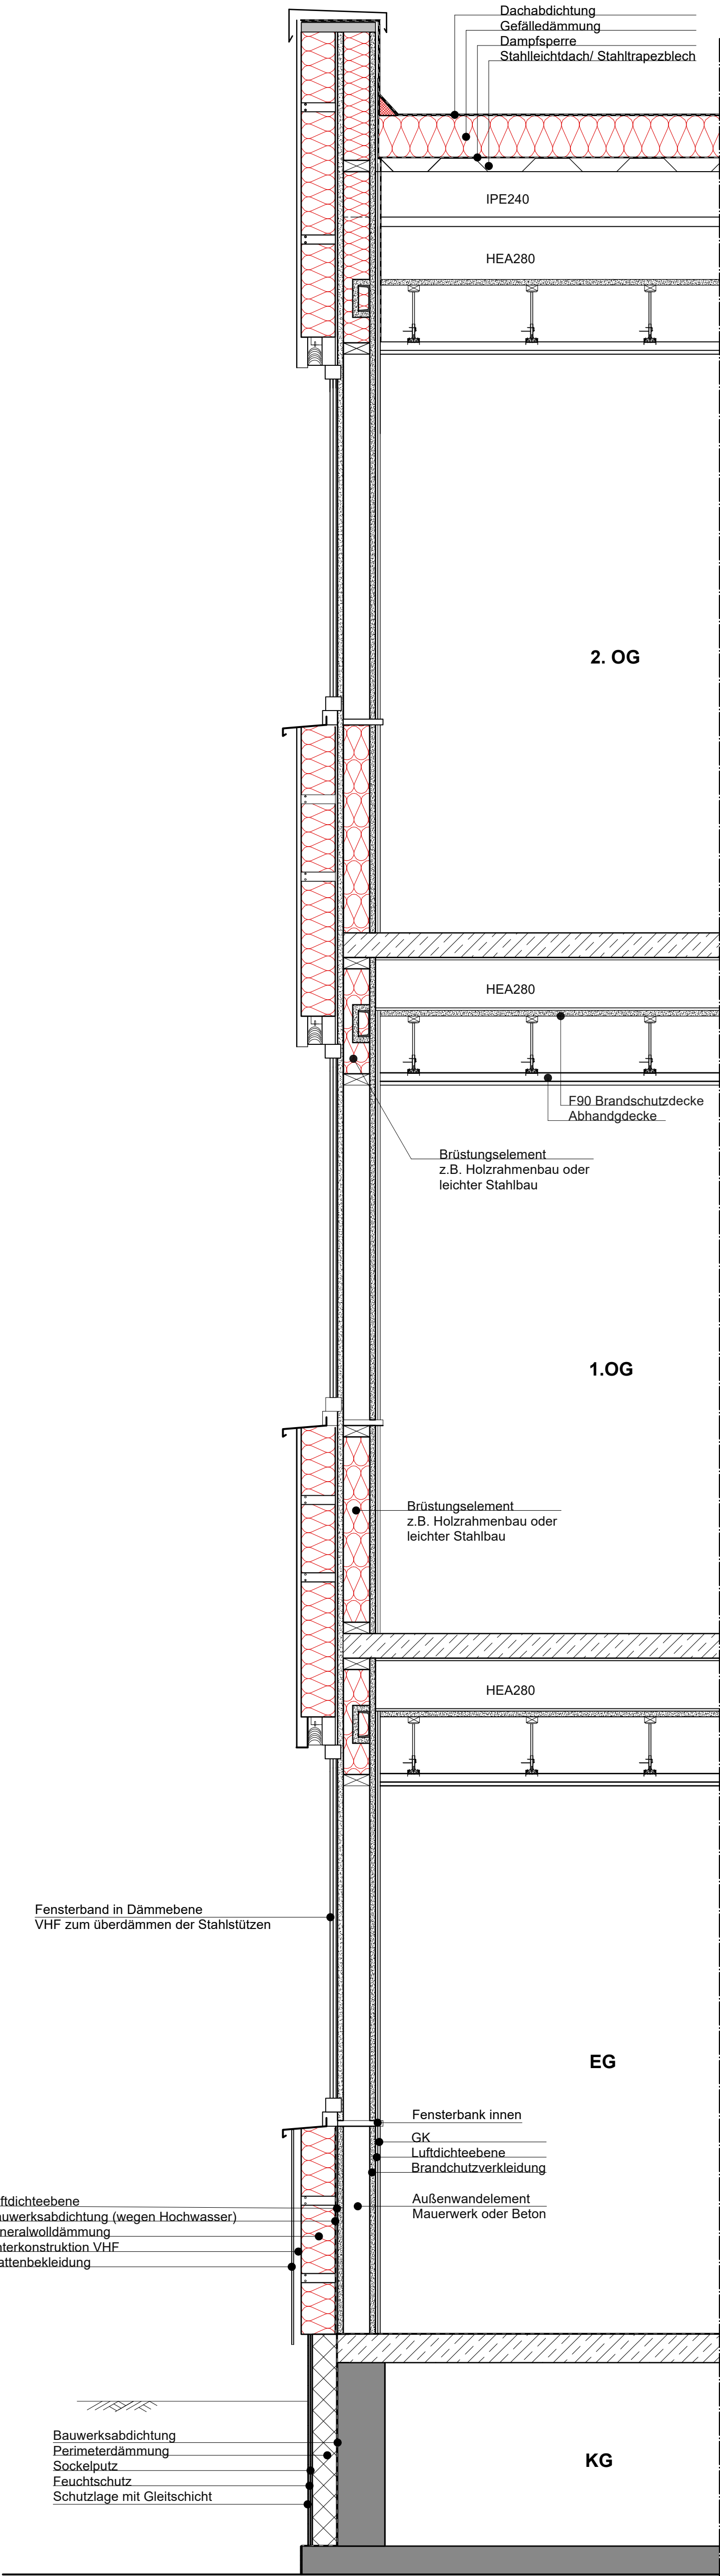

Index	Datum	Name	Änderungen

(BAII) Bauabschnitt II OKFF = +0.00 = 202.65 NHN
(BAI) Bauabschnitt I OKFF = -0.16 = 202.49 NHN

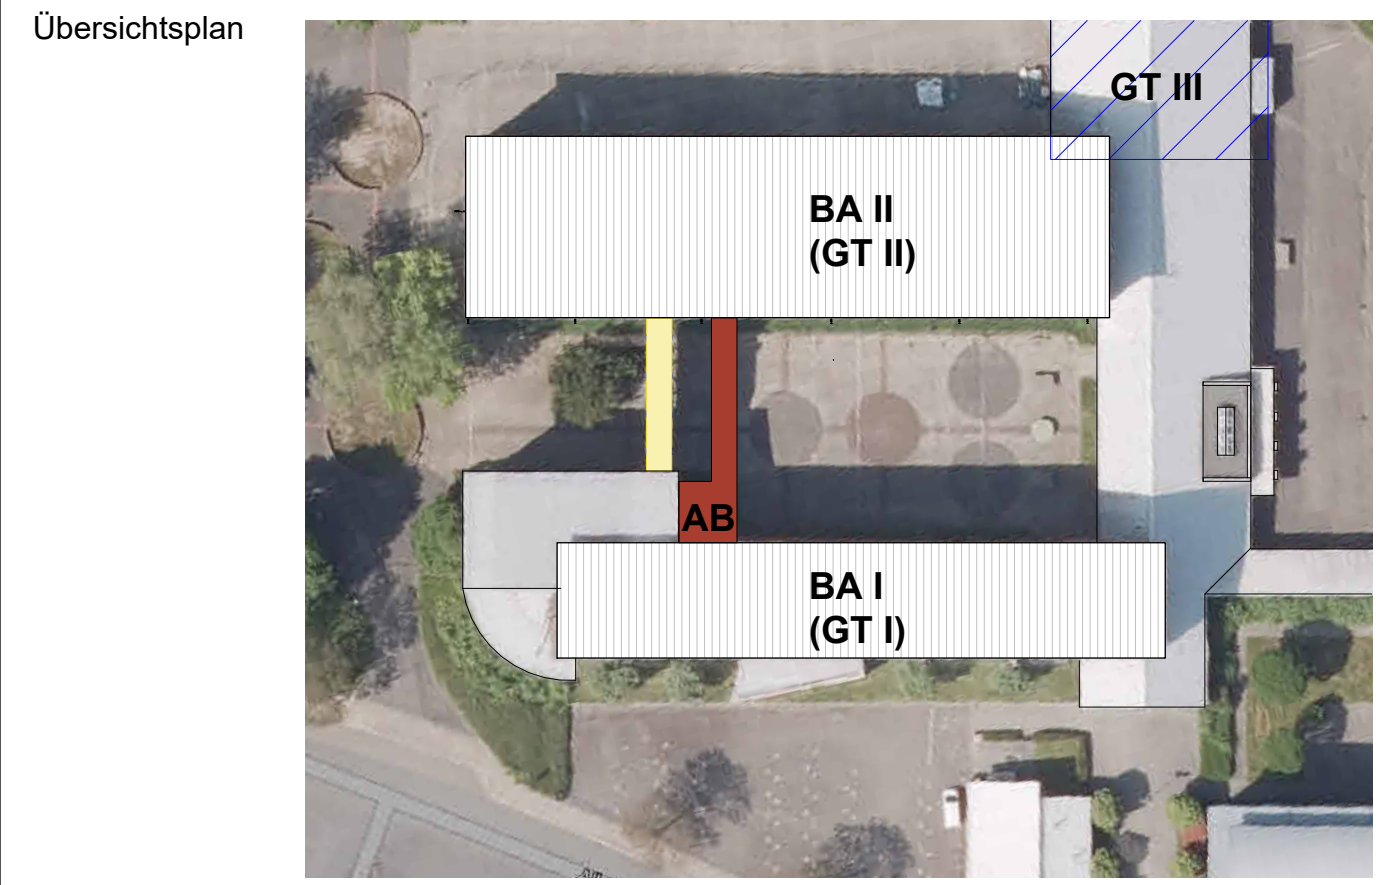

Projekt Sanierung und Teilneubau Geschwister-Scholl-Realschule Albert-Schweitzer-Straße 4 58840 Plettenberg		Bauherr Stadt Plettenberg Grünestraße 12 58840 Plettenberg		
Bauabschnitt		BA II		
Planinhalt		Systemschnitt AW Außenwand Gebäudeteil GTII		
Phase		Ausführungsvorschlag		
Fachplanung		Objektplanung		
Dateiname		SystemschnittAW_PL-RS-G24_GTII_O_SN_AV_00		
Maßstab M 1:20	gez. JA	Datum 04.09.2026	Projektnummer PL-RS-G24	Plannummer 14
Entwurfsverfasser				
gpe-projekt Nördeltstiege 2 59872 Meschede		Tel.:0291/ 994 1910 Fax:0291/ 994 19199 info@gpe-projekt.de www.gpe-projekt.de		