



NORDEN | Ansicht

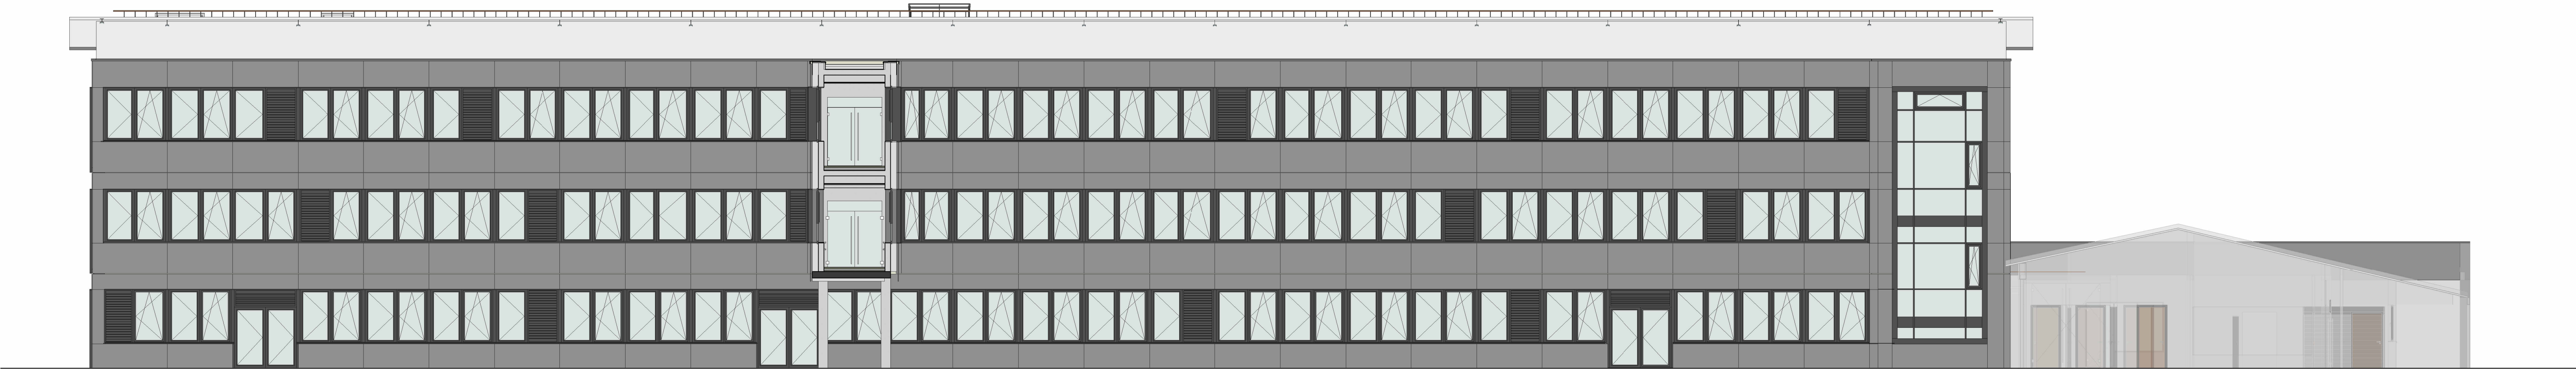

SÜDEN | Ansicht

Index	Datum	Name	Änderungen

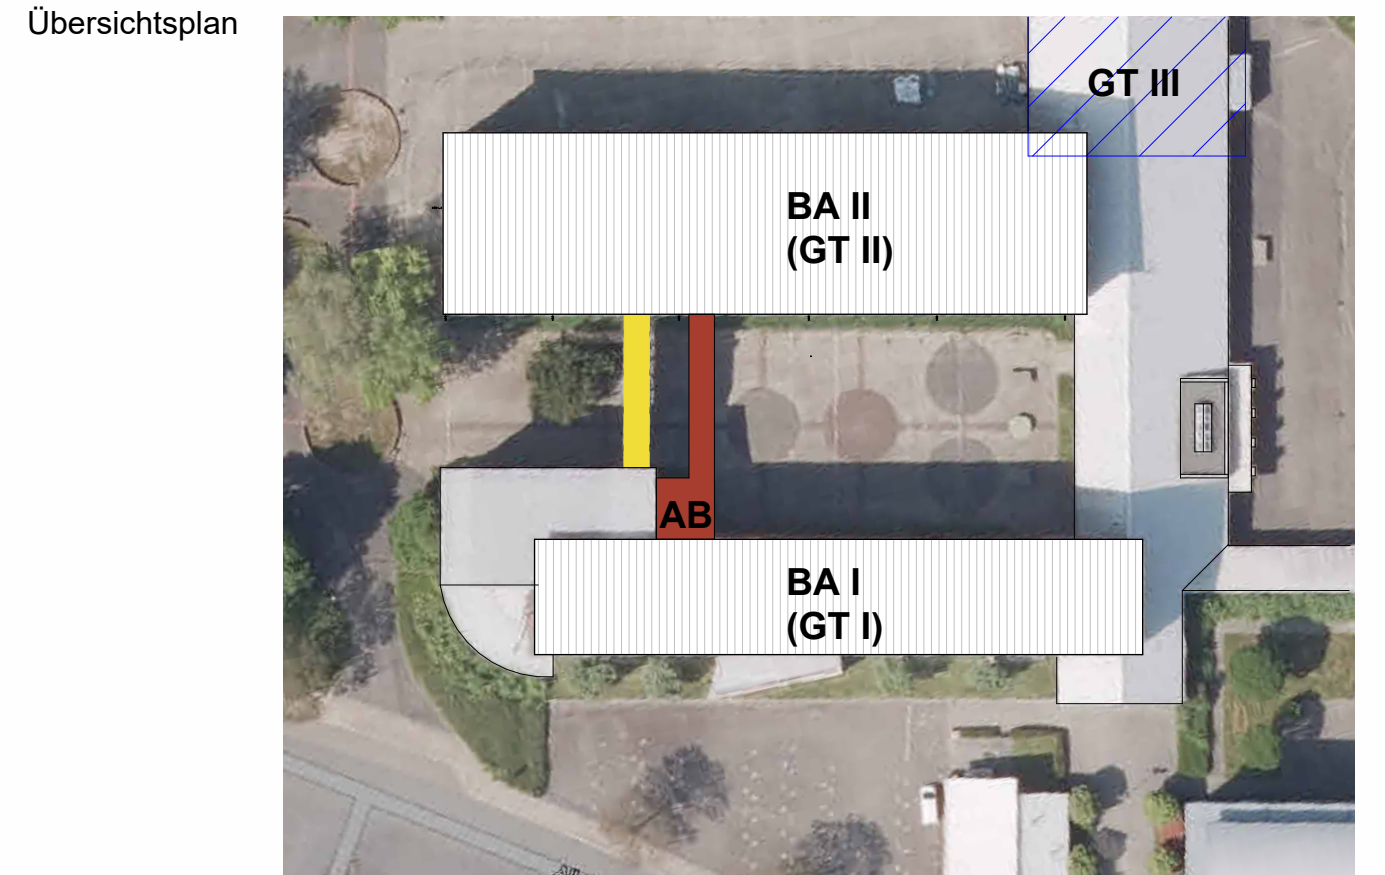

Projekt Sanierung und Teilneubau Geschwister-Scholl-Realschule Albert-Schweitzer-Straße 4 58840 Plettenberg	Bauherr Stadt Plettenberg Grünestraße 12 58840 Plettenberg
---	---

Bauteil		Baubabschnitte (BA) I, II und III		
Planinhalt		Ansichten Nord und Süd		
Geschoss		-		
Phase		Ausführungsvorschlag		
Fachplanung		Objektplanung		
Dateiname		Ansicht N+S_PL-RS-G24_GS_O_ANNS_AV_00		
Maßstab	gez.	Datum	Projektnummer	Plannummer
Wie angezeigt	ZA	04.09.2026	PL-RS-G24	13
Entwurfsverfasser				
gpe-projekt Nördeltstiege 2 59872 Meschede			Tel.: 0291/ 99 41 91-0 Fax: 0291/ 99 41 91-99 info@gpe-projekt.de www.gpe-projekt.de	
				

Diese Zeichnungen sind ausschließlich Eigentum des Entwurfsverfassers und urheberrechtlich geschützt.
Ohne unsere Zustimmung dürfen sie in keiner Form vervielfältigt oder Dritten zugänglich gemacht werden (§ 106 Urhebergesetz). Änderungen sind vorbehalten.