


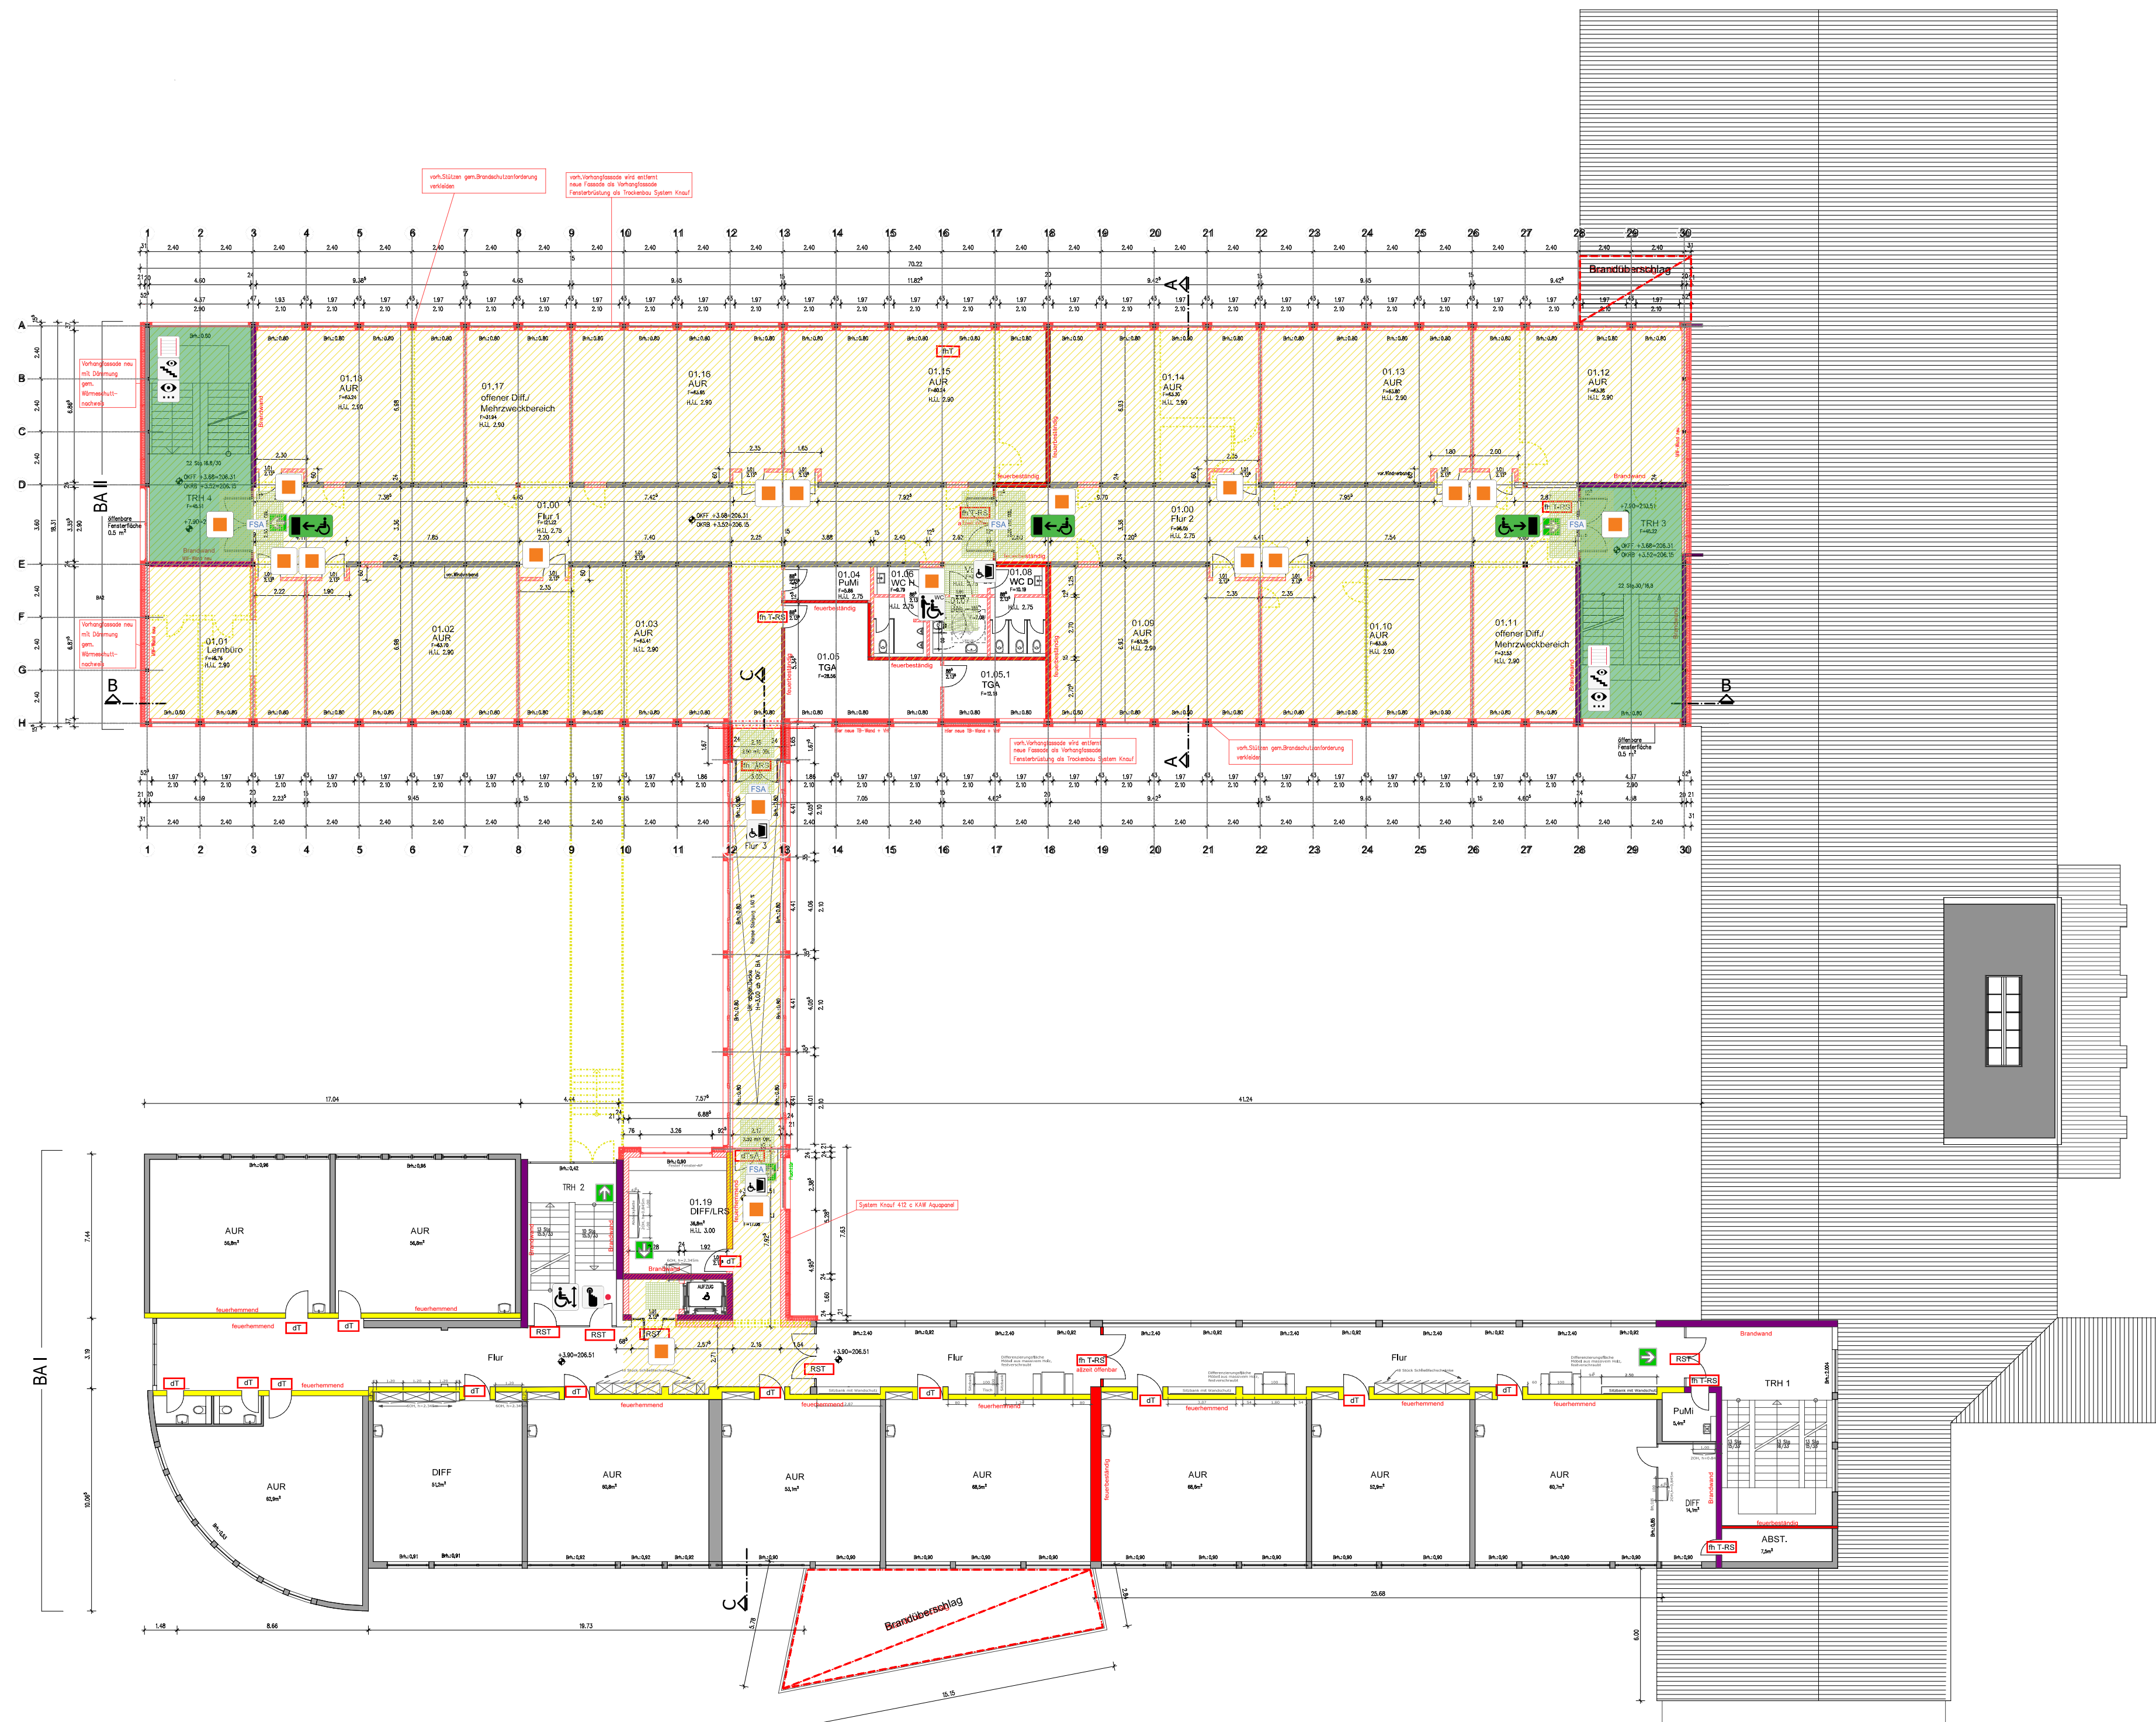

Legende Barrierefreiheit (DIN 18040)

- Anwendungsbereich Barrierefreiheit: öffentlich zugänglicher Bereich (LBO, DIN 180440-1)
- Anwendungsbereich Barrierefreiheit: Arbeitsstätte (ArbStättV, ASR V3a.2)
- Bewegungsfläche im Bereich von Türen
- 1,50x1,20m
1,50x1,50m
- Barrierefreier Handlauf
- Barrierefreier Zugang / Tür
- Taster für automatische Türöffnung
- Barrierefreie Treppe
- Barrierefreier Aufzug
- Barrierefreie Raumbeschilderung
- Barrierefreie Toilette
- Visuell kontrastreiche/ taktil erfassbare Gestaltung
- Barrierefreier Notausgang
- AT-T Automatiktür mit Taster
- FSA Tür mit Feststellanlage

Projekt		Bauherr		
Sanierung und Teilneubau Geschwister-Scholl-Realschule		Stadt Plettenberg		
Albert-Schweizer-Straße 4 58840 Plettenberg		Grünestraße 12 58840 Plettenberg		
Bauteil	1. Obergeschoss			
Planinhalt	Barrierefrei-Konzept			
Phase	Genehmigungsplanung			
Fachplanung	Objektplanung			
Dateiname	02_Realschule_Plettenberg_Barrierefreiheit_10G			
Maßstab M 1:200	gez. SG/CB	Datum 17.07.2025	Projektnummer BRI-SZ-G22	Plannummer 02

Entwurfsverfasser		Tel.: 0291/ 994 1910 Fax: 0291/ 994 19199 info@gpe-projekt.de www.gpe-projekt.de	
gpe-projekt Nördeltstiege 2 59872 Meschede			

Die Zeichnungen sind ausschließlich Eigentum von gpe projekt und urheberrechtlich geschützt.
Ohne unsere Zustimmung dürfen sie in keiner Form verwendet oder Dritten zugänglich gemacht werden (§ 106 Urhebergesetz) Änderungen vorbehalten.