




Dachkonstruktion
M 1:50

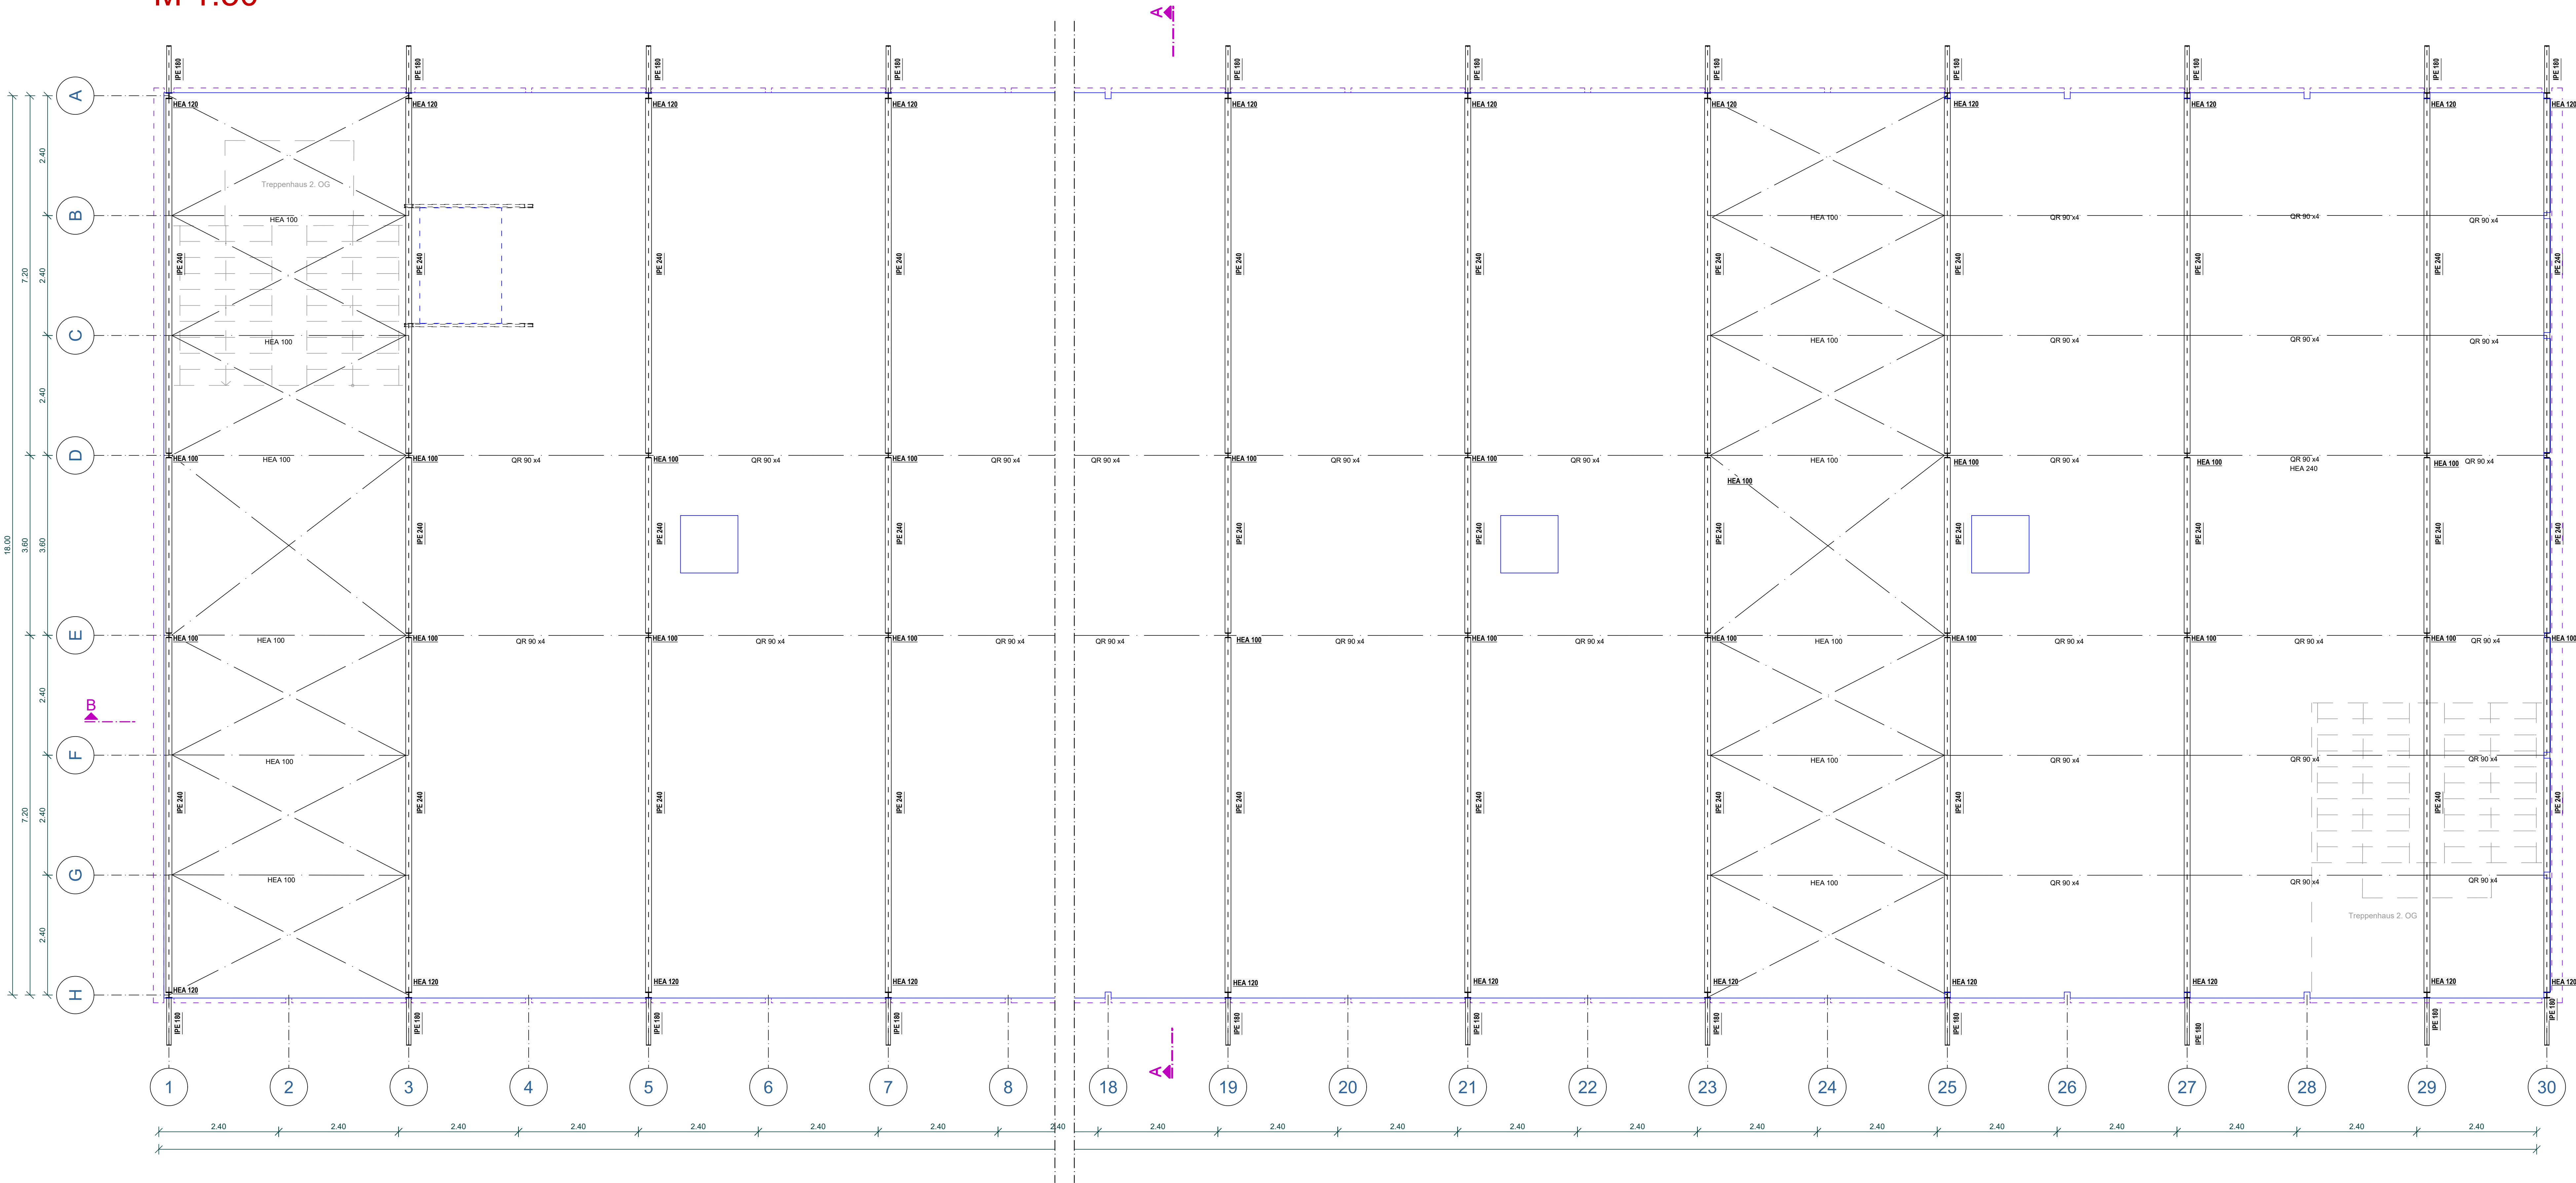

Schnitt A-A
M 1:50

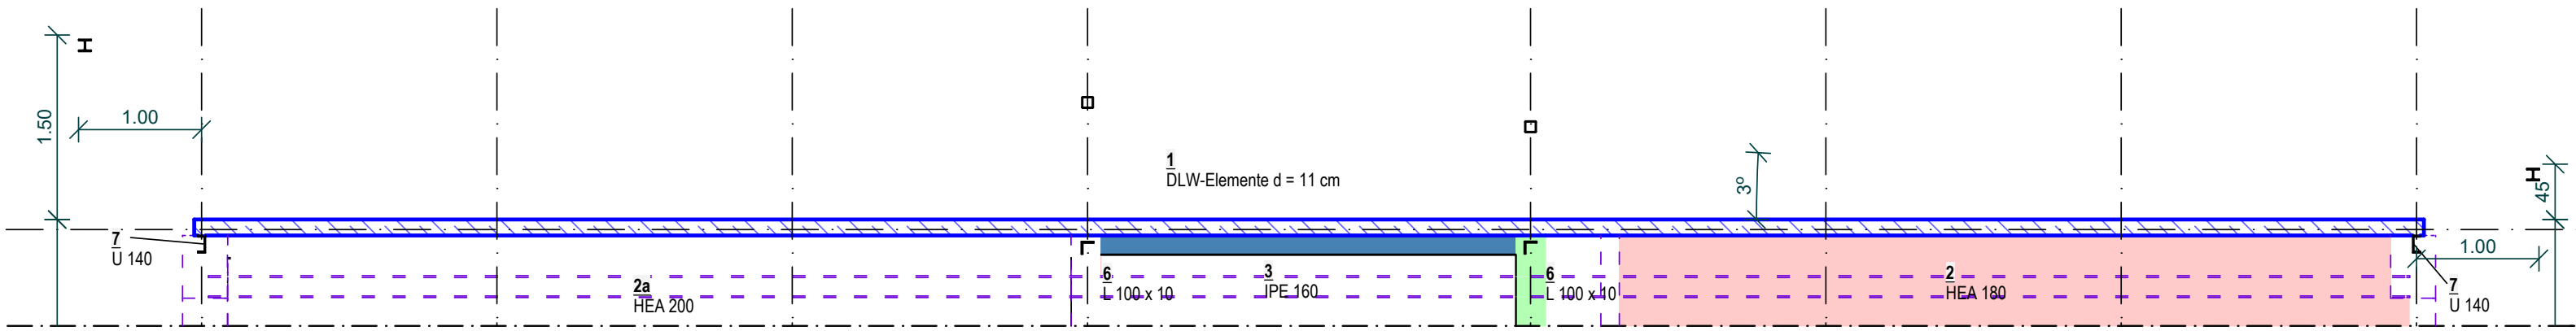


3D-Ansicht Dachkonstruktion

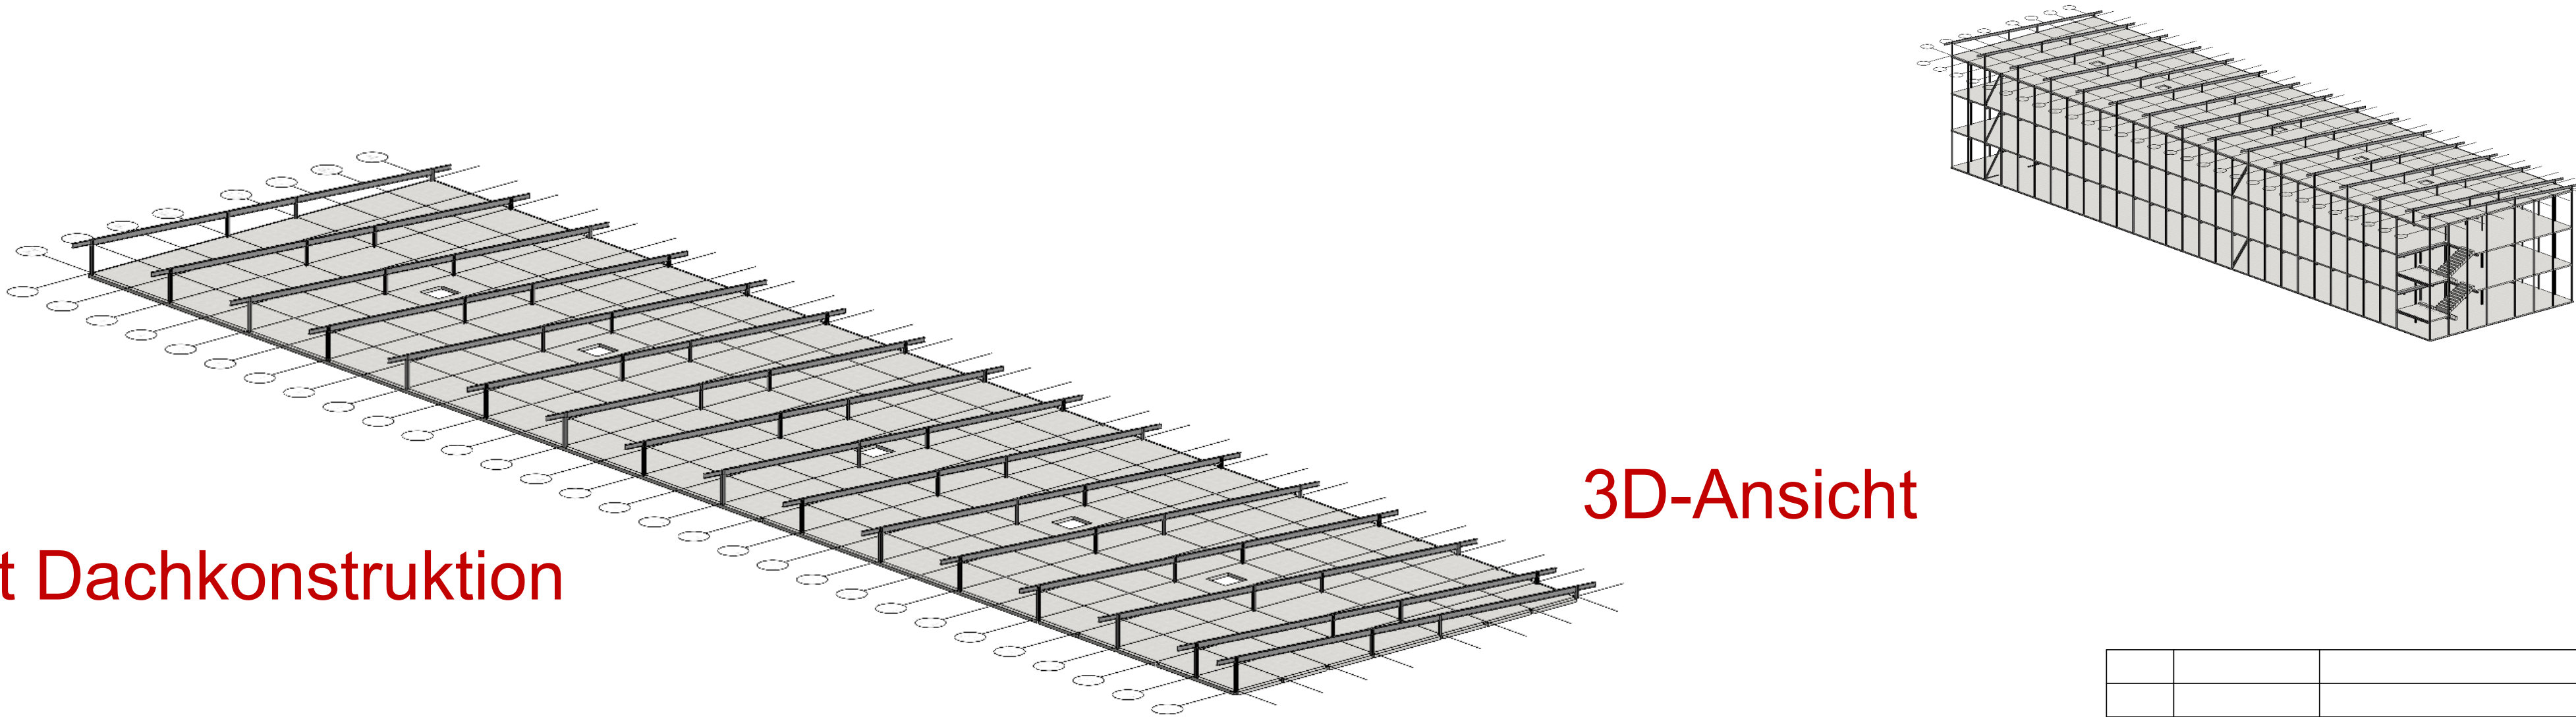

3D-Ansicht

Schnitt B-B
M 1:50

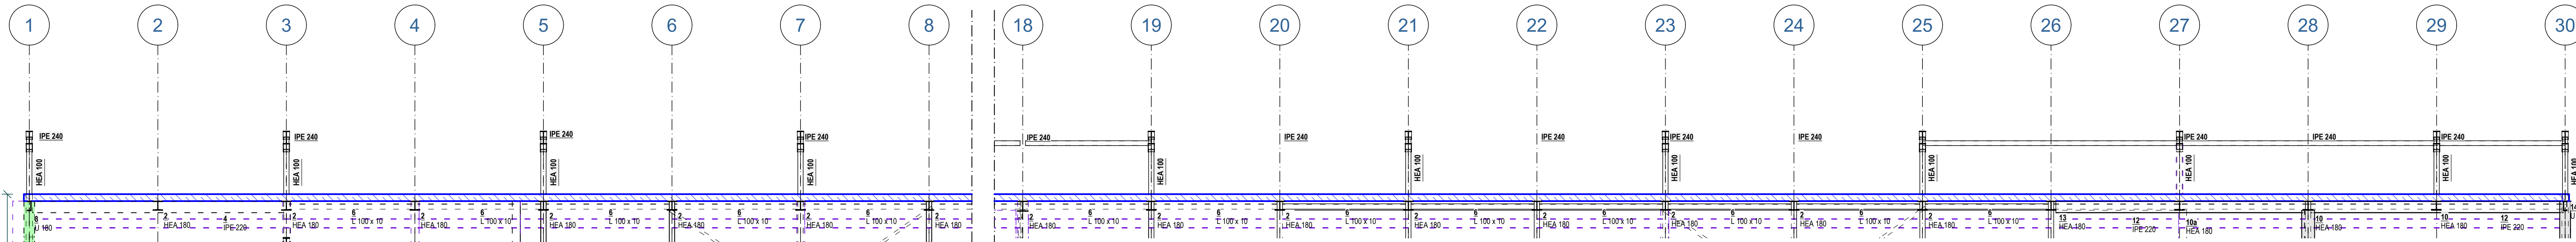

a		20.04.2026	Änderungen DS-Stahlrahmenkonstruktion	str
Index		Datum		Name

SCHMIDT ING-Plan
Tragwerksplanung-Baustatik

Clemens-August-Straße 63
58821 Arnsberg
T 02031 / 938627-0
www.SCHMIDT-ING-Plan.de
info@schmidt-ing-plan.de

Projekt	Geschwister-Scholl-Realschule Albert-Schweizer-Straße 4 58840 Plettenberg				
Bauherr	Stadt Plettenberg Grünestraße 12 58840 Plettenberg				
Plan	Bestandsplan Stahlbau Dachkonstruktion				
Gerechnet	csc	Maßstab	1:50	Proj.Nr.	24c06
Gezeichnet	str	Datum	18.08.2025	Plan Nr.	BP-04a

Dachkonstruktion BP-04a

20.04.2026 13:39

Designed v1.1h STRKON - www.DICHO.de