




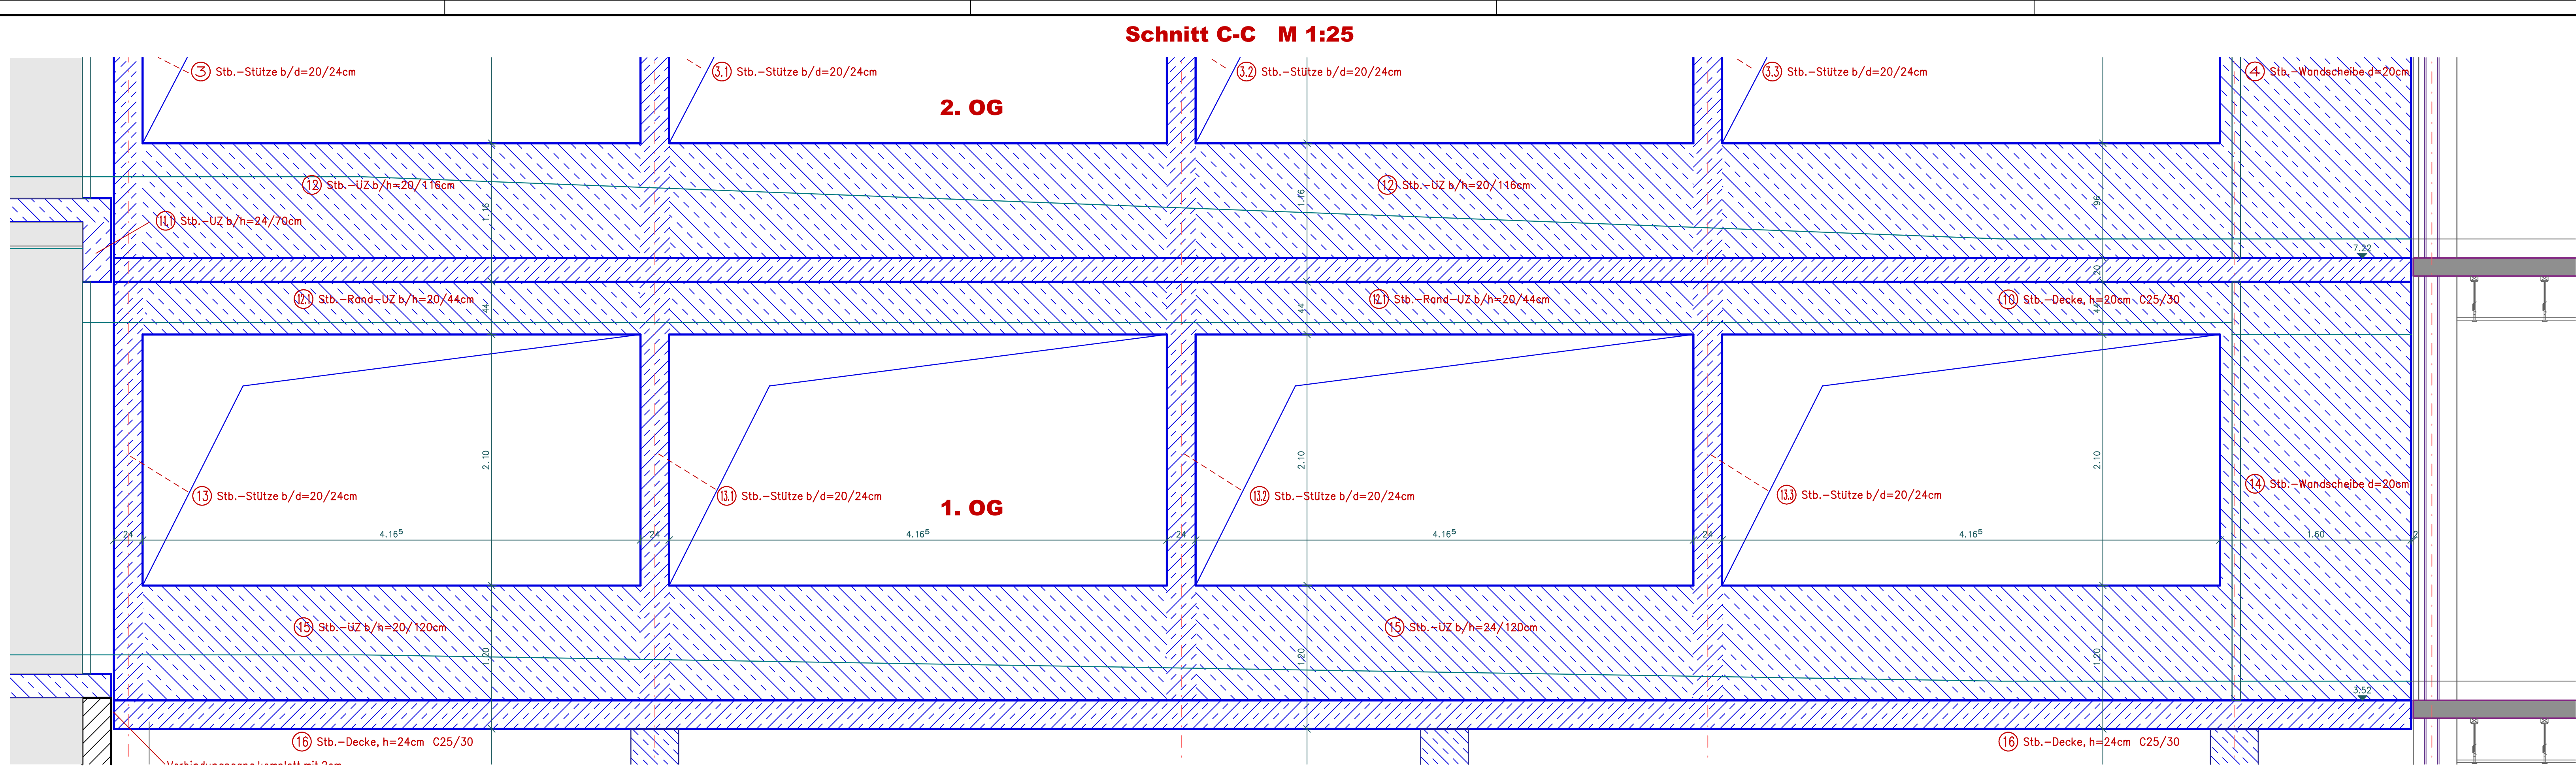

Decke über 1.OG Verbindungsgang M. 1:50

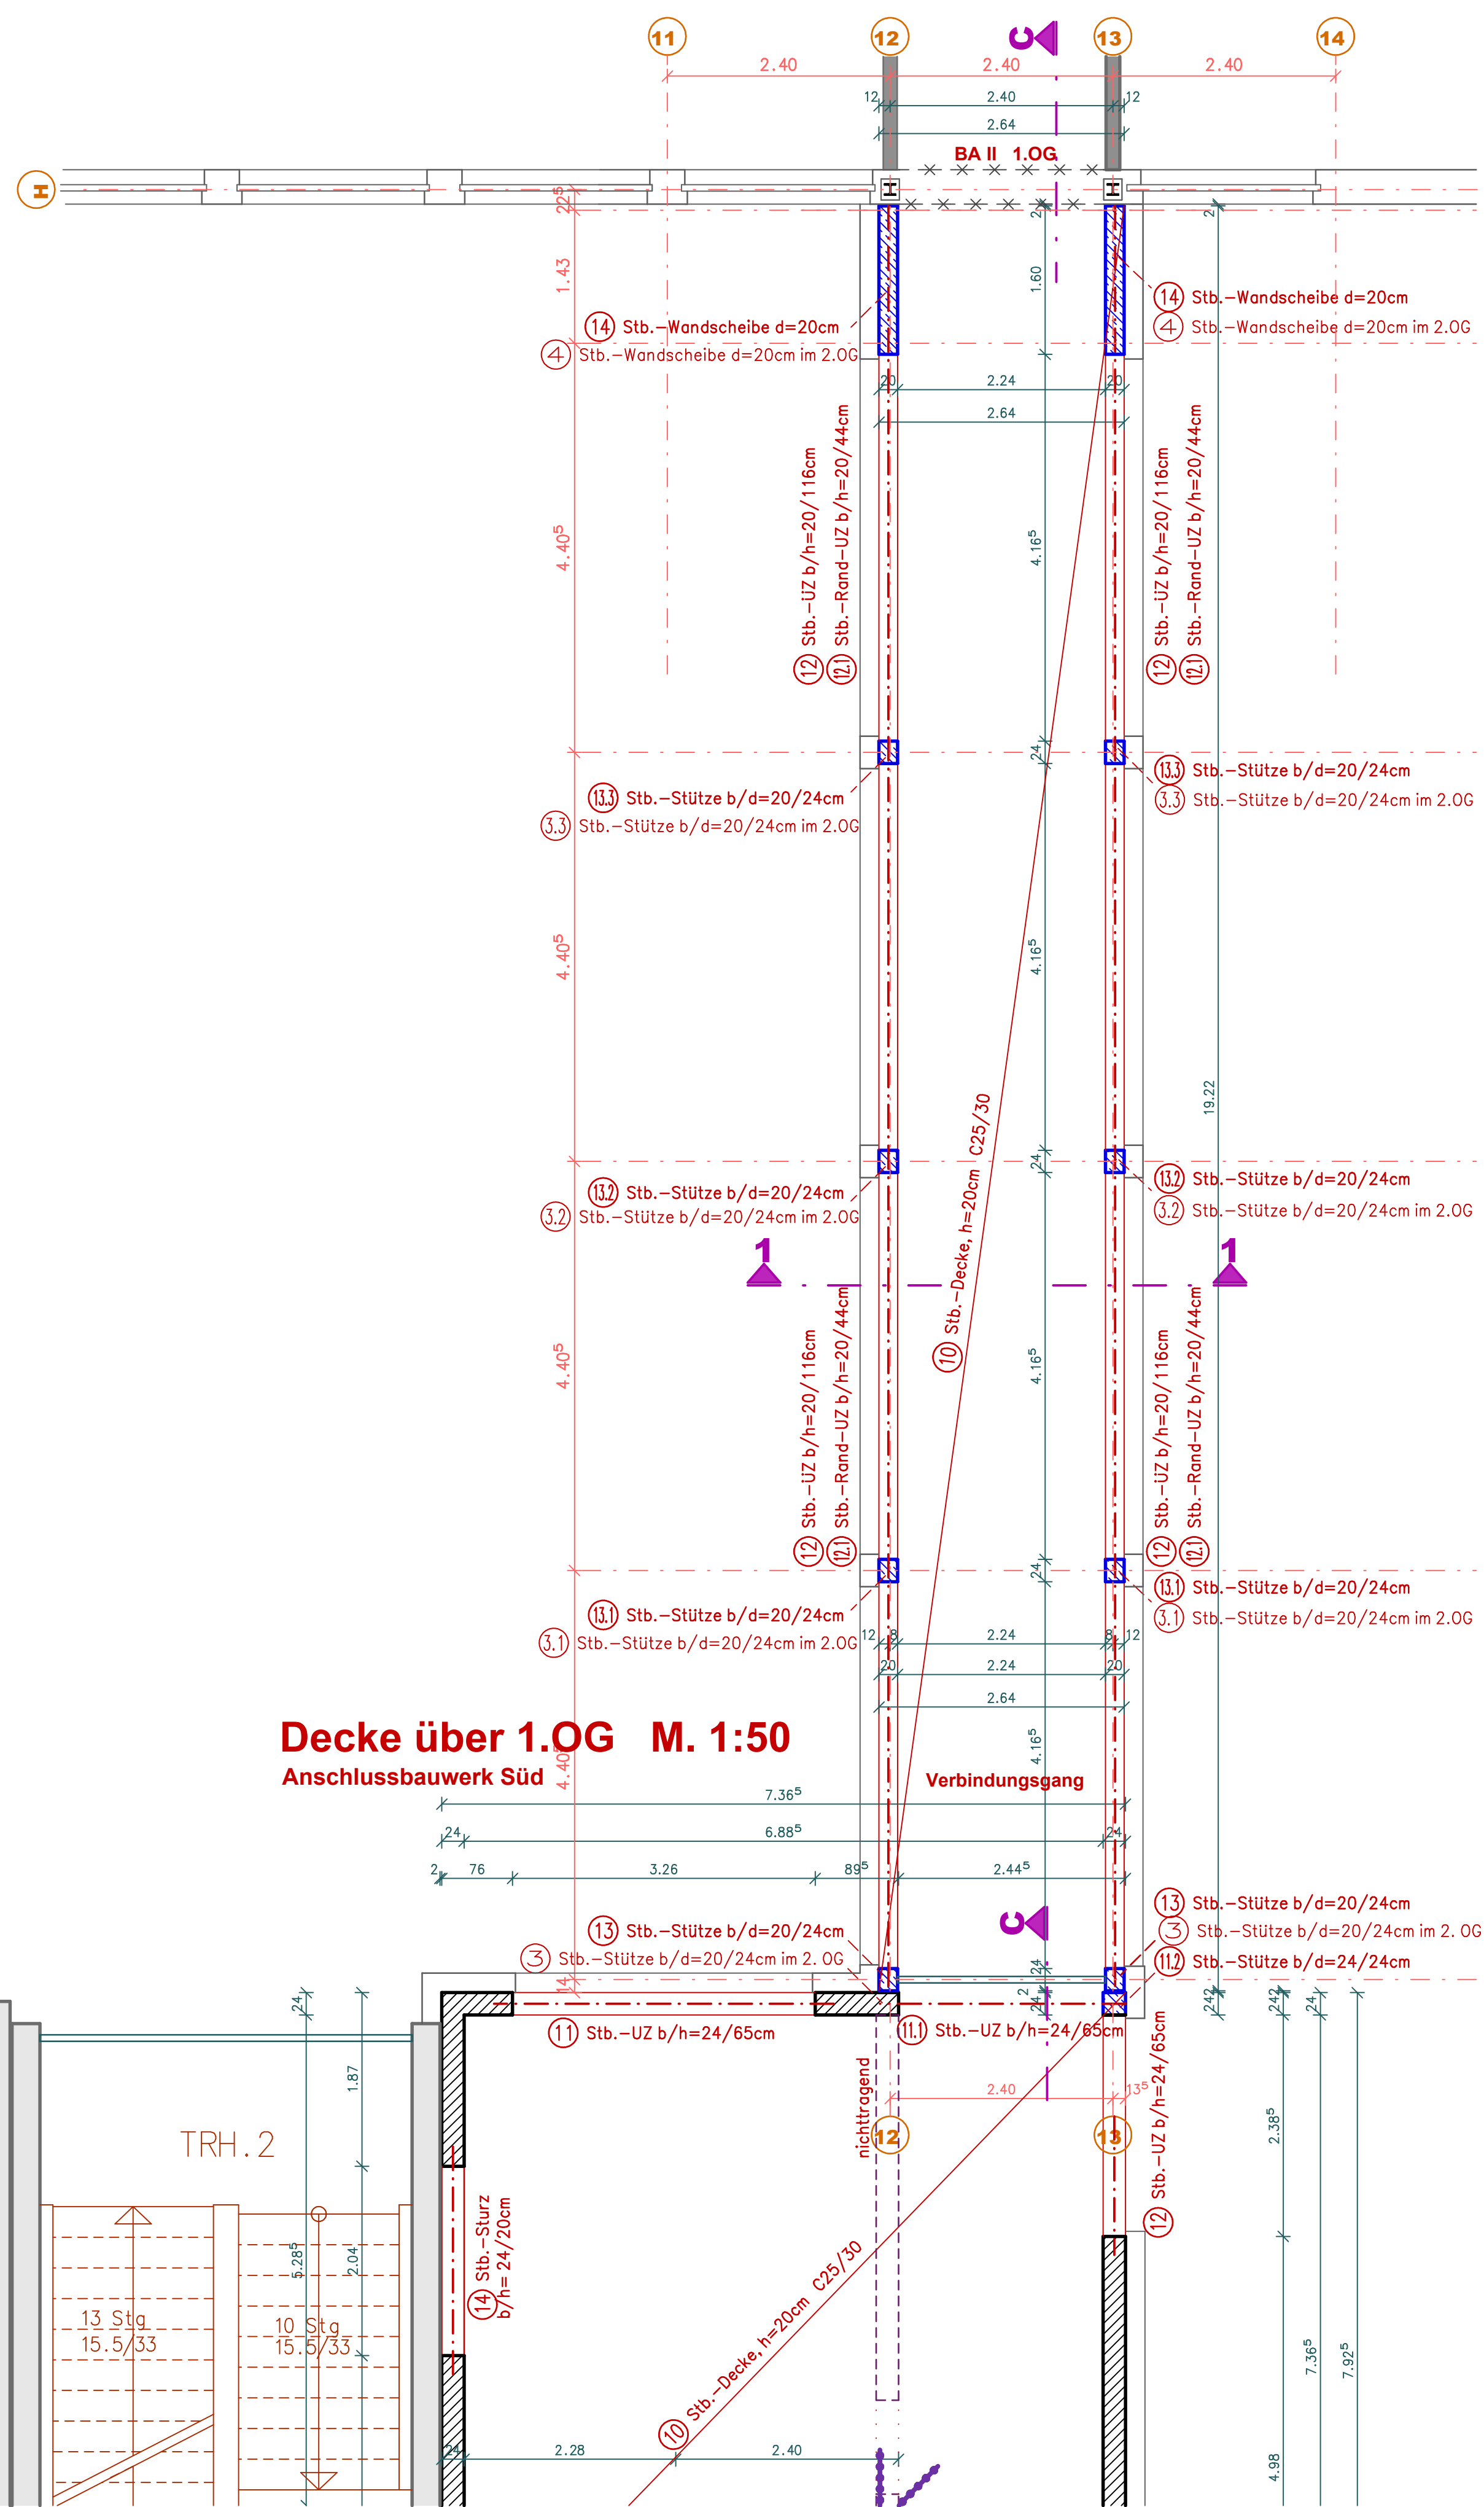

Schnitt 1-1 M 1:25

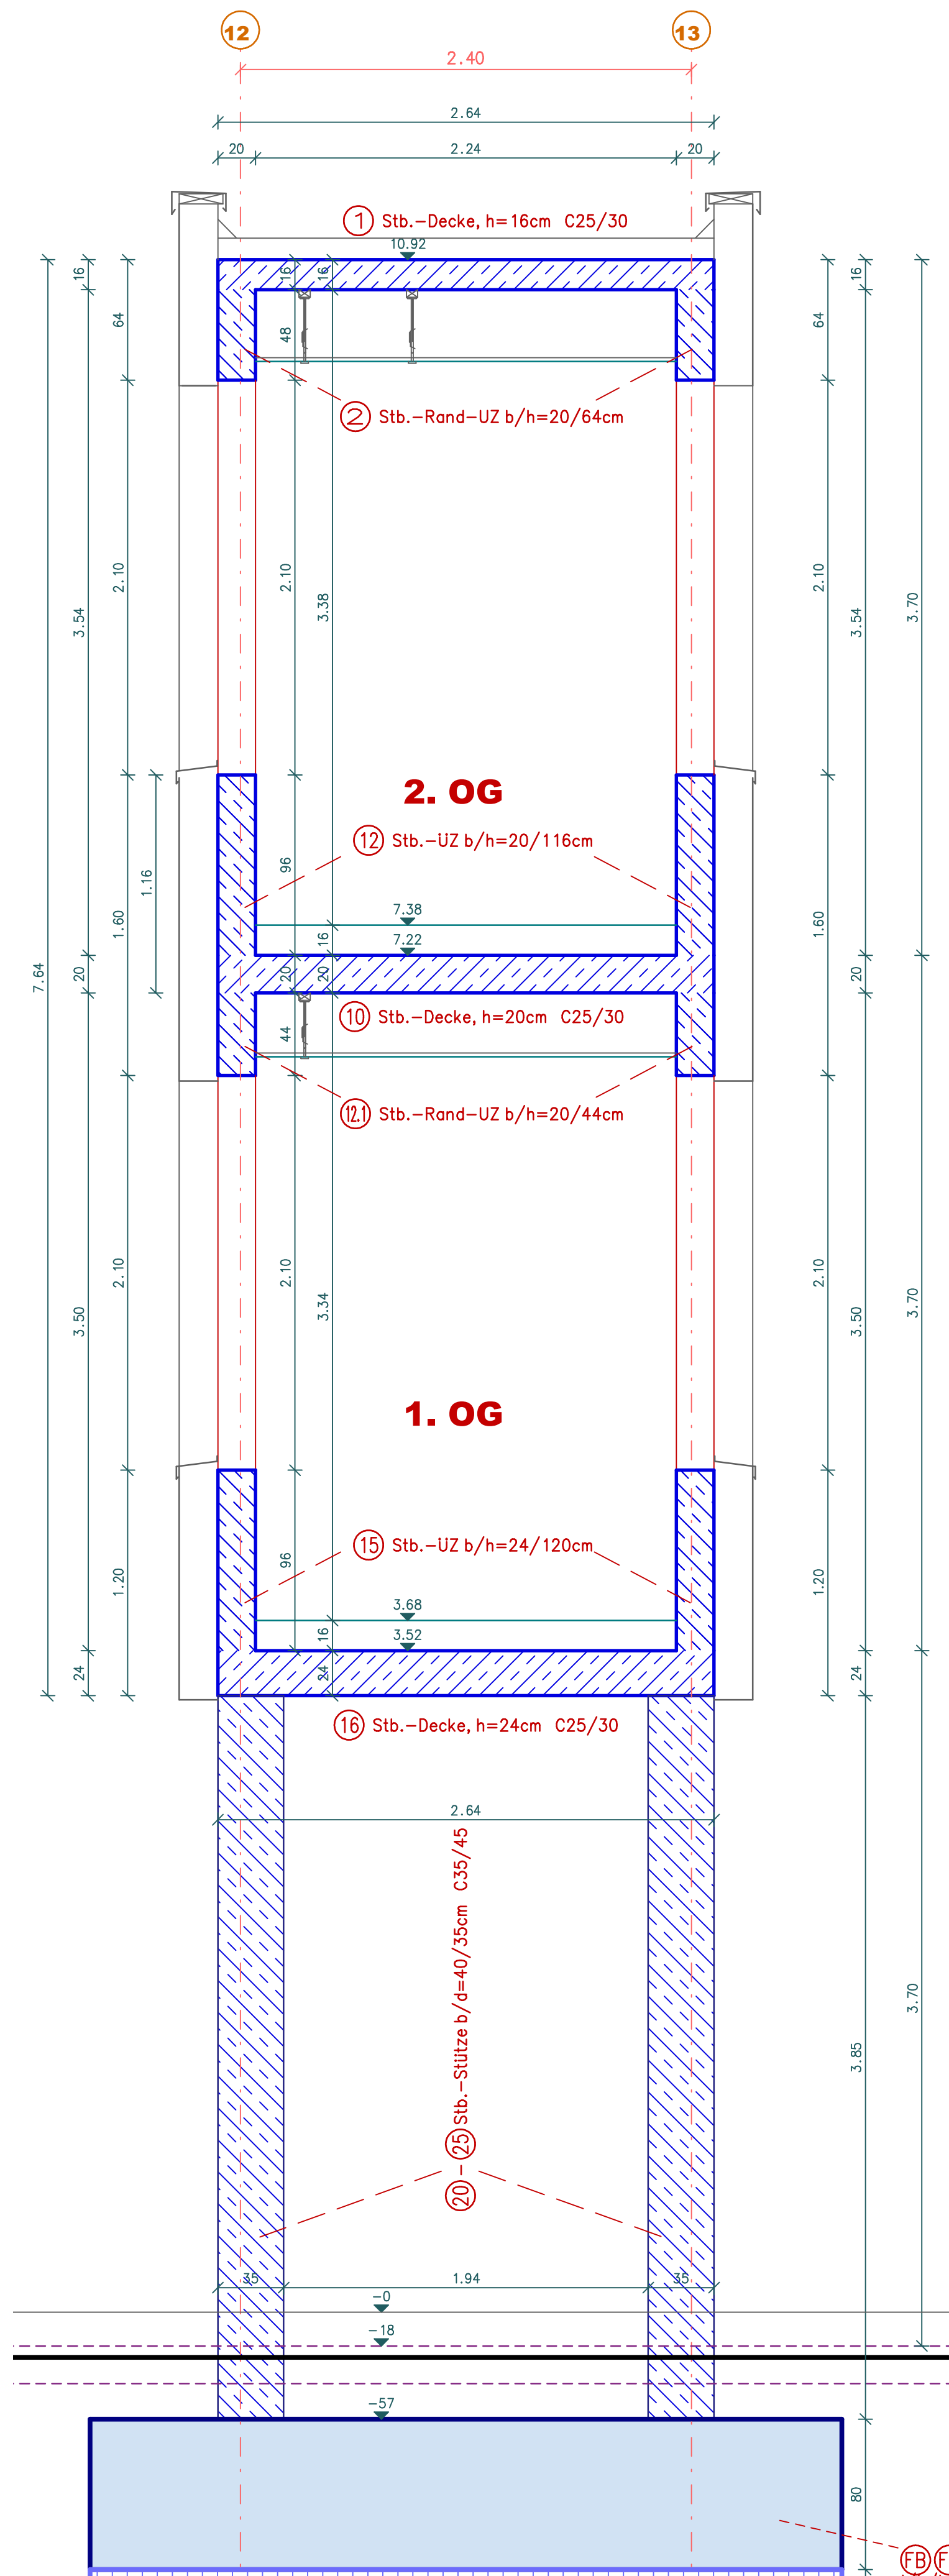

Legende

- tragendes Mauerwerk: KSP, SFK 12, RDK 1,4 - DM
- Bestand
- Beton C25/30 sonst angegeben
- Wand nichttragend LTW

Nicht tragende leichte Trennwände (LTW) dürfen nach DIN EN 1991-1-1 (NA) ein zulässiges Gesamtgewicht (einschl. Putz usw.) von 5,00 kN/m² an Wandscheibe nicht überschreiten. Sie sind in Verzahnung mit den tragenden Wänden zu monieren und nach dem Ausschalen der Decken zu unterscheiden.

Stahl S 235

In bautechnischer Hinsicht geprüft	
Standsicherheits- (2-stufiger konstruktiver Brandschutz)	
Prüf-Nr.: 791 des Prüfverzeichnisses von 25	
Dr.-Ing. Heinrich Böckamp	
Berater Ingenieur	
von der Ingenieurkammer Bau NRW	
öffentlich anerkannter Sachverständiger	
für die Prüfung der Standsicherheit, Feststellungs-Messungen, Messungen	
Mitglied der	mit Gütegeprüft
Technische Universität Braunschweig	Technische Universität Braunschweig

Projekt: Stadt Plettenberg Grünestraße 12, 58840 Plettenberg	
Objekt: Sanierung und Teilneubau Geschwister-Scholl-Realschule Albert-Schweizer-Straße 4, 58840 Plettenberg	
Bau teil: Positionsplan Verbindungsgang, Schnitt C-C Decke über dem 1.OG, Schnitt 1-1	Maßstab: 1:50 1:25
geprüft: Arnsberg, den 13.08.2025	gezeichnet: fr
der Bauherr: SCHMIDT ING-Plan Tragwerksplanung - Baustatik Gerners-August-Str. 63 50823 03882777 www.schmidt-ing-plan.de 50821 Arnsberg F 02831 03882777 info@schmidt-ing-plan.de	gerechnet: esc Proj. Nr.: 24 c 06 Blatt Nr.: P-4