



Schnitt C-C M 1:25

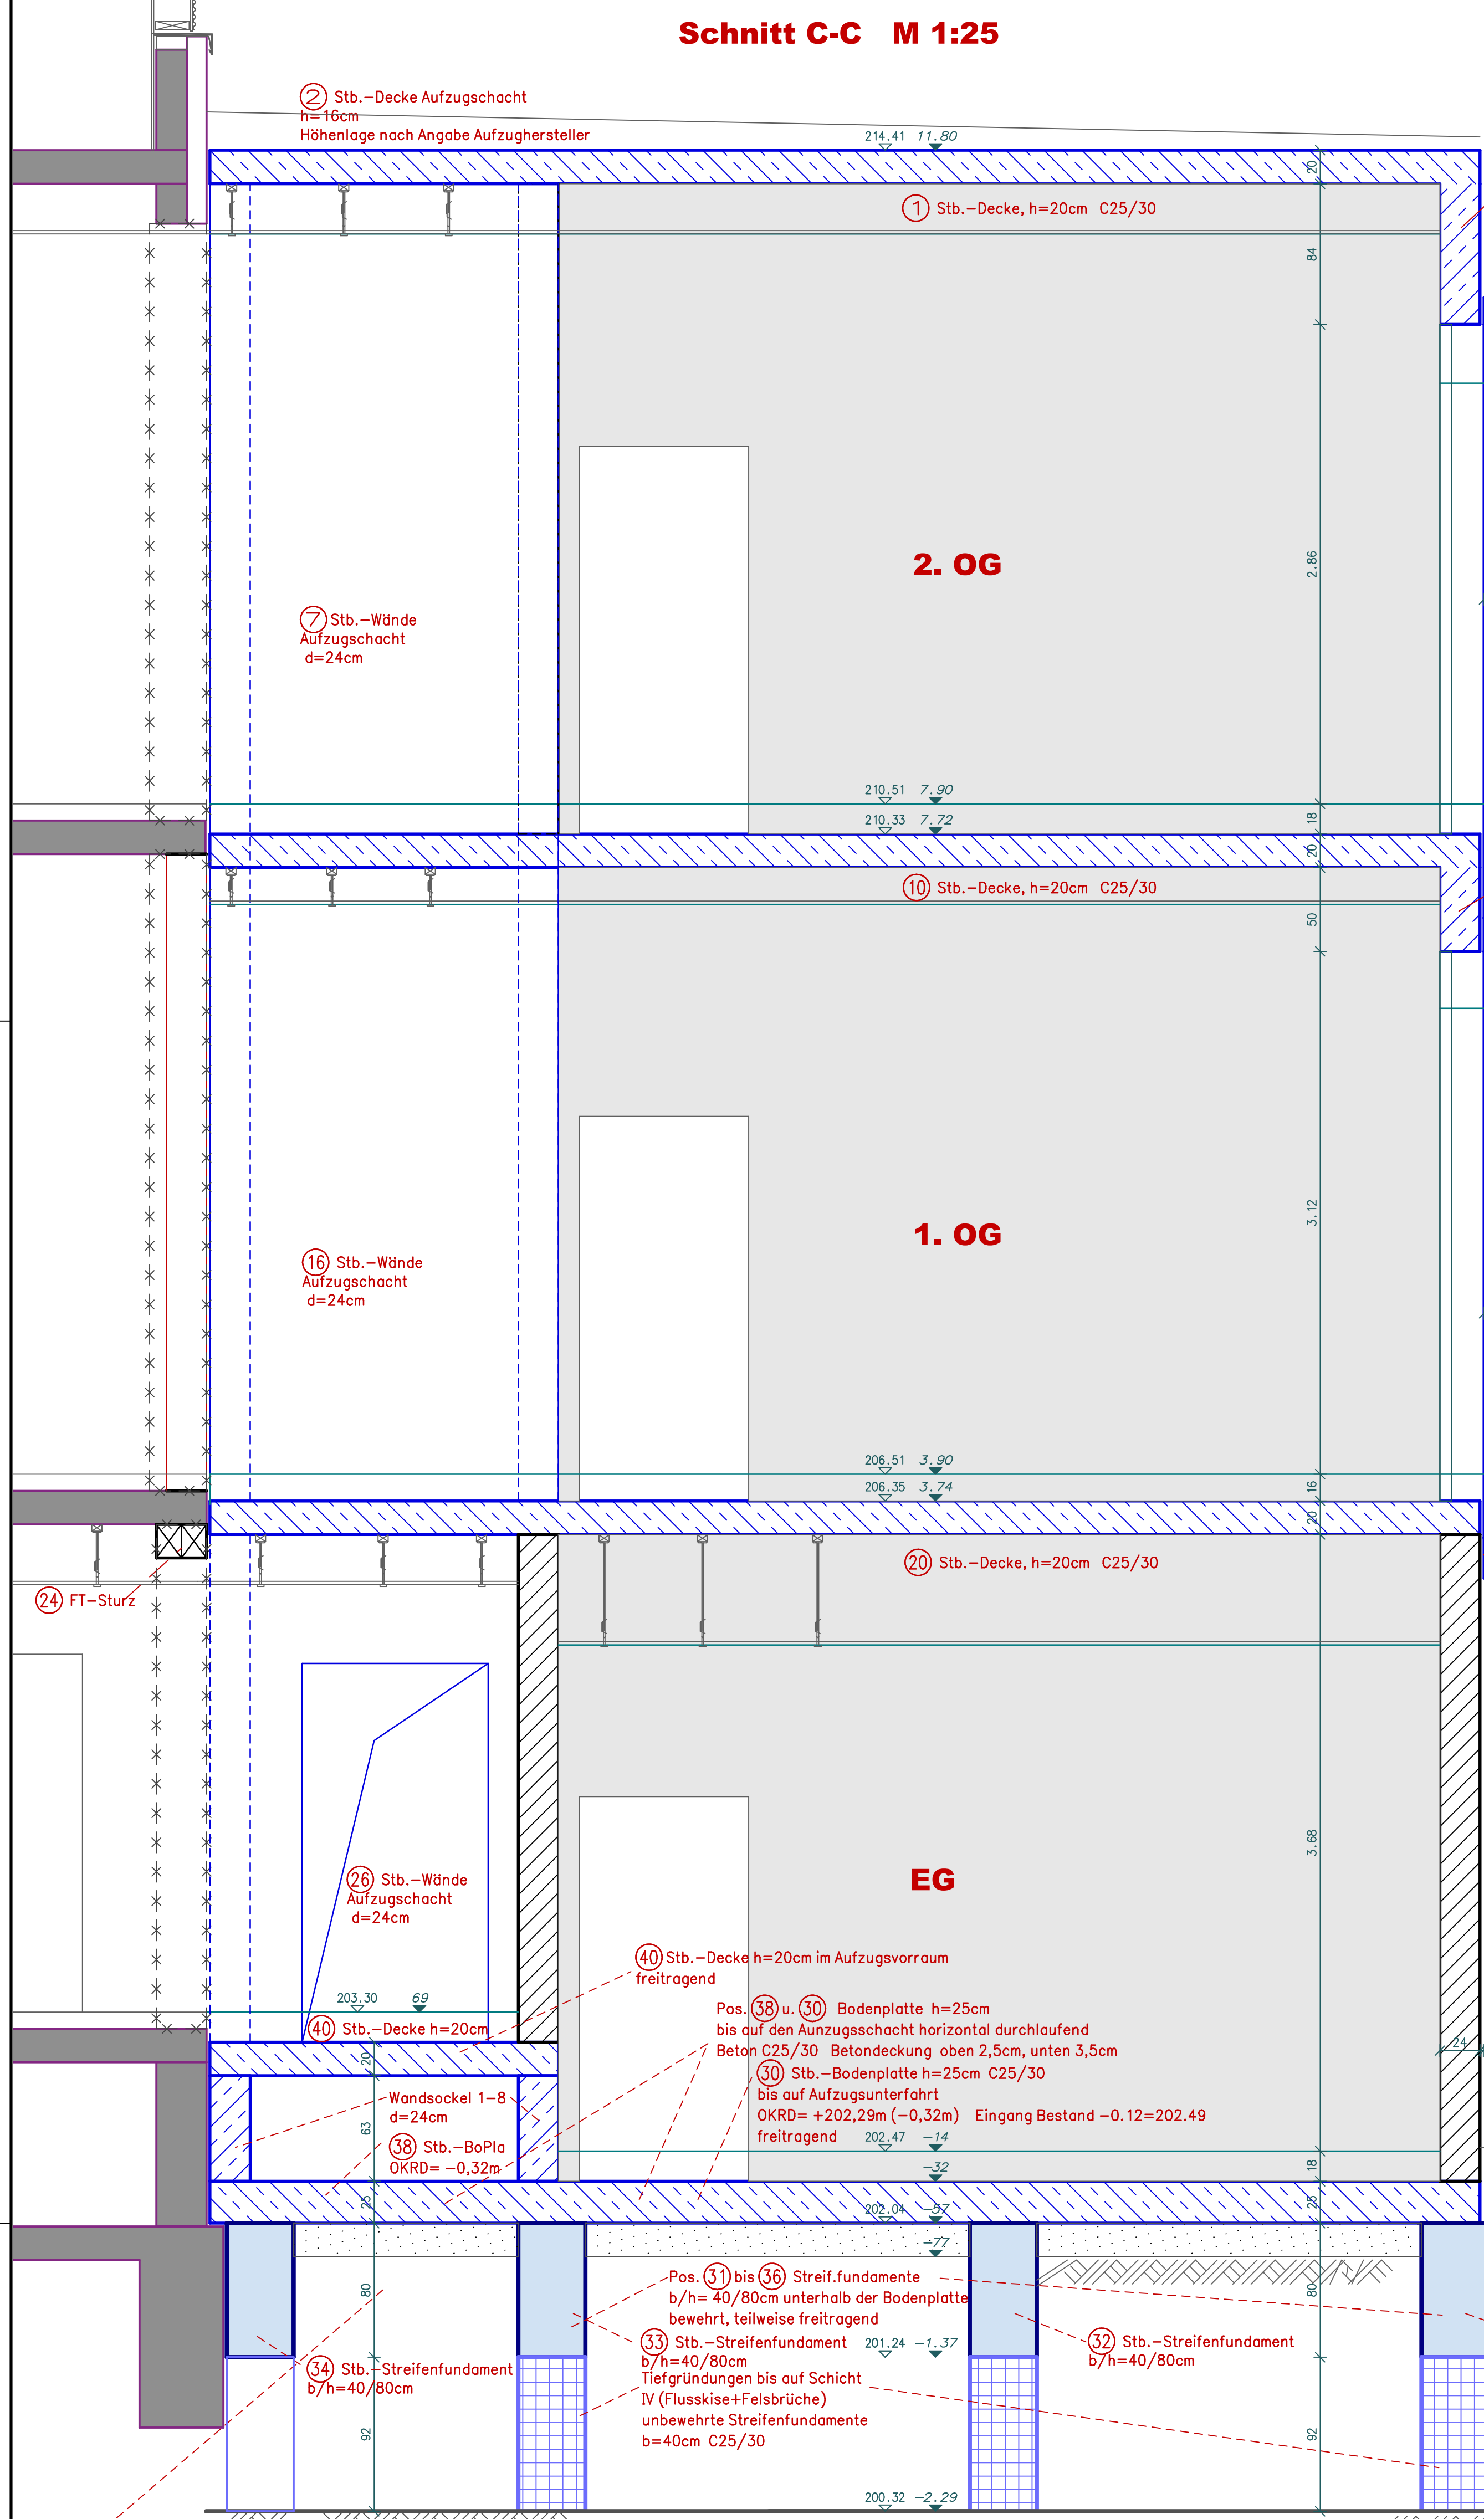

Die Höhenlage der Aufzugsunterfahrt ist nach den Angaben des Aufzugsherstellers festzulegen.
Evtl. ist das Randstreifenfundament bis zu dieser Höhe auszunehmen.
Die Tiefgründung liegt unterhalb der Finenaua.

Gründungshorizont Schicht IV (Flusskiese/Felsbrüche) laut Baugrundgutachten !!!

Schnitt C-C M 1:25

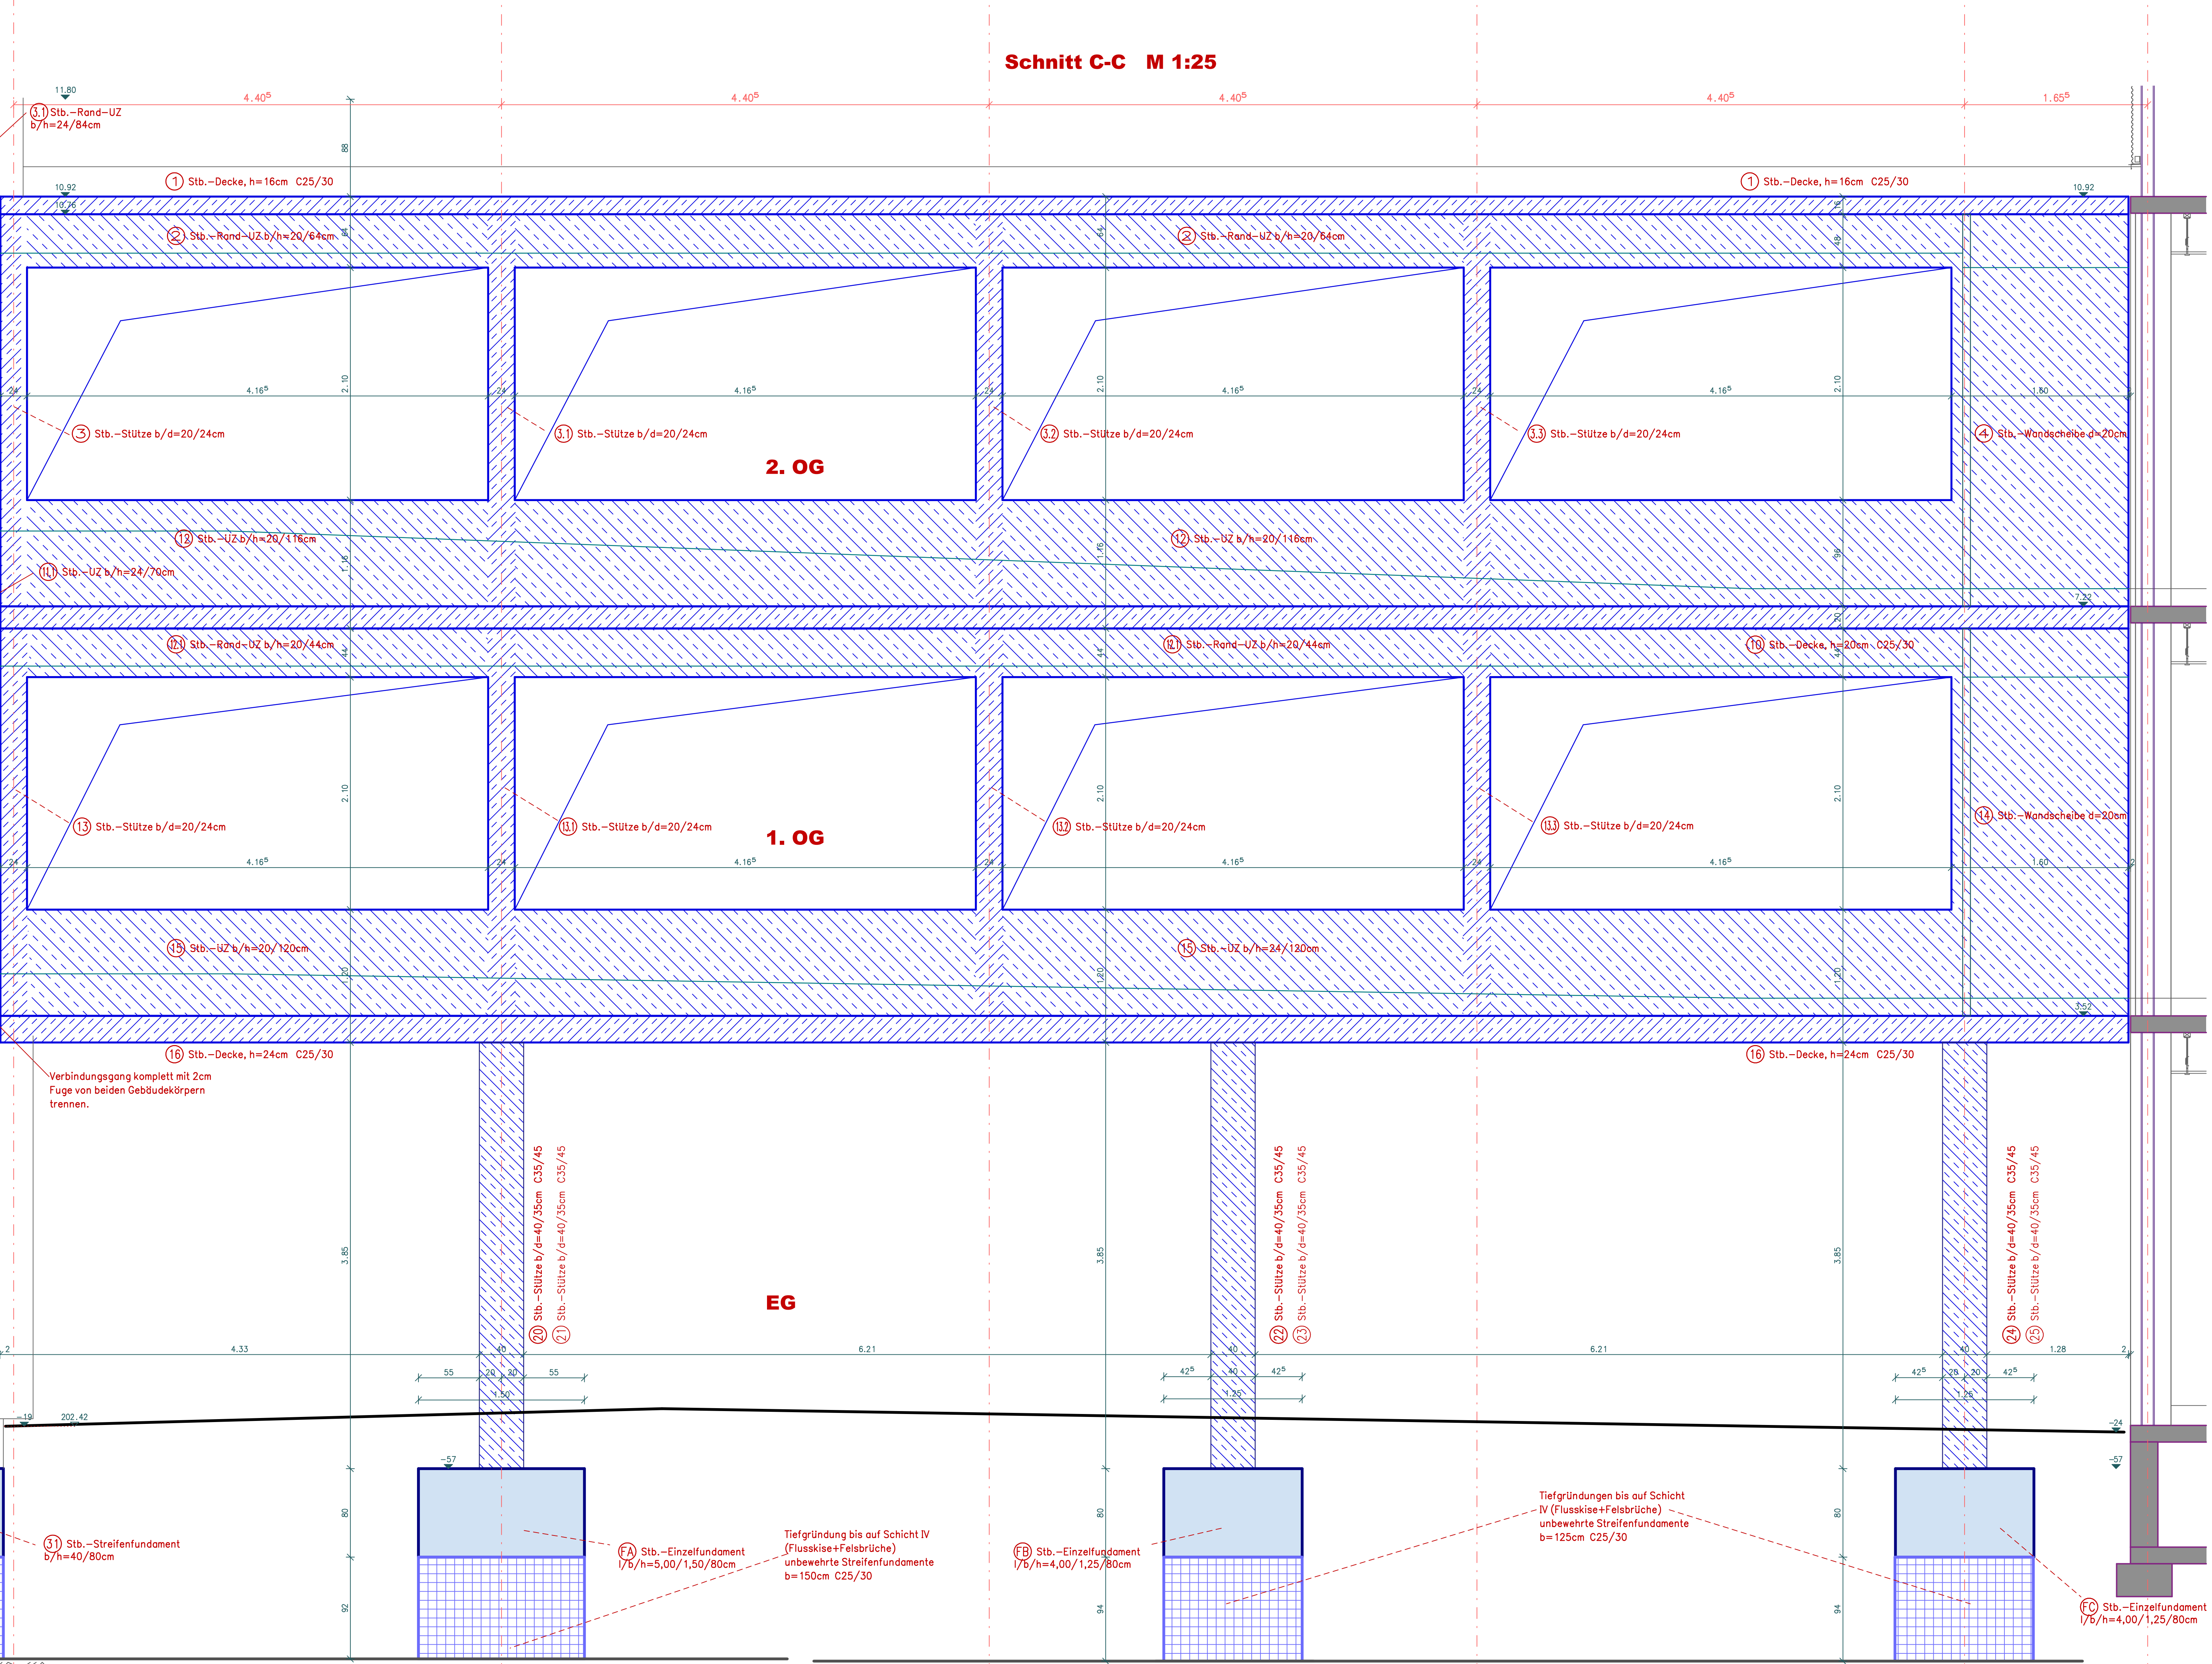

Gründungshorizont Schicht IV (Flusskiese/Felsbrüche) laut Baugrundgutachten !!!

Legende

- tragendes Mauerwerk: KSP, SFK 12, RDK 1,4 - DM
- Beton C25/30 sonst angegeben
- unbewehrter Beton C25/30
- Bestand
- Stahl S 235
- Abbruch

Vor Baubeginn sind sämtliche Maße zu prüfen und mit den Architektenplänen abzustimmen!
Ohne unsere vorherige Zustimmung darf diese Zeichnung weder kopiert noch Dritten zur Verfügung gestellt werden. Sie darf auch nicht anderweitig reproduziert werden.

In bautechnischer Hinsicht geprüft Standsicherheit (S) - statisch konstruktiv Prof.Nr.: 791 des Prüfverzeichnisses von 25 Dr.-Ing. Heinrich Bokamp Beratender Ingenieur von der Ingenieurkammer (ISK) NRW amtlich anerkannter Sachverständiger für die Prüfung der Standsicherheit Zurückmeldung: Mailinghaus-Münster		
Index	Datum	Änderung
Projekt: Stadt Plettenberg Grünestraße 12, 58840 Plettenberg		
Objekt: Sanierung und Teilneubau Geschwister-Scholl-Realschule Albert-Schweizer-Straße 4, 58840 Plettenberg		
Bauart: Positionsplan Verbindungsgang, Schnitt C-C		Maßstab: 1:50 1:25
geprüft:	Arnsberg, den 13.08.2025	gezeichnet: fr
SCHMIDT ING-Plan Tragwerksplanung - Baustatik		gerechnet: csc
Proj. Nr.: 24 c 06		Blatt Nr.: P-7