


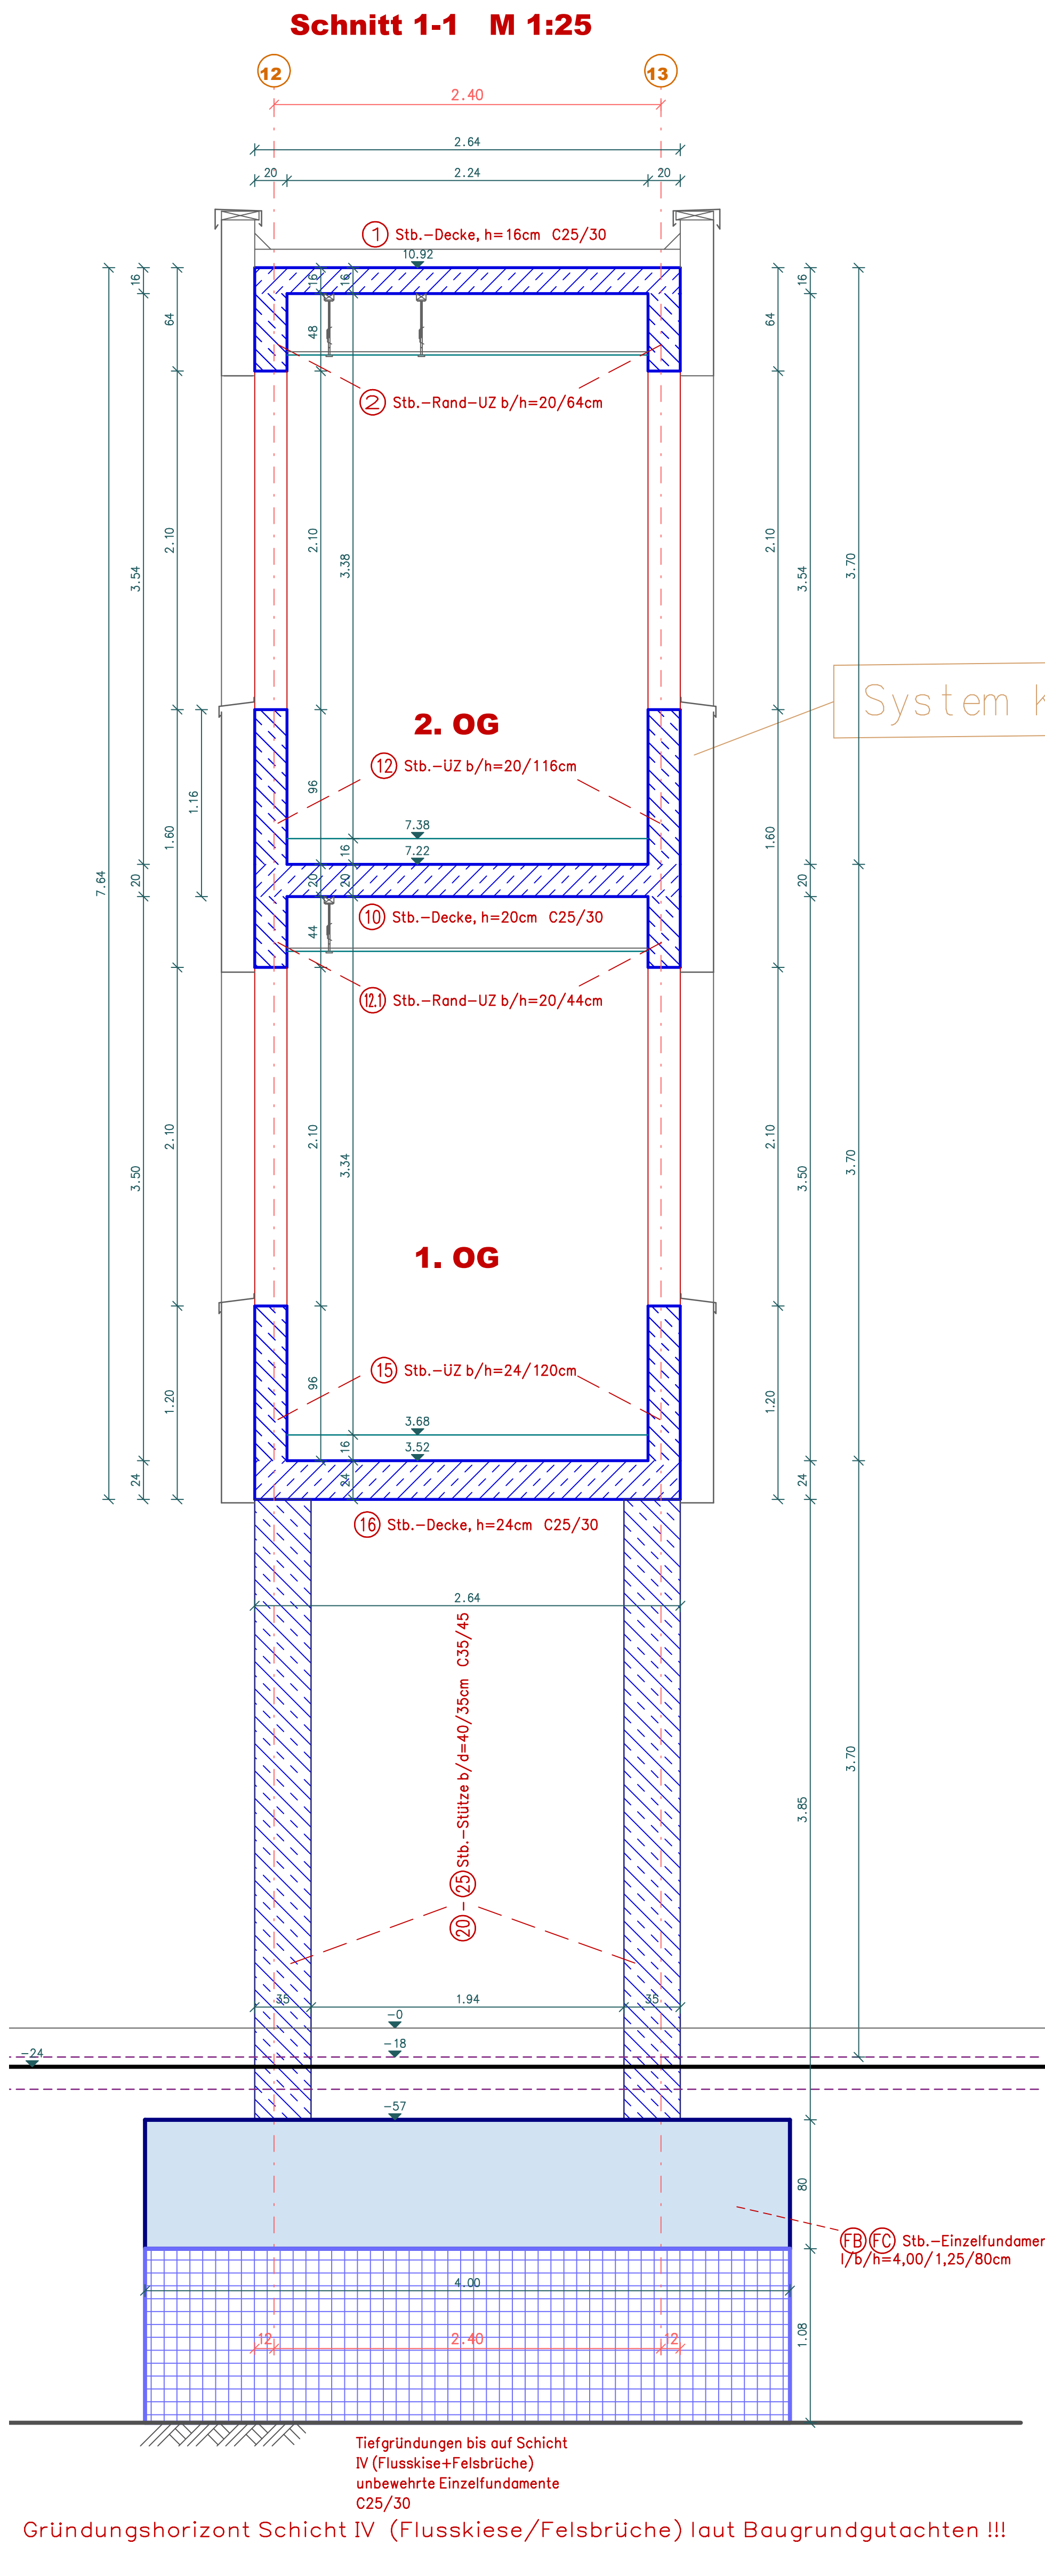

Legende

- tragendes Mauerwerk: KSP, SFK 12, RDK 1,4 - DM
- Beton C25/30 sonst angegeben
- unbewehrter Beton C25/30

In bautechnischer Hinsicht geprüft
Baudisziplin: 03 - statisch konstruktiver Brandschutz (2)
Prüf-Nr.: 791 des Prüfverzeichnisses von 25
Dr.-Ing. Heinrich Böckamp
Beratender Ingenieur
von der Ingenieurkammer-Bauwesen
statisch anerkannter Sachverständiger
für die Prüfung der Statik und der
Feststellung des Brand- und
Schadensrisikos
Münster, den 12.10.2025
Dr. Heinrich Böckamp
Ingenieurkammer-Bauwesen
www.ikb-bau.de

Index	Datum	Änderung

Projekt: Stadt Plettenberg
Grünestraße 12, 58840 Plettenberg

Objekt: Sanierung und Teilneubau
Geschwister-Scholl-Realschule
Albert-Schweizer-Straße 4, 58840 Plettenberg

Baubild: Positionsplan
Verbindungsgang, Schnitt 1-1

Maßstab:
1:50
1:25

geprüft: Arnsberg, den 13.08.2025

gezeichnet: fr

gerechnet: esc

der Bauherr: SCHMIDT ING-Plan
Tragwerksplanung - Baustatik
Gleim-Str. 63 T 02031 / 0388270 www.schmidt-ing-plan.de
58627 Arnsberg F 02031 / 0388277 info@schmidt-ing-plan.de

Proj. Nr.: 24 c 06

Blatt Nr.: P-8