


3D-Perspektiven
Geschwister-Scholl-Realschule Plettenberg

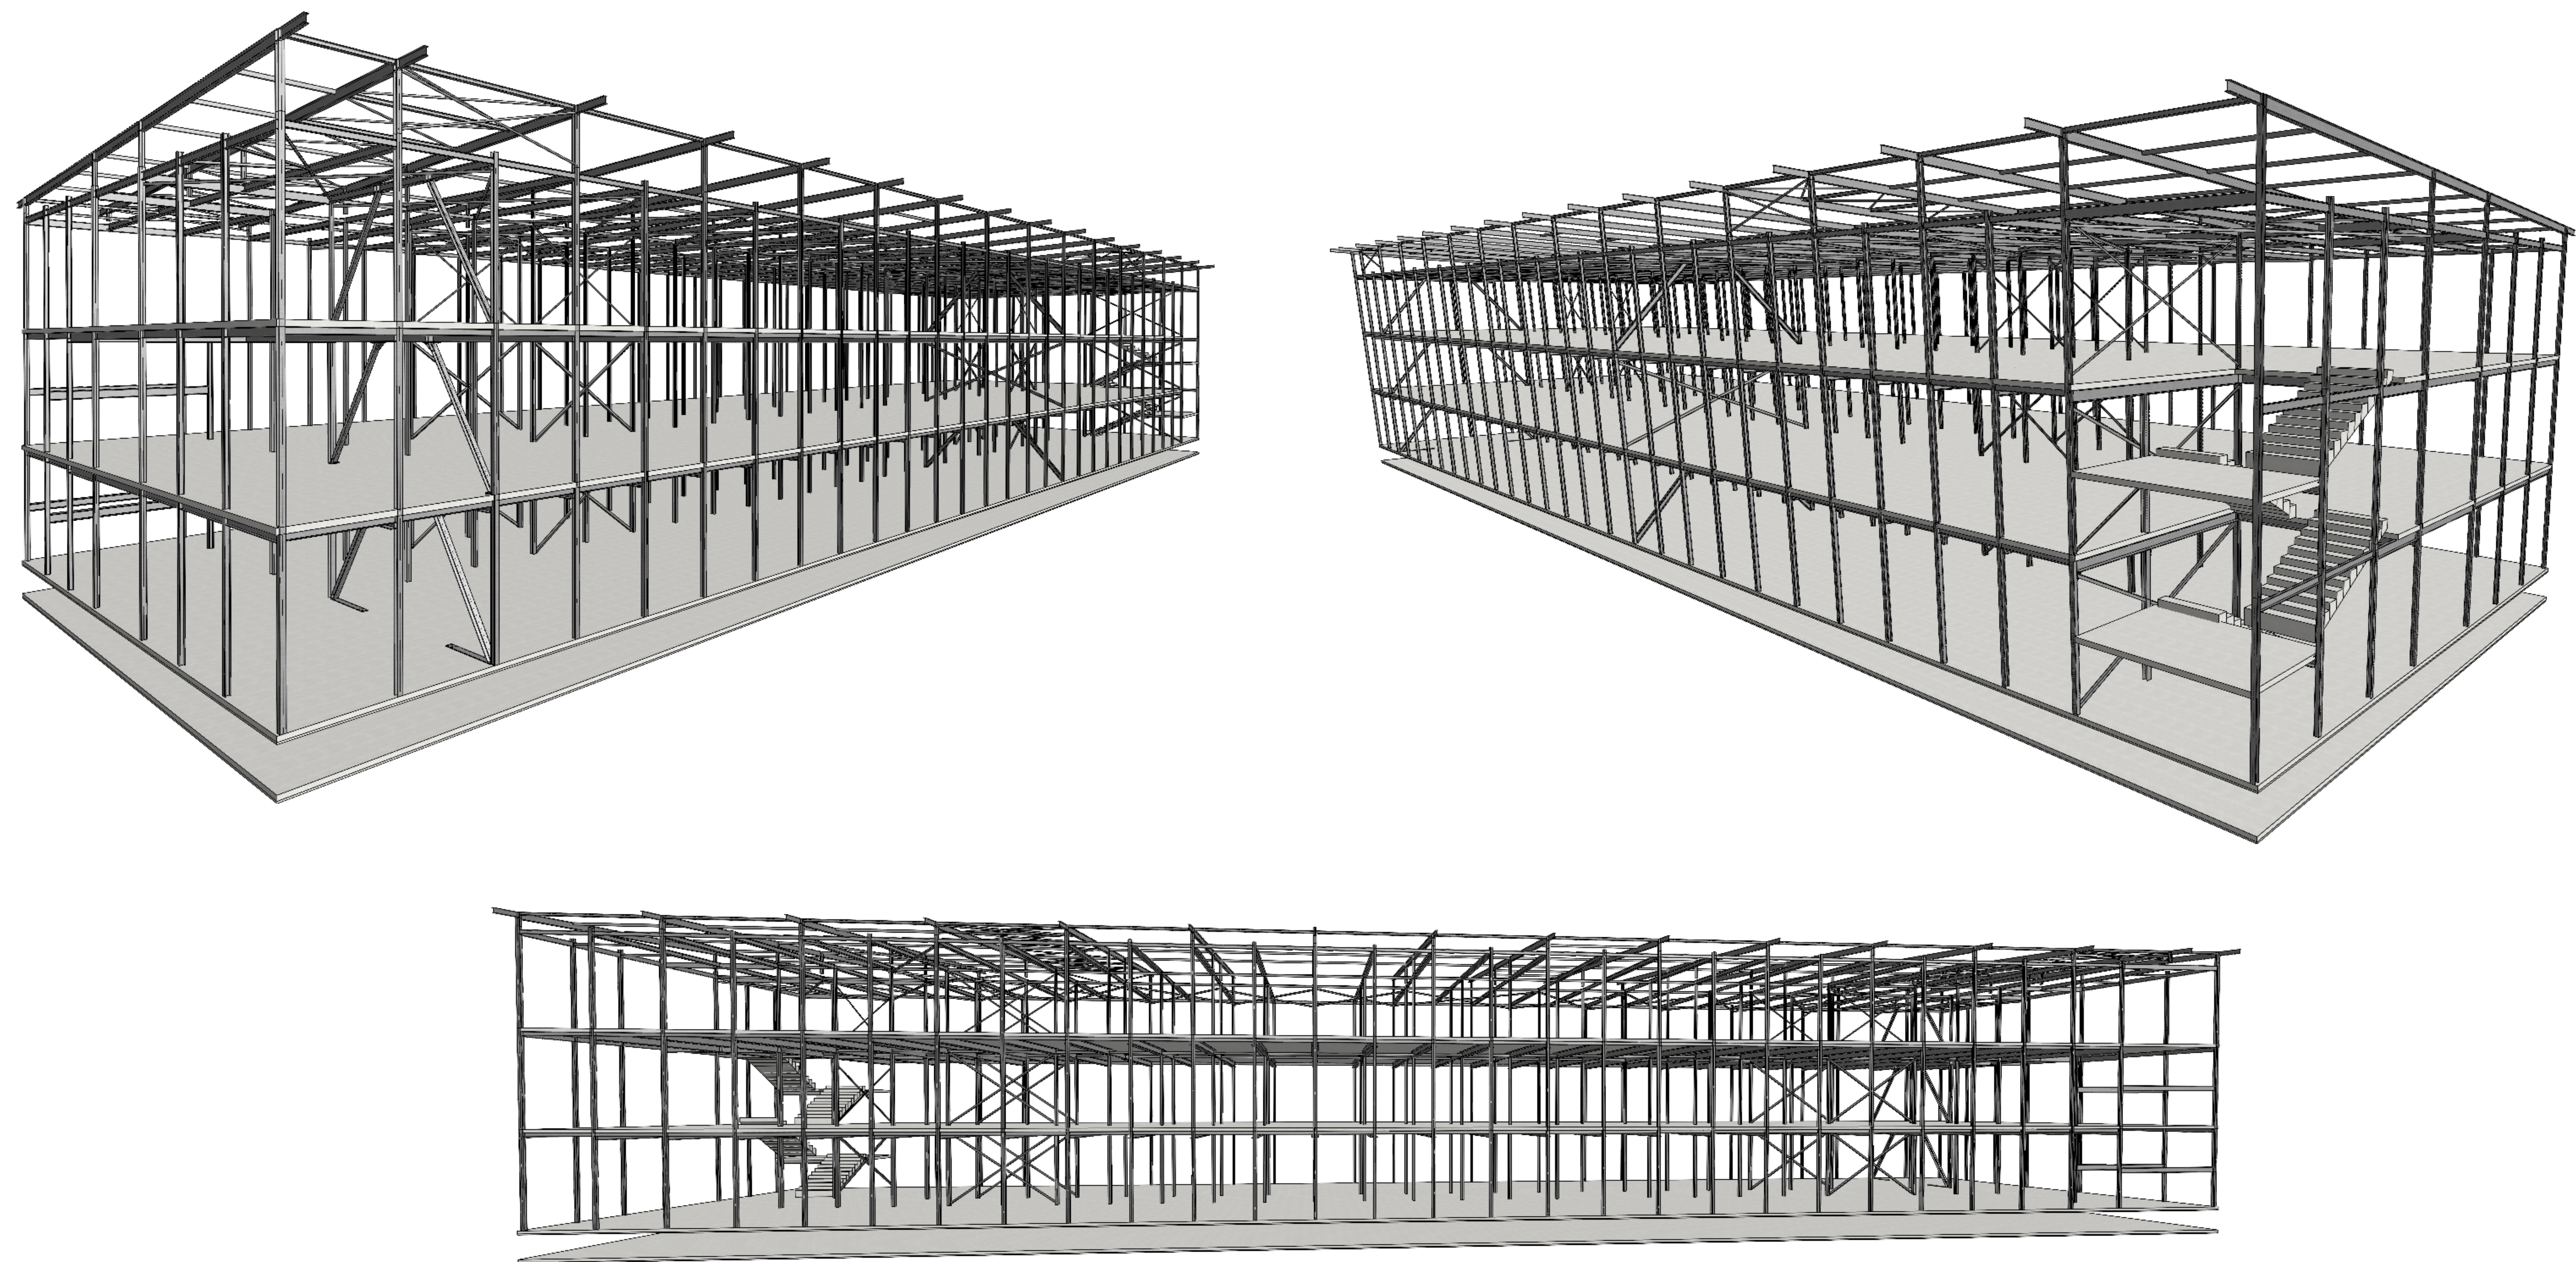

SCHMIDT ING-Plan Tragwerksplanung-Baustatik			Chemers-August-Straße 63 59821 Arnsberg T 02931 / 938827-0	
			www.SCHMIDT-ING-Plan.de info@schmidt-ing-plan.de	
Projekt	Geschwister-Scholl-Realschule Albert-Schweizer-Straße 4 58840 Plettenberg			
Bauherr	Stadt Plettenberg Grünestraße 12 58840 Plettenberg			
Plan	3D-Perspektiven			
Gerechnet	csc	Maßstab	-	Proj.Nr. 24c06
Gezeichnet	str	Datum	25.08.2026	Plan Nr. 3D-P