


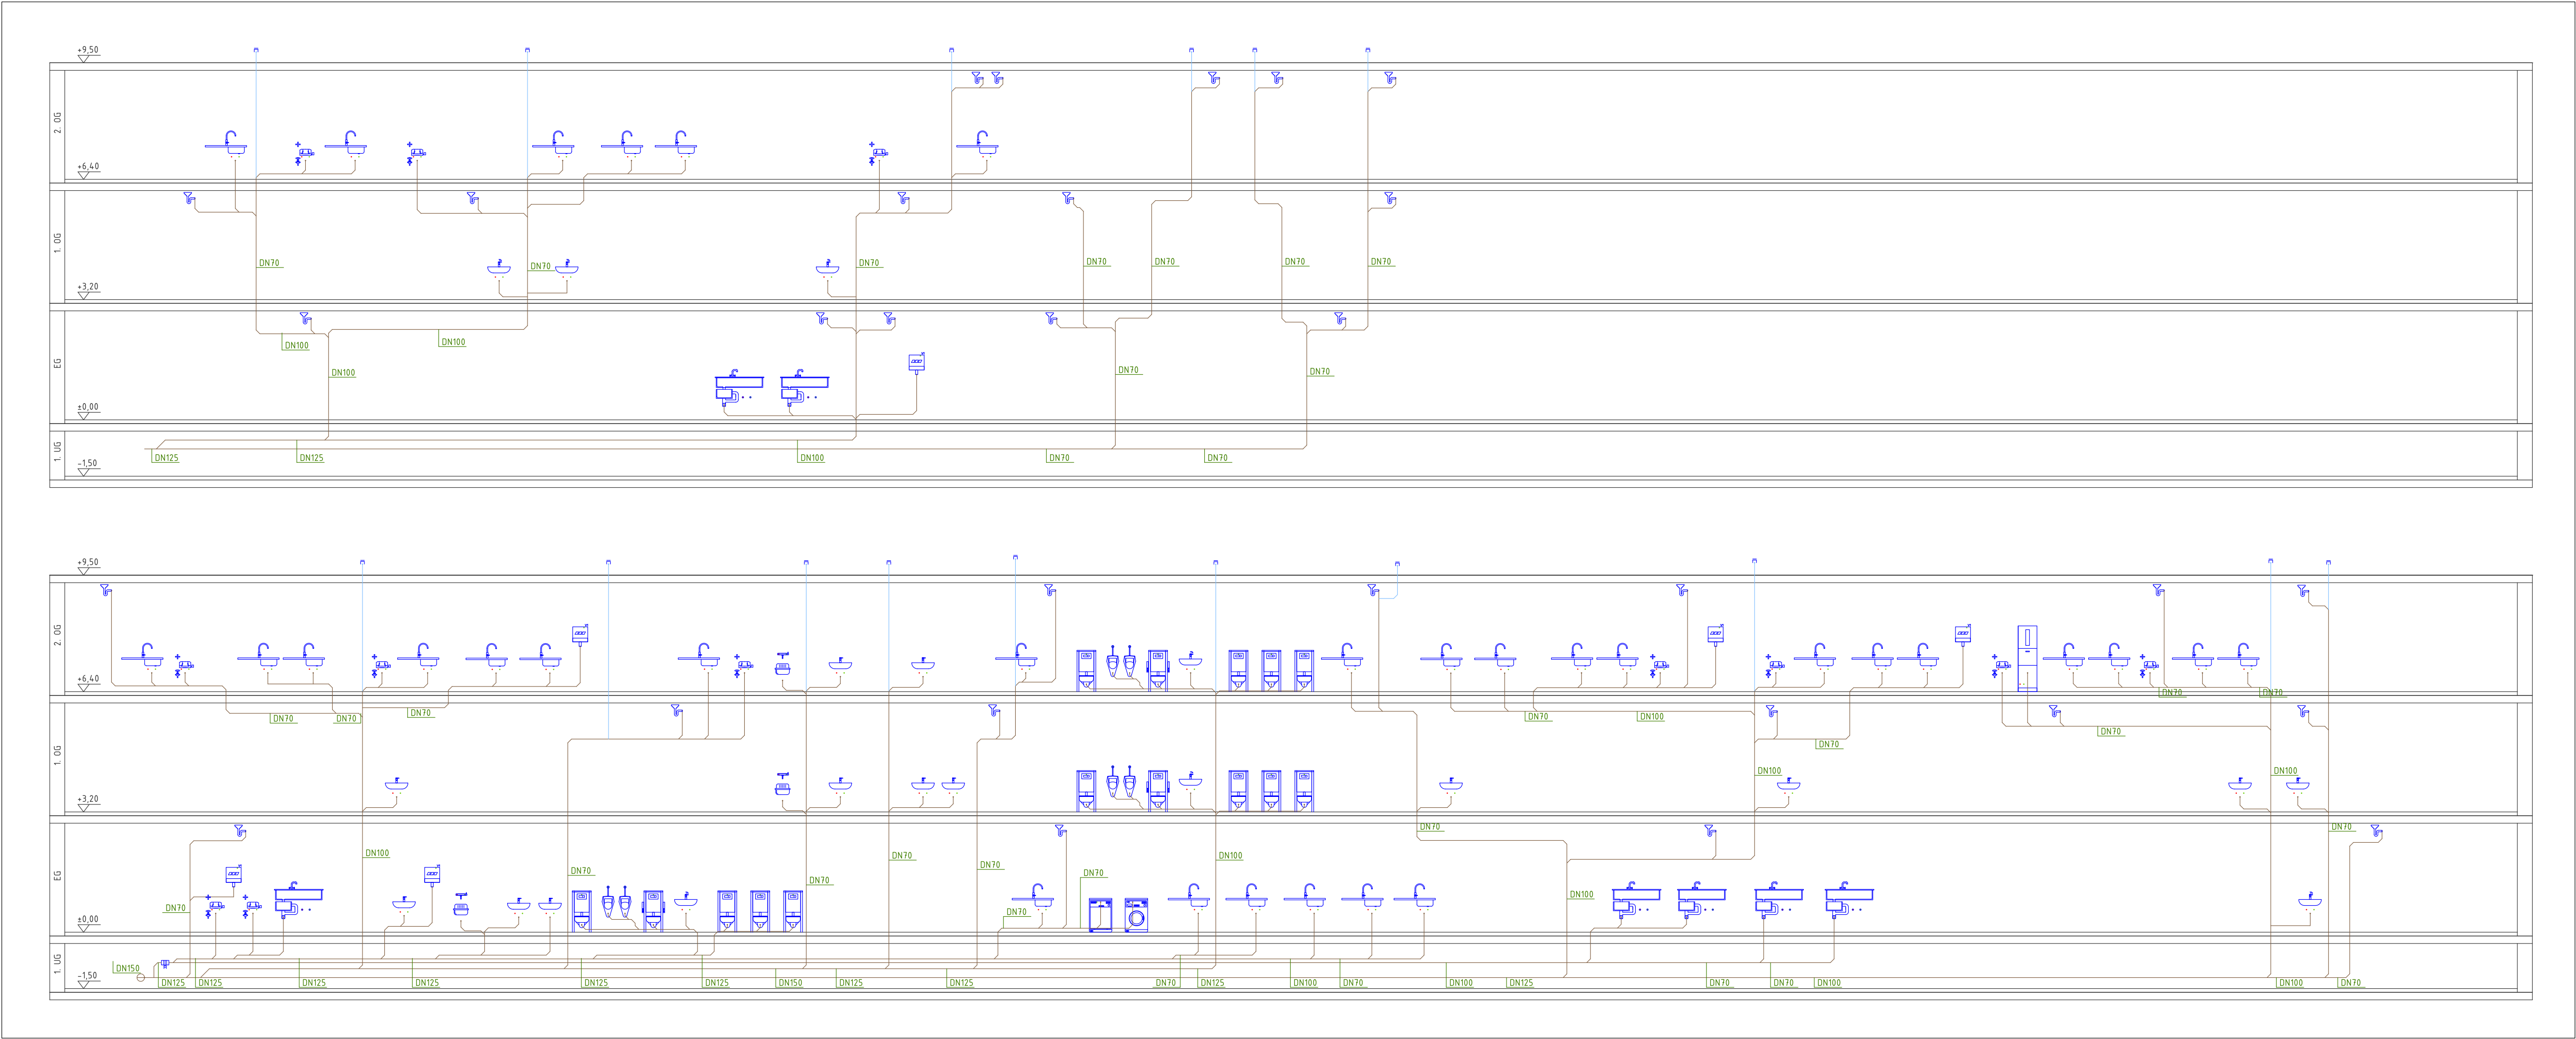

- 3-Wege-Mischer (Rücklauf)
- Absperrung
- Augendusche
- Ausgussbecken
- Durchlauferhitzer
- Fußbodenheizungsverteiler
- Geschirrspülmaschine
- Werkraumbekken
- Spülstation
- Spüle m. Einlocharmatur
- Digestorium
- Kondensatschluß
- Urinal UP-Druckspüler
- Wand-WC UP-Spülkasten Bet. von vorne
- Wand-WC UP-Spülkasten m. Stützklappgriffen
- Wärmepumpe Sole-Wasser
- Heiz/Kühlregister RLT
- Waschmaschine PWC
- Waschtisch Automatik PWC
- Waschtisch m. Einlocharmatur
- Lüftung
- Schmutzwasser
- Kaltwasser
- Warmwasser
- Heizung Vorlauf
- Heizung Rücklauf
- Kälte Vorlauf
- Kälte Rücklauf

| Index                    | Datum                                                | Name       | Änderungen                                                                            |
|--------------------------|------------------------------------------------------|------------|---------------------------------------------------------------------------------------|
|                          |                                                      |            |                                                                                       |
| Projekt                  |                                                      |            | Bauherr                                                                               |
| Plettenberg_Realschule   |                                                      |            | Stadt Plettenberg                                                                     |
| Albert-Schweitzer-Str. 4 |                                                      |            | Grünestraße 12                                                                        |
| 58840 Plettenberg        |                                                      |            | 58840 Plettenberg                                                                     |
| Vorabzug                 |                                                      |            |                                                                                       |
| Bauteil                  | Strangschema Schmutzwasser - Realschule, Plettenberg |            |                                                                                       |
| Phase                    | Ausführungsplanung                                   |            |                                                                                       |
| Fachplanung              | Heizung/Sanitär                                      |            |                                                                                       |
| xRef                     |                                                      |            |                                                                                       |
| Dateiname                | PL-RS-G24_LP5_HS_SA_02_Index0                        |            |                                                                                       |
| Maßstab                  | gezeichnet                                           | Datum      | Projekt und Plannummer                                                                |
| ---                      | ---                                                  | 02.09.2026 | PL-RS-G24_LP5_HS_SW_01_Index0                                                         |
| Fachplaner               | gpe projekt                                          |            |  |
|                          | Nördeltstiege 2                                      |            |                                                                                       |
|                          | 59872 Meschede                                       |            |                                                                                       |
|                          | Tel: 0291 994191-0                                   |            |                                                                                       |
|                          | Fax: 0291 994191-99                                  |            |                                                                                       |
|                          | info@gpe-projekt.de                                  |            |                                                                                       |
|                          | http://www.gpe-projekt.de                            |            |                                                                                       |