


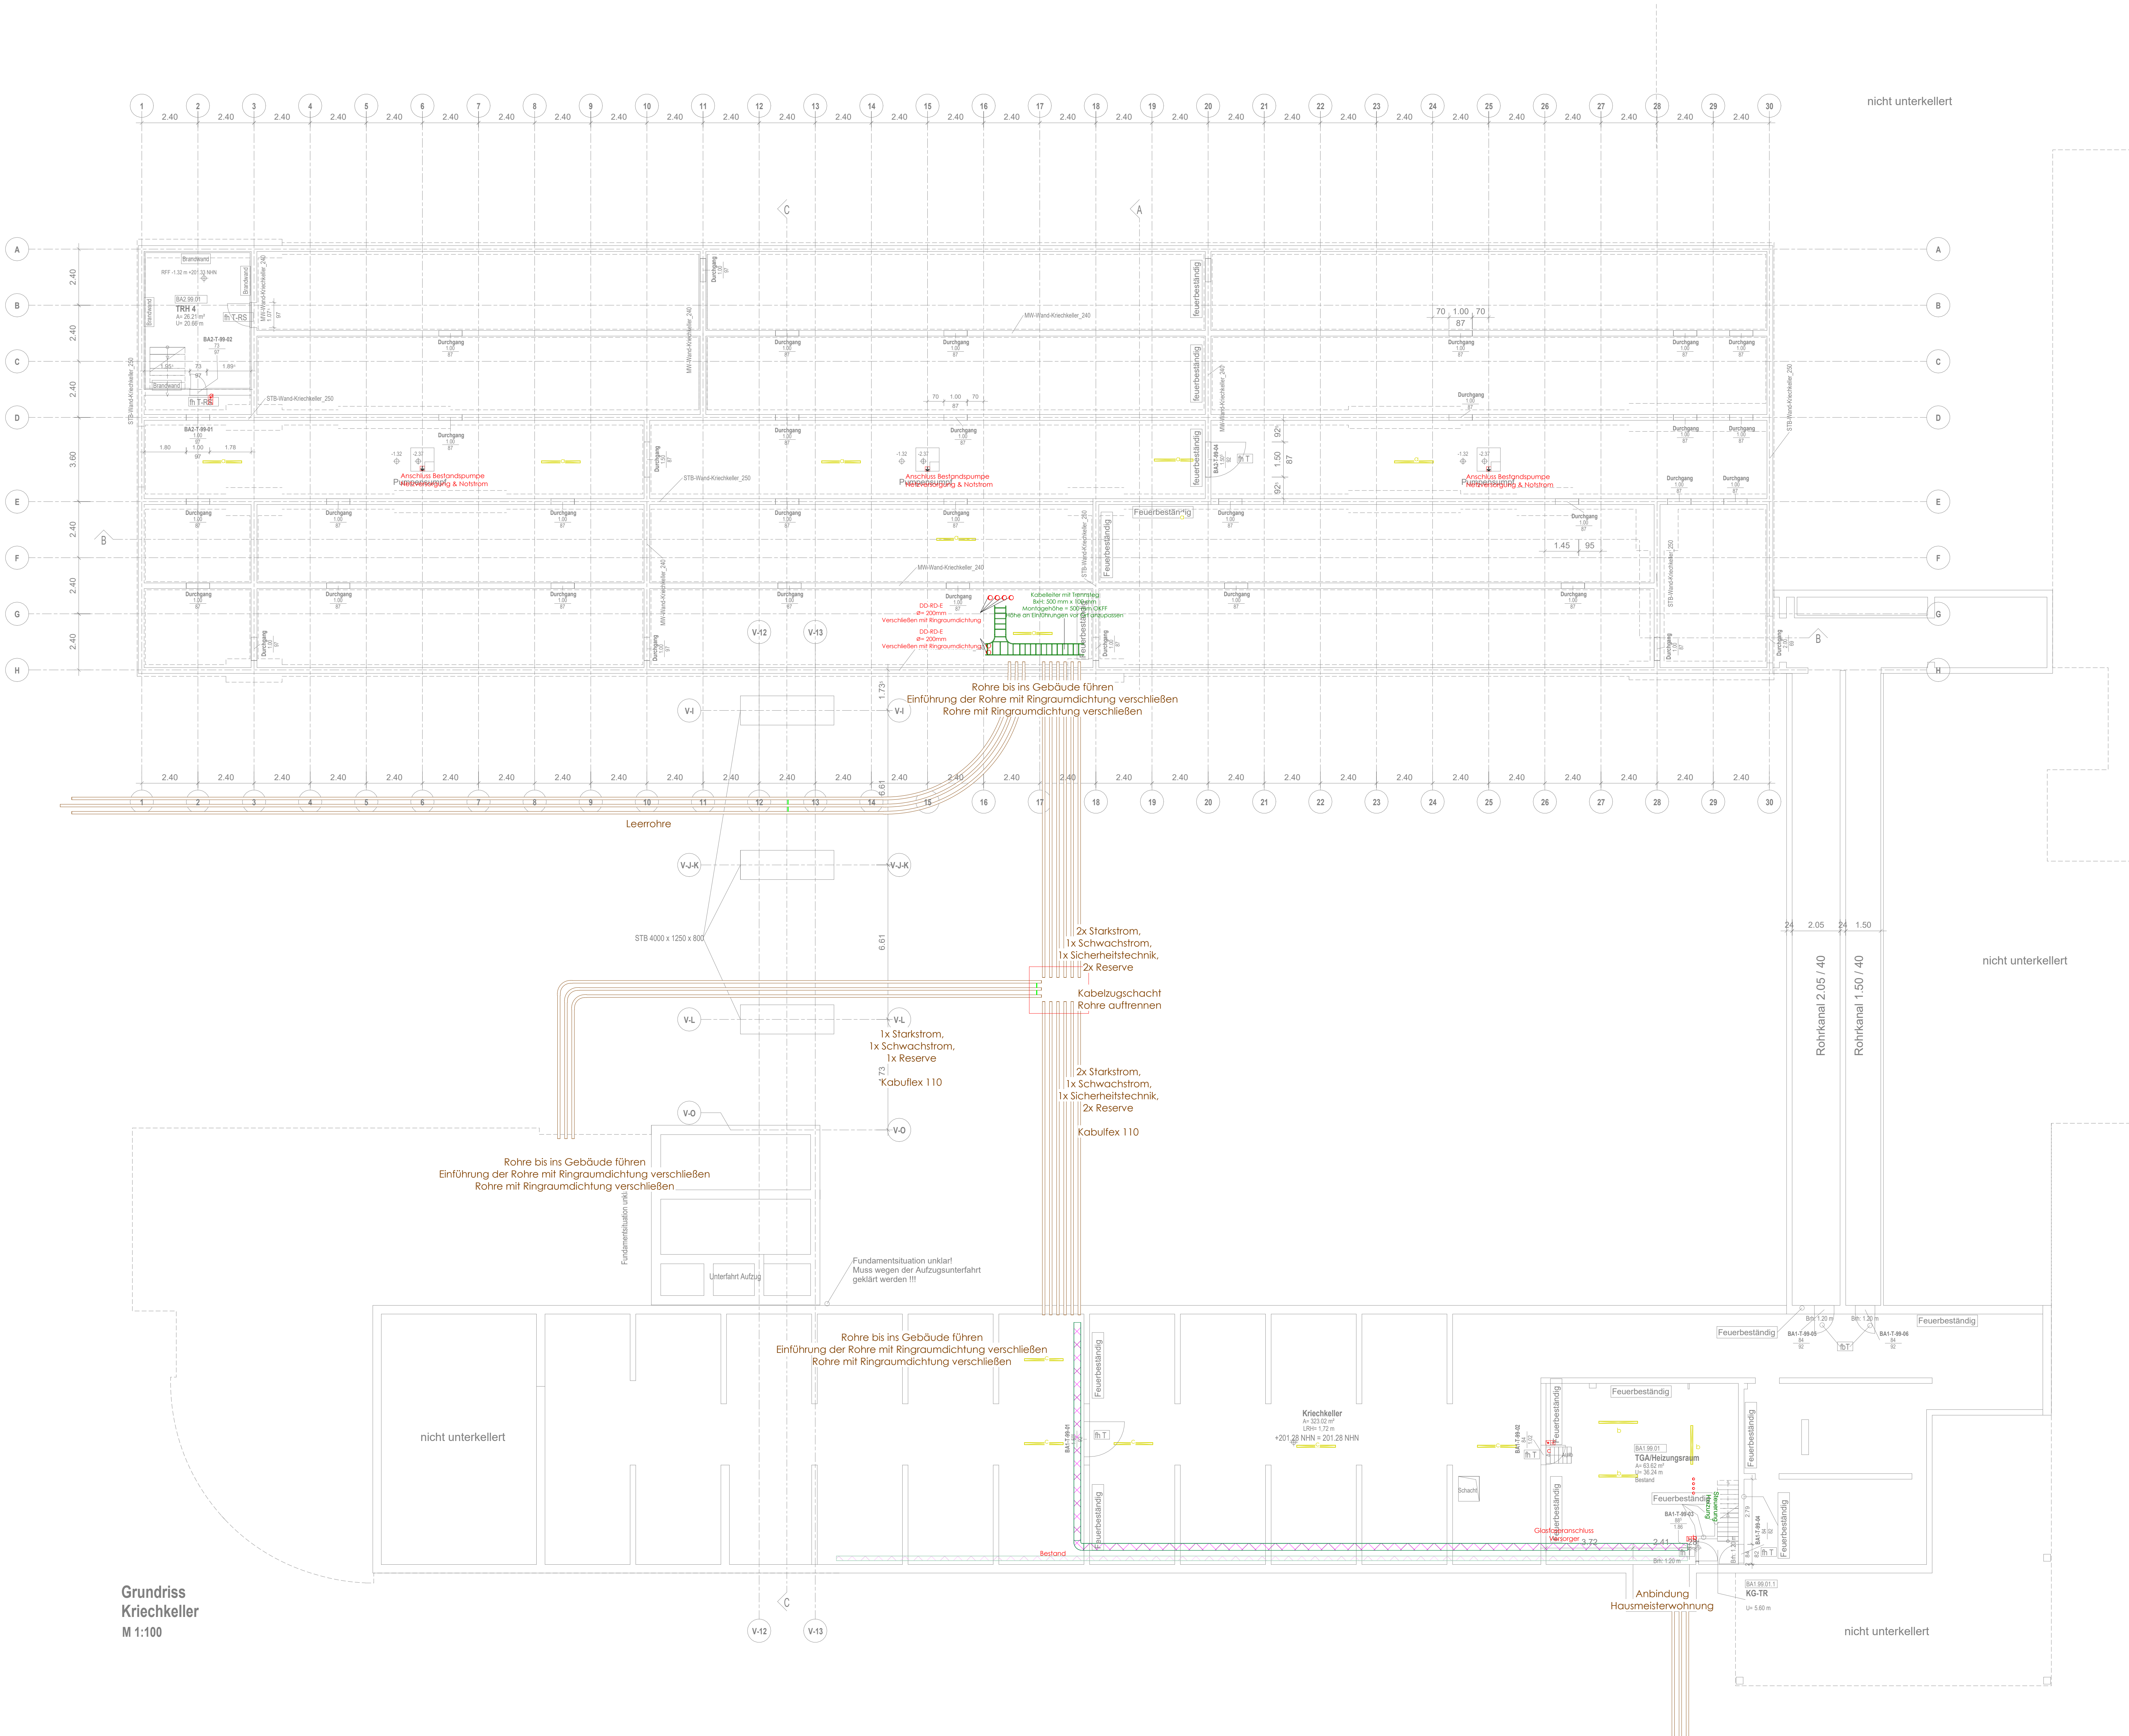

Grundriss
Kriechkeller
M 1:100






Index	Datum	Name	Änderungen
A	2020-08-13	DB	Erstellt

Übersichtsplan
Kellergeschoss
1:500

Projekt:
Sanierung und Teilneubau
Geschwister-Scholl-Realschule
Albert-Schweizer-Straße 4
58840 Plettenberg

Bauherr:
Stadt Plettenberg
Grünestraße 12
58840 Plettenberg

Bauteil	Kellergeschoss
Phase	Ausführungsplanung
Fachplanung	Elektro
xRef	
Datename	2024_PL-RS_LP5_E_KG_DIN A0- 100_Vorabzug_A
Maßstab	1:100
gezeichnet	2026-08-13
Datum	2026-08-13
Projektnummer	PL-RS-G24
Plannummer	E_KG
Fachplaner	gpe projekt Nördelstiege 59872 Meschede
	Tel.: 0291/ 994 191-00 Fax: 0291/ 994 191-099 info@gpe-projekt.de www.gpe-projekt.de