
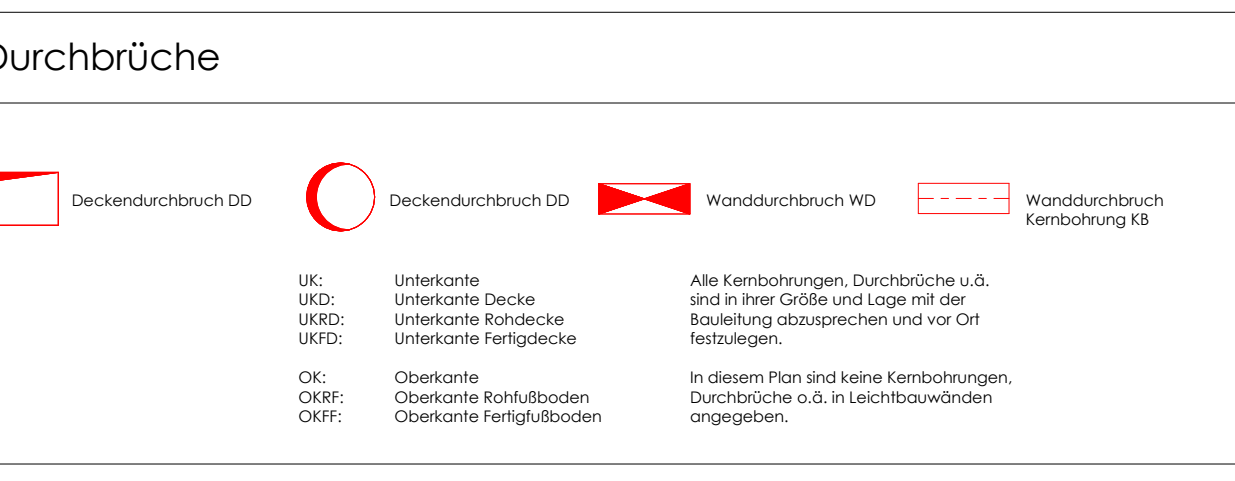
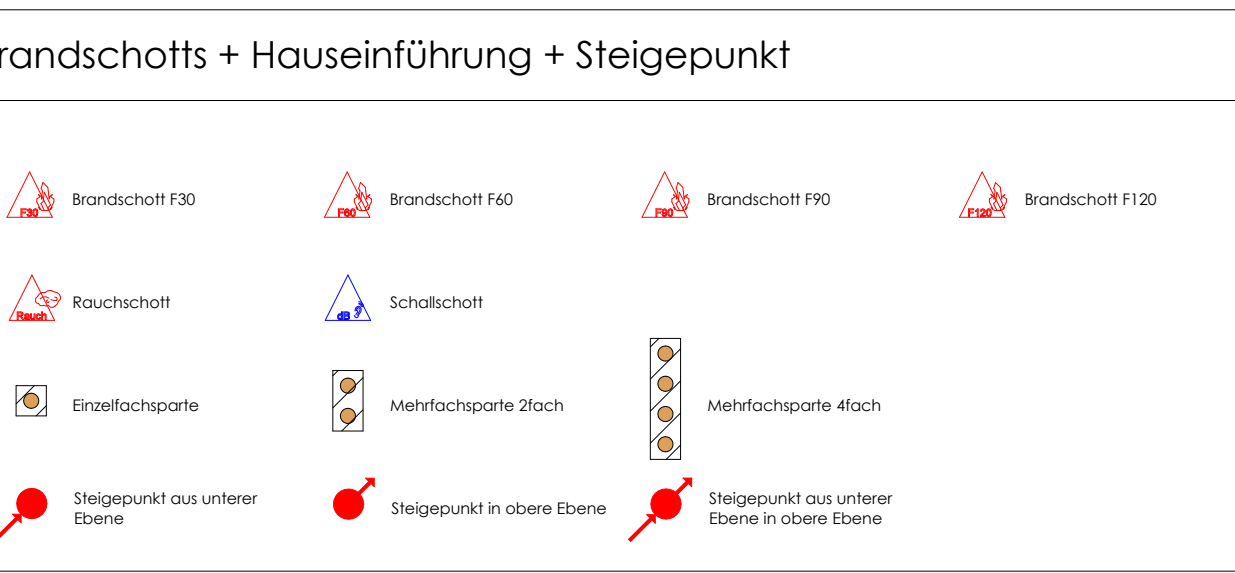
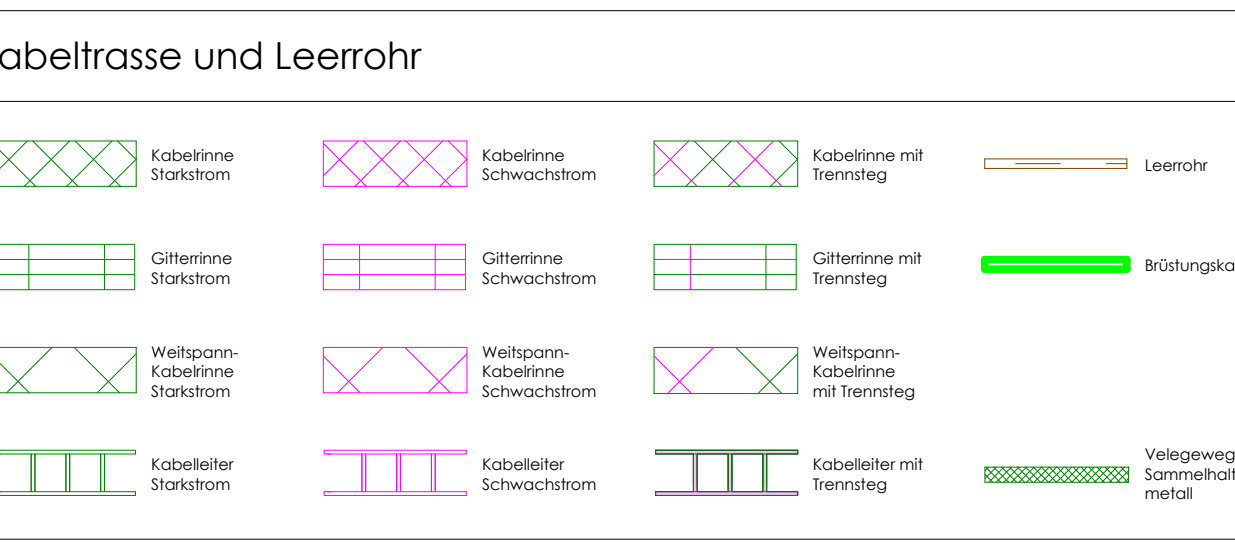
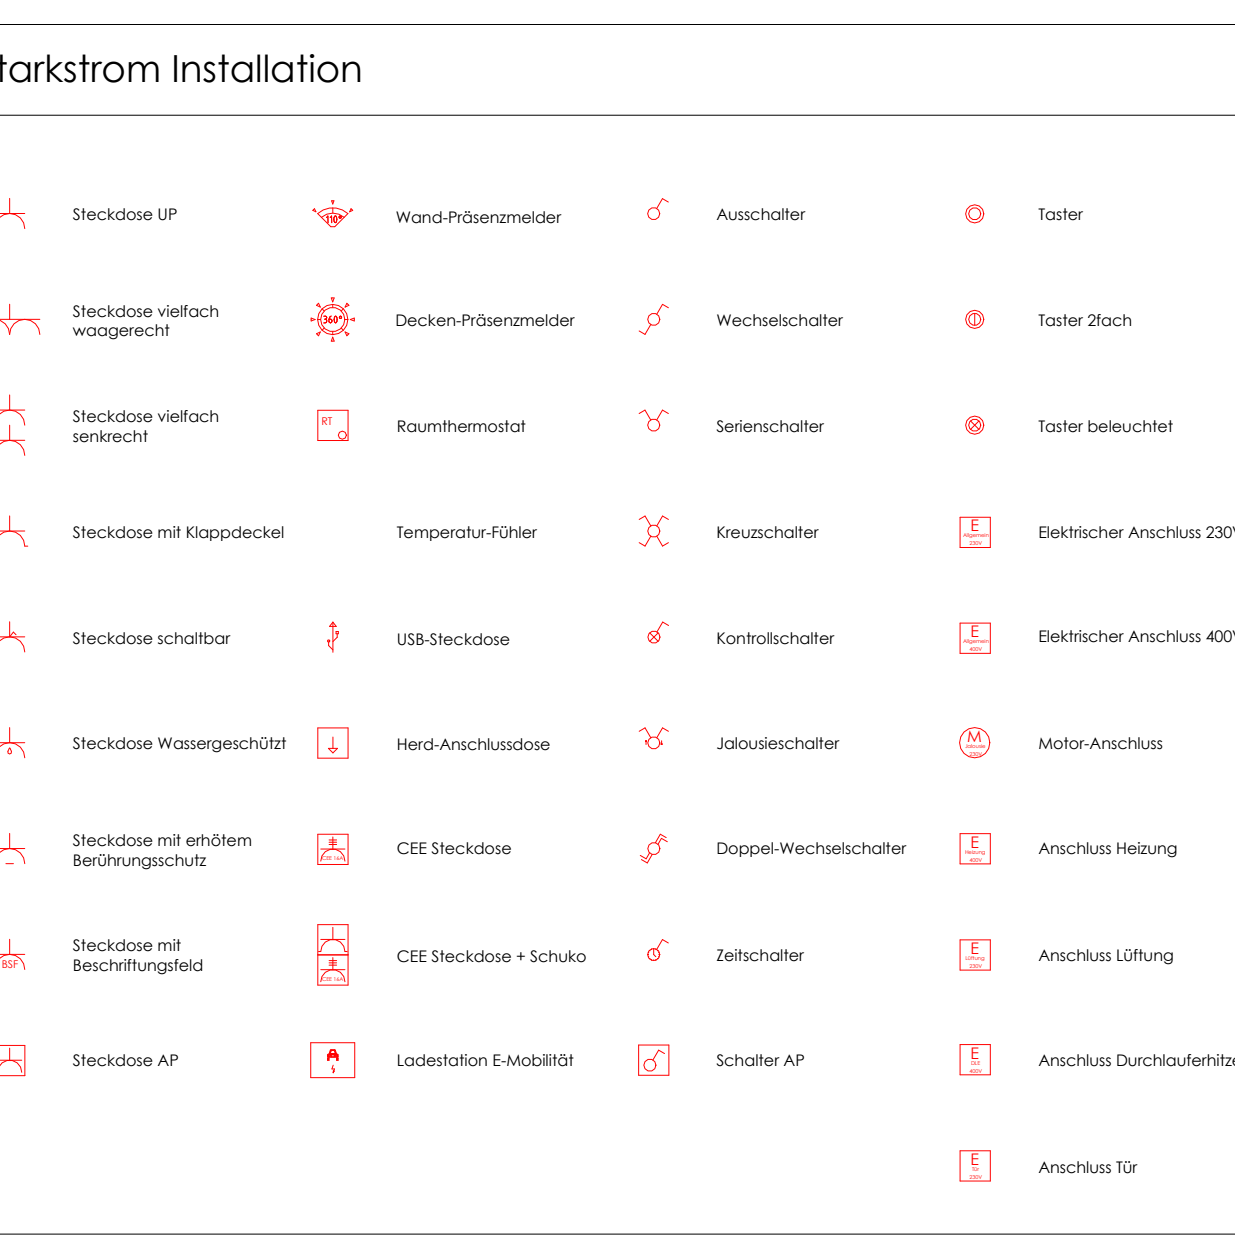
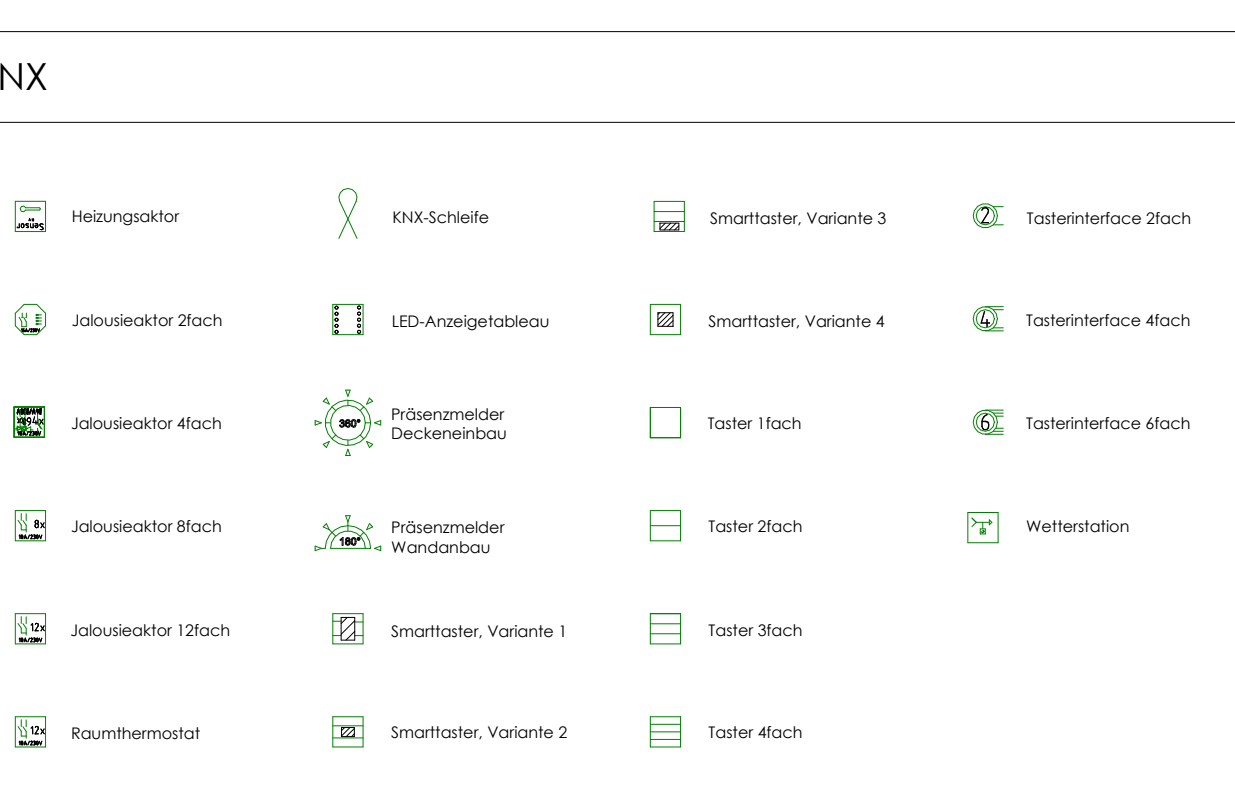
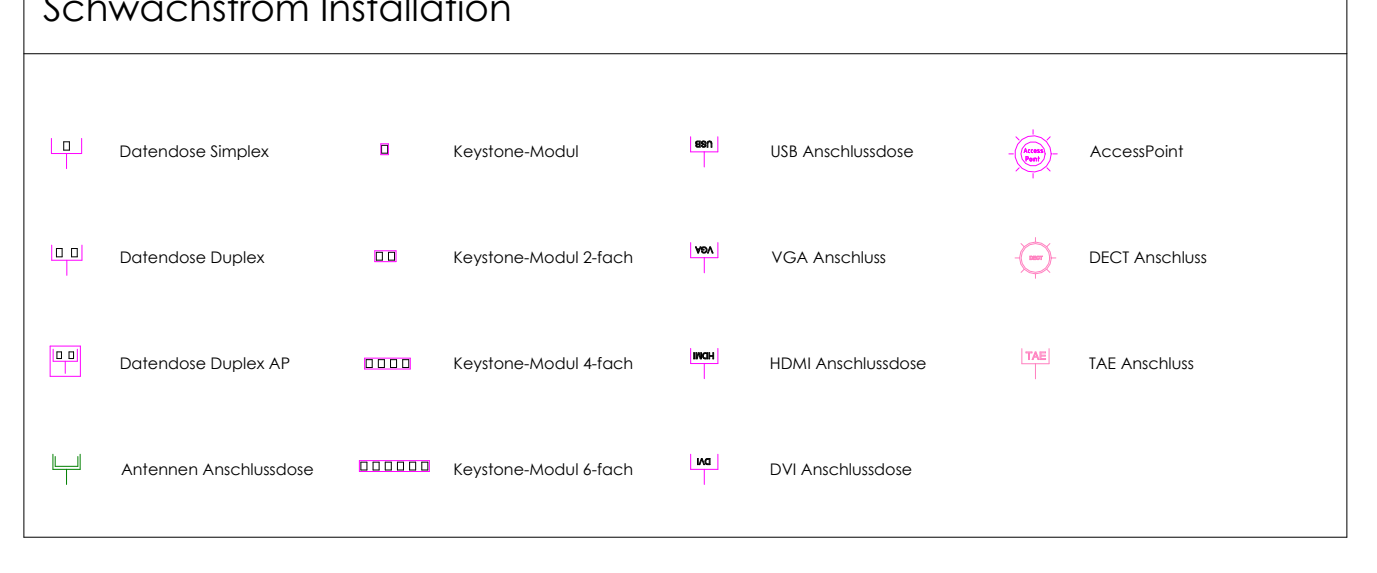
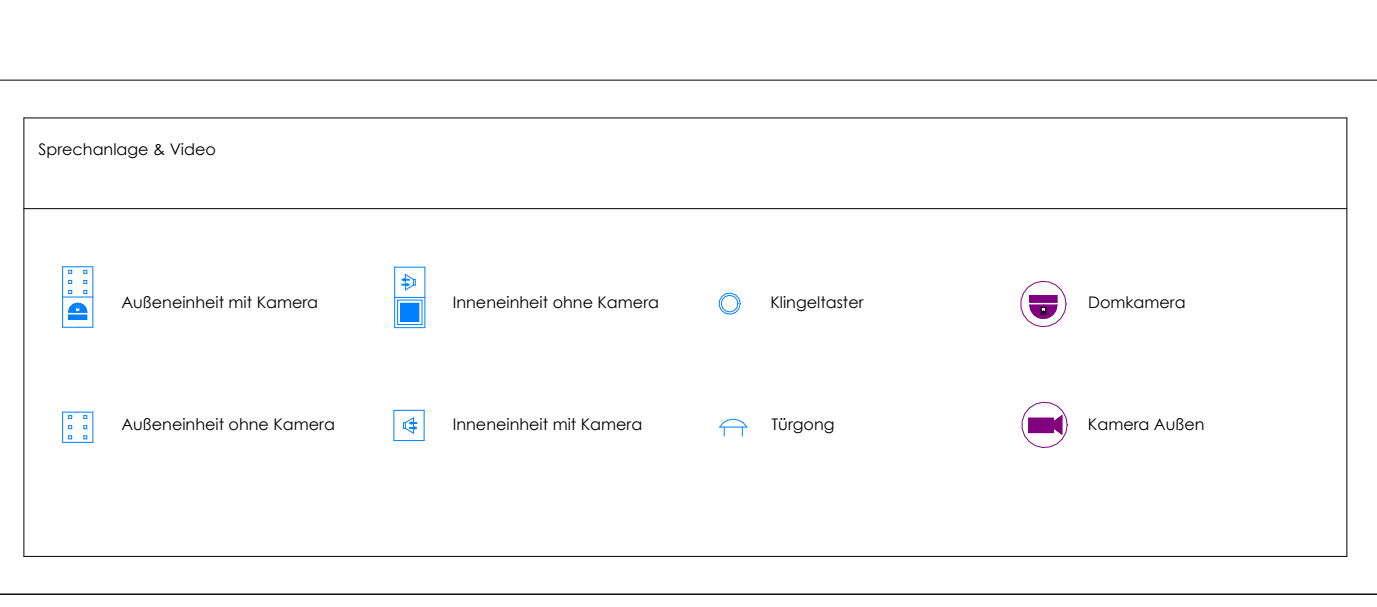
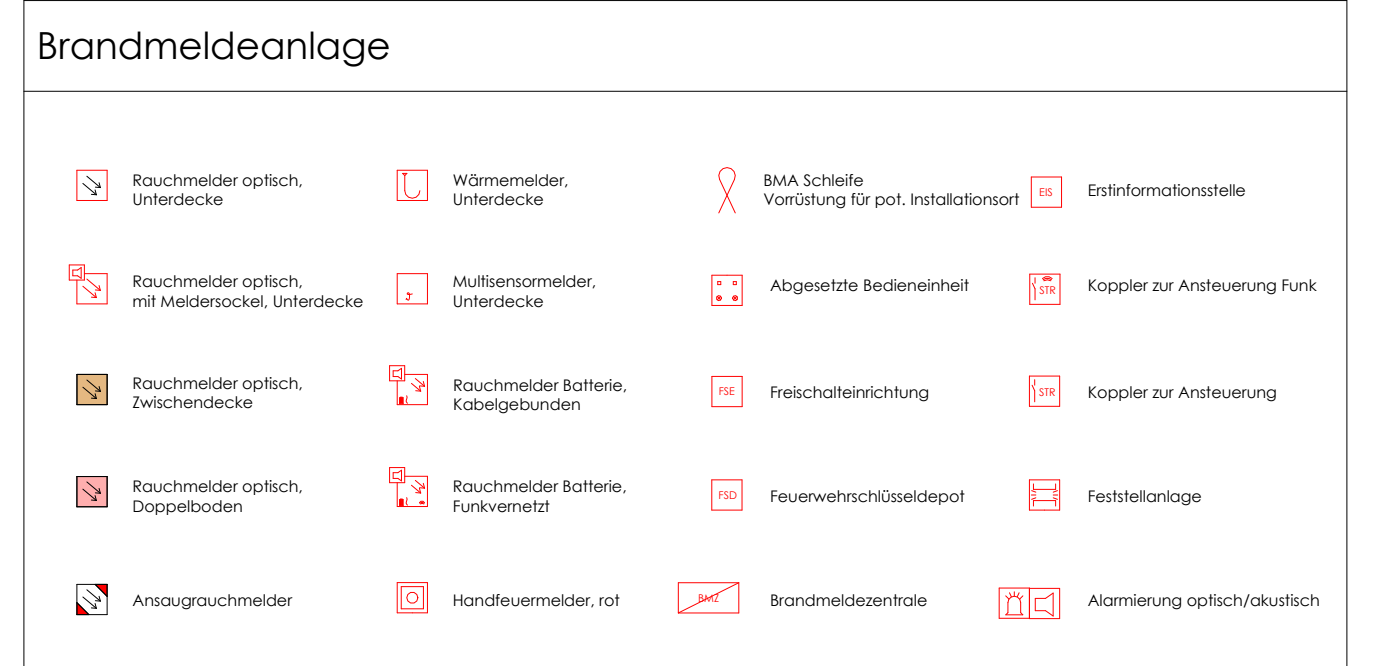
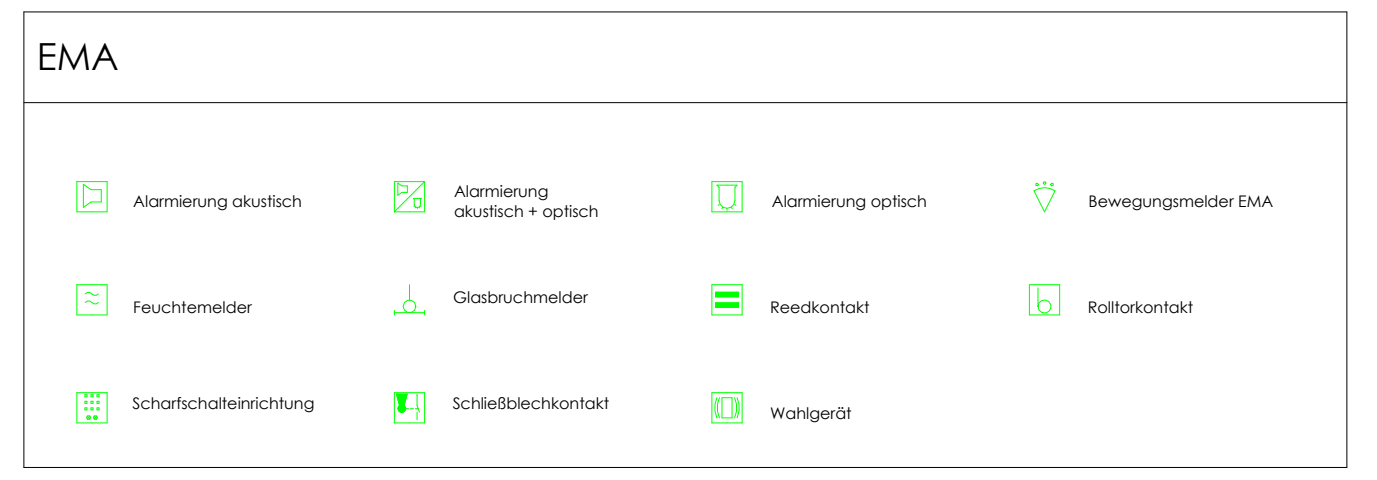
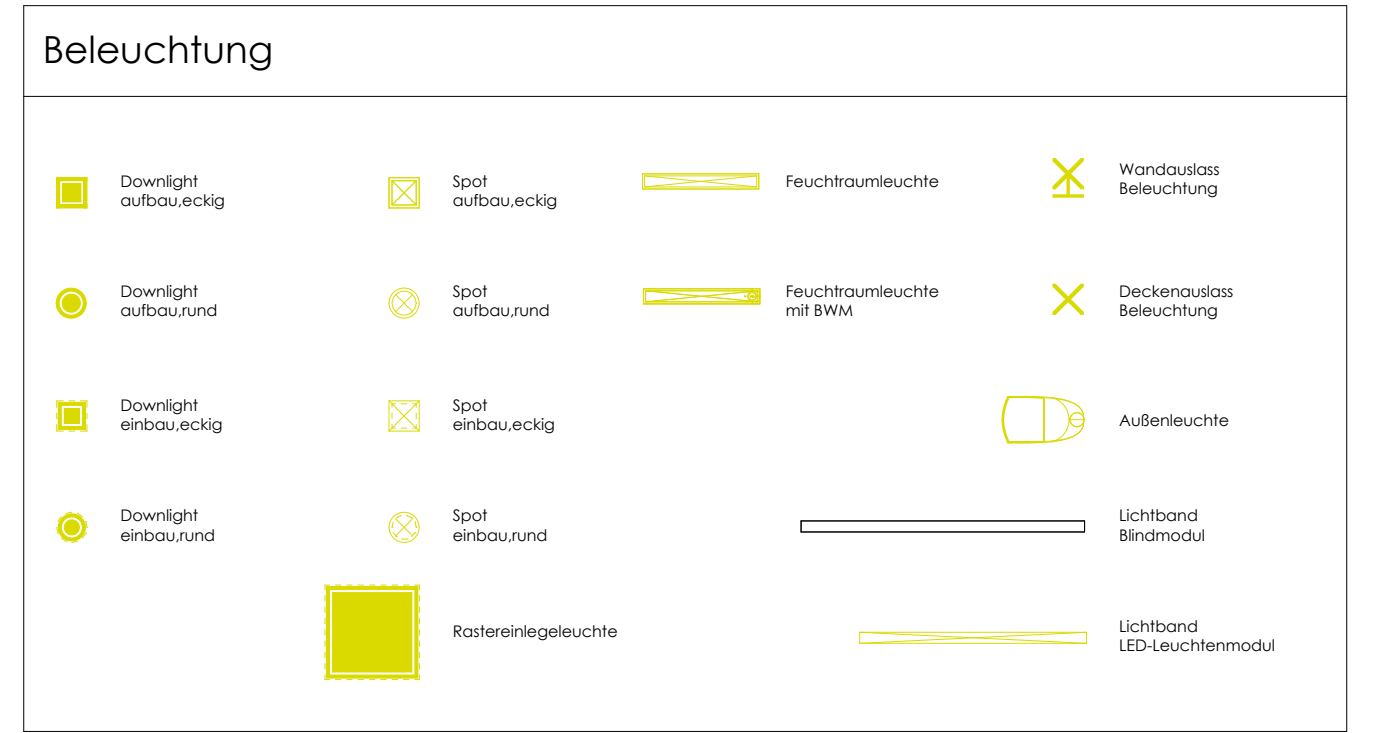


 

Index	Datum	Name	Änderungen
A	2020-08-13	DB	Erstellt

Übersichtsplan
Gesamt
1:500

Projekt:
Sanierung und Teilneubau
Geschwister-Scholl-Realschule
Albert-Schweizer-Straße 4
58840 Plettenberg

Bauherr:
Stadt Plettenberg
Grünestraße 12
58840 Plettenberg

Bauteil	Gesamt
Phase	Ausführungsplanung
Fachplanung	Schema ELT Verteiler
xref	
Datenname	2024_Plan_05_Neub_Schema_DIN A0- 1:50_Vorabzug_A
Kalstab	1:1:50
Projektnummer	PL-RS-G24
Planimmer	Neub_Schema
Fachplaner	gpe projekt Kordelstiege 59872 Meschede
	Telefon: 0291/ 994 151-105 Fax: 0291/ 994 151-099 info@gpe-projekt.de www.gpe-projekt.de