
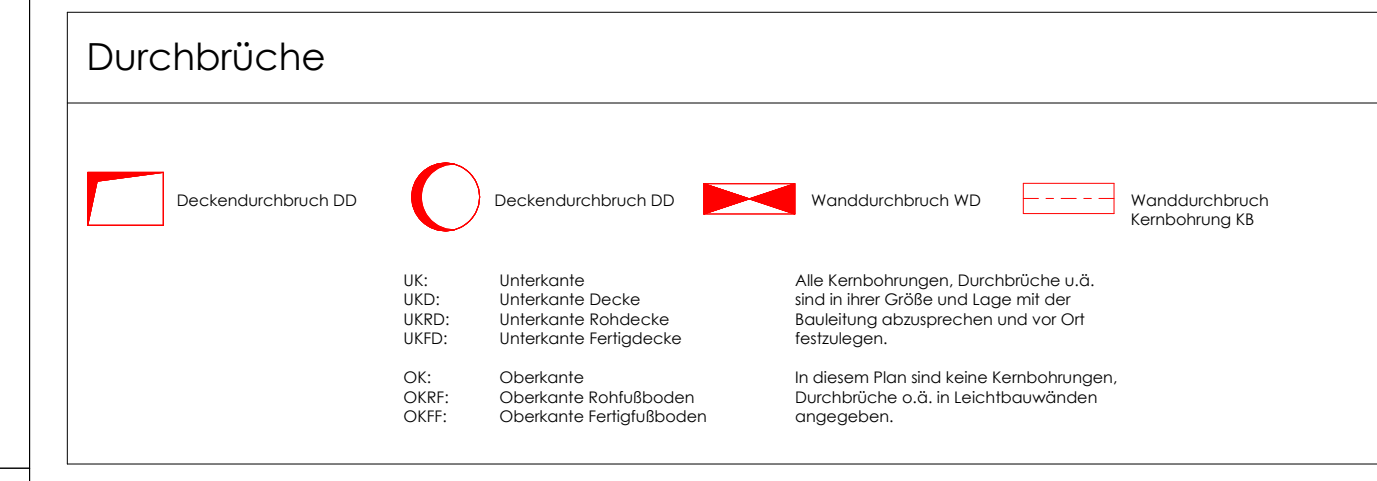
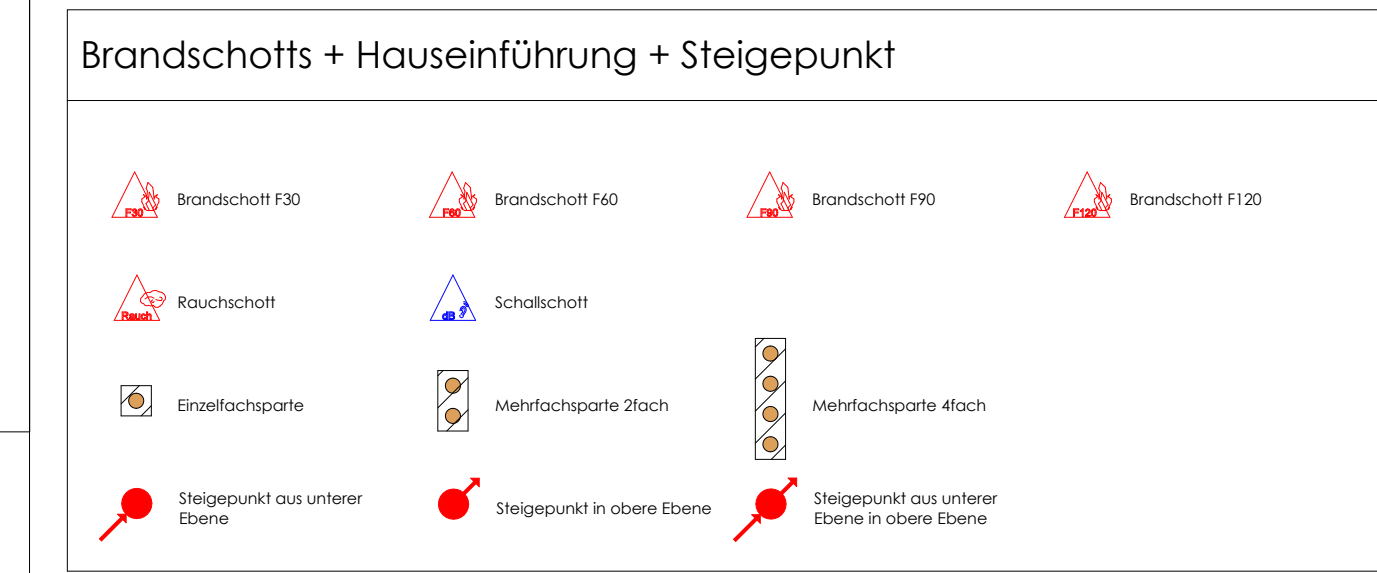
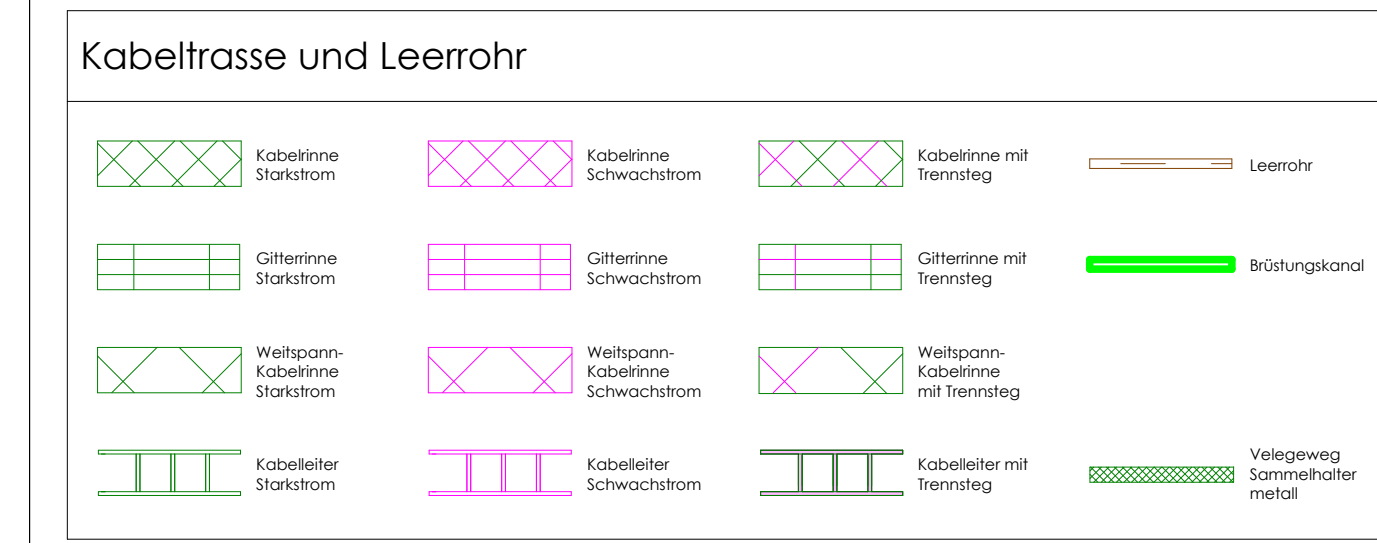
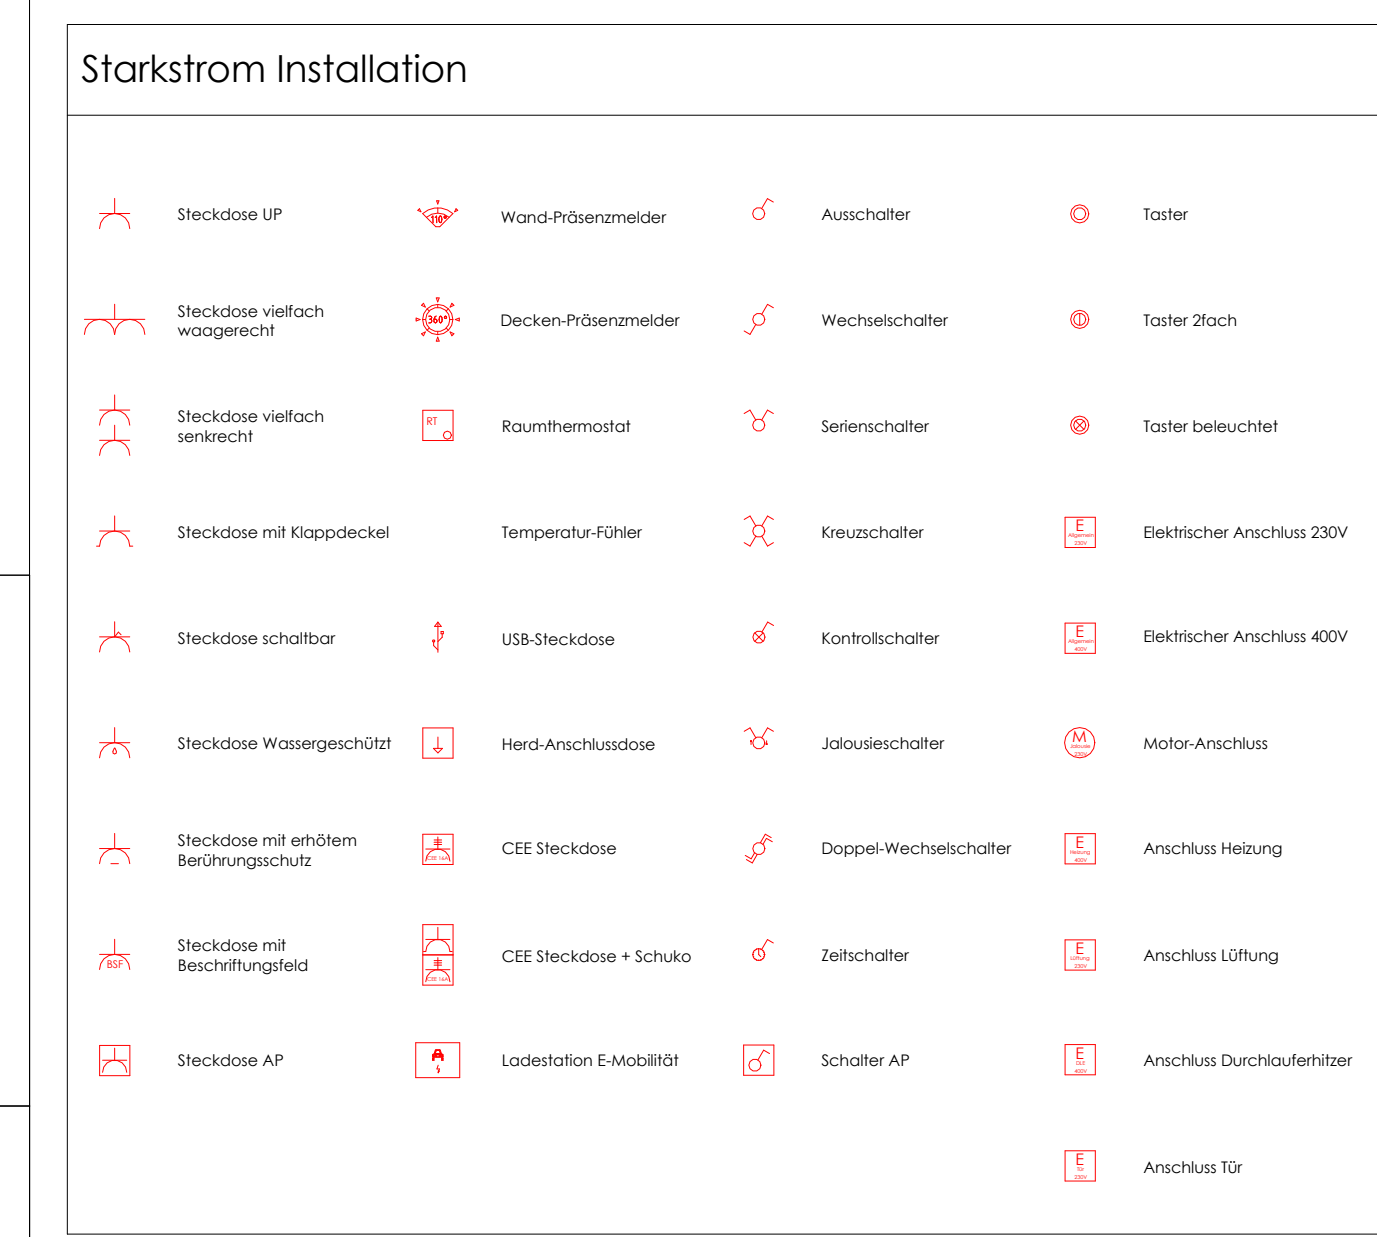
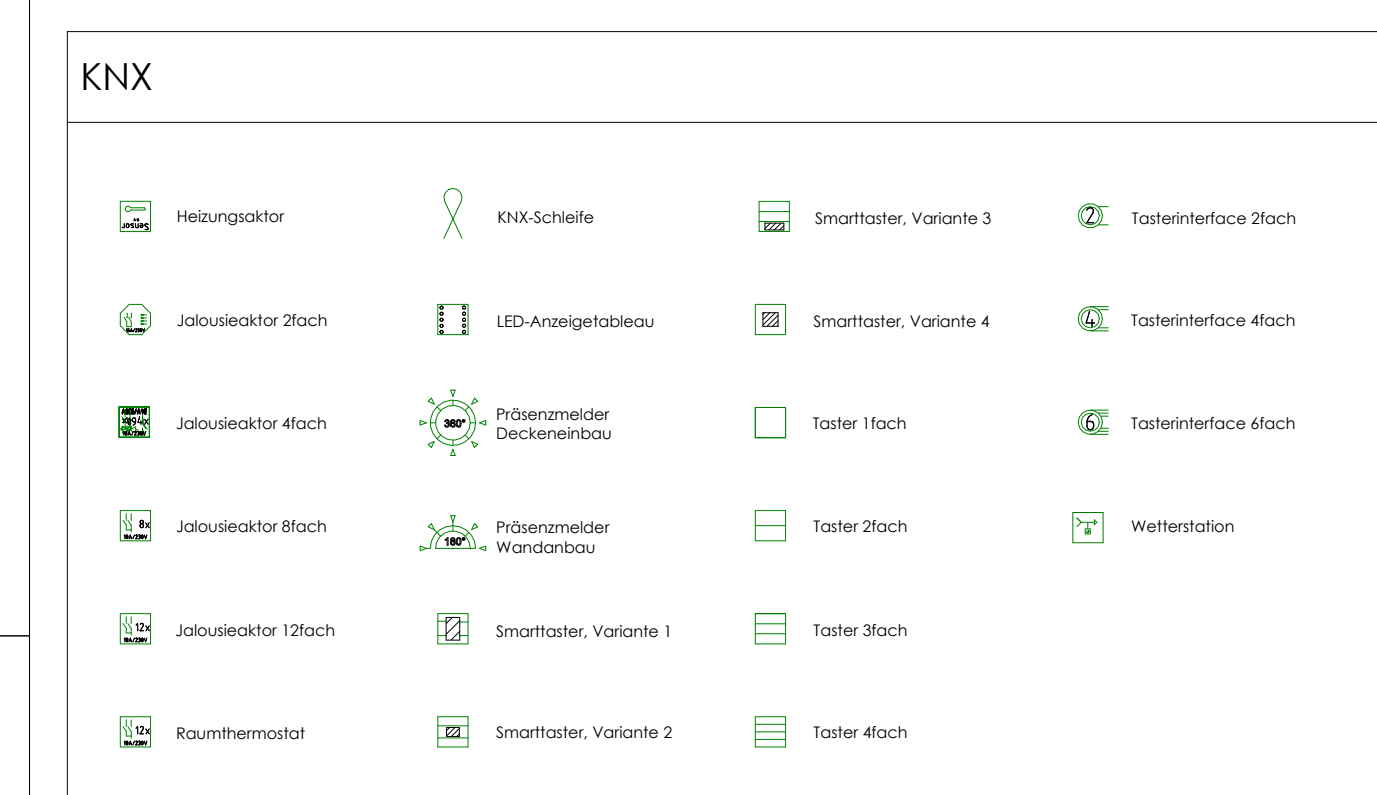
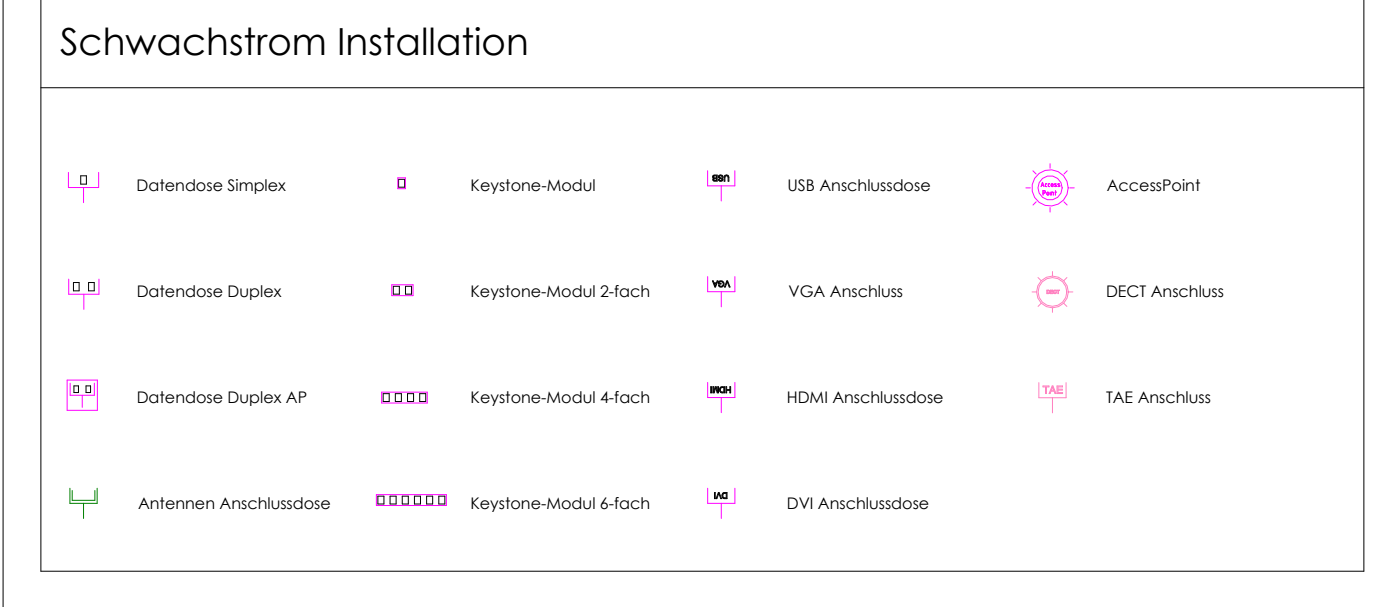
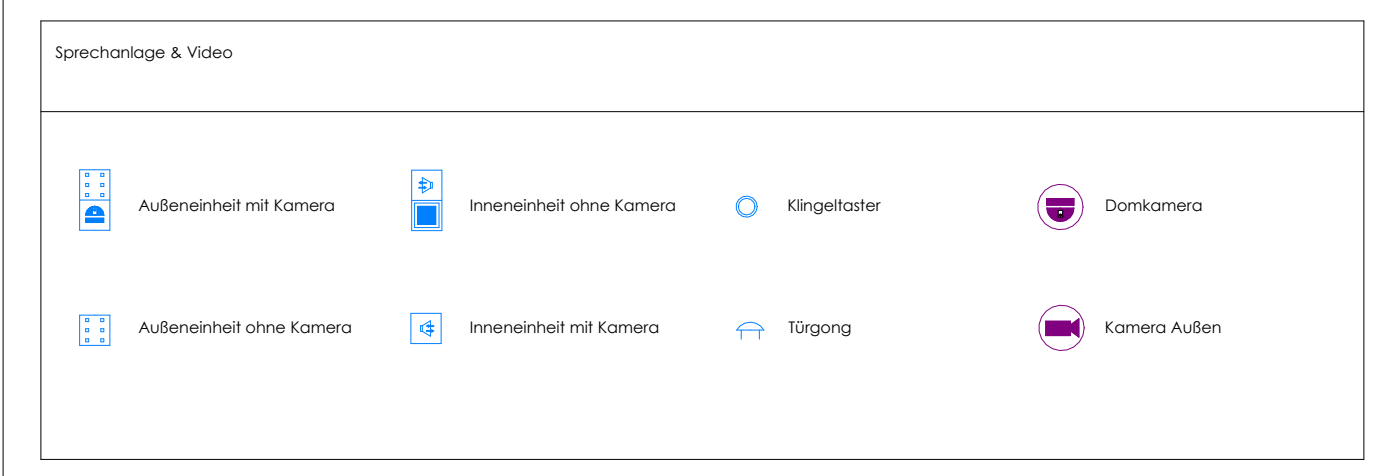
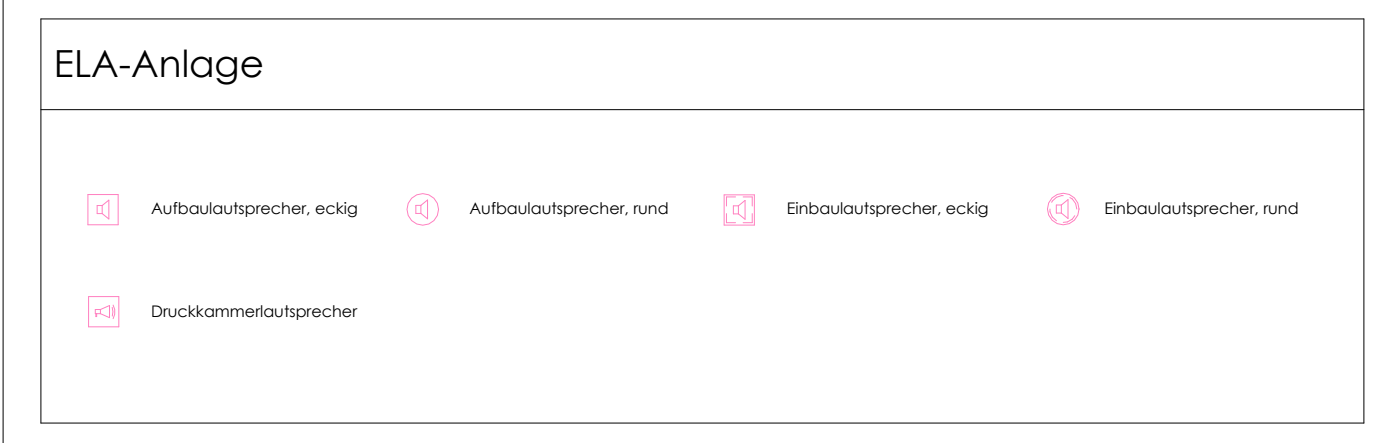
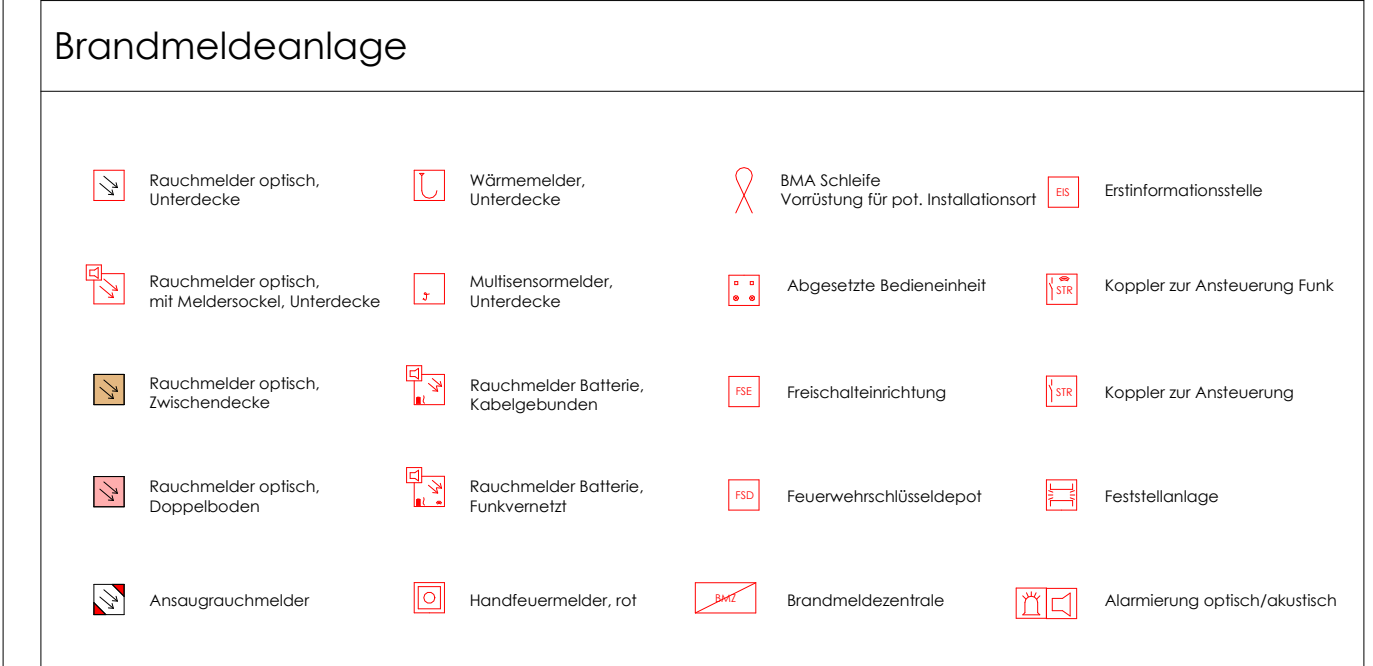
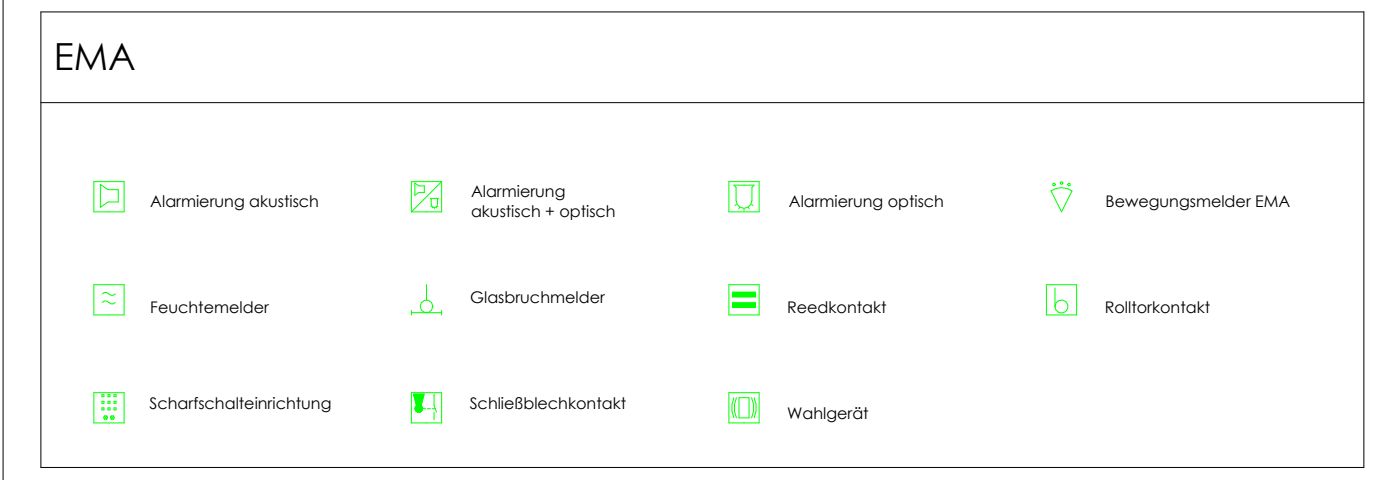
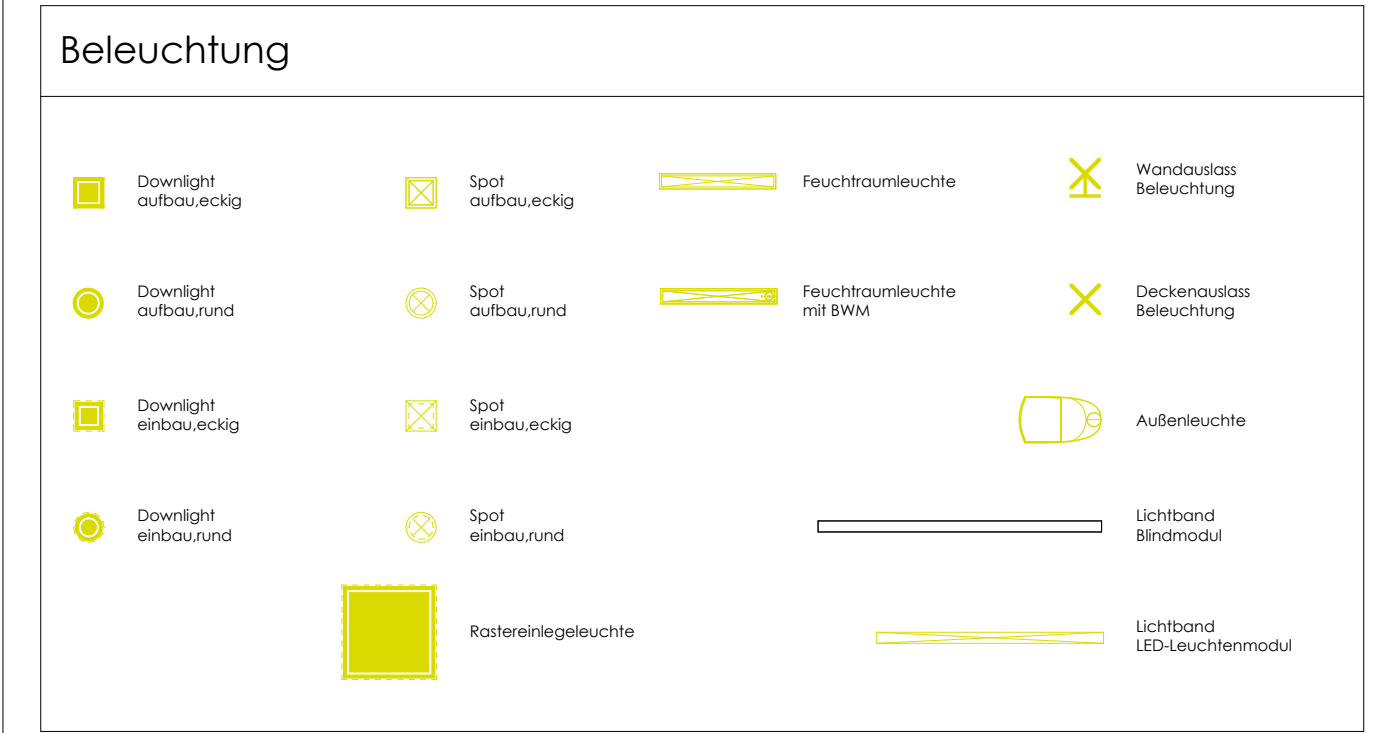
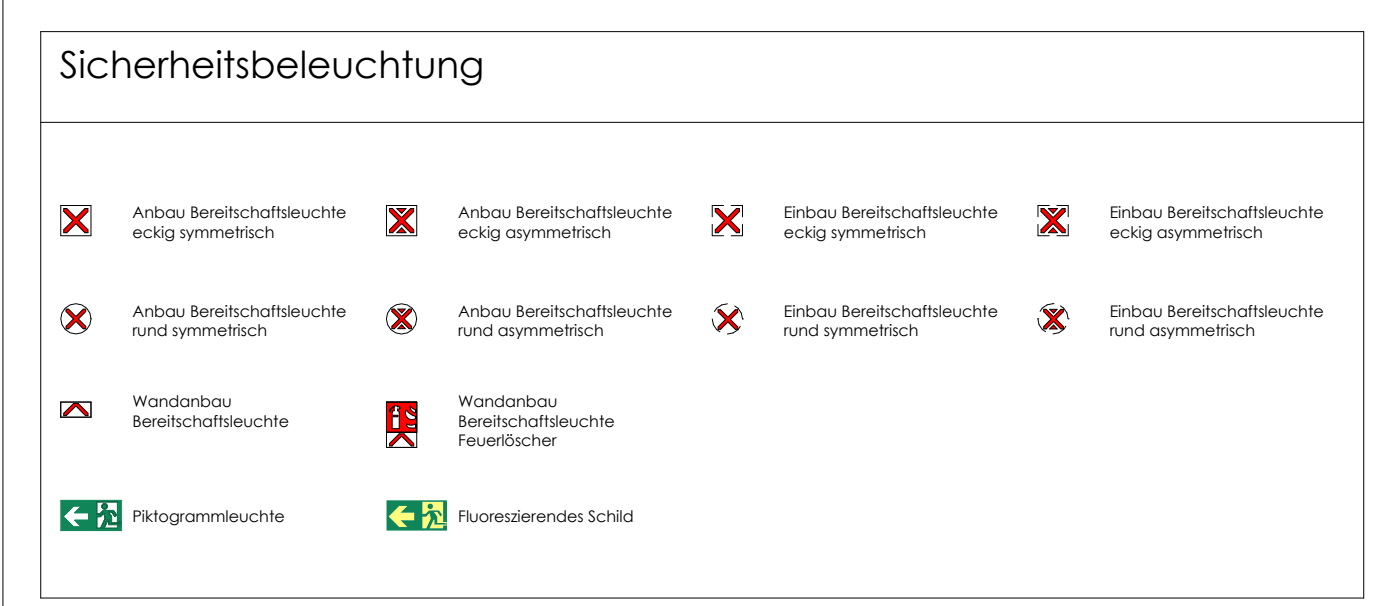
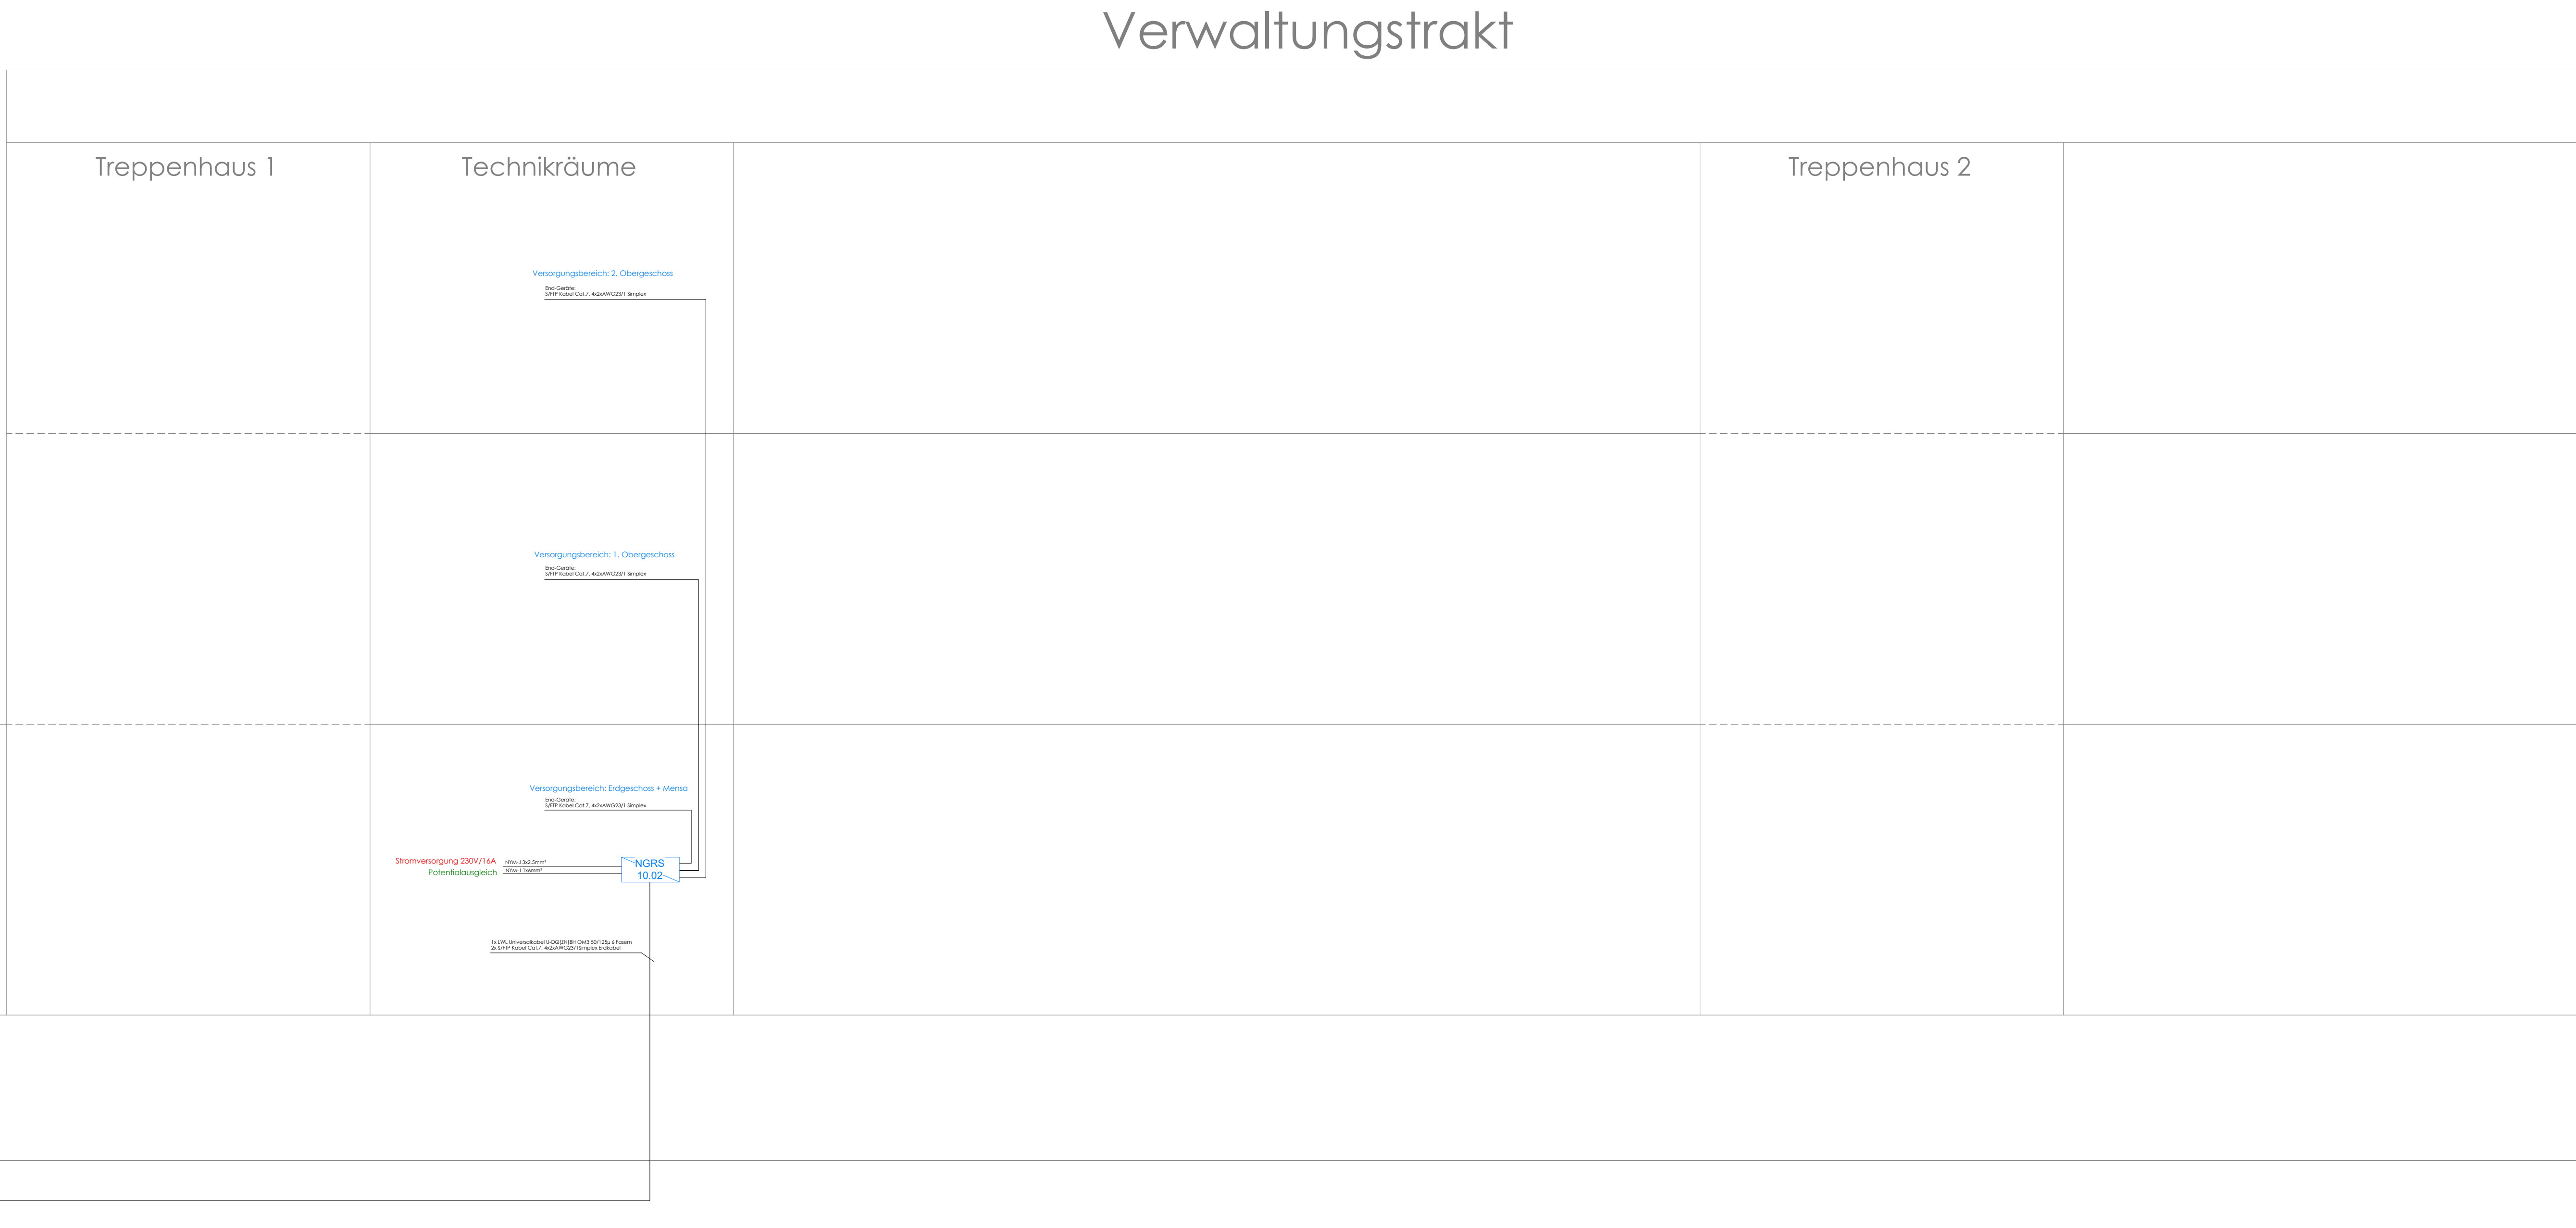
 


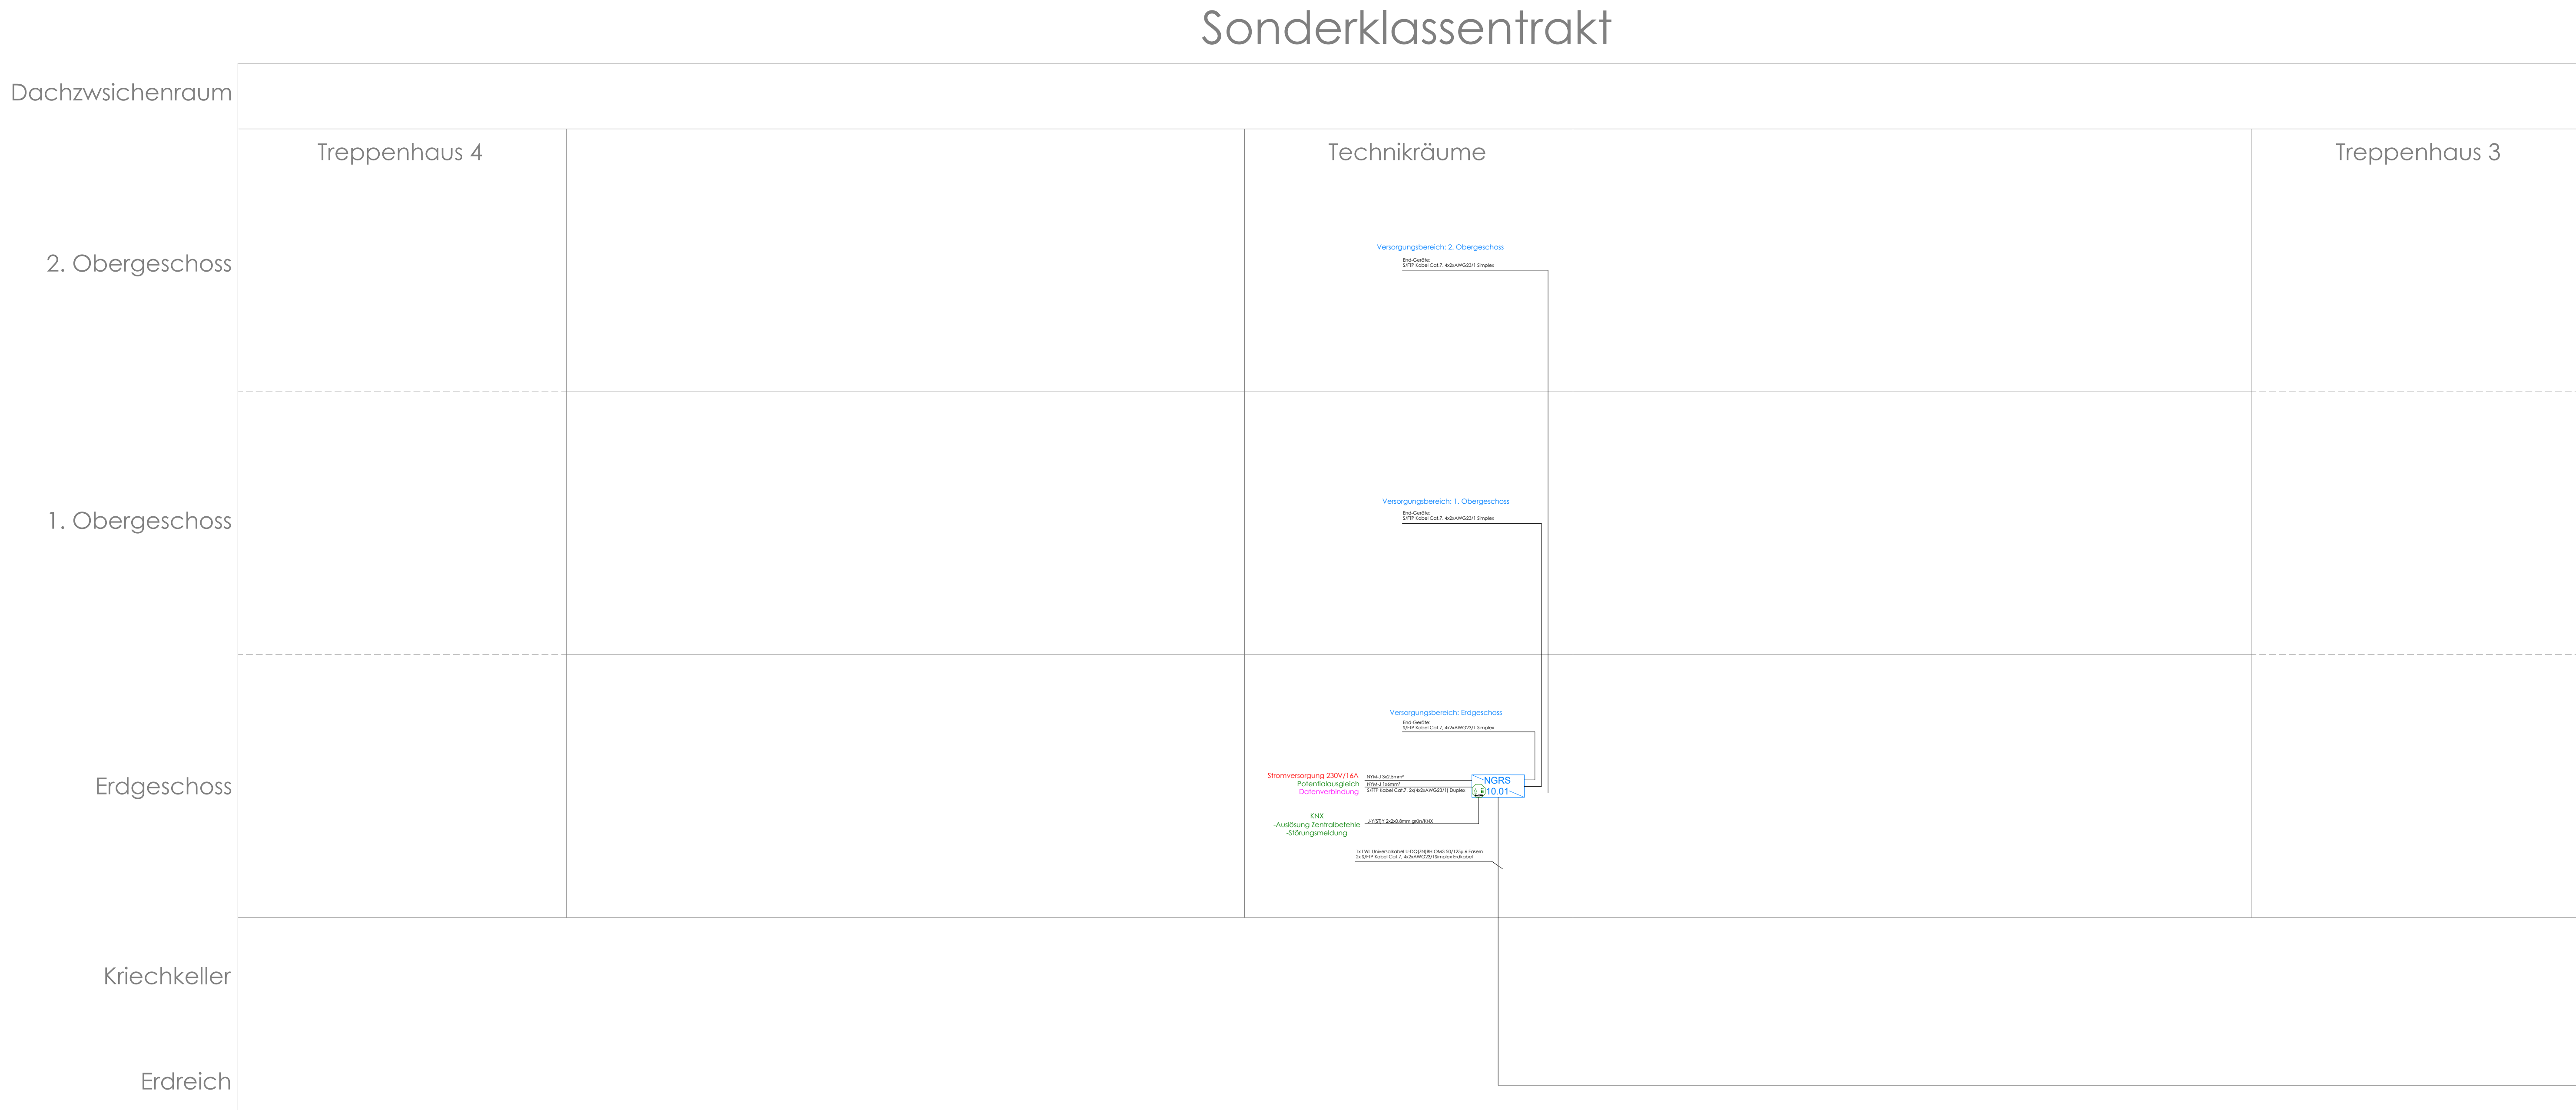

Index	Datum	Name	Änderungen
A	2020-08-13	DB	Erstellt

Übersichtsplan
Gesamt
1:500

Projekt:
Sanierung und Teilneubau
Geschwinder-Schull-Realschule
Albert-Schweizer-Straße 4
58840 Plettenberg

Bauherr:
Stadt Plettenberg
Gründerstraße 12
58840 Plettenberg

Bauteil	Gesamt
Phase	Ausführungsplanung
Fachplanung	Schema NGRS
xRef	
Datensatz	2024-08-13
Kalstab	1:1:50
Fachplaner	gpe projekt