

Dachzwischenraum

2. Obergeschoss


1. Obergeschoss

Erdgeschoss

Kriechkeller

Erdreich

## Sonderklassentrakt

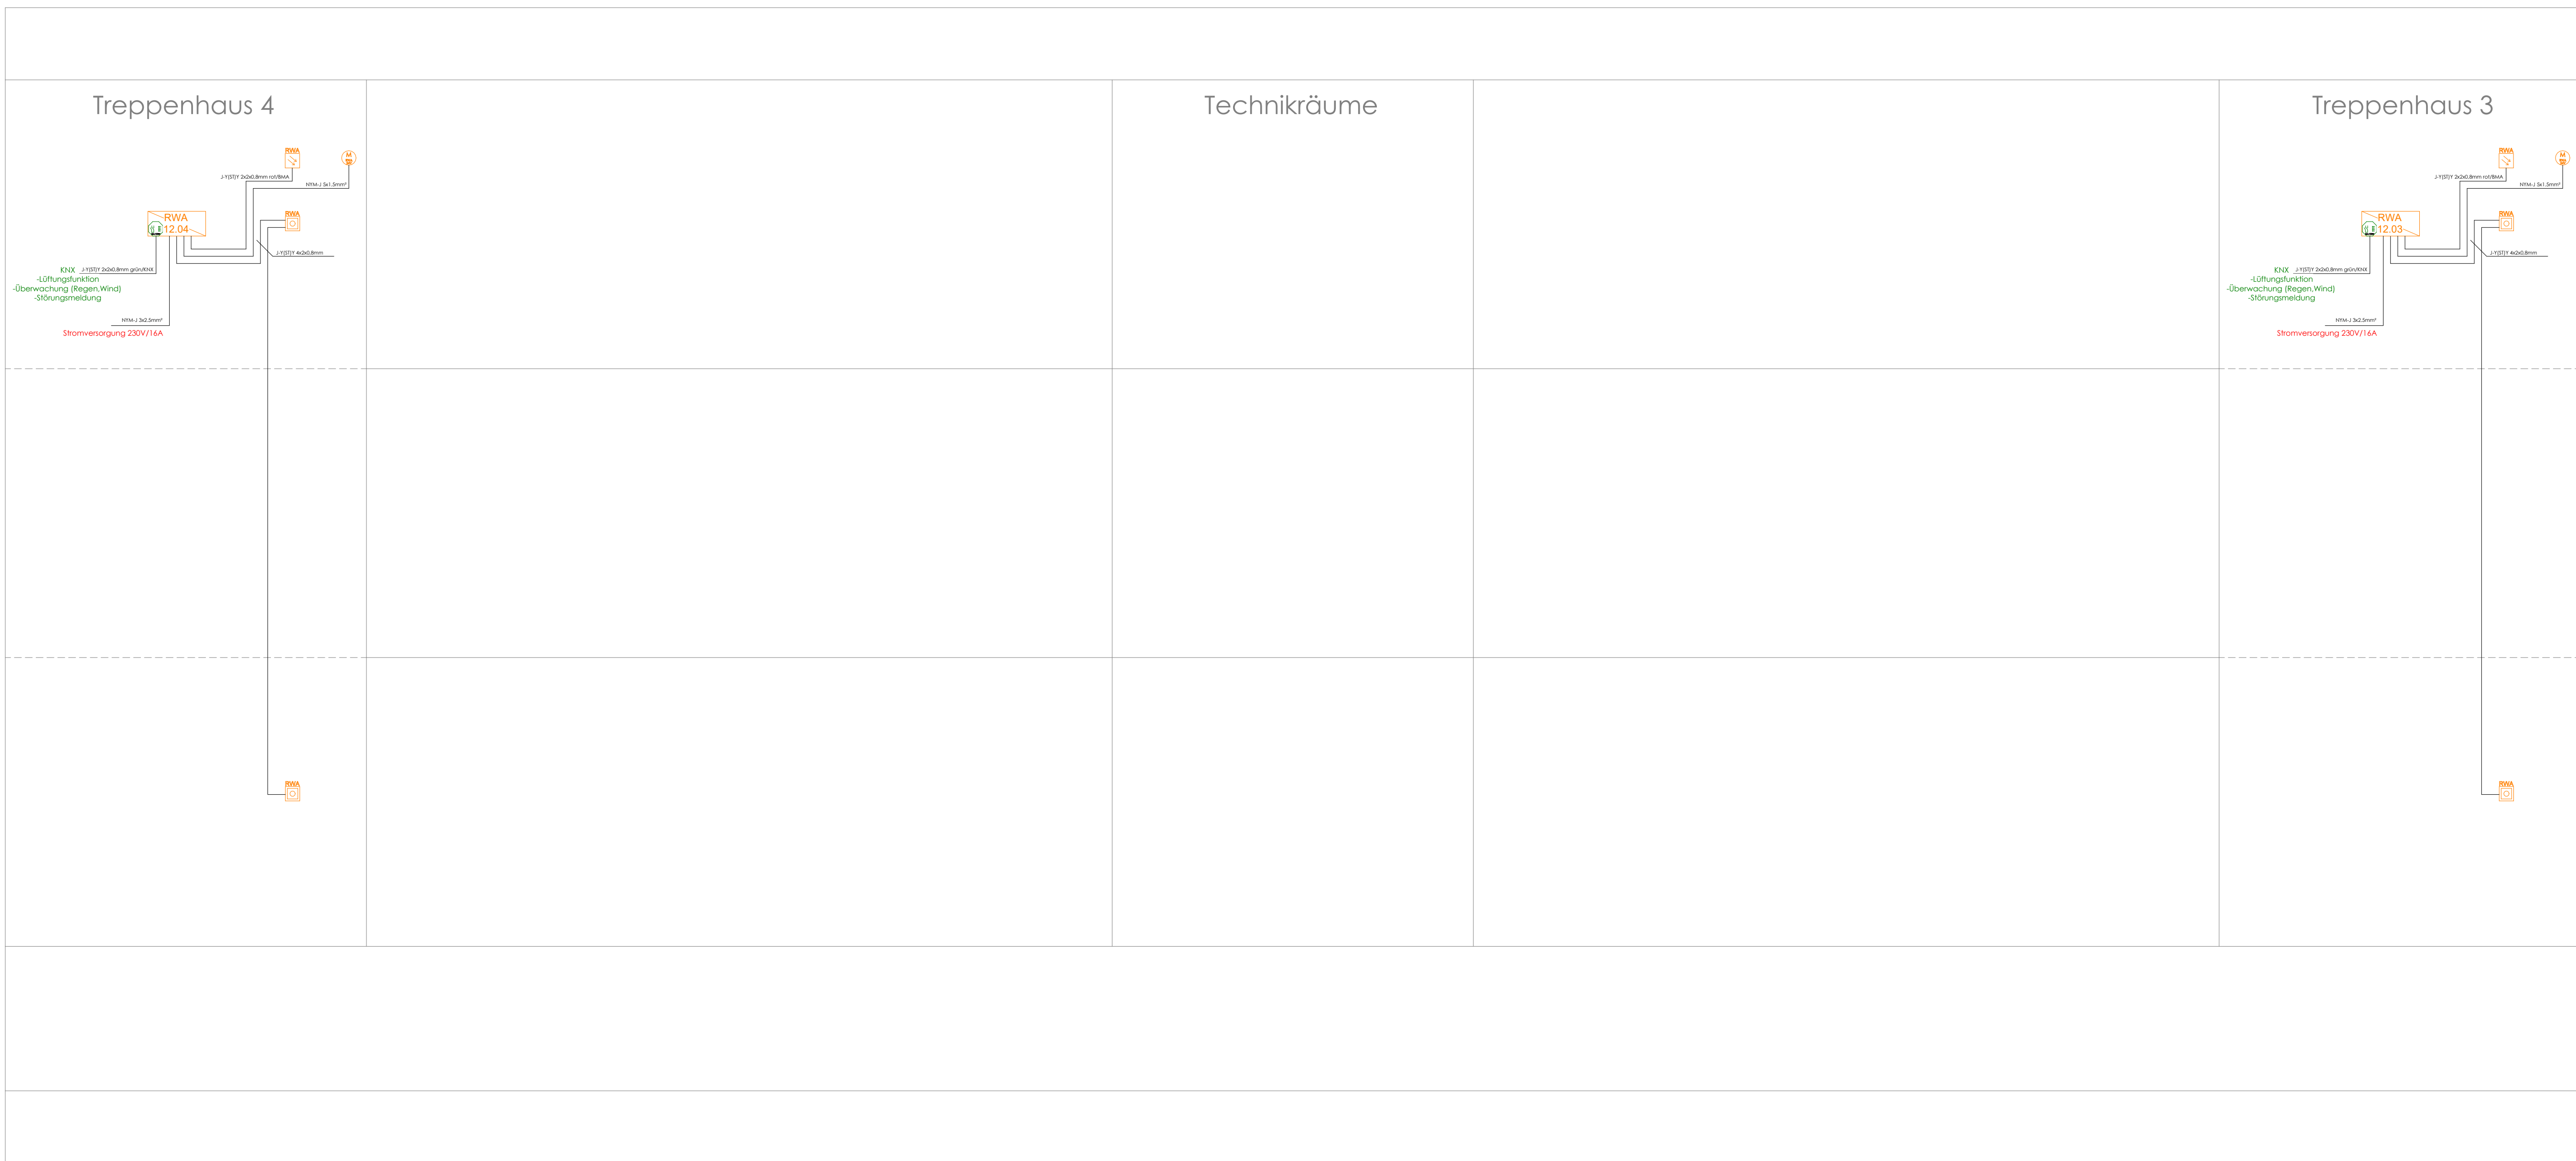

## Mensatrakt



## Verwaltungstrakt

Dachzwischenraum












2. Obergeschoss

1. Obergeschoss

Erdgeschoss

Kriechkeller

Erdreich

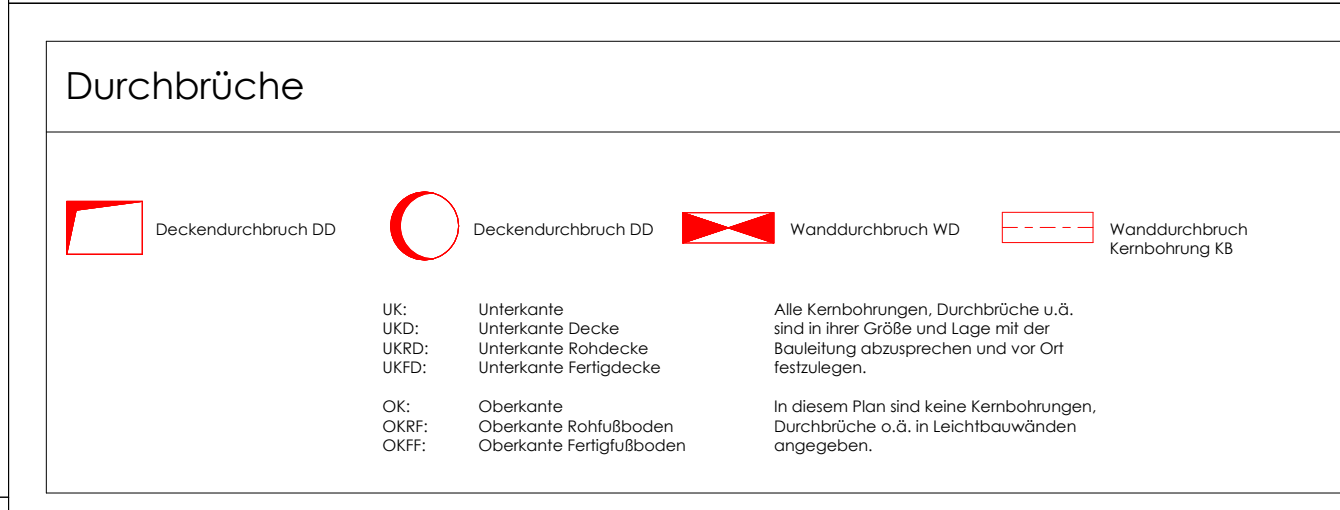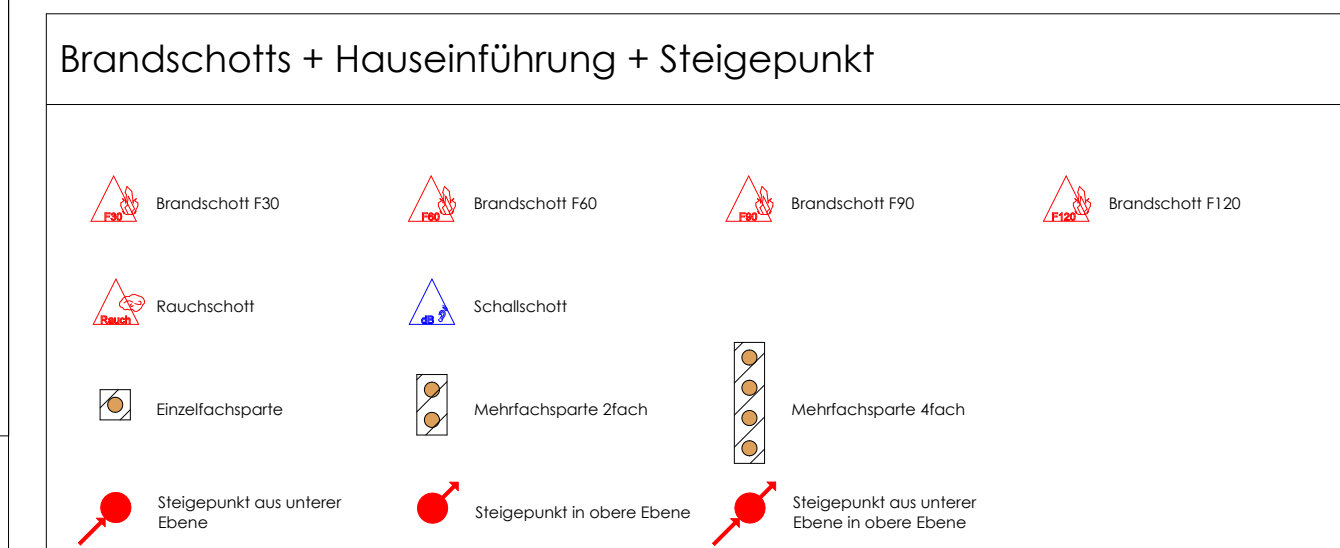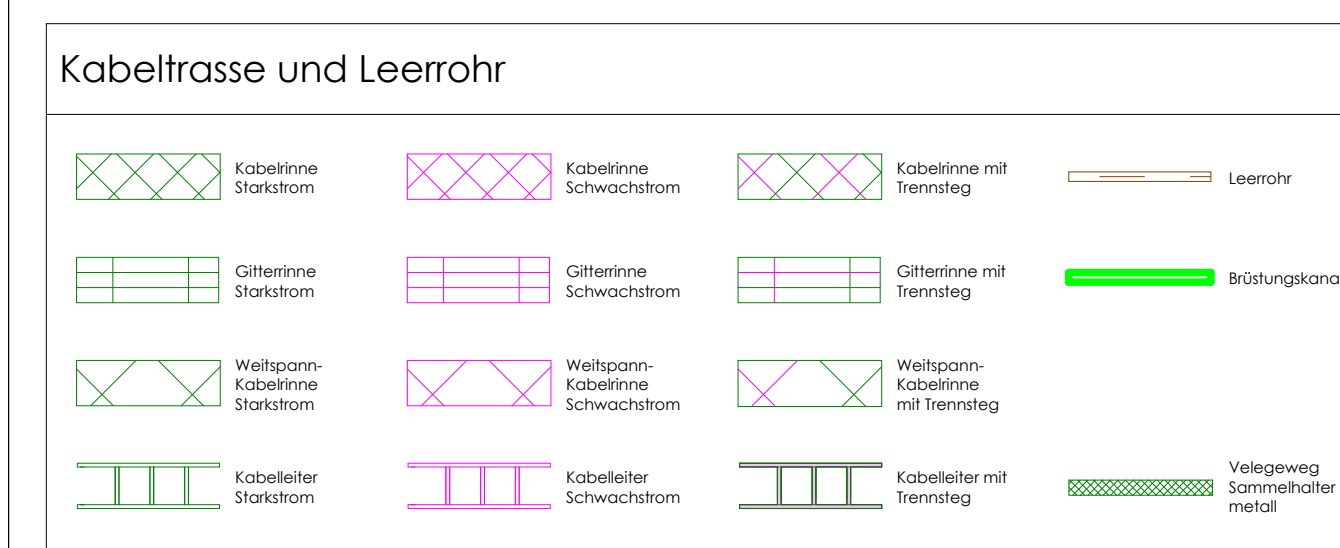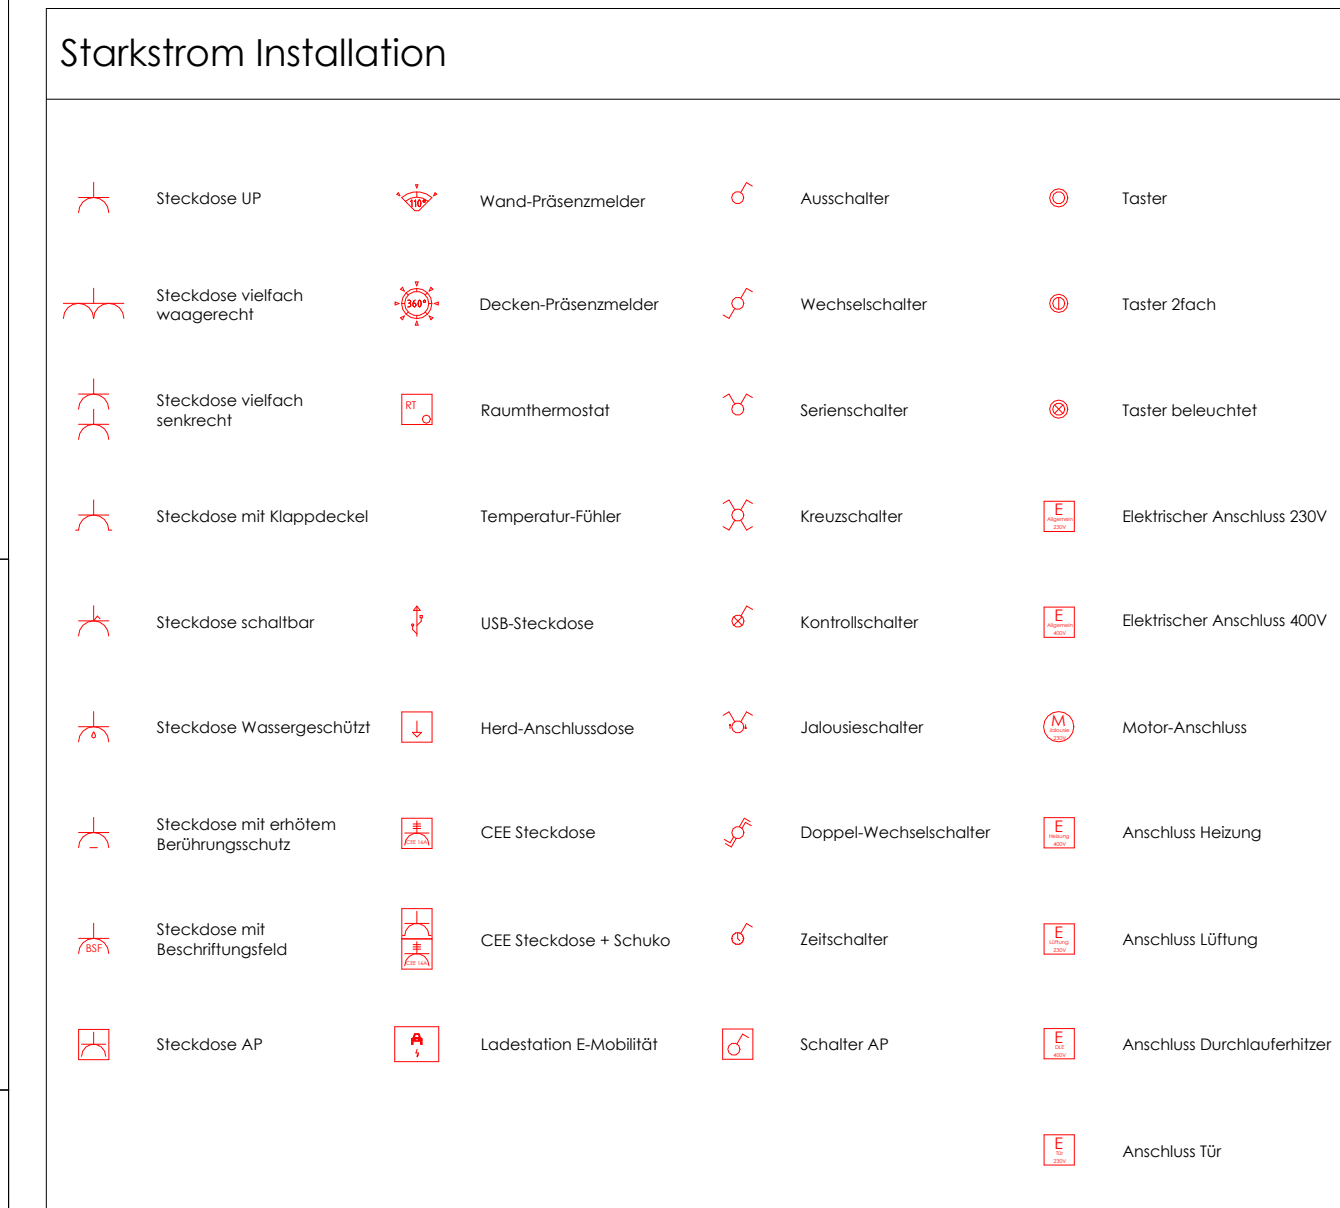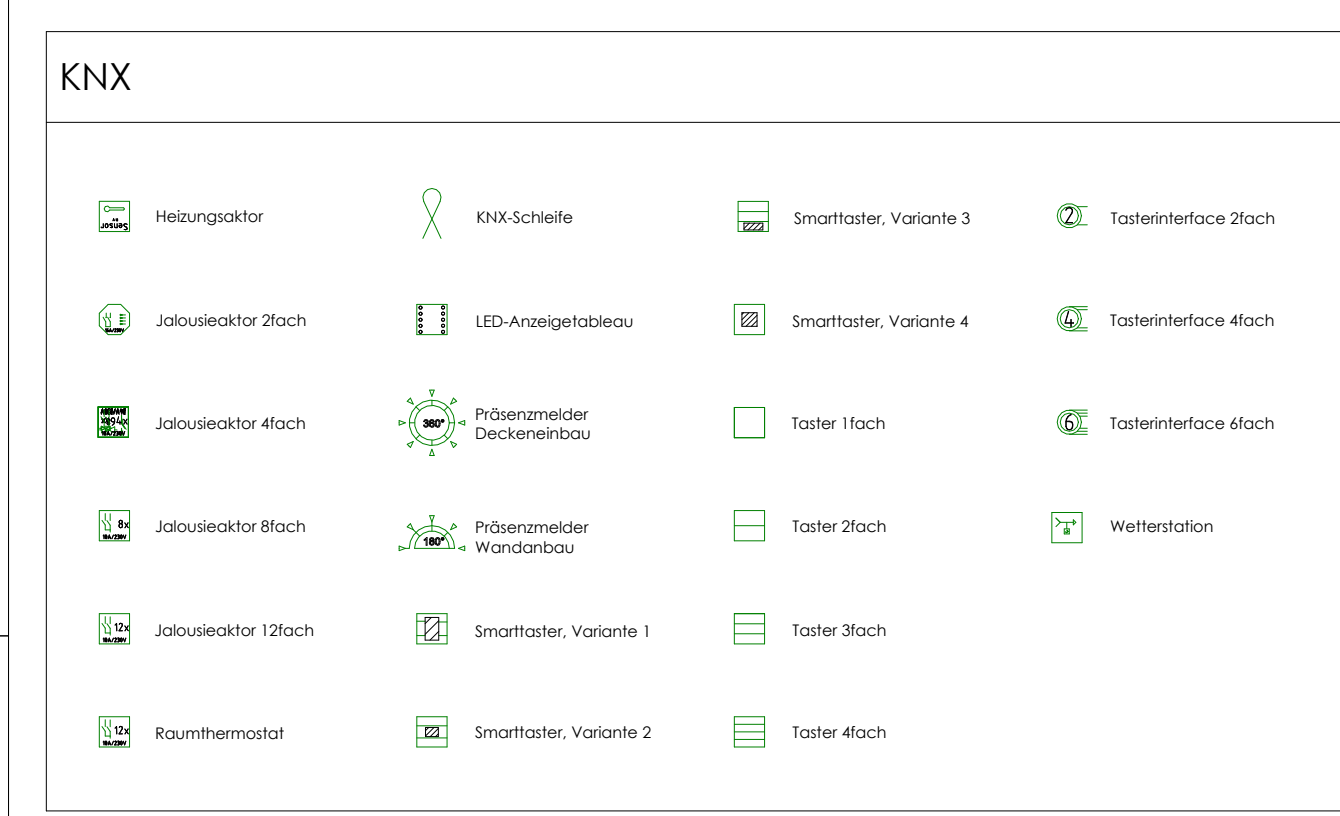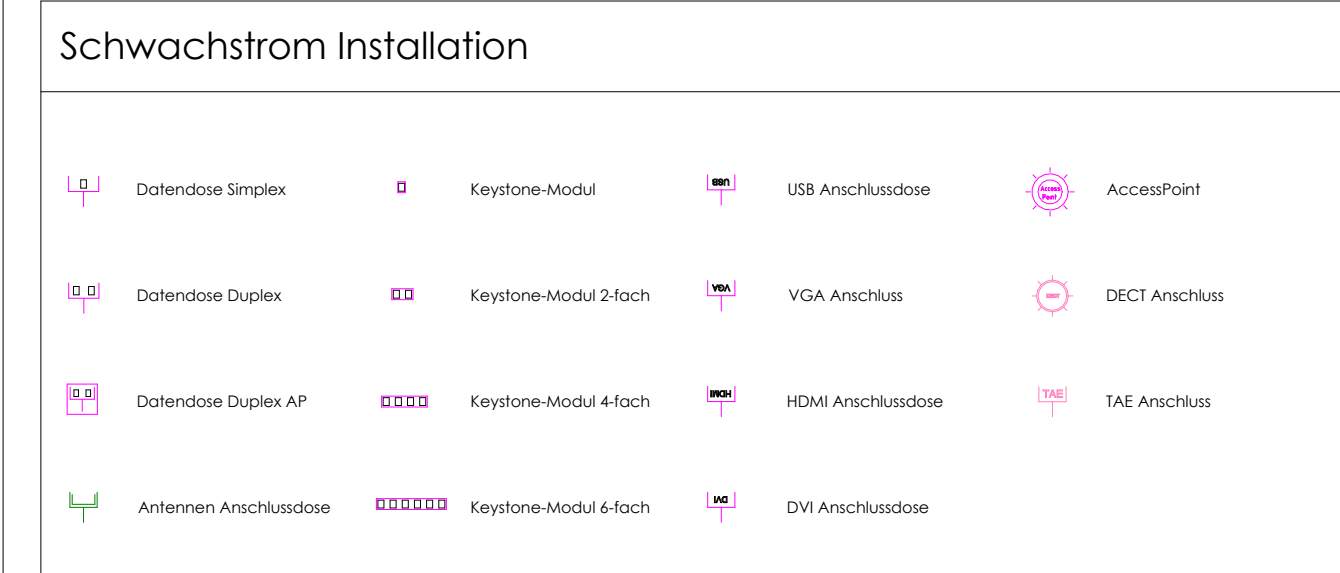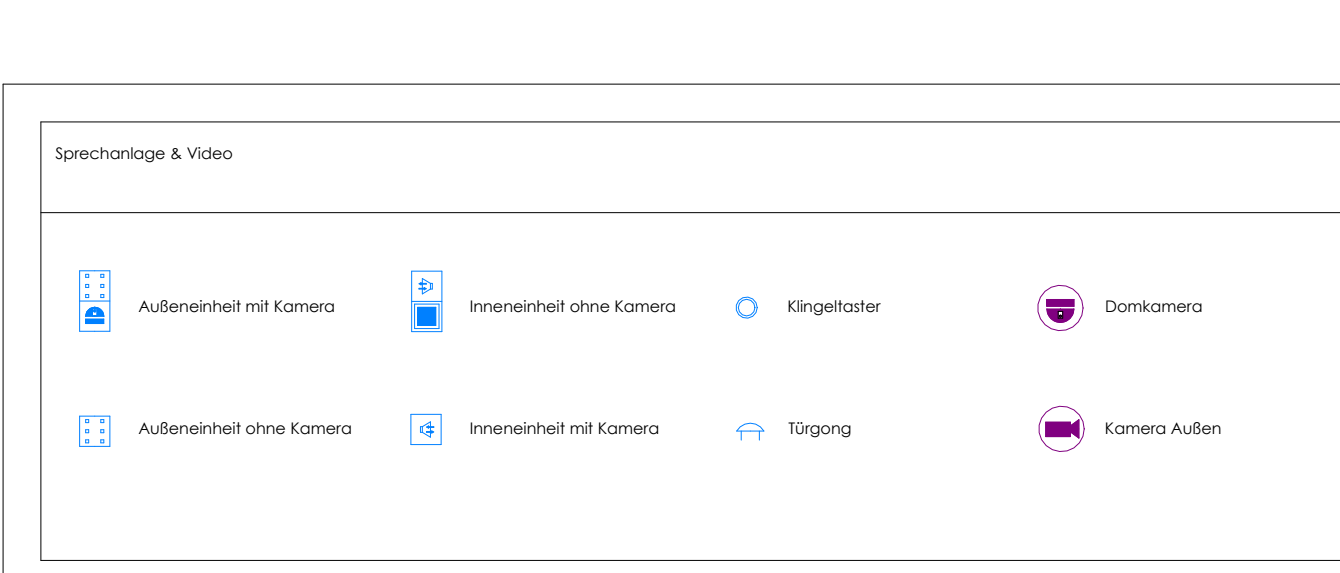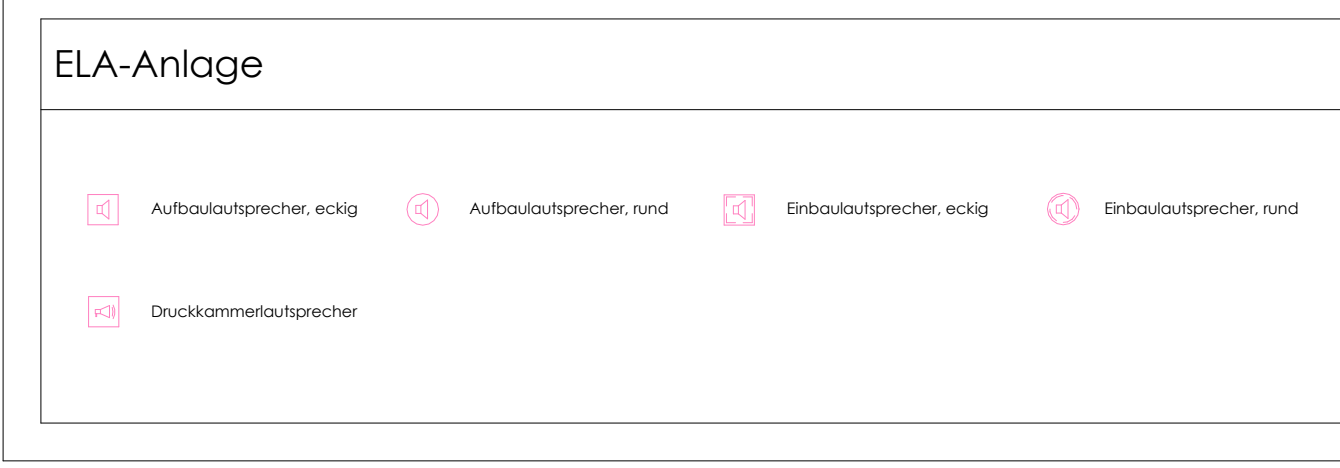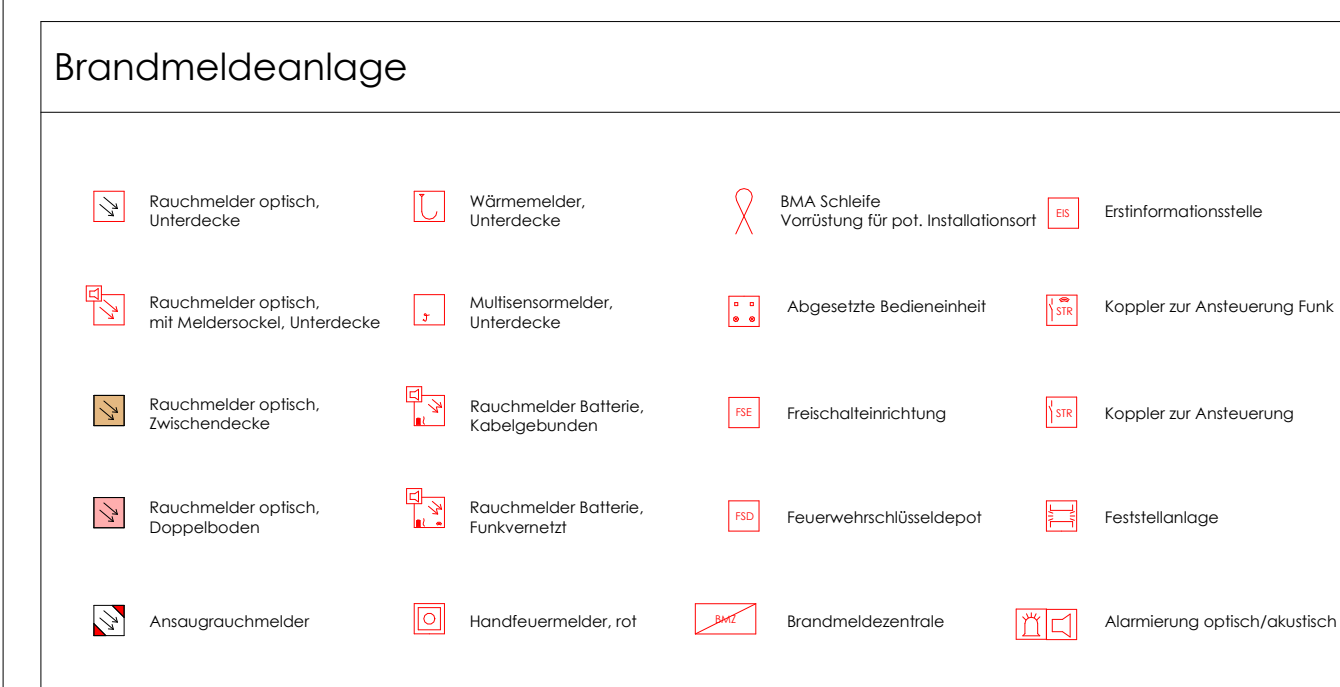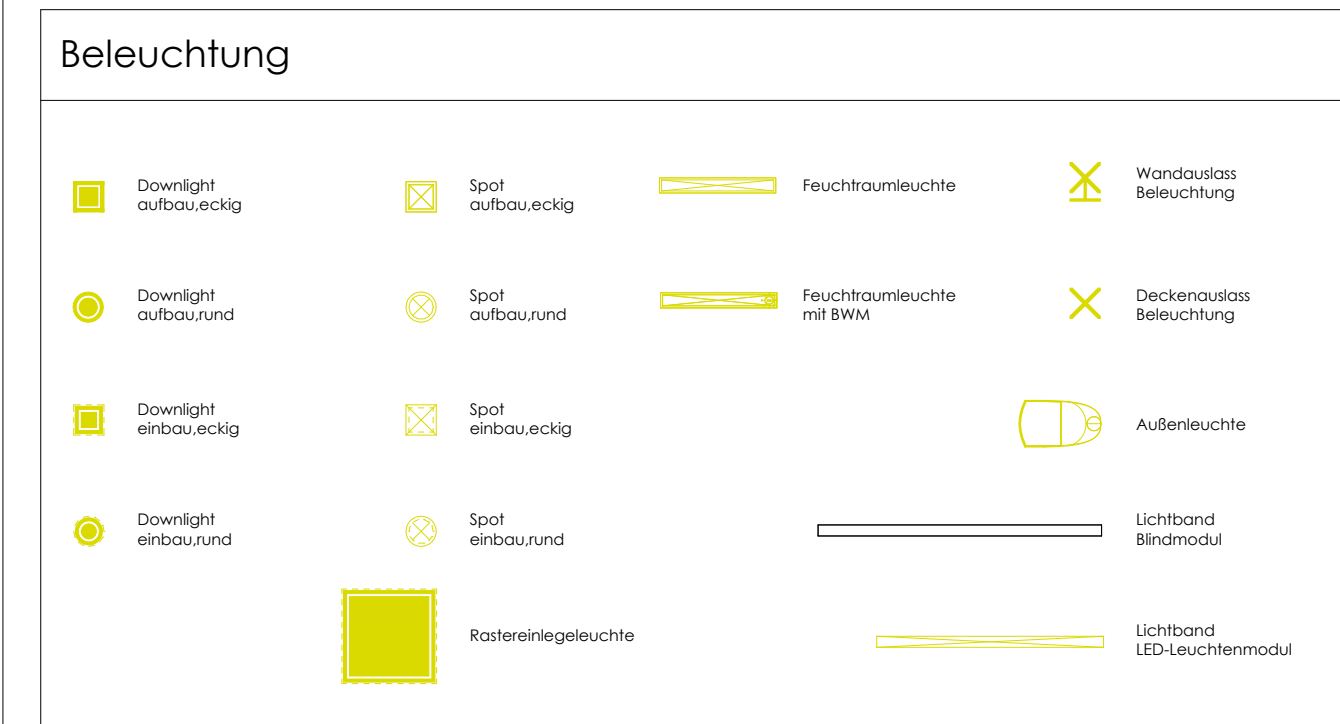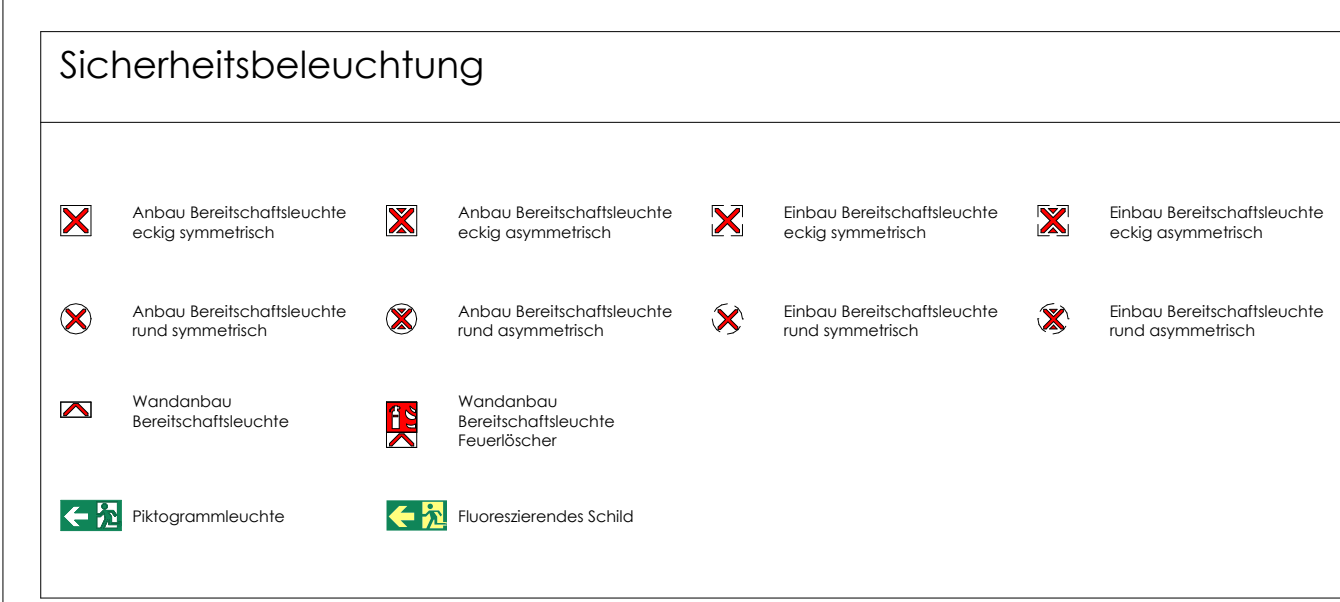

| Index | Datum      | Name | Änderungen |
|-------|------------|------|------------|
| A     | 2020-08-13 | DB   | Erstellt   |

Übersichtsplan  
Gesamt  
1:500

Projekt:  
Sanierung und Teilneubau  
Geschwinder-Schull-Realschule  
Albert-Schweizer-Straße 4  
58840 Plettenberg

Bauherr:  
Stadt Plettenberg  
Gründerstraße 12  
58840 Plettenberg

|               |                                                      |
|---------------|------------------------------------------------------|
| Bauteil       | Gesamt                                               |
| Phase         | Ausführungsplanung                                   |
| Fachplanung   | Schema RWA                                           |
| xRef          |                                                      |
| Datensatz     | 2024_Plettenberg_Neub_Schema_DIN A0- 1:50_Vorabzug_A |
| Kalstab       | 1:1:50                                               |
| Projektnummer | PL-RS-G24                                            |
| Planimmer     | Neub_Schema                                          |
| Fachplaner    | gpe projekt<br>Nordeststeige<br>59872 Meschede       |
| Fachplaner    | gpe projekt<br>Nordeststeige<br>59872 Meschede       |