

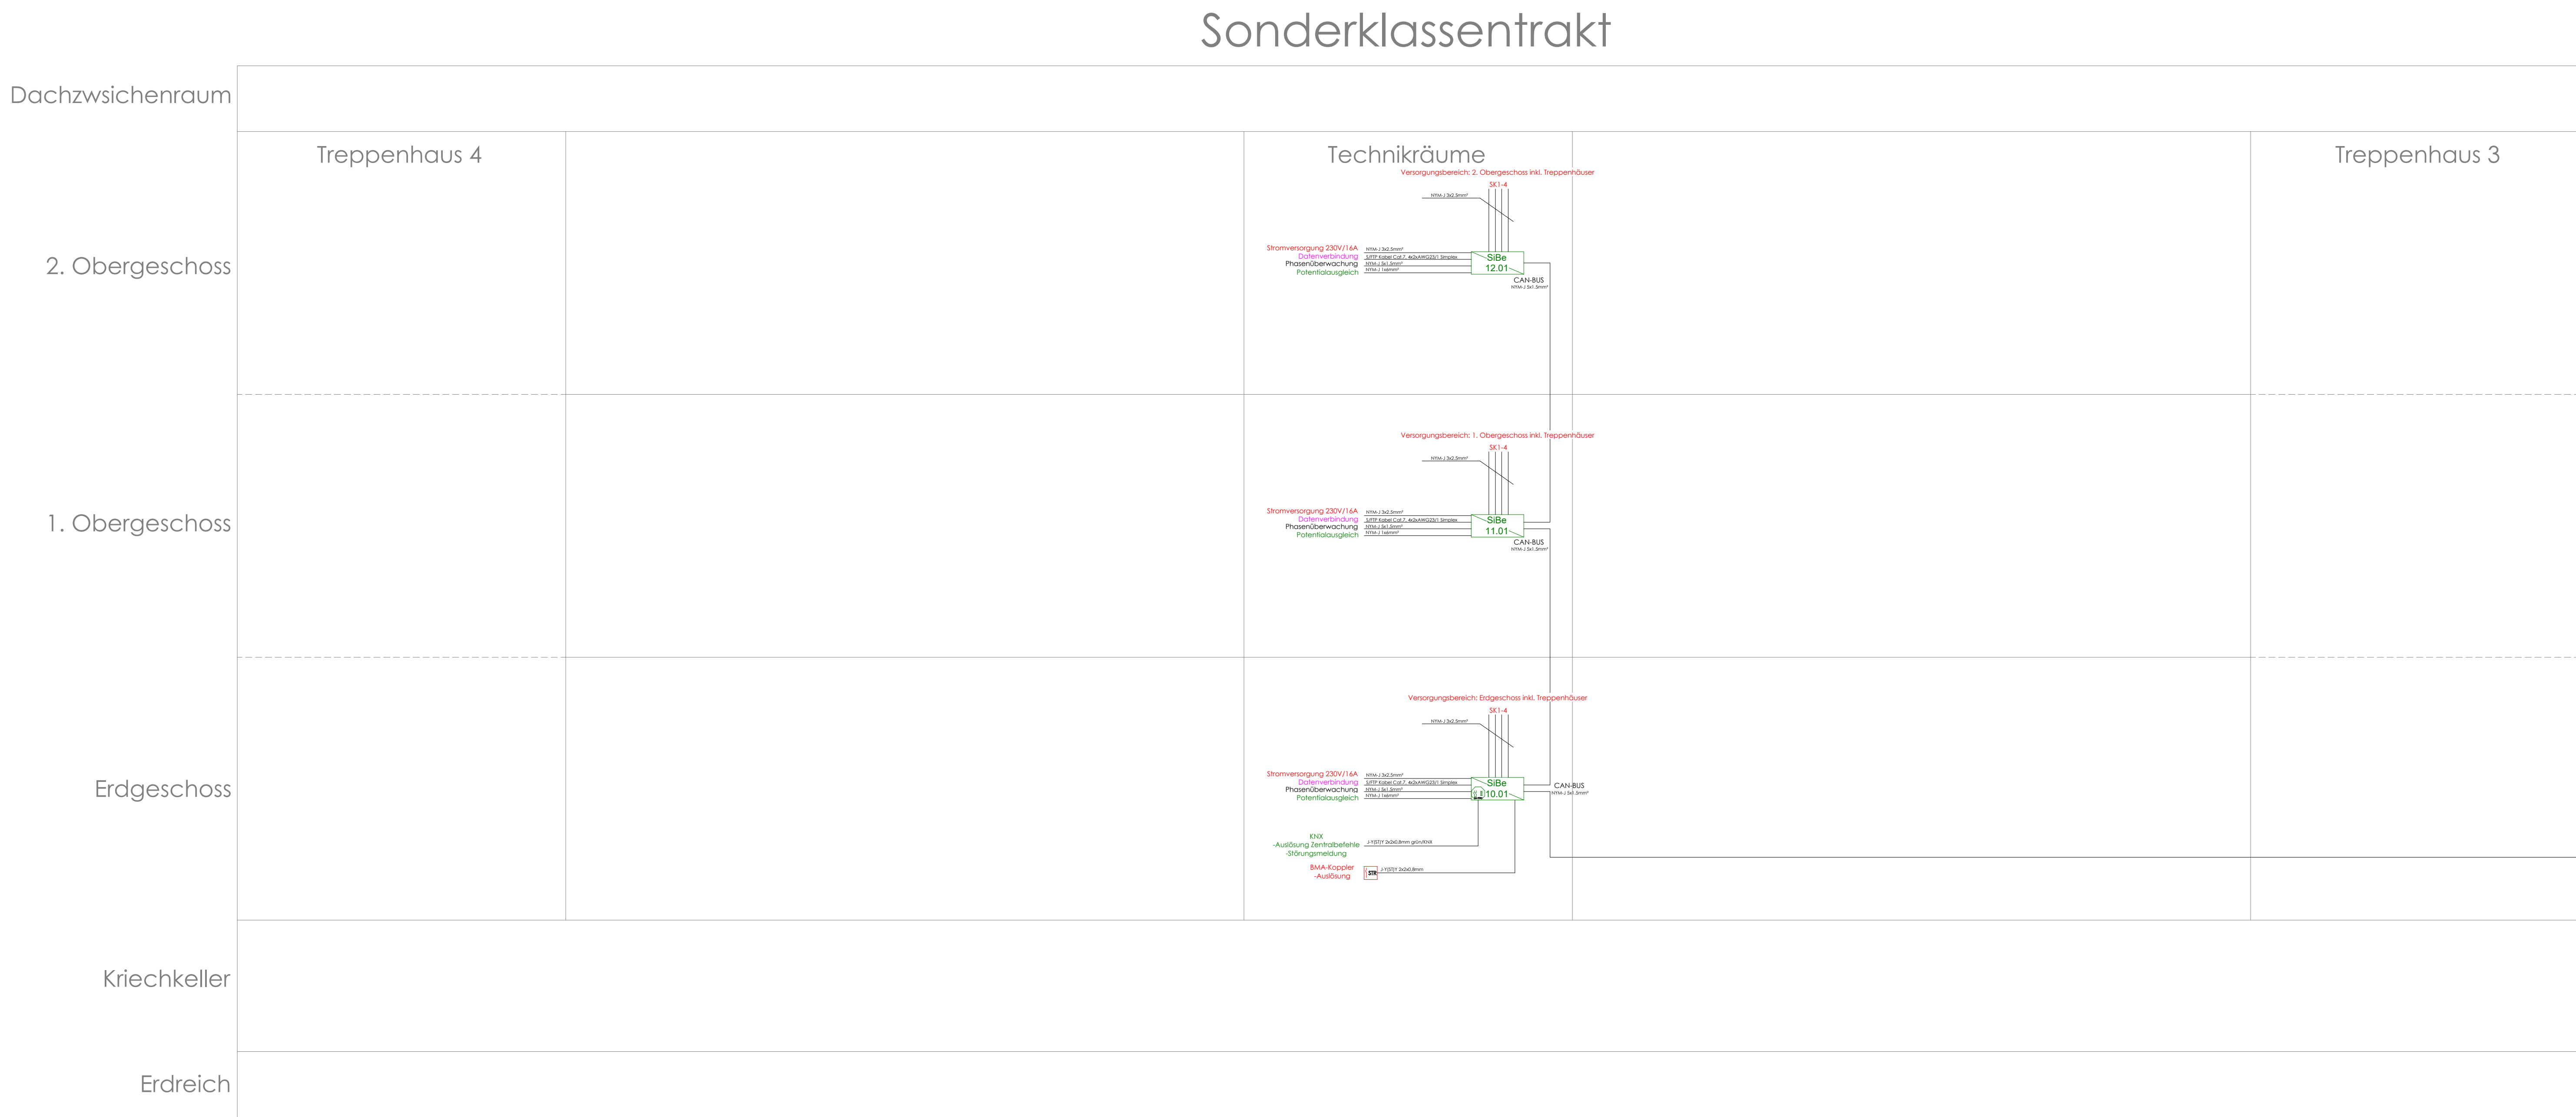
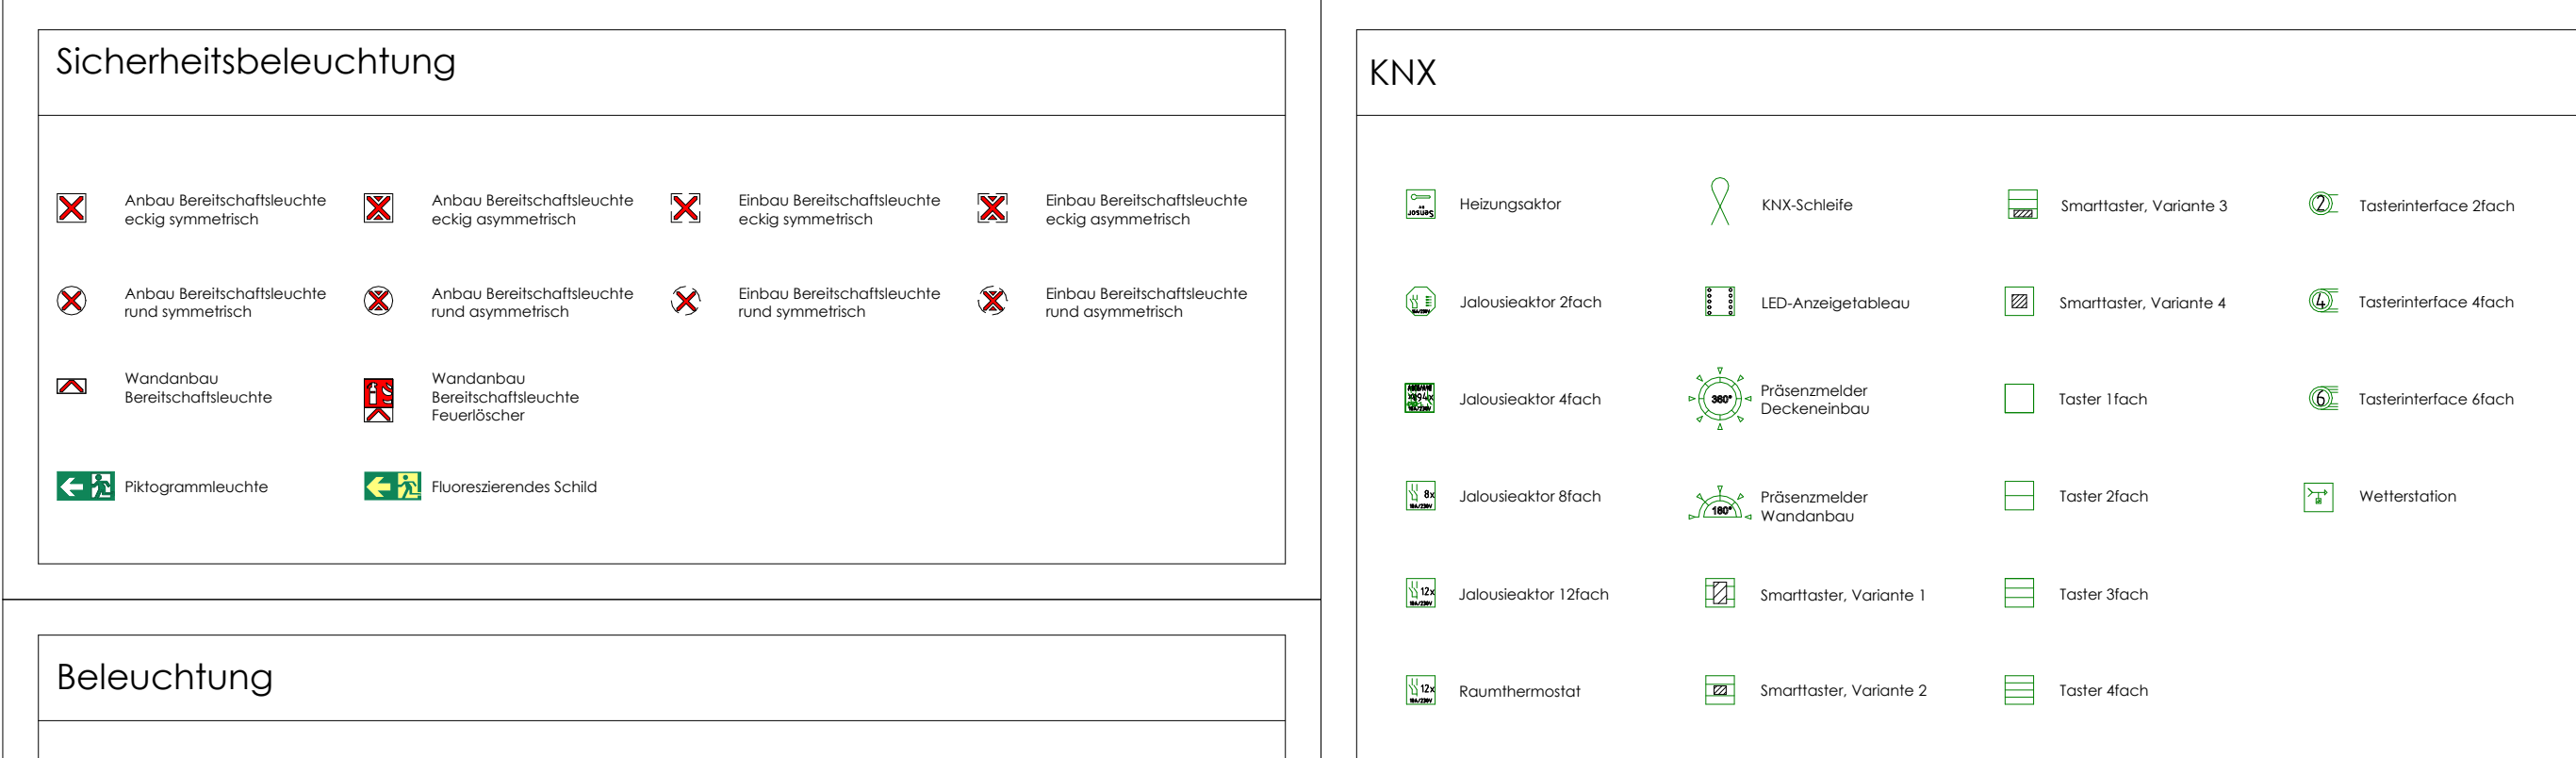


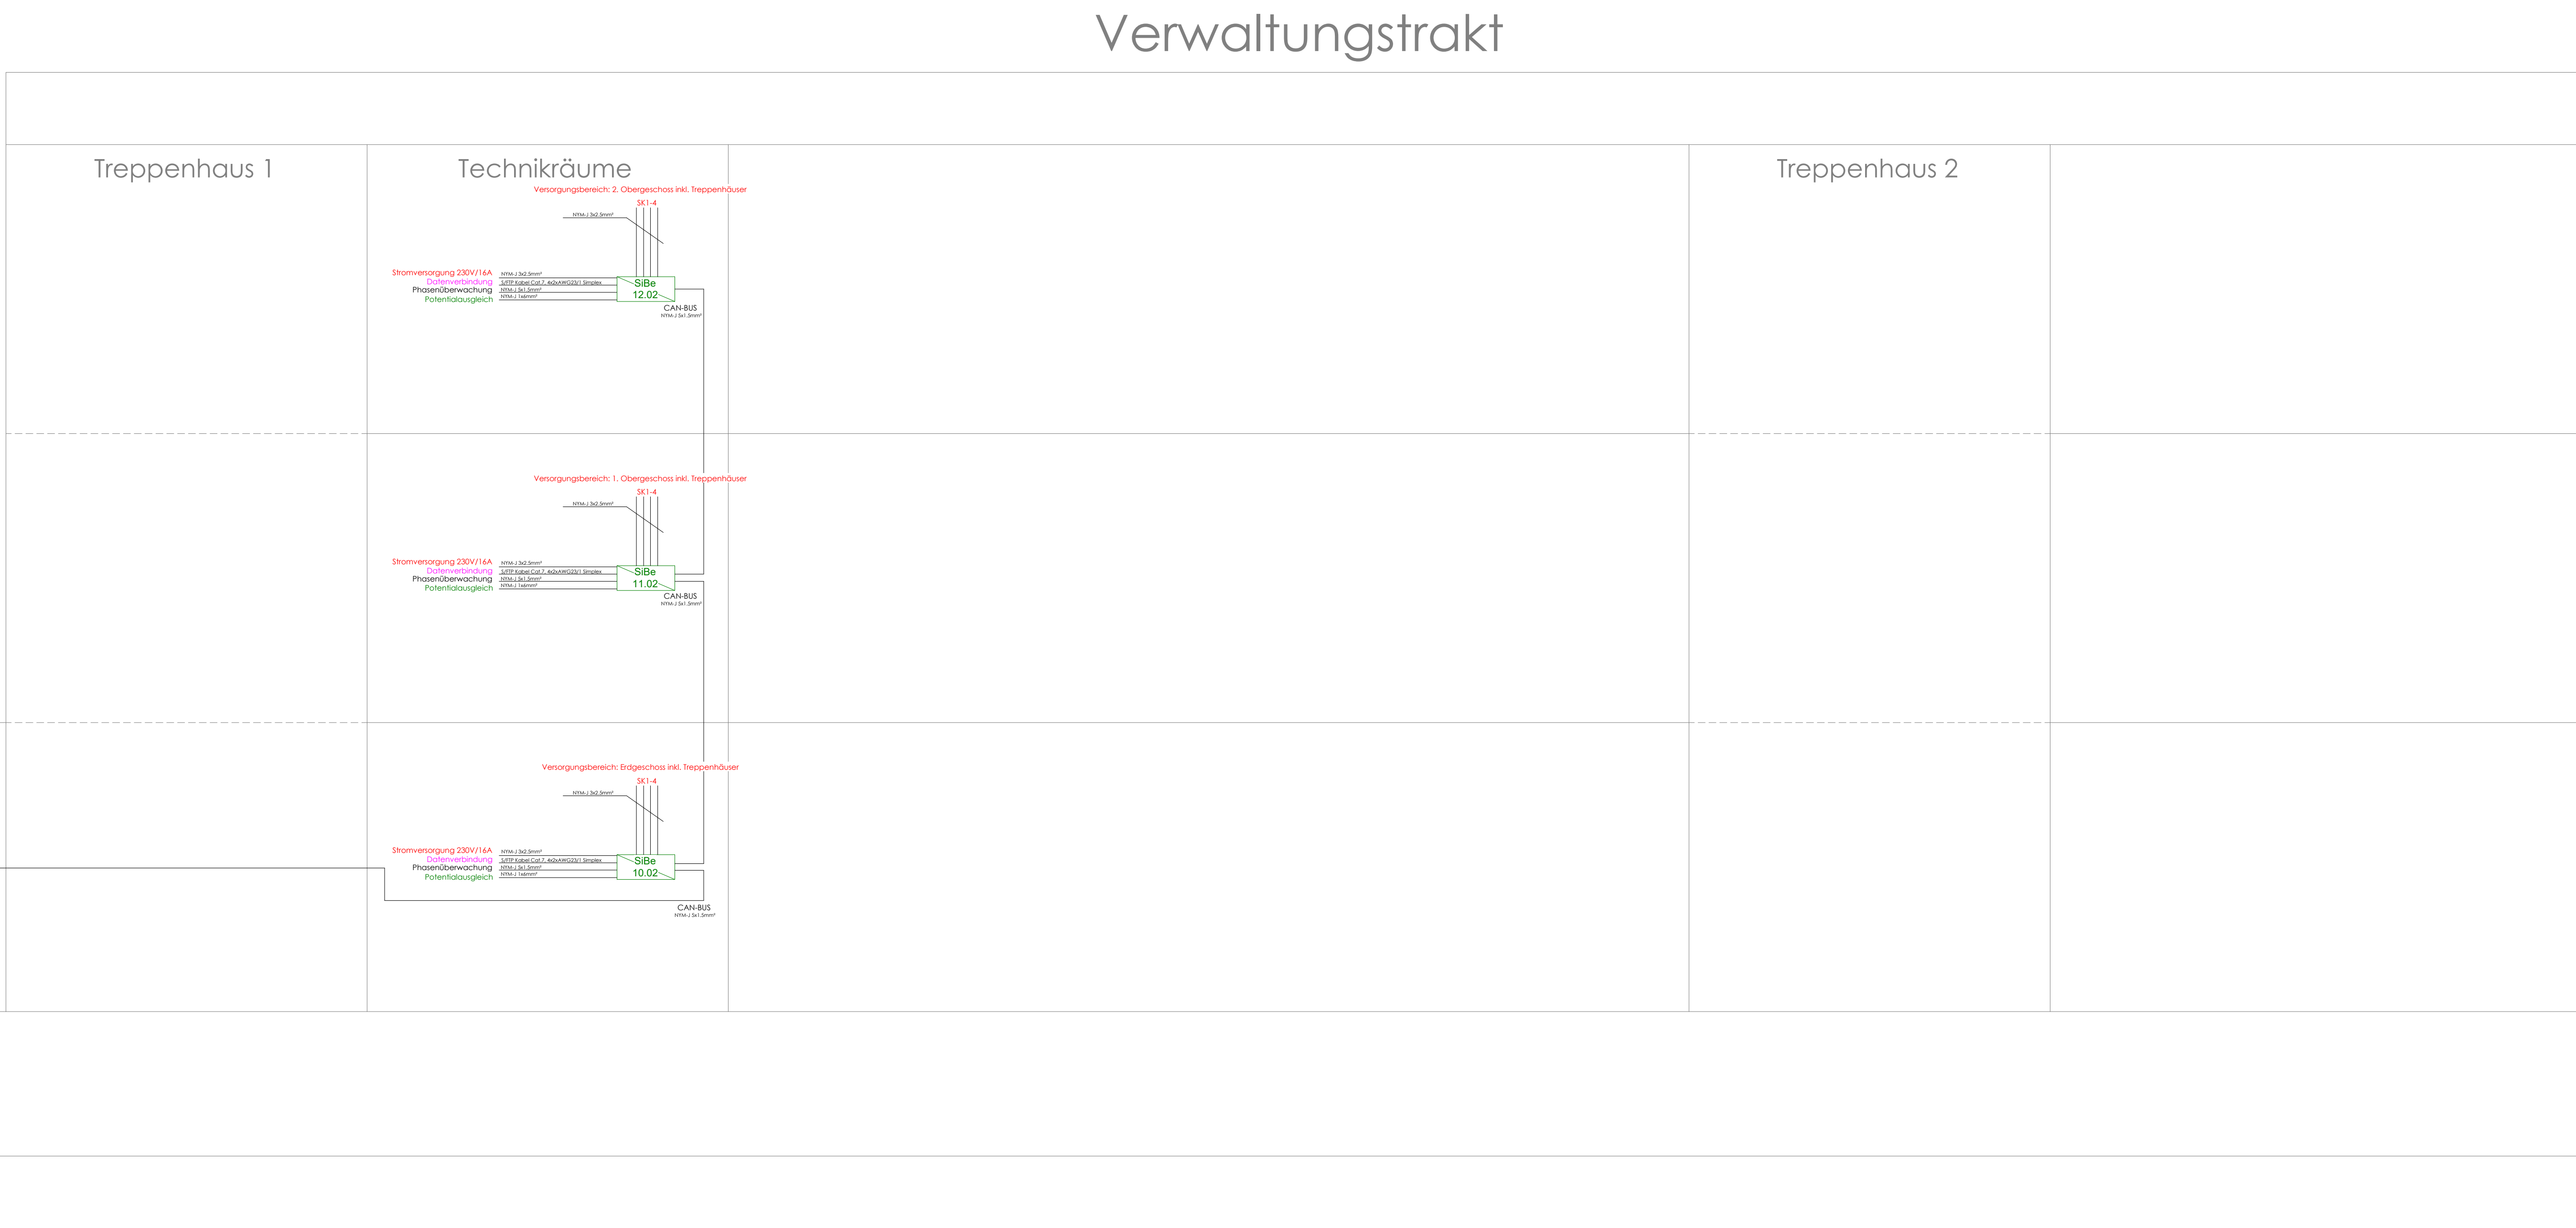

Mensatrakt

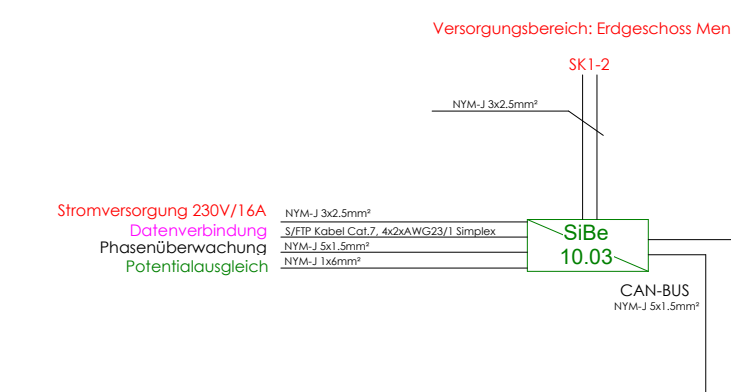

Index	Datum	Name	Änderungen
A	2020-08-13	DB	Erstellt

Übersichtsplat
Gesamt
1:500

Projekt:
Sanierung und Teilneubau
Geschwinder-Schull-Rieschule
Albert-Schweizer-Straße 4
58840 Plettenberg

Bauherr:
Stadt Plettenberg
Gründerstraße 12
58840 Plettenberg

Bauteil	Gesamt
Phase	Ausführungsplanung
Fachplanung	Schema S16
xref	
Datenname	2024_Plan_05_Neub_Schema_DIN A0-1:50_Vorabzug_A
Kalstab	1:1:50
Fachplaner	gpe projekt Nordestlage 59872 Meschede
Projektnummer	PL-RS-G24
Plattnummer	Neub_Schema
Projektdatum	2020-08-13
Projektskizze	PL-RS-G24
Projektskizze	Neub_Schema
Projektskizze	Neub_Schema