


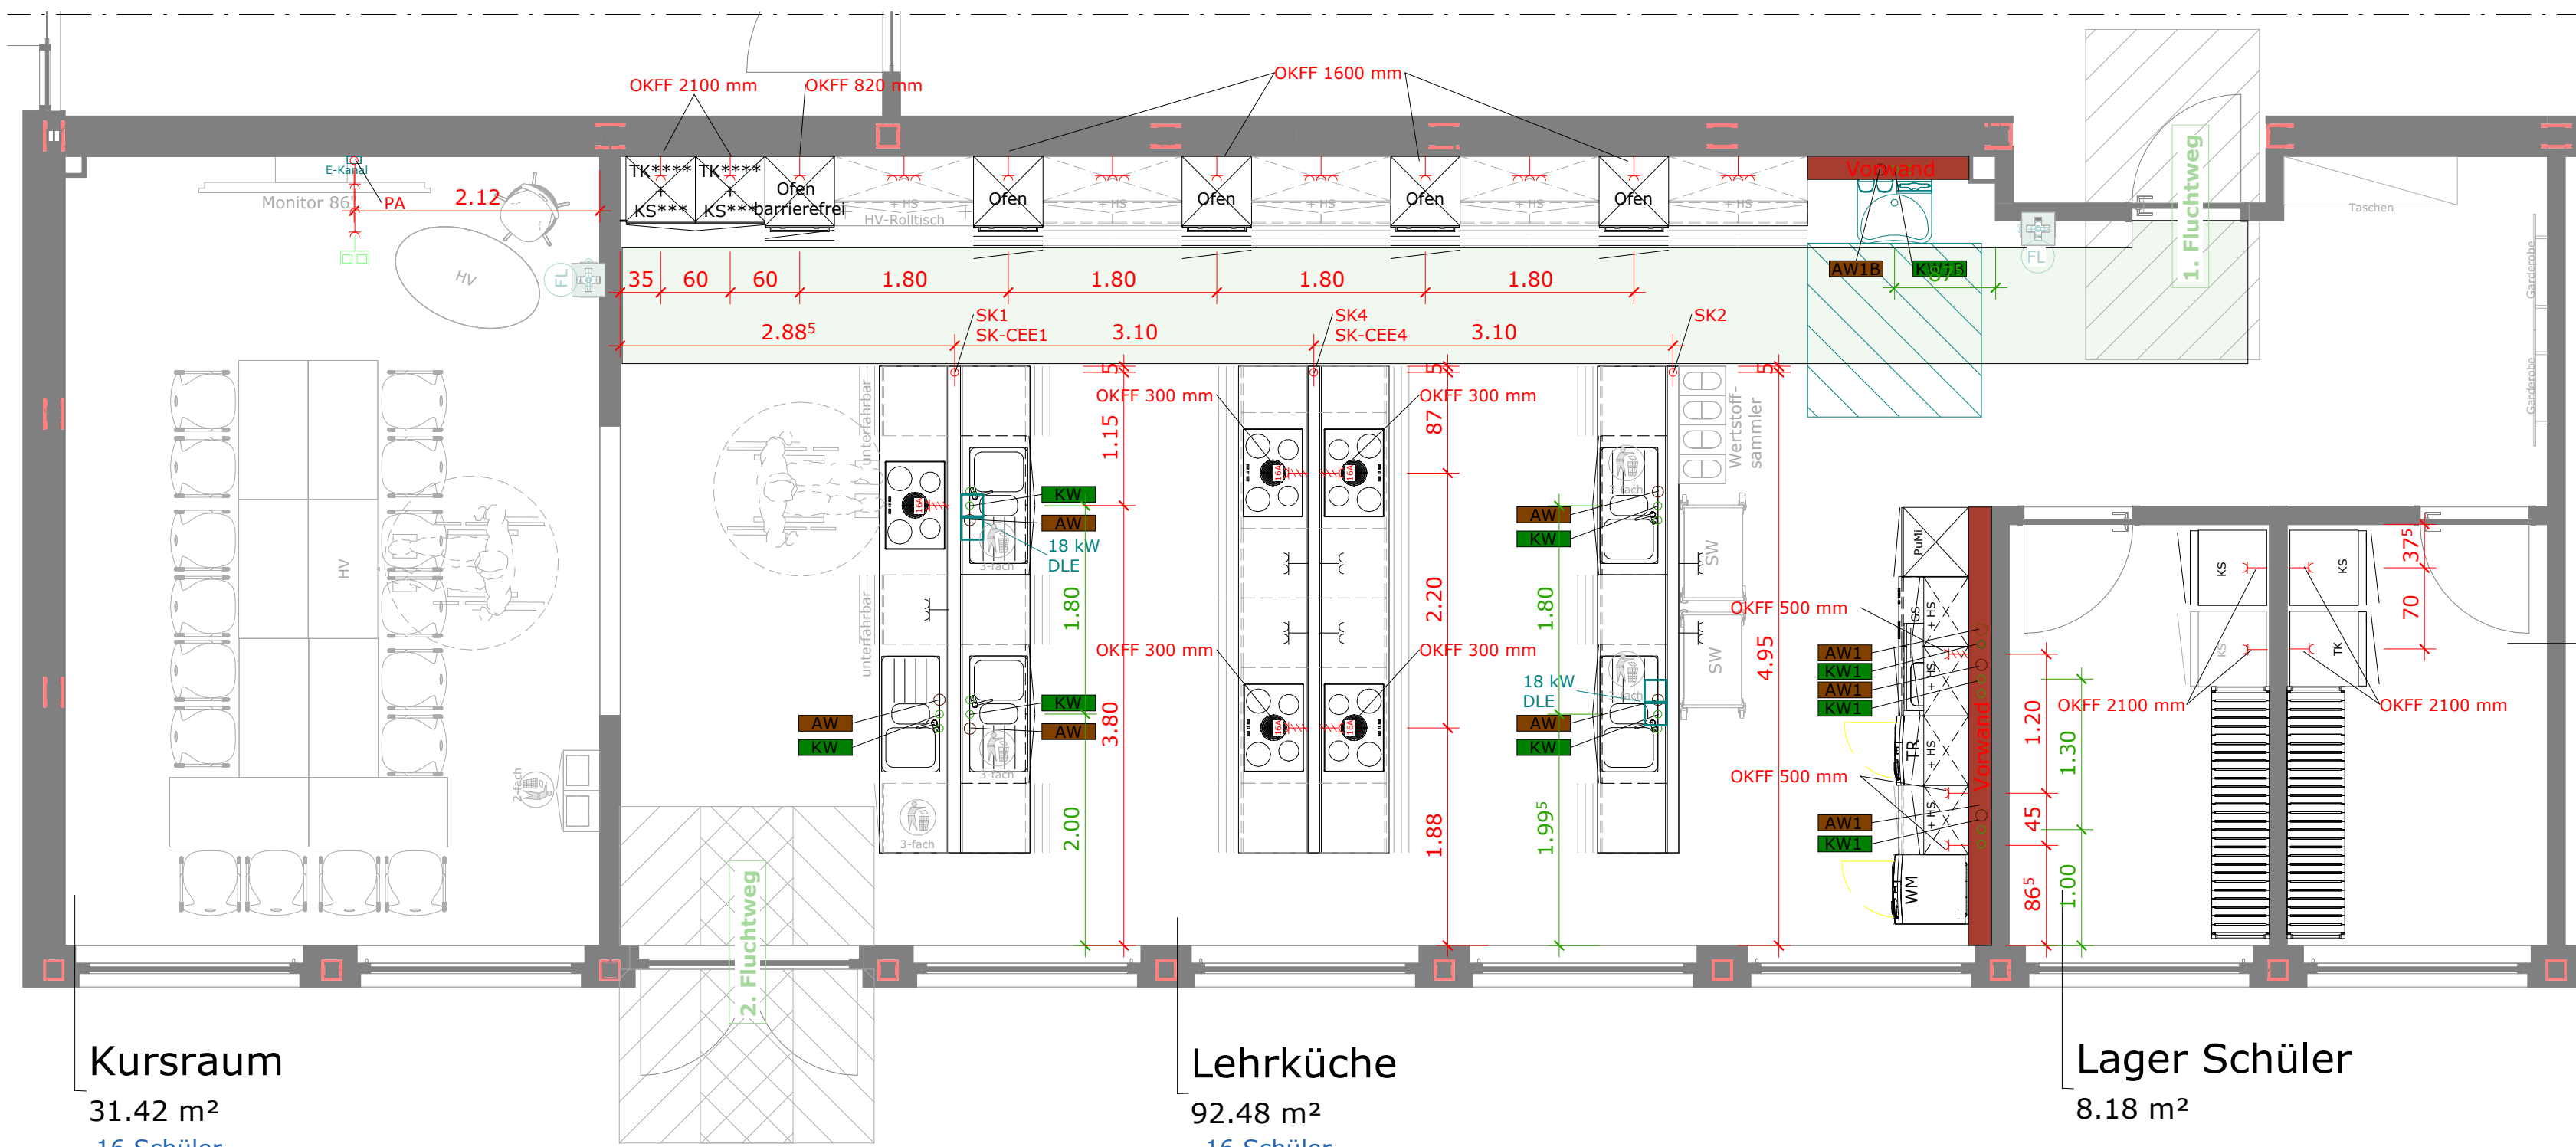

Kursraum
31.42 m²
16 Schüler
(15 bei Rollstuhlnutzung)

- Gas: kein Gas
- keine erhöhte Brandlast
- Barrierefreiheit: ja
- keine weitere Stellvariante möglich
- Deckensituation: Rasterdecke
- Tafelsituation: Fachplaner
- Heizsituation: Fußbodenheizung

Achtung:
Absicherung über bauseitige UV

Lehrküche
92.48 m²
16 Schüler

- Gas: kein Gas
- erhöhte Brandlast
- Barrierefreiheit: nicht berücksichtigt
- kein theoretischer Unterricht
- Deckensituation: Rasterdecke
- Tafelsituation: keine
- Heizsituation: Fußbodenheizung

Achtung:
Absicherung über bauseitige UV

Lager Schüler
8.18 m²

- Gas: kein Gas
- keine erhöhte Brandlast
- Barrierefreiheit: nicht berücksichtigt
- kein theoretischer Unterricht
- Deckensituation: Rasterdecke
- Tafelsituation: keine
- Heizsituation: Fußbodenheizung

Achtung:
Absicherung über bauseitige UV

Erdgeschoss
Bereich Lehrküche
M 1 : 50

Lager VHS
8.18 m²

- Gas: kein Gas
- keine erhöhte Brandlast
- Barrierefreiheit: nicht berücksichtigt
- kein theoretischer Unterricht
- Deckensituation: Rasterdecke
- Tafelsituation: keine
- Heizsituation: Fußbodenheizung

Achtung:
Absicherung über bauseitige UV

Hinweis zur Ausführungsplanung

Sämtliche Maße sind vor Ort zu prüfen!

Unstimmigkeiten und Veränderungen in der Ausführung sind dem Planverfasser unverzüglich mitzuteilen!
Bei NICHTBEACHTUNG haftet der Ausführenden!

Die angegebenen Tür- und Brüstungshöhen beziehen sich auf OK Fertigfußboden.

Die Zeichnungen können diverse Abweichungen aufgrund der herstellernunabhängigen Makros enthalten. Bindend für die Ausführung sind die Texte der Leistungsverzeichnisse.

Hinweis zur Architektur

Die Architektur liegt NICHT im Leistungsumfang vom Fachplaner!

Um eine sorgsame Einrichtungsplanung zu gewährleisten, setzen wir eine präzise Objektplanung bzw. Bestandsaufnahme (verzugsgerichtetes räumliches Aufmaß) in den uns zur Verfügung gestellten Plänen voraus!

3D - Visualisierungen in unseren Einrichtungsplänen dienen lediglich der besseren Veranschaulichung!

DIN 18040-Teil 1-Barrierefreies Bauen ist zu beachten!

Hinweis zur Barrierefreiheit Arbeitshöhe, barrierefreier Arbeitsplatz

Die Oberkante der Arbeitsplatte beträgt 0,80 m OKFF, damit die Barrierefreiheit gewährleistet ist.
Die Möbel sind entsprechend auszuführen.

Hinweis zur Brandbekämpfung

Die Darstellung der Löschmitteleinheiten dienen zur Information von möglichen Verantragungen um auf dieser Basis weiter organisierte Themen vornehmen zu können. Zur genauen Einsicht müssen die Planunterlagen zu den Fachräumen hinzugezogen werden.

Zur Brandbekämpfung in naturwissenschaftlichen Räumen, Technikräumen und Lehrküchen müssen geeignete Feuerlöscher und ggf. Löschsand vorhanden sein.

Anzahl und Typ der Feuerlöscher sind mit der für den Brandschutz zuständigen Stelle, z.B. Feuerwehr, auf Grundlage der technischen Regeln für Arbeitsstätten "Maßnahmen gegen Brände" festzulegen.
Feuerlöscher sind mindestens alle zwei Jahre durch befähigte Personen zu überprüfen.

Durch den Fachplaner der Einrichtung werden nur mögliche Positionierungen aufgezeigt. Die Anschaffung sollte in Bezug auf folgende Themen im Gesamtkontext zum Gebäude erfolgen: Wartung, Prüfung, mieten oder kaufen

Kleiderbrände sind mit Feuerlöschern zu löschen. Feuerlöschdecken sind zur Personenbrandbekämpfung nicht geeignet, sie entsprechen nicht mehr dem Stand der Technik. Sie bringen sogar zusätzliche Gefahren. Beim Andrücken der Decke werden brennende oder glühende Stoffteile intensiv auf die Haut gepresst.


Löschsand ist z.B. für Metallbrände einzusetzen.

Der Umgang mit Feuerlöschereinrichtungen zur Bekämpfung von Entstehungsbränden ist den Lehrkräften / Nutzern durch Unterweisung und Übung vertraut zu machen und regelmäßig zu wiederholen.

Die Löschereinrichtungen sind so anzuordnen, dass sie auch schnell zum Einsatz gebracht werden können (in der Regel maximal 10m tatsächliche Laufweglänge). Dabei ist sicherzustellen, dass das Löschmittel der Brandklasse angepasst ist und die Löschmittelmenge ausreichend ist.

Index	Datum	Name	Änderungen
00	01.09.26	NW	Beginn der Leistungsphase
01	01.09.26	NW	Stellplan angepasst

Übersichtsplan
Erdgeschoss
Bereich Lehrküche
1:500

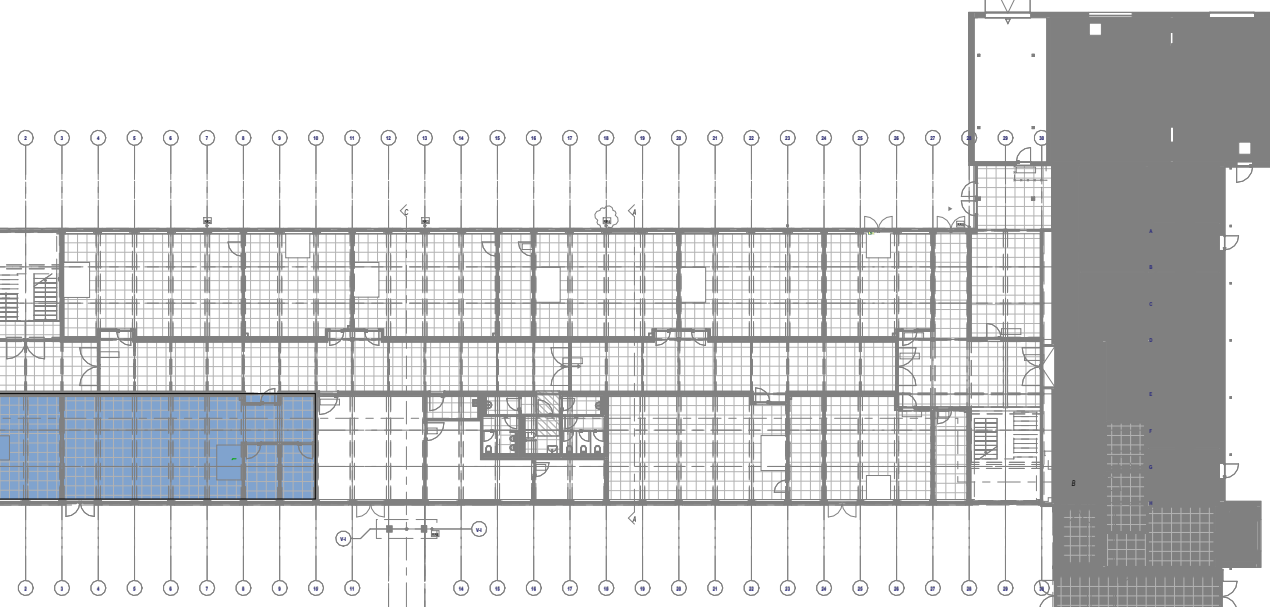


Projekt
Geschwister-Scholl Realschule
Albert-Schweitzer-Straße 4
58840 Plettenberg

Bauherr
Stadt Plettenberg
Grünestraße 12
58840 Plettenberg

Bauteil	Erdgeschoss - Teilgrundriss Bereich Lehrküche			
Phase	Ausführungsplanung			
Fachplanung	Angaben zur Installation			
xRef	gpe-projekt, PL-RS-2024-1115, gnt+2_FLB_GR-EG-A0-100, 24.07.2026			
Dateiname	2024_PL-RS-1115_A01_LK_EG_A0-50			
Maßstab	gez	Datum	Projektnummer	Plannummer
1:50	NW	19.08.2026	PL-RS-G24	Azin_LK_EG
Fachplaner	gpe projekt Nördelstiege 2 59872 Meschede		Tel.: 0291 / 994 191-0 Fax: 0291 / 994 191-59 info@gpe-projekt.de www.gpe-projekt.de	


Diese Zeichnungen sind ausschließlich Eigentum vom Fachplaner und urheberrechtlich geschützt. Ohne unsere Zustimmung dürfen sie in keiner Form verändert oder Dritten unbefugt gemacht werden (z. B. Internetverpostet), Änderungen sind vorbehalten.

Hinweis Lehrküchen -barrierefrei-

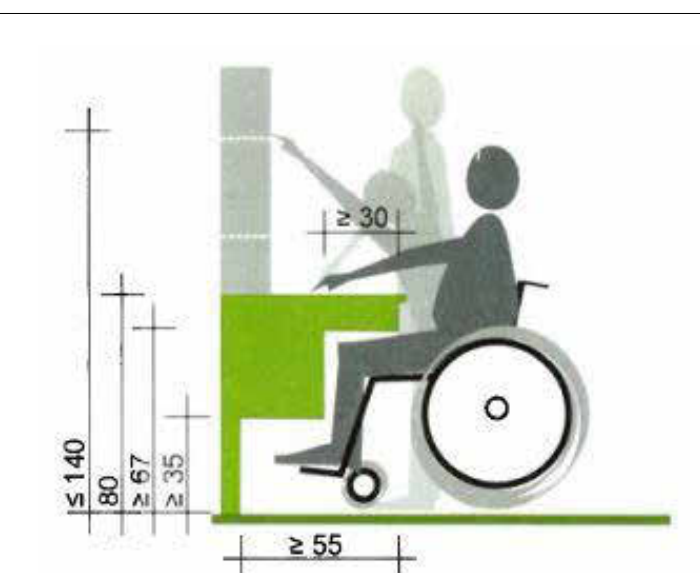

Bei Küchen mit R-Standard ist nach Abschnitt 5.4 der DIN 18040-2:2011-09 eine Bewegungstiefe vor der Kücheneinblendung von $\geq 1,50$ m erforderlich.
Die Höhe der Arbeitsflächen muss grundsätzlich 80 cm betragen.
Nach Abschnitt 5.5.4 ist eine Unterfahrbarkeit nur gegeben, wenn unterhalb der Arbeitsfläche in einer Höhe von min. 67 cm und in einer Tiefe von min. 30 cm keine Einbauten vorhanden sind.

Schema Bodenmontage

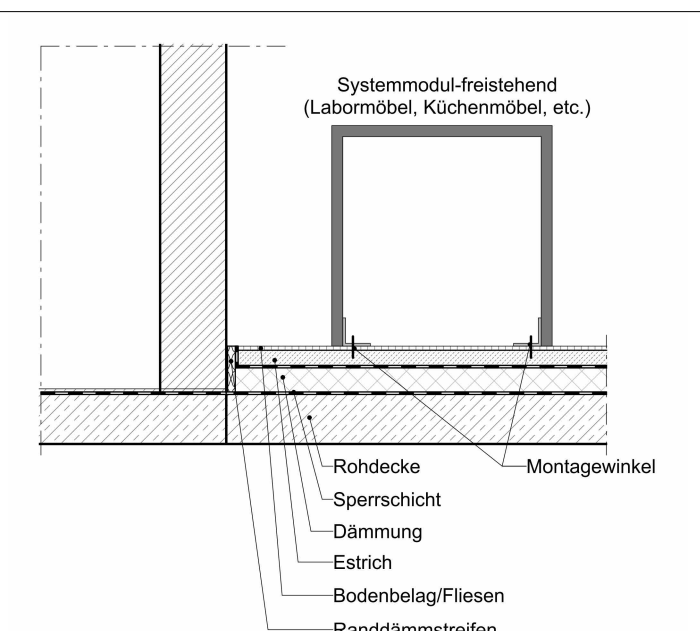

Achtung:
Zur sicheren und dauerhaften Montage sind min. 7 cm Estrich notwendig!

Hinweis zu den Angaben zur Installation und zur baus. Leitungsverlegung


Die Angaben zur Installation sind ein Vorschlag seitens des Fachplaners. Sie dienen als Diskussionsgrundlage und sind lediglich Hilfsangaben.

Die weitere TGA-Planung liegt in der Verantwortung des TGA-Planers!

Für die bauseitige Leitungsverlegung sind die Ausführungspläne mit Installationsangaben des TGA-Fachplaners maßgebend.

Bei bauseitig veränderten Gegebenheiten ist umgehend die fachplanende Firma zu informieren.

Hinweis Höhe Anschlussdose für Backöfen

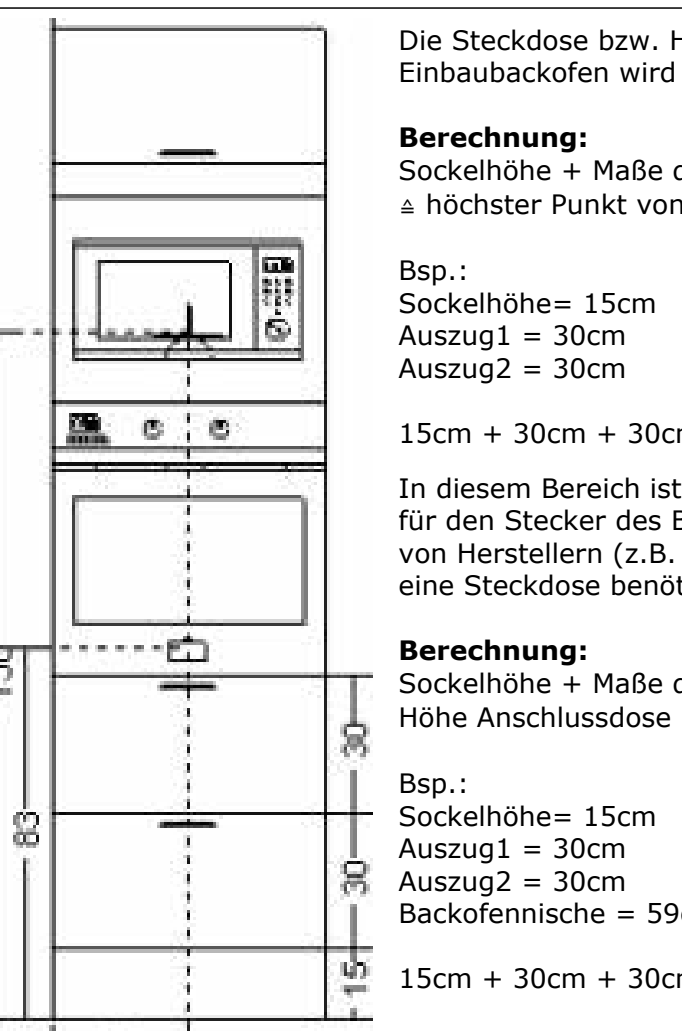

Die Steckdose bzw. Herdanschlussdose für den Einbaubackofen wird mittig hinter diesem platziert.

Berechnung:
Sockelhöhe + Maße der Auszüge + 8 cm = Höhe Anschlussdose a höchster Punkt von Fertigfußboden

Bsp.:
Sockelhöhe= 15cm
Auszug1 = 30cm
Auszug2 = 30cm

15cm + 30cm + 30cm + 8cm = 83cm

In diesem Bereich ist in den meisten Fällen ausreichend Platz für den Stecker des Backofens. Allerdings gibt es auch Modelle von Herstellern (z.B. Miele), die im oberen Bereich des Gerätes eine Steckdose benötigen.

Berechnung:
Sockelhöhe + Maße der Auszüge + Backofenhöhe - 8cm = Höhe Anschlussdose a höchster Punkt von Fertigfußboden


Bsp.:
Sockelhöhe= 15cm
Auszug1 = 30cm
Auszug2 = 30cm
Backofenhöhe = 59cm

15cm + 30cm + 30cm + 59cm - 8cm = 126cm






Legende Angaben zu Installationspunkten

Symbol	Bezeichnung
○	Elektro
○	Abwasser
○	Kaltwasser
○	Warmwasser

Schema Anschluss Kalt- und Warmwasser

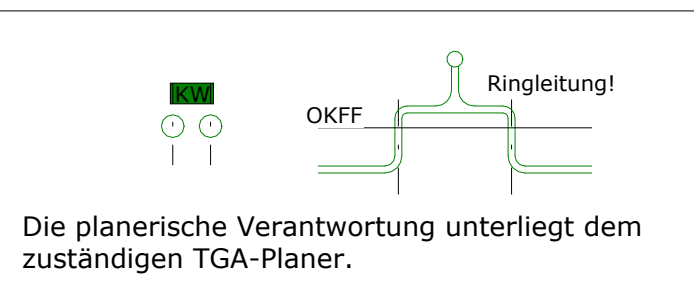

Legende Hygienecenter -barrierefrei-

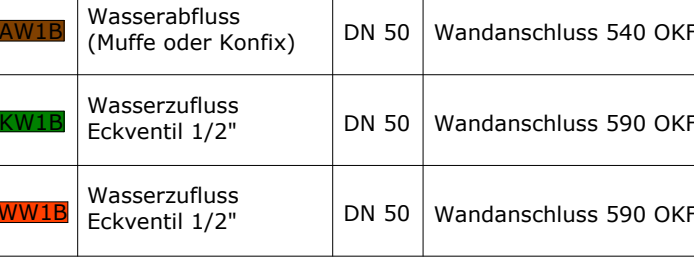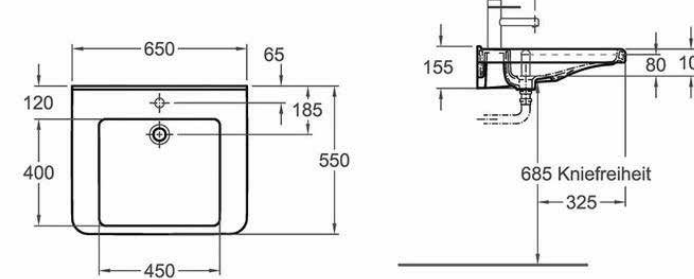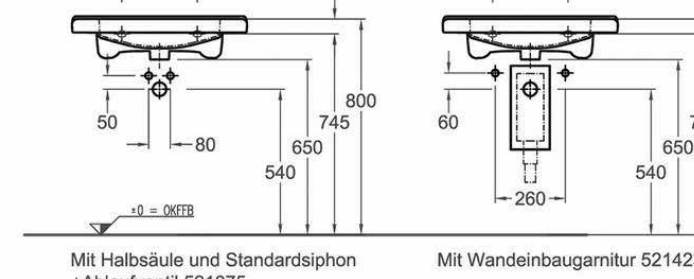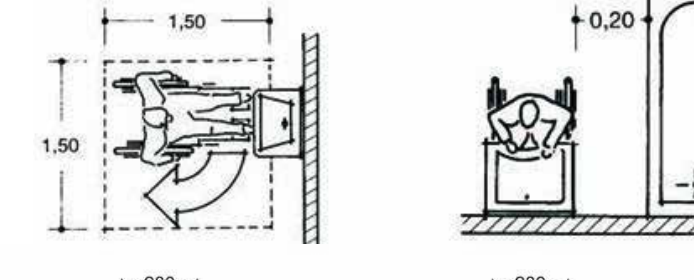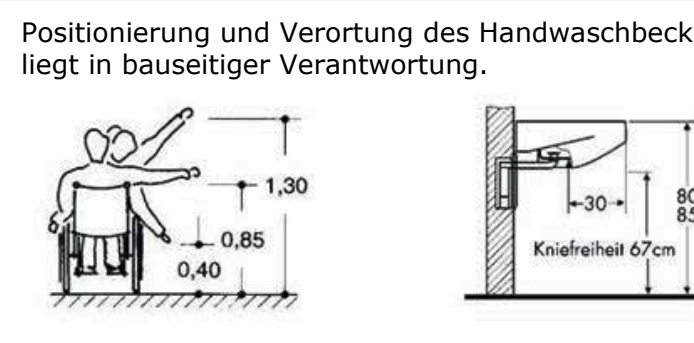

Legende Abwasser für Lehrküchen

Abwasserleitung im Möbel
50mm Aussendurchmesser, PE/HT-Rohr, Geruchverschluss enthalten

Bauseitiges Abwasserleitungsende
für Bodenschluss
50mm Aussendurchmesser, Endung mit Muffe, für Anschluss an PE/HT-Rohr mit 50mm Aussendurchmesser, Endung 100mm OKFF

Bauseitiges Abwasserleitungsende
für Wandanschluss
50mm Aussendurchmesser, Endung mit Muffe, für Anschluss an PE/HT-Rohr mit 50mm Aussendurchmesser, Achse max. 300mm OKFF

Wasserabfluss (Muffe oder Konifx)	DN 50	Bodenschluss 100 OKFF
Wasserabfluss (Muffe oder Konifx)	DN 50	Wandanschluss 350 OKFF
Wasserabfluss (Muffe oder Konifx)	DN 70	Bodenschluss 100 OKFF

Legende Elektro für Lehrküchen

Leitungen am Bau
Bauseitige Leitungsverlegung nach gültiger DIN 1988 und Schutz des Trinkwasser nach DIN EN 1717

Leitungsquerschnitt im Möbel
Wasser, Druckluft
• 8-15mm, Anschluss 1/2", Kupferrohr ohne blank, Kunststoffrohr 1/2", Aussengewinde
• 16-22mm, Anschluss 3/4", Kupferrohr ohne blank, Kunststoffrohr 1/2", Aussengewinde
• 28mm, Anschluss 1", Kupferrohr ohne blank, Kunststoffrohr 1/2" Aussengewinde

Leitungsdruck Wasser
Minimum 3 bar bis Maximum 4 bar

Bauseitiges Leitungsende Bodenschluss
für Zuwasser
Achse 150mm OKFF Handabsperrung

Bauseitiges Leitungsende Wandanschluss
für Zuwasser
300mm OKFF Endung Eckventil, Öffnung nach oben

Bei wandständigen Möbeln
Wandabstand der Sanitärleitungen 50mm Achsmaß. Der Anschluss, der im Bau verlegt, mit den im Möbel installierten Leitungen erfolgt je nach Leistungsabgrenzung.

Anschlusswerte und Durchflussmengen

Wasser
Bei einem Fließdruck von 3,5-4 bar, einem Druckverlust von 1 bar und voll geöffnetem Keramikbohrteil beträgt der Durchfluss beim
*Auslaufventil: ca. 14 l/min
*Eckventil: ca. 10 l/min
*Durchgangsventil: ca. 10 l/min

Legende Sanitär für Lehrküchen

Wasserzulauf Schrägventil IG 1/2" Kugelhahn IG 1/2"	Bodenschluss 150 OKFF
Wasserzulauf Eckventil 1/2"	Wandanschluss 400 OKFF
Wasserzulauf Schrägventil IG 3/4" Wasserdurchfluss:0,325 l/s (gk)	Bodenschluss 150 OKFF
Wasserzulauf Eckventil 1/2"	Wandanschluss 400 OKFF
Wasserzulauf Geräteanschluss 3/4" AG	Wandanschluss 400 OKFF
Wasserzulauf Schrägventil IG 1/2" Kugelhahn IG 1/2"	Bodenschluss 150 OKFF
Wasserzulauf Eckventil 1/2"	Wandanschluss 400 OKFF
Wasserzulauf Schrägventil IG 3/4" Wasserdurchfluss:0,325 l/s (gk)	Bodenschluss 150 OKFF

Hinweise an Elektroplanung

- Installationsangaben lediglich für die Möbel und ggf. die Bild- und Tontechnik (falls diese im Auftrag). Die Installationsangaben ersetzen keine vollständige TGA-Fachplanung und beinhalten ausschließlich nur die Installationsangaben für die Möbelanschlusspunkte.
- Not-Aus-Schalter sind an allen Flucht- und Rettungsstüren sowie Ausgängen im Raum anzubringen und auf die IVN zu führen. Kollision mit den Möbeln prüfen!
- Beschriftung der Kabel: Bauteilbezeichnung + Kabelbezeichnung.
- Arbeitsplatzbeleuchtung: Beleuchtung vorsehen.
- Tafelbeleuchtung vorsehen.

Legende Elektro für Lehrküchen

Erforderliche Elektro- und Netzwerkinstallation im Gewerk Elektroinstallation (Elektroplanung)

Symbol	Bezeichnung	Leistung	Kabel (Adern x mm ²)	Höhe (mm) OKFF	Kabelverlängerung am Labormöbel in m
⚡	Schukosteckdose 16 A (1-2, 3- fach) auf bauseitige Verteilung	3 x 2,5	gem. Plan		
⚡	Schukosteckdose 16 A (1-2, 3- fach) zur Stummenschaltung über ELA/ SAA auf bauseitige Verteilung	3 x 2,5	gem. Plan		
⚡	Schukosteckdose 16 A - Deckendose (1-2, 3- fach) auf bauseitige Verteilung	3 x 2,5	gem. Plan		
⚡	Schukosteckdose 16 A - Deckendose (1-2, 3- fach) zur Stummenschaltung über ELA/ SAA auf bauseitige Verteilung	3 x 2,5	gem. Plan		
⚡	Anschlussdose für Durchlauferhitzer auf bauseitige Verteilung	gemäß Plan	6,5 KW 5 x 2,5 11 KW 3 x 4	300	
PA	Potentialausgleich Möbel auf bauseitige Verteilung	1 x 6	gem. Plan, wenn keine Angabe 0		3
SK1	Stromkreis Möbel auf baus. Verteilung / Zahl Anzahl der Stromkreise	3 x 2,5	gem. Plan, wenn keine Angabe 0		3/ 5
SK-CEE1	Stromkreis Möbel auf baus. Verteilung / Zahl Anzahl der Stromkreise	5 x 2,5	gem. Plan, wenn keine Angabe 0		5
SK-SVG	Stromkreis Experimentierschalttafel (SVG)	3 x 4	gem. Plan, wenn keine Angabe 0		3
SK1-ELA	Stromkreis zur Stummenschaltung über ELA/ SAA auf bauseitige Verteilung	3 x 2,5	gem. Plan, wenn keine Angabe 0		3
NA	Notausschleife auf bauseitige Verteilung	5 x 1,5	gem. Plan, wenn keine Angabe 0		3
⚡	Datendose (Einzel / Doppel) gem. Netzwerkkonzept	CAT 7	gem. Plan		3
⚡	Datendose (Einzel / Doppel) als Datensteckdose gem. Netzwerkkonzept	CAT 7	gem. Plan		3
⚡	Telefonanschlüsse gem. Konzept	je nach System	gem. Plan		3
⚡	Nur Lautsprecherleitung ohne Lautsprecher zum Zielpunkt	YFAZ 2 x 2,5	gem. Plan		3
LP	Lautsprecherleitung Zielpunkt vom Lautsprecher	YFAZ 2 x 2,5	gem. Plan, wenn keine Angabe 0		3
⚡	Kabel Bild- und Tonübertragung START/ZIEL	CAT 7 beidseitig Stecker	gem. Plan, wenn keine Angabe 0		3
HDBT-S/Z	Medienleitung START/ZIEL		3		3
VGA-S/Z	Medienleitung START/ZIEL		3		3
3,5 Klinke-S/Z	3,5 mm Stereoklinkestecker START/ZIEL		3		3
HDMI-S/Z	Medienleitung START/ZIEL (Stecker/ Stecker)		3		3
USB-S/Z	Medienleitung START/ZIEL (Stecker/ Stecker)		3		3
Audio-cinch-S/Z	Medienleitung START/ZIEL		3		3
PK	Stummhaltung von ELA/SAA als potentialfreier Kontakt	2x beidseitig Stecker (Audio)	gem. Plan		1
PK S/Z	CEE-Steckdose 400V/16A	2 x 0,8 2 x 2 x 0,8 5 x 2,5	gem. Plan, wenn keine Angabe 0		3
E-STL-S/Z	Steuerung An-/Abschaltung Elektroheizung START/ZIEL	10 x 1,5	gem. Plan, wenn keine Angabe 0		3
⚡	Taster Auf-/Abschaltung Verdunklung	3 x 2,5 auf baus. UV 5 x 1,5 zum Verbraucher	gem. Plan		3
⚡	Taster Auf-/Abschaltung Sonnenschutz	3 x 2,5 auf baus. UV 5 x 1,5 zum Verbraucher	gem. Plan		3

Symbole OHNE Leitungsführung im Gewerk Elektroinstallation (Elektroplanung)

⚡	Schukosteckdose im Möbel
⚡	Durchlauferhitzer im Möbel
⚡	Brüstungskanal vom Möbelschrank
⚡	HDMI- Empfänger

Legende Möbel-Beschaffung

Symbol	Bezeichnung
□	Neu
□	Bestand
□	Fachplaner ELT / TGA / Tafel

Legende Architektur

Symbol	Bezeichnung
■	Neues Mauerwerk/ sonstige Bauteile
■	Neuer Beton oder Stahlbeton
■	Vorhandene Bauteile
■	Zu beseitigende Bauteile

Legende Einrichtung -Lehrküche-

(nicht zwangsläufig im Einrichtungsumfang enthalten)

Symbol	Bezeichnung
⚡	Feuerlöscher (bauseitig)
⚡	Löscheimer
⚡	Erste Hilfe Kasten
⚡	Ausgussdose
⚡	Propangasflasche
⚡	Installationsverteiler Möbel
⚡	Purif
⚡	Purifikator
⚡	GS
⚡	Geschirrspüler
⚡	WM
⚡	Waschmaschine
⚡	TR
⚡	Trockner
⚡	TK****
⚡	Tiefkühlschrank
⚡	KS****
⚡	Kühlschrank
⚡	KS****
⚡	Kühlschrank mit Gefrierfach
⚡	Ofen
⚡	Backofen
⚡	Mikrowelle
⚡	Herdplatte
⚡	Dunstabzugshaube
⚡	Flachschrankschraube
⚡	+ AS
⚡	Aufsatzschrank
⚡	+ AR
⚡	Aufsatzregal
⚡	+ HS
⚡	Hängeschrank
⚡	+ HR
⚡	Hängeregale
⚡	SD
⚡	Schülerdepot
⚡	LD
⚡	Lehrerdepot
⚡	SW
⚡	Sevierwangen

Legende Fluchtweg

Symbol	Bezeichnung
□	Fluchtweg

Die Fluchtwege sind nach der Richtlinie zur Sicherheit im Unterricht (RISU) vom Fachplaner berücksichtigt worden.
Wir weisen daraufhin, die Fluchtwege vom Brandschutzbeauftragten prüfen zu lassen!

Bewegungsfäche vor Drehflügeltüren

(für Rollstuhlnutzung gemäß DIN 18040-1)

