flächendeckende Brandmeldeanlage

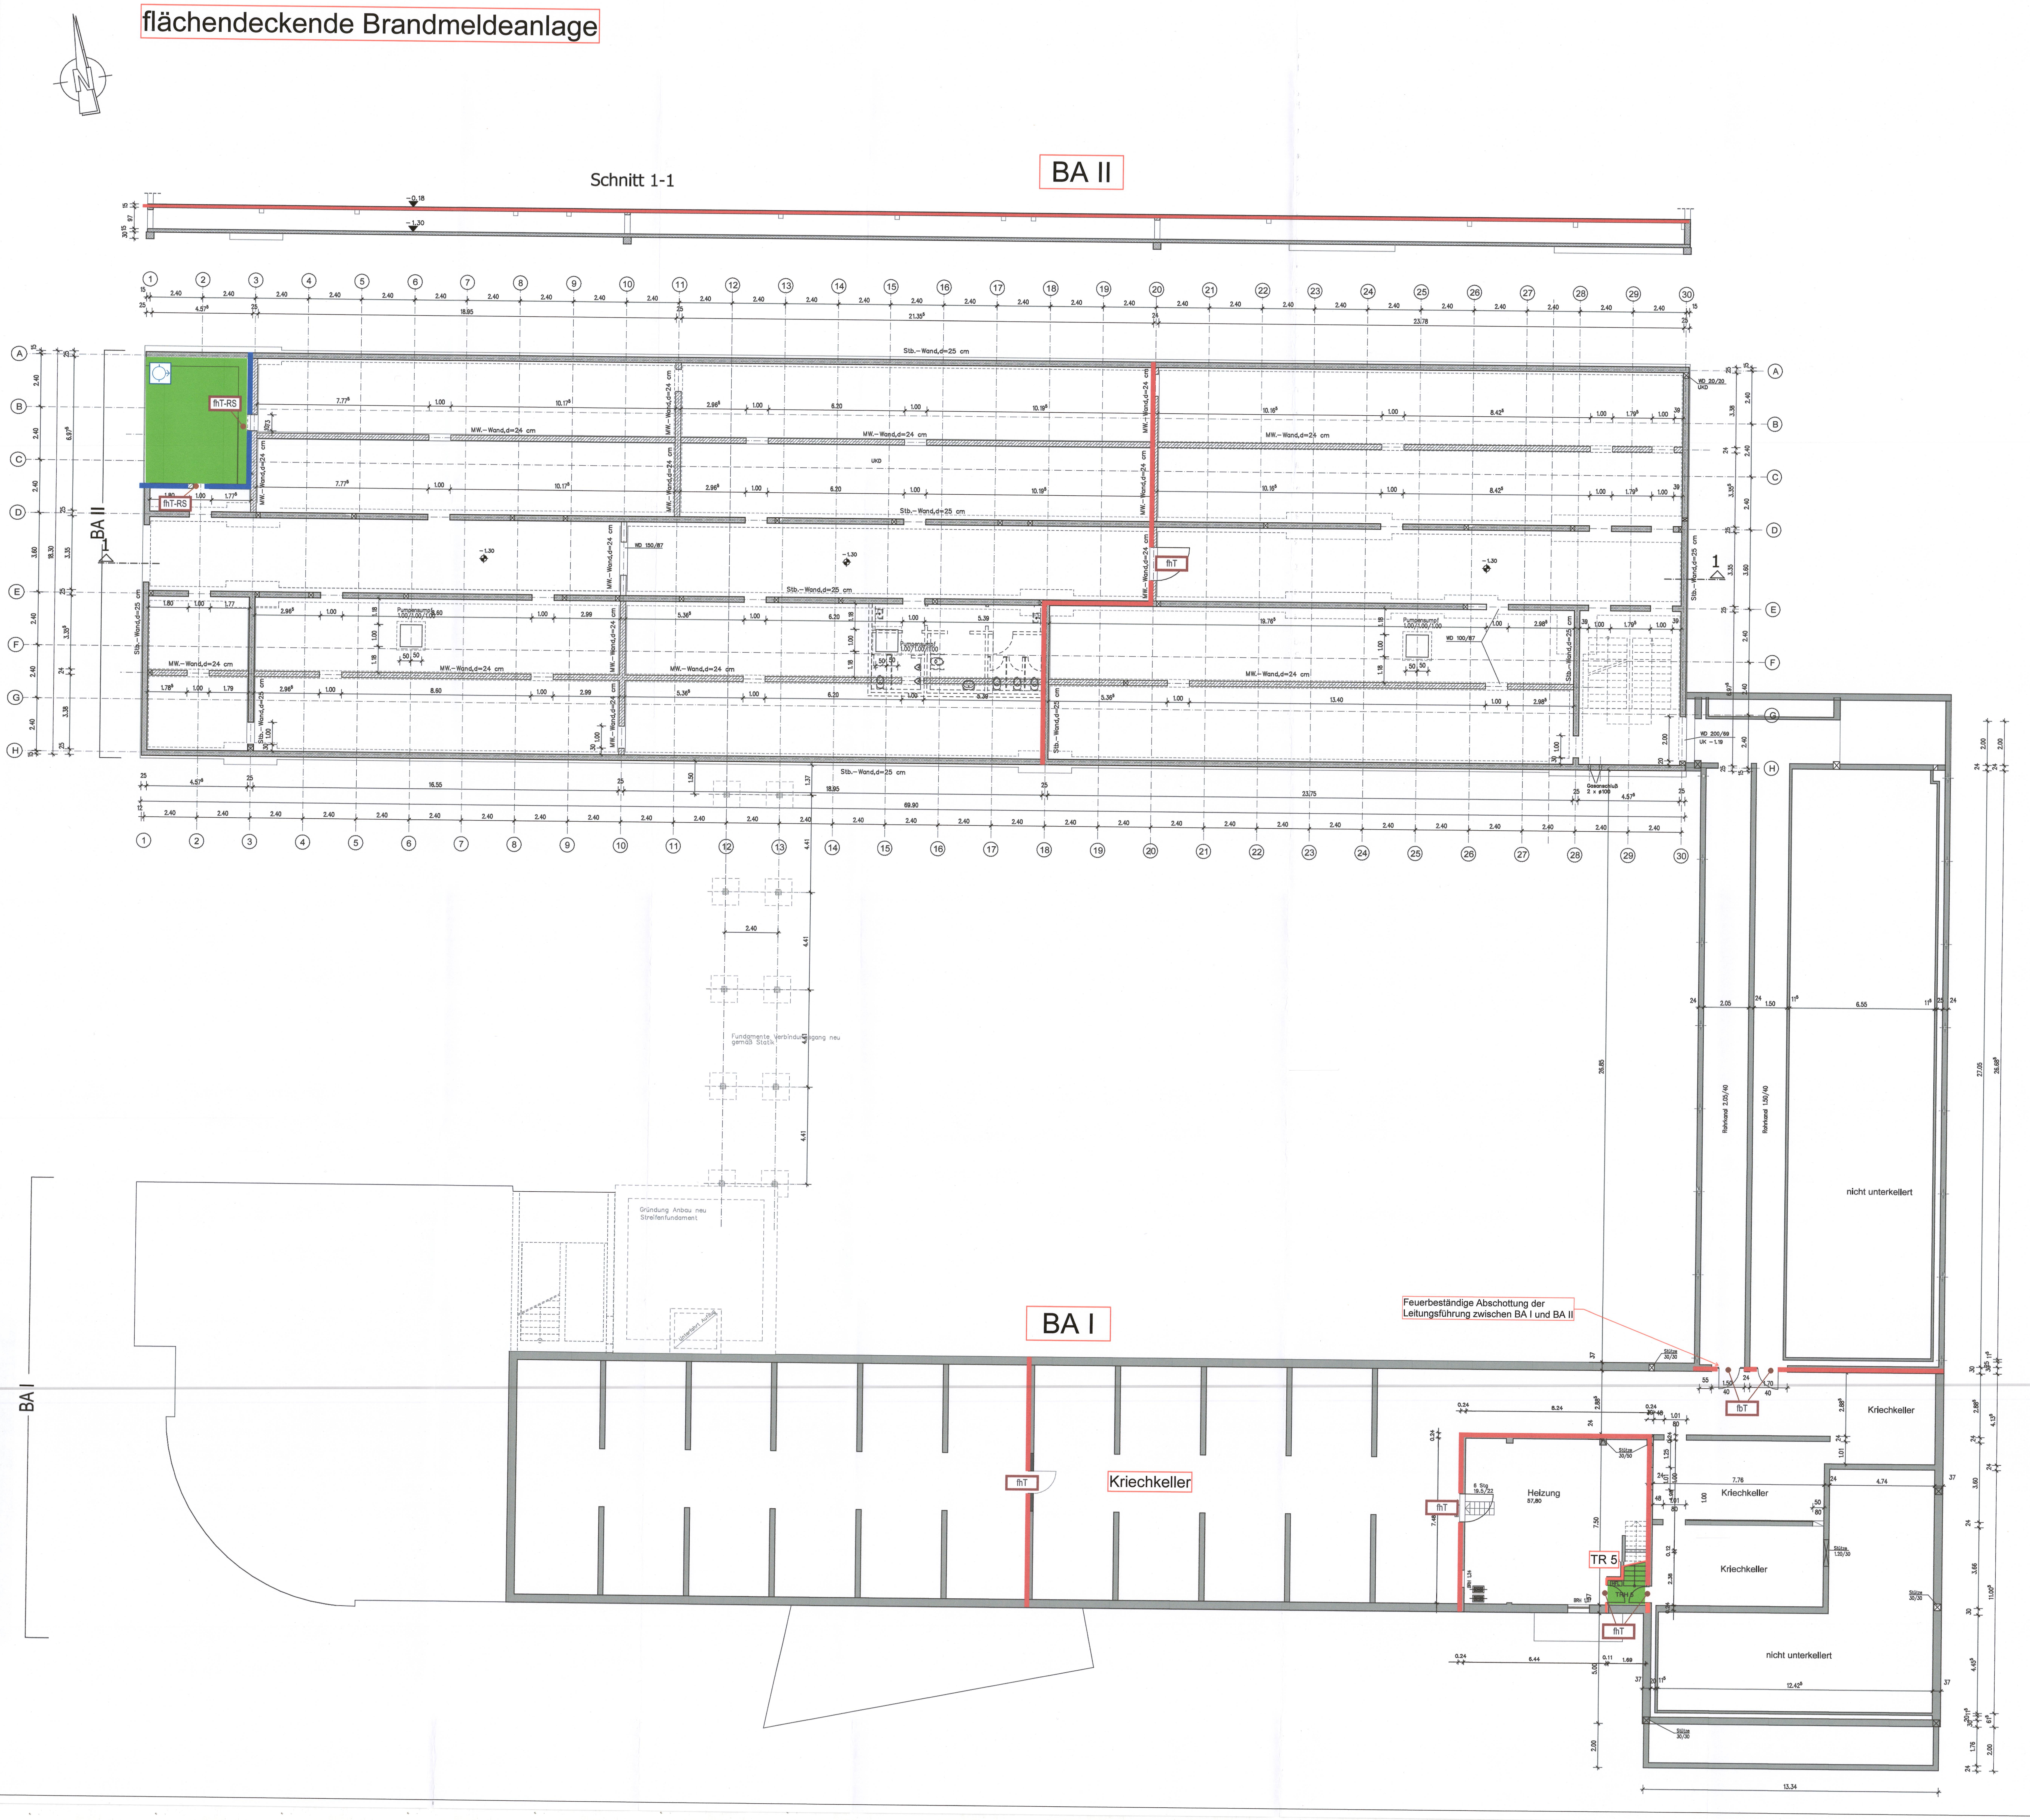
BA II
Schnitt 1-1
-0.18
-1.30
Stb.-Wand,d=25 cm
MW.-Wand,d=24 cm
fhT-RS
fhT
1
BA II
Fundamente Verbindungsgang neu gemäß Statik
Gründung Anbau neu Streifenfundament
nicht unterkellert
Feuerbeständige Abschottung der Leitungsführung zwischen BA I und BA II
fbT
BA I
Kriechkeller
Heizung
TR 5
nicht unterkellert
BA I

Legende: (die nachfolgenden brandschutztechnischen Eintragungen haben Vorrang)

🟦	Bauart Brandwand: raumabschließend feuerbeständig, nichtbrennbar und widerstandsfähig gegen mechanische Beanspruchung
🟥	Wand: raumabschließend feuerbeständig; nichtbrennbare und Bauteilebene durchgehende Schicht "AB-Bauweise"
▥	Wand: In der Bauart von feuerbeständigen Wänden
🟨	Wand: raumabschließend feuerbeständig, aus nichtbrennbaren Baustoffen
🟧	Wand: raumabschließend feuerhemmend; notwendiger Flur: bei brennbaren Baustoffen: Bekleidung aus nichtbrennbaren Baustoffen in ausreichender Dicke
🟩	notwendige Treppe / notwendiger Treppenraum
🟩	notwendiger Flur / Rettungsweg
▭	Dach von Anbauten (ohne Feuerwiderstand)
dT	dichtschließende Tür
dTs	dicht- und selbstschließende Tür
RST	rauchdichte Tür; selbstschließend
fhT	feuerhemmende Tür; dicht- und selbstschließend
fhT-RS	feuerhemmende Tür; rauchdicht und selbstschließend
fbT-RS	feuerbeständige Tür; rauchdicht und selbstschließend
fbT	feuerbeständige Tür/Klappe, vierseitige Falz/Dichtung
➔	Notausgang / Rettungsweg
♿	Evac-Chair
←	Bypass / allzeit öffenbar
○	Entnahmestelle Löschwasserleitung trocken
○	Einspeisestelle Löschwasserleitung
RA	Rauchableitungsöffnung
(RA)	Bedienstelle Rauchableitungsöffnung
☎	Handfeuermelder: Lage im Erdgeschoss siehe Brandschutzplan F2 Lage in den übrigen Geschossen: Planung und Anordnung nach DIN VDE 0833

DIESER BRANDSCHUTZPLAN GILT NUR IN VERBINDUNG MIT DEM TEXTTEIL DES BRANDSCHUTZKONZEPTES

KEMPEN KRAUSE
INGENIEURE GMBH
Projekt-Nr.: 2019-4094
Brandschutzplan F1, Stand 2026-04-16

Index	Datum	Änderungen

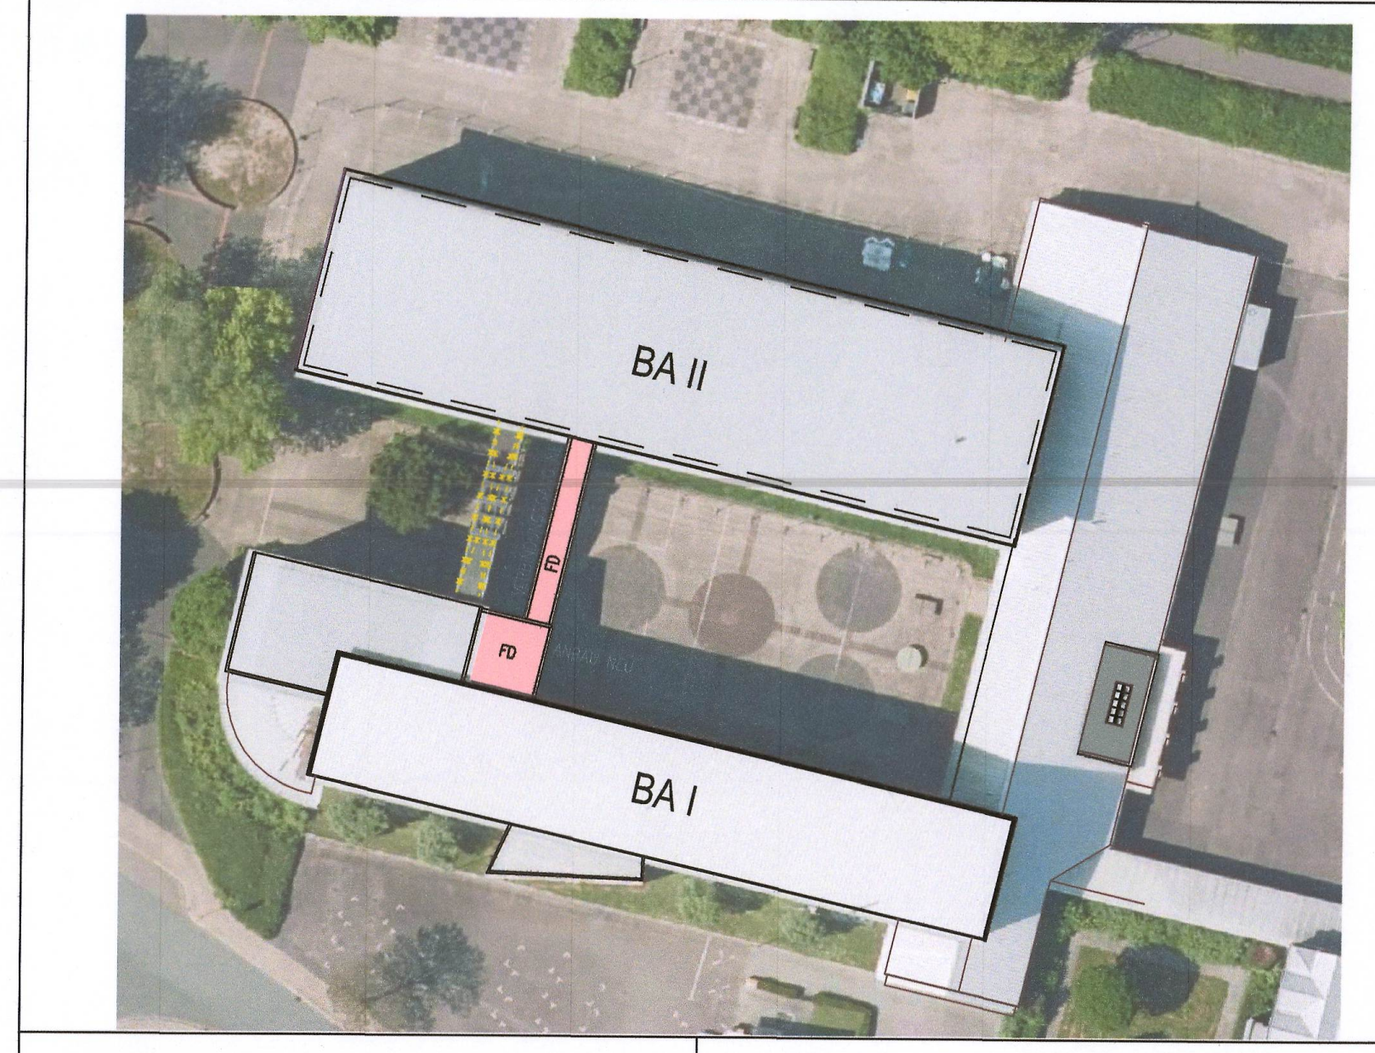

Projekt
Sanierung und Teilneubau
Geschwister-Scholl-Realschule
Albert-Schweitzer-Straße 4
58840 Plettenberg

Bauherr
Stadt Plettenberg
Grünestraße 12
58840 Plettenberg

Gehört
zum Bau schein
Nr. 545/25

Projekt: Sanierung und Teilneubau, Geschwister-Scholl-Realschule
Albert-Schweizer-Straße 4, 58840 Plettenberg

Bauteil: KRIECHKELLER

Phase: LPH 4 (Genehmigungsplanung)

Maßstab	gezeichnet	Datum	Projektnummer	Plannummer
M 1:100	PN	11.03.2026	PL-RS-G24	01

Planung:
gpe projekt
Nördeltstiege 2
59872 Meschede
Tel: 0291 994191-0
www.gpe-projekt.de
info@gpe-projekt.de

Diese Zeichnungen sind ausschließlich Eigentum von gpe-projekt und urheberrechtlich geschützt.
Ohne unsere Zustimmung dürfen sie in keiner Form verwendet oder Dritten zugänglich gemacht werden (§ 106 Urhebergesetz). Änderungen vorbehalten.